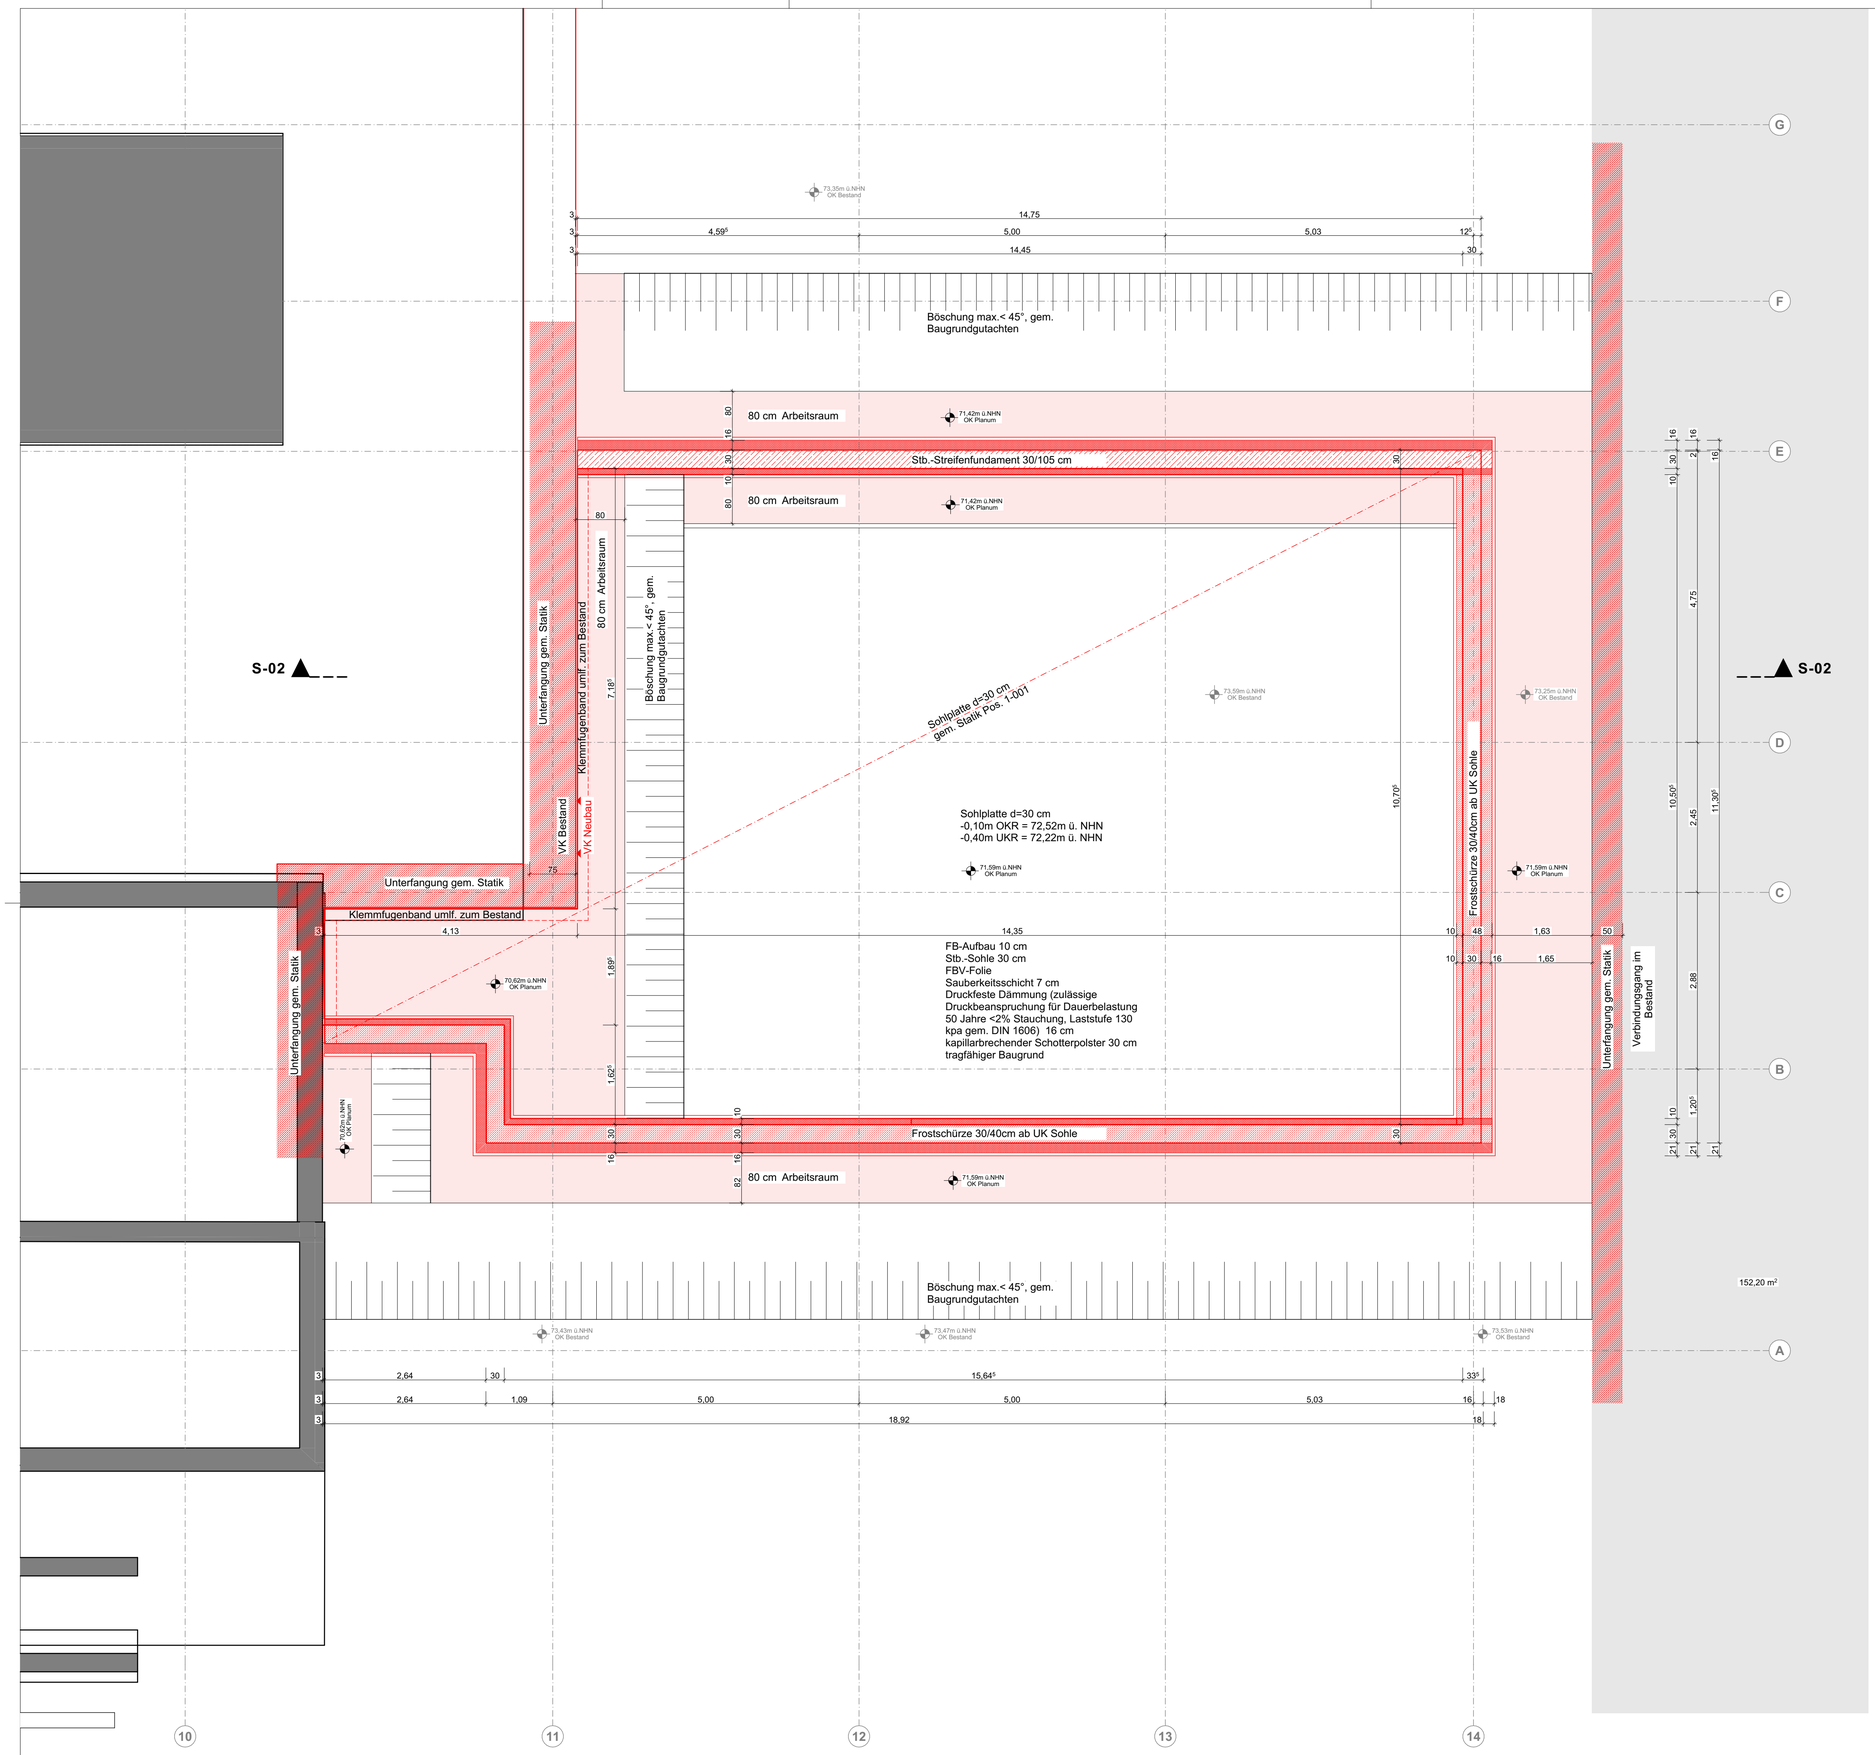

LEGENDE:

1.0 ABKÜRZUNGEN

AD	ABGEHÄNGTE DECKE	G	GARDEROBENSCHRANK	RWA	RAUCH-WÄRME-ABZUG
AK	AUSSENKANTE	G30	BRANDSCHUTZVERGLASUNG	SAN	SANITÄR
BD	BODENDURCHBRUCH	GEFR	GEFRIERSCHRANK	S	SONNENSCHUTZ
BE	BODENEINLAUF	GP	GLASPANEEL	TR	TROCKENBAU
BMZ	BRANDMELDEZENTRALE	GS	GESCHIRRSPÜLER	TV	FERNSEHGERÄT
BRH	BRÜSTUNGSH. ROH AB OKFF	HY	HYDRANTENANSCHLUSS	UK	UNTERKANTE
BRF	BRÜSTUNGSH. FERTIG AB OKFF	KS	KÜHLSCHRANK	UKD	UNTERKANTE DECKE
BTM	BETÄUBUNGSMITTELFACH	M	MODULSCHRANK	UZ	UNTERZUG
BZA	BEZUGSACHSE	MED-KS	MED-KÜHLSCHRANK	ÜZ	ÜBERZUG
DA	DACHABLAUF	MW	MIKROWELLE	V	VERDUNKELUNG (AUSSEN)
DD	DECKENDURCHBRUCH	NA	NOTAUSGANG	VK	VORDERKANTE
DESI	DESINFEKTIONSSPENDER	OK	OBERKANTE	VSG	VERBUNDSICHERHEITSGLAS
DS	DECKENSCHLITZ	RA	ROHRACHSE	WD	WANDDURCHBRUCH
ELT	ELEKTRO	REVI	REVISIONSÖFFNUNG	WF	WERTFACH
F	FEUERLÖSCHEINRICHTUNG	RF	ROHFUSSBODEN	WM	WASCHMASCHINE
F30/90	BRANDSCHUTZANFORDERUNG	RH	ROHRHÜLSE	WS	WANDSCHUTZ
FF	FERTIGFUSSBODEN	RÖ	RÖNTGENFILMBETRACHTER	WTL	WICKELTISCHLEUCHTE
		RR	REGENFALLROHR	WV	WANDVERSTÄRKUNG

2.0 SYMBOLE IM GRUNDRISS

+ 0.00 OKFF
+ 0.00 OKRD

+ 0.00 OKFF BESTAND
+ 0.00 OKRD BESTAND

D02 / 0123 — DETAIL D02 / SIEHE PLAN ...-...-...-0123

HINWEIS: HÖHENKOTEN BEZIEHEN SICH IMMER AUF +/- 0.00 OKFF EG. BRH UND TÜRHÖHEN BEZIEHEN SICH AUF OKFF.

2.1 TÜRNUMMERN

TÜRNUMMER — XX
TÜRBLATT — XX XX BESCHLAG
SCHALLSCHUTZ (erf. Rw) — XX XX BRANDSCHUTZ
SONDERAUSST. — XX

GLASAUSSCHNITT

BESCHLAG
DR DRÜCKER
KN KNAUF
-- OHNE BESCHLAG
WC WC-BESCHLAG

BRANDSCHUTZ
T30 BRANDSCHUTZTÜR
RS RAUCHDICHT & SELBSTSCHL.
DS DICHT- & SELBSTSCHL.
ÖRA ÖFFNUNG ZUR RAUCHABLEITUNG
BW BRANDWAND (BAUART)
F90 FEUERBESTÄNDIG
F30 FEUERHEMMEND

TÜRBLATT
HZ HOLZTÜR
VK VOLLKUNSTSTOFF
MG METALL-GLAS-TÜR
GL GLASTÜR
ST STAHLTÜR
ED EDELSTAHLTÜR
-- KEIN TÜRBLATT

SONDERAUSSTATTUNG
OTS OBENTÜRSCHLIESSER
PIN TASTENFELD
NA NOTAUSGANG
TSR SCHLIESSUNG Ü. RAUCHM.
AUTO AUTOMATIKANTRIEB
US UNTERSCHWELLE
FTS FLUCHTTÜRSTEUERUNG

3.0 SYMBOLE IN SCHNITT UND ANSICHT

± 0.00 OBERKANTE ROHBAU bzw. UNTERKANTE ROHBAU

- 0.15 OBERKANTE AUSBAU bzw. UNTERKANTE AUSBAU

4.0 SCHRAFFUREN

BETON
MAUERWERK
MINERALFASERDÄMMUNG
TROCKENBAU
MULTIPOR
MAUERWERK nachträglich
BETONFERTIGTEIL
HARTSCHAUMDÄMMUNG
INSTALLATIONSWAND
ABBRUCH

5.0 DECKENHÖHEN

IH
AD
LH
FB

LH	XX	IH	XX
FB	XX	AD	XX

IH INSTALLATIONSHÖHE
AD ABGEHÄNGTE DECKE
LH RAUMHÖHE
FB FUSSBODENAUFBAU

DECKENVERSPRUNG

6.0 SYMBOLE IM GRUNDRISS (SANITÄR)

HANDWASCHBECKEN
WASCHTISCH
ÄRZTE-WASCHTISCH MIT ARMHEBEL-ARMATUR
WC-BECKEN
AUSGUSSBECKEN
AUSGUSSBECKEN MIT DESINF.-DOSIERGERÄT
BODENABLAUF
STECKBECKENSPÜLER
PAPIERHANDTUCHSPENDER UND ABWURFKORB

LOSES MOBILIAR
DARSTELLUNG OHNE FÜLLFLÄCHEN

EINBAUMÖBEL
DARSTELLUNG MIT FÜLLFLÄCHEN

6.0 SYMBOLE IM DECKENSPIEGEL

ZULUFT
ABLUFT
BRANDMELDER
PERSONENMELDER
KAMERA
LAUTSPRECHER
FLUCHTWEGLEUCHTE
SICHERHEITSLEUCHTE
LEUCHTE ...
LANGFELDLEUCHTE ...
RASTERLEUCHTE ...
WANDLEUCHTE ...

(P) PENDELLEUCHTE
(E) EINBAU
(A) AUFBAU
(D) DOWNLIGHT

SÄMTLICHE BETON-, STAHLBETON UND STAHLKONSTRUKTIONEN SIEHE STATISCHE BERECHNUNGEN UND DIE KONSTRUKTIONSZEICHNUNGEN DES TRAGWERKPLANERS. DIE MASSE SIND VOM AUFTRAGNEHMER VOR BEGINN DER ARBEITEN ZU PRÜFEN UND AM BAU ZU NEHMEN. DAS URHEBERRECHT AN DIESER ZEICHNUNG VERBLEIBT BEI UNS. VERVIELFÄLTIGUNG NUR UNTER NENNUNG DES VERFASSERS.
ALLE TRAGENDE BAUTEILE MÜSSEN FEUERBESTÄNDIG (F90)SEIN.

Index	Datum	Bearb.	Änderung/ Ergänzung

VORABZUG

Ort, Datum — Unterschrift Entwurfsverfasser — Ort, Datum — Unterschrift Bauherr

☐ Generalplanung
☐ Tragwerksplanung, Brandschutz, Bauphysik
☐ TGA Anlagengruppen 1 - 8
☐ Freianlagen

GS P
GERLACH SCHNEIDER PARTNER ARCHITEKTEN
Am Speicher XI, Segment 6
28217 Bremen
T (0421) 20364 - 0
F (0421) 20364 - 28
www.architekten-gsp.de
info@architekten-gsp.de

Übersichtsplan :

Alle Höhen beziehen sich auf OKFF EG ± 0.00 XX,XXm üNN

Plan/Projektnummer Intern: -2.

Planinhalt: Fundamentplan

Plantyp: Ausführungsplanung

Einrichtung Nr. :	Lieg. Nr. :	Maßstab :	Titel Projekt :
XXX	XXX	1:50	XXX
Bauherr :	Geb. Nr. :	Planer :	
XXX	XXX	GSP	
	Datum :	Name :	
	gez.: 25.05.2026		
	gepr.:		Plan-Nr. : / Blatt-Nr. : / Index : -
	een.:		