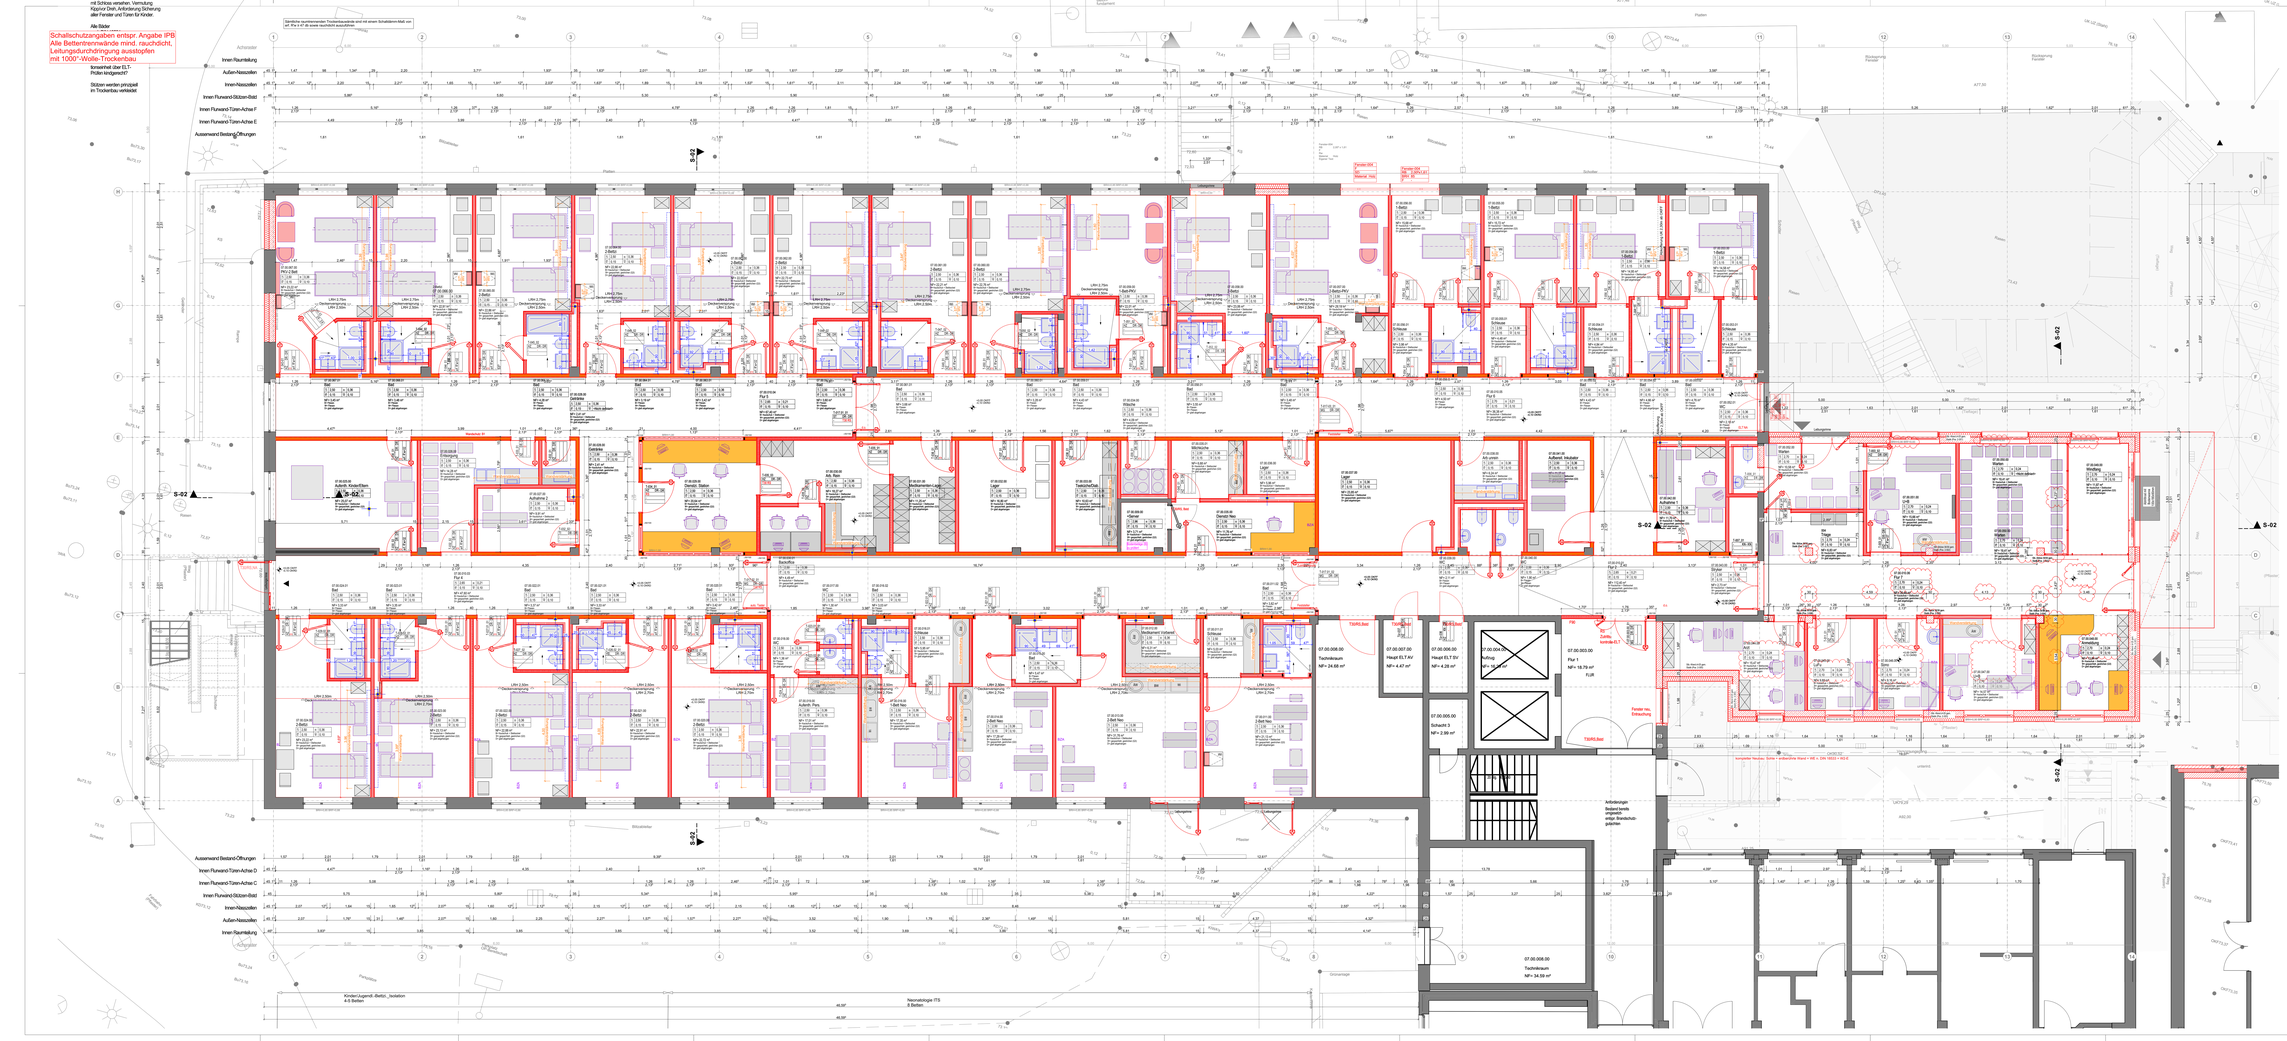
Schallschutzangaben entspr. Angabe IPB:
Alle Bettentrennwände mind. rauchdicht,
Leitungsdurchdringung ausstopfen
mit 1000°-Wolle-Trockenbau
Innen Raumkante
Außen-Nasszellen
Innen-Nasszellen
Innen Fluwand-Stützen-Bad
Innen Fluwand-Türen-Achse F
Innen Fluwand-Türen-Achse E
Ausserwand Bestand-Öffnungen
Innen Fluwand-Türen-Achse D
Innen Fluwand-Türen-Achse C
Innen Fluwand-Stützen-Bad
Innen-Nasszellen
Außen-Nasszellen
Innen Raumkante
S-02
S-02
S-02