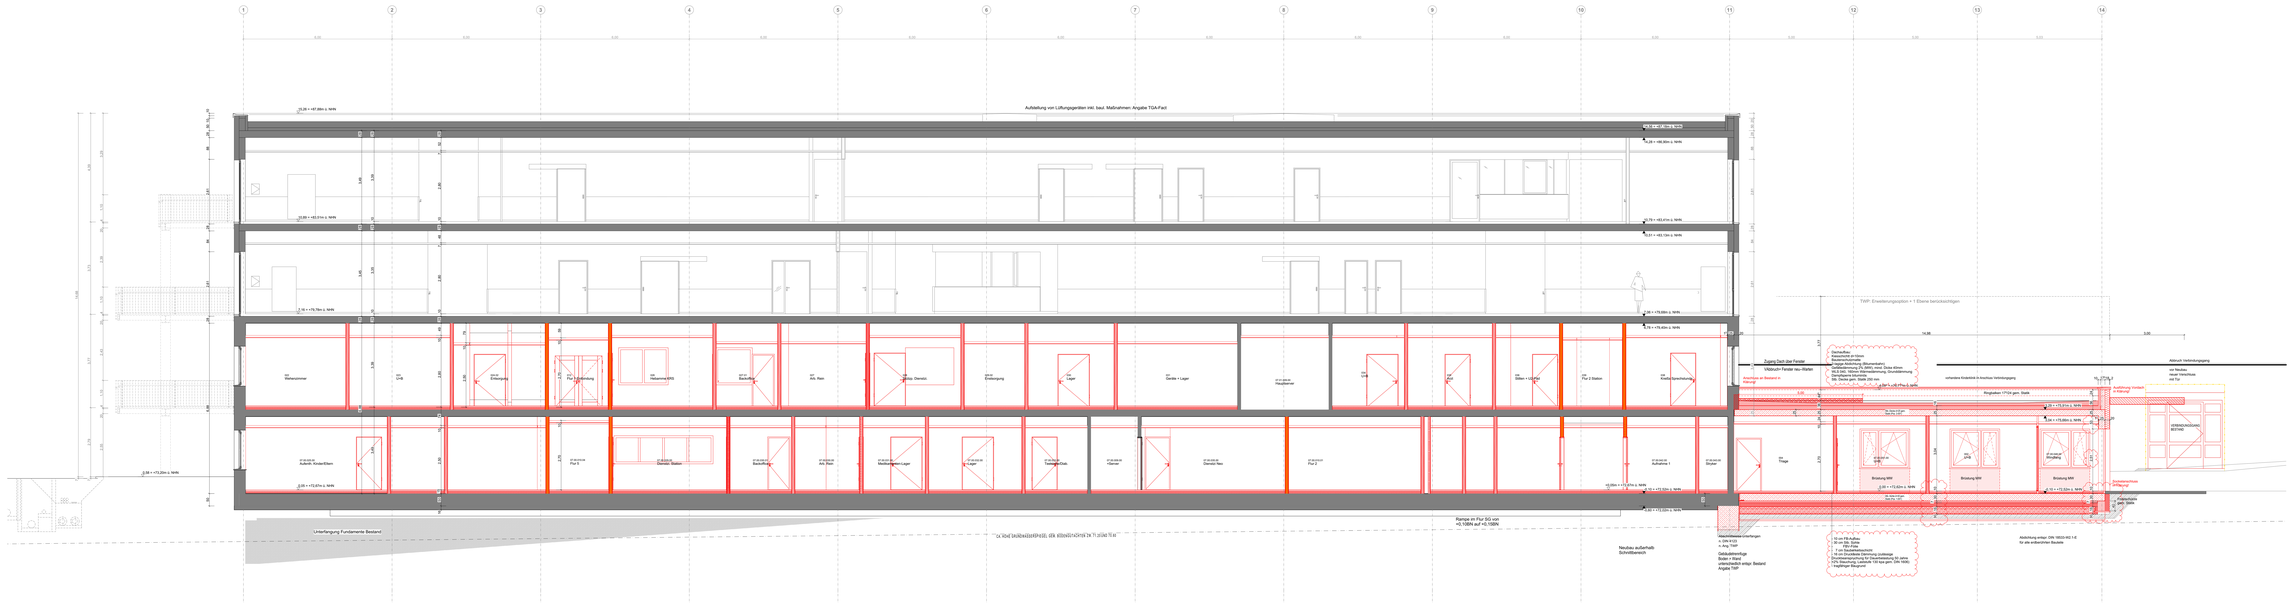
Aufstellung von Lüftungsgeräten inkl. bauz. Maßnahmen Angabe TGA-Fa.o.
Unterfangung Fundamente Bestand
Rampe im Flur EG von +0.150m auf +0.150m
Neubau außerhalb Schnittbereich
Gebäudehülle Grenzlinien
+ neu TGP
+ neu Dach
Gebäudehülle
Bolde + Band
unberührt/sich ertgl. Bestand
Angabe TWP
TWP: Erweiterungsoption + 1 Ebene berücksichtigen
Zugang Dach über Fenster
VAVdurch Fenster neu Wyten
Anschluss an Bestand in Anpassung
Dachaufbau
Extensivbegrünung
Bauteilschichtaufbau:
Gefälledämmung (PIR, 4mm), mind. 3cm/ 4mm
Dampfsperre, Abdichtung, Dachbahnen
Dachabgang Attikaholz
Bib. Decke gem. Statik 260 cm
Ringbalken 175/24 gem. Statik
Aufstellung Vordach
Anbringung
Anschlussfolien
Anbringung
Abdichtung entlayt DIN 18533-W2.1-E
für alle erdberührten Bauteile
Abbruch Verbindungsgang
von Neubau
hinter Gleichfläche
mit Tür
vorhandene Kniestock in Aluschuss Verbindungsgang
Brüstung WW
Brüstung WW
Brüstung WW