


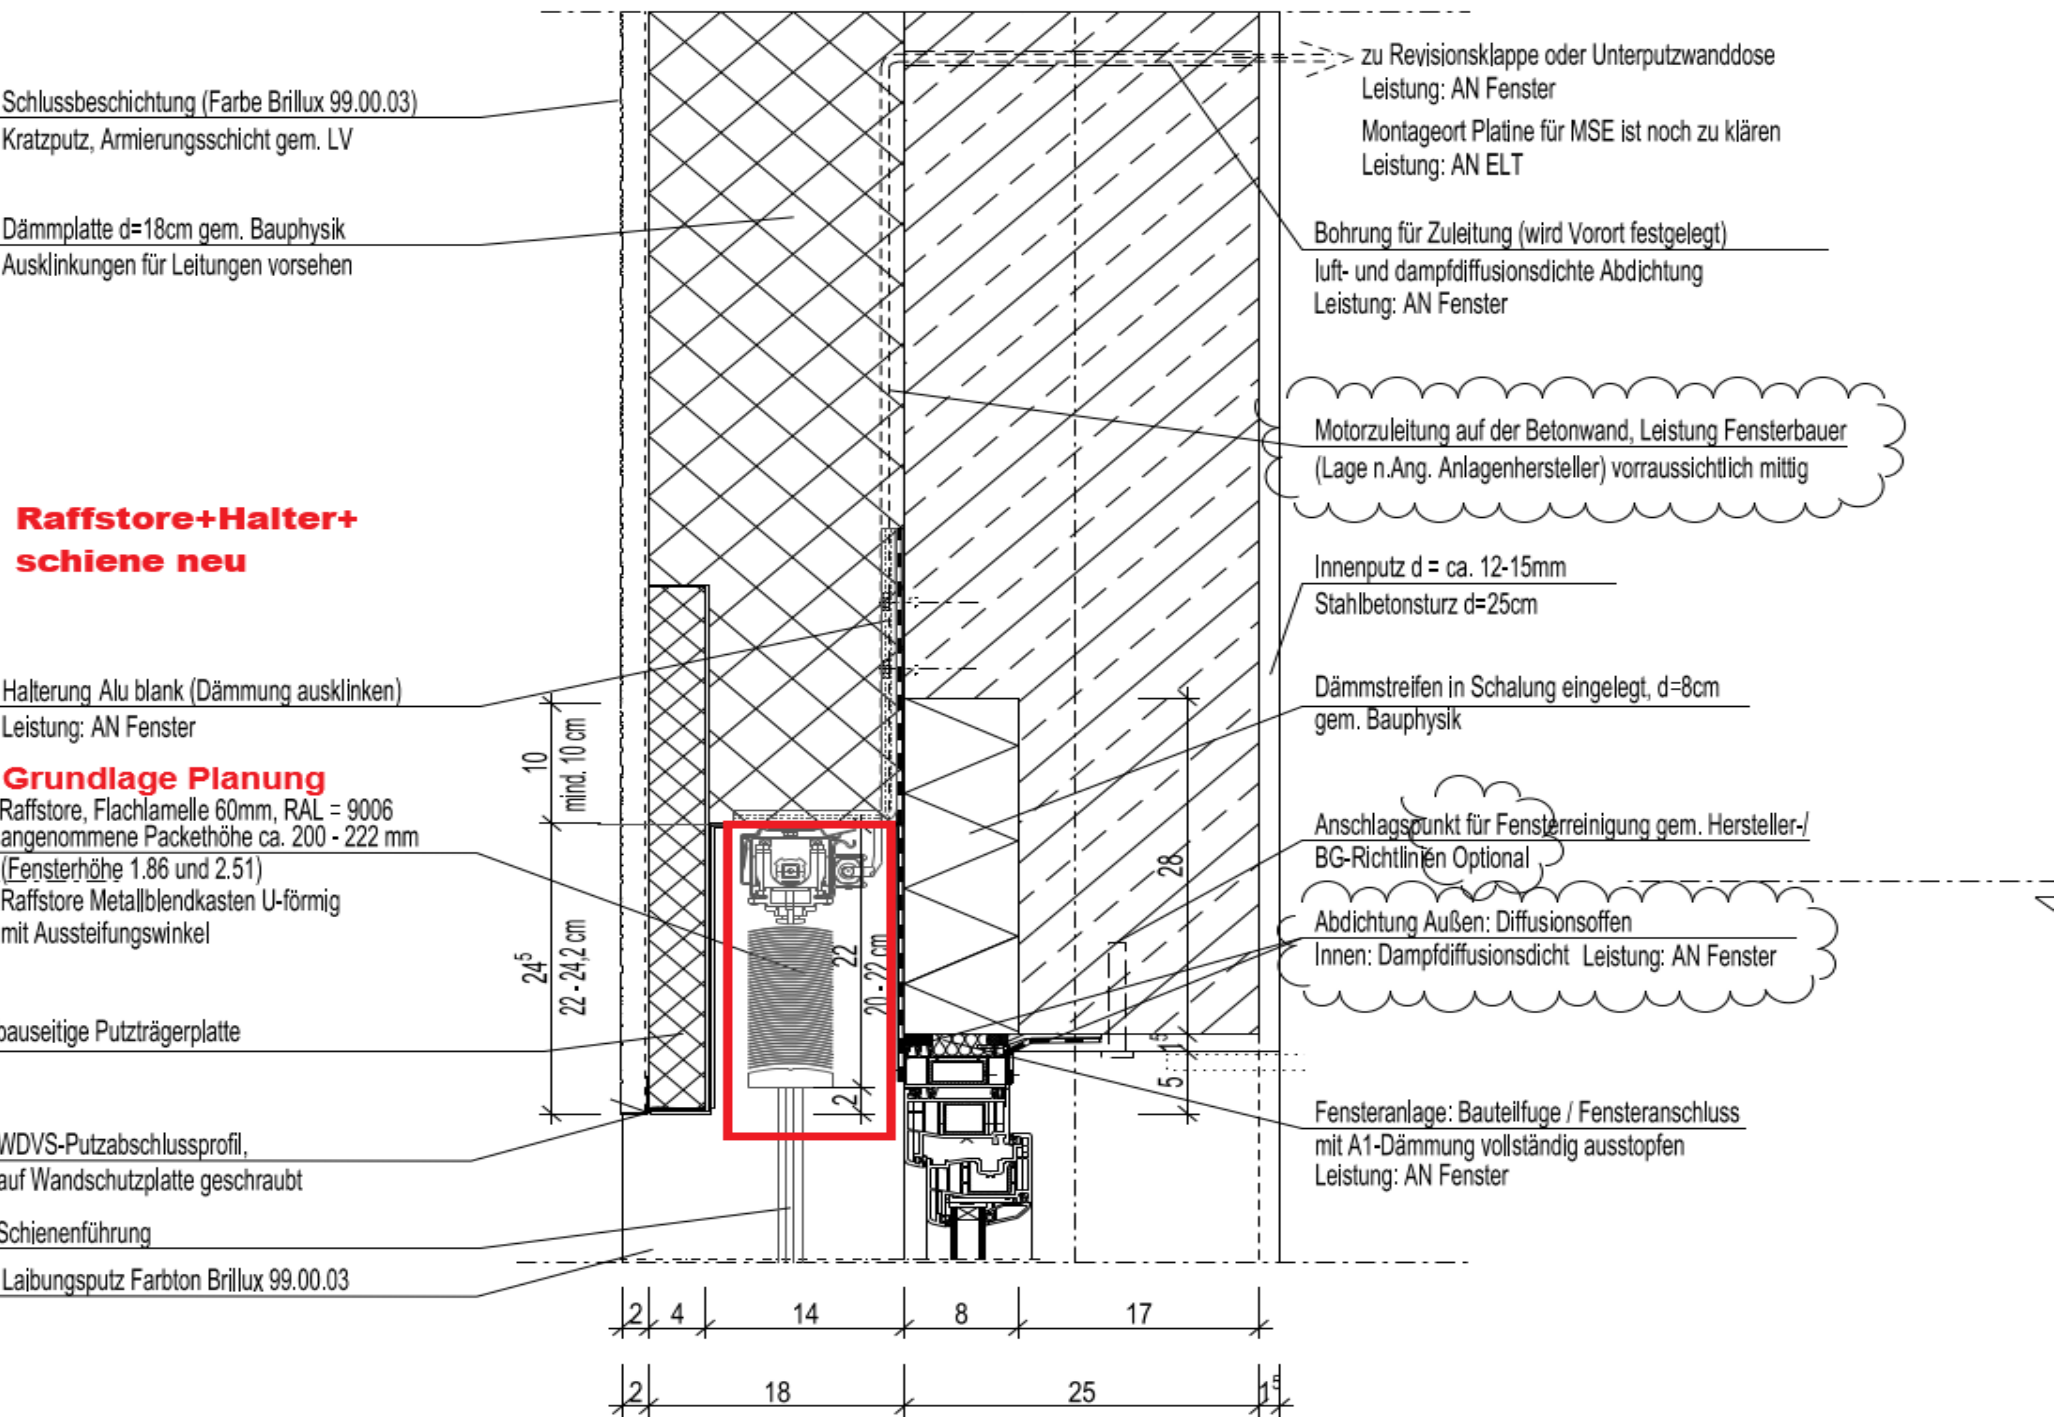

+2,51
UK-Fenstersturz
Fensteranlage: Bauteilfuge / Fensteranschluss mit A1-Dämmung vollständig ausstopfen
Leistung: AN Fenster
Aufdopplungsprofil 3,5cm

OK-Fensterhrüstung
+0,94

+0,90

Aluminium Fensterbank, d= 3 mm, als Abtropfblech unterhalb des Fensters an Basisprofil befestigt, Antidröhnbeschichtung, Fensterbank mit Endkappen für WDVS

Innen: Folienabklebung (dampfdiffusionsdicht)
Außen: (schwarze) B1-Folienabklebung (diffusionsoffen)

MW-Ausklingung 65x115mm
Dämmstreifen in Schalung eingelegt, d=6,5cm

WDVS im Bereich d. MW 19cm

Fensterdetail Bestand M.ohne

Fensterdetail : M. 1:5

Legende

1.0 ABKÜRZUNGEN

ASUSI = ZUSATZANFORDERUNG AN ABSTURZSICHERNDE VERGLASUNG NACH DIN 18008-4, H=1,10m	GS0 = BRANDSCHUTZVERGLASUNG	RWA = RAUCH-WÄRME-ABZUG
AD = ABGEHANGTE DECKE	*** = GEFRIERSCHRANK	S = SONNENSCHUTZ
BD = BODENDURCHBRUCH	GS = GESCHIRRSPELER	SB = SICHTBETON
BRH = BRÜSTUNGSH. ROH AB OKFF	HY = HYDRANTENANSCHLUSS	TV = FERNSEHGERÄT
BRF = BRÜSTUNGSH. FERTIG AB OKFF	KS = KÜHLSCHRANK	UK = UNTERKANTE
BTM = BETÄUBUNGSMITTELFACH	M = MODULSCHRANK	UKD = UNTERKANTE DECKE
BZA = BEZUGSACHSE	MED-KS = MED-KÜHLSCHRANK	UZ = UNTERZUG
DA = DACHAUFBAU	MW = MIKROWELLE	UZ = ÜBERZUG
DD = DECKENDURCHBRUCH	NA = NOTAUSGANG	V = VERDUNKELUNG (AUSSEN)
DESI = DESINFIZIERUNGSSPENDER	n0 = FENSTER IM NORMALBETRIEB	VSG = VERBUNDSICHERHEITSGLAS
DS = DECKENSCHUTZ	NI = NICHT OFFENBAR	WD = WANDURCHBRUCH
ELT = ELEKTRO	OK = OBERKANTE	WF = WERTFACH
F = FEUERLOSCH-EINRICHTUNG	RA = ROHRACHSE	WM = WASCHMASCHINE
F30/90 = BRANDSCHUTZANFORDERUNG	REVI = REVISIONSÖFFNUNG	WS = WANDSCHLITZ
FFB = FERTIGFUSSBODEN	RFB = ROH-FUSSBODEN	WV = WANDVERSTÄRKUNG
	ROFI = RÖNTGENFILMBETRACHTER	
	RR = REGENFALLROHR	

2.0 SYMBOLE IM GRUNDRISS

0.00 = OKFF	OKFF
0.00 = OKRD	OKRD
0.00 = OKFF BESTAND	OKFF BESTAND
0.00 = OKRD BESTAND	OKRD BESTAND

D02
0123
SIEHE PLAN-0123

HINWEIS: HÖHENKOTEN BEZIEHEN SICH IMMER AUF +0.00 = OKFF EG. BRH UND TÜRHÖHEN BEZIEHEN SICH AUF OKFF.

2.1 TÜRNUMMERN

TÜRNUMMER	XX XX
TÜRBLATT	XX XX
SCHALLSCHUTZ	XX XX
SONDERAUSST.	XX

BRANDSCHALLSCHUTZ
T30/T90 = BRANDSCHUTZTÜR
RS = RAUCHSCHUTZTÜR
d = DICHTSCHLIESSEND
Türen
SSK I = R w = 27dB R w = 32dB
SSK II = R w = 32dB R w = 37dB
SSK III = R w = 37dB R w = 42dB
SSK IV = R w = 42dB R w = 47dB

2.2 GLASSAUSSCHNITT

BESCHLAG	XX XX
BRANDSCHUTZ	XX XX
GLASSAUSSCHNITT	XX XX

TÜRBLATT
HZ = HOLZTÜR
VK = VOLLKUNSTSTOFF
MG = METALL-GLAS-TÜR
GL = GLASTÜR
ST = STAHLTÜR
ED = EDELSTAHLTÜR
-- = KEIN TÜRBLATT

2.3 SONDERAUSSTATTUNG

OTS = OBENTÜRSCHLIESSER	OTS
PIN = TASTENFELD	PIN
NA = NOTAUSGANG	NA
TSR = SCHLIESSUNG Ü. RAUCHM.	TSR
AUTO = AUTOMATKANTRIEB	AUTO
US = UNTERSCHNITT	US
FTS = FLUCHTTÜRSTEUERUNG	FTS

3.0 SYMBOLE IM SNITT UND ANSICHT

0.00 = OBERKANTE ROHBAU bzw. UNTERKANTE ROHBAU	-0.15 = OBERKANTE AUSBAU bzw. UNTERKANTE AUSBAU
--	---

4.0 SCHRAFFUREN

GIPOSKARTON F90/rauchdicht/F30	GIPOSKARTON ohne Ant./Strahlens	HARTSCHAUMDÄMMUNG	MINERalfaserDÄMMUNG	BESTAND ALLE BAUSTOFFE
--------------------------------	---------------------------------	-------------------	---------------------	------------------------


5.0 DECKENHÖHEN

STAHLBETON T90/ohne An.	MAUERWERK T90/ohne An.	KALKSANDSTEIN T90/ohne An.	POREN BETON T90/ohne An.	MW NACHTRÄGLICH
-------------------------	------------------------	----------------------------	--------------------------	-----------------

6.0 SYMBOLE IM GRUNDRISS (SANITÄR)

HANDWASCHBECKEN	WC-BECKEN	BODENABLAUF
WASCHTISCH	AUSGUSSEBECKEN	STECKBECKENSPELER
ÄRZTE-WASCHTISCH MIT ARMHEBEL-ARMATUR	AUSGUSSEBECKEN MIT DESINF.-DOSIERGERÄT	PAPIERHANDTUCHSPENDER UND ABWURFKORB
MÖBELWASCHTISCH	OBJEKTE FACHPL.	PLANUNG-FREMD

ALLE HÖHENMASSE AB OK FERTIGFUSSBODEN.
FÜR SÄMTLICHE BETON-, STAHLBETON- UND STAHLKONSTRUKTIONEN SIEHE STATISCHE BERECHNUNGEN UND DIE KONSTRUKTIONSZEICHNUNGEN DES TRAGWERK-PLANERS. ALLE MASSE SIND VOM AUFTRAGNEHMER VOR BEGINN DER ARBEITEN ZU PRÜFEN UND AM BAU ZU NEHMEN.
RECHTZEITIG VOR DER AUSFÜHRUNG ZU KLÄREN.
DAS URHEBERRECHT AN DIESER ZEICHNUNG VERBLEIBT UNS.
VERVIELFÄLTIGUNG NUR UNTER NENNUNG DES VERFASSERS.

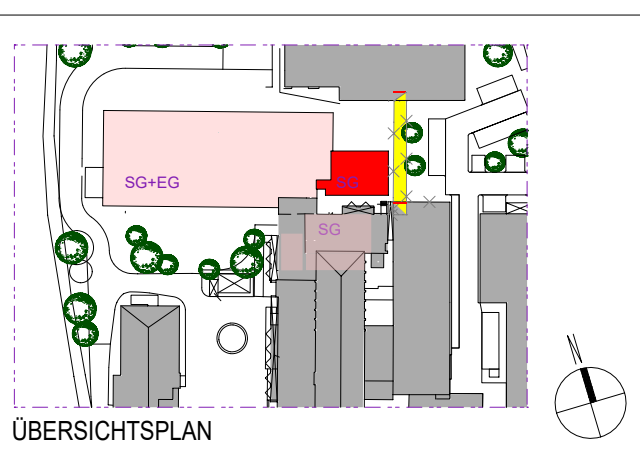

GS P **GS P Architekten GmbH & Co. KG**
Am Speicher XI, Segment 6
T (0421) 20 36 4 - 0
F (0421) 20 36 4 - 28
www.architekten-gsp.de
info@architekten-gsp.de

Projekt-Nummer, Projektbezeichnung, Projektanschrift

211-SFA Ahlen

Planbezeichnung, Planinhalt

Fensterdetails

Plan-Schl. 211-NA-OPL-5-DE-XX-750-V-a

Ref. Arch.

Bauherr

Bauteil

Plantyp Detail

Planart Detailplan

Gliederung LPH5 Ausführung

Gezeichnet GÜ / 26.06.2026

Maßstab 1:5

Blattgröße 900x440

Entwurfsverfasser

St. FRANZISKUS HOSPITAL GmbH
ROBERT-KOCH-STR.55
59227 AHLEN

Bauherr

St. FRANZISKUS HOSPITAL GmbH
ROBERT-KOCH-STR.55
59227 AHLEN

Änderung/Ergänzung

Änderung/Ergänzung

