

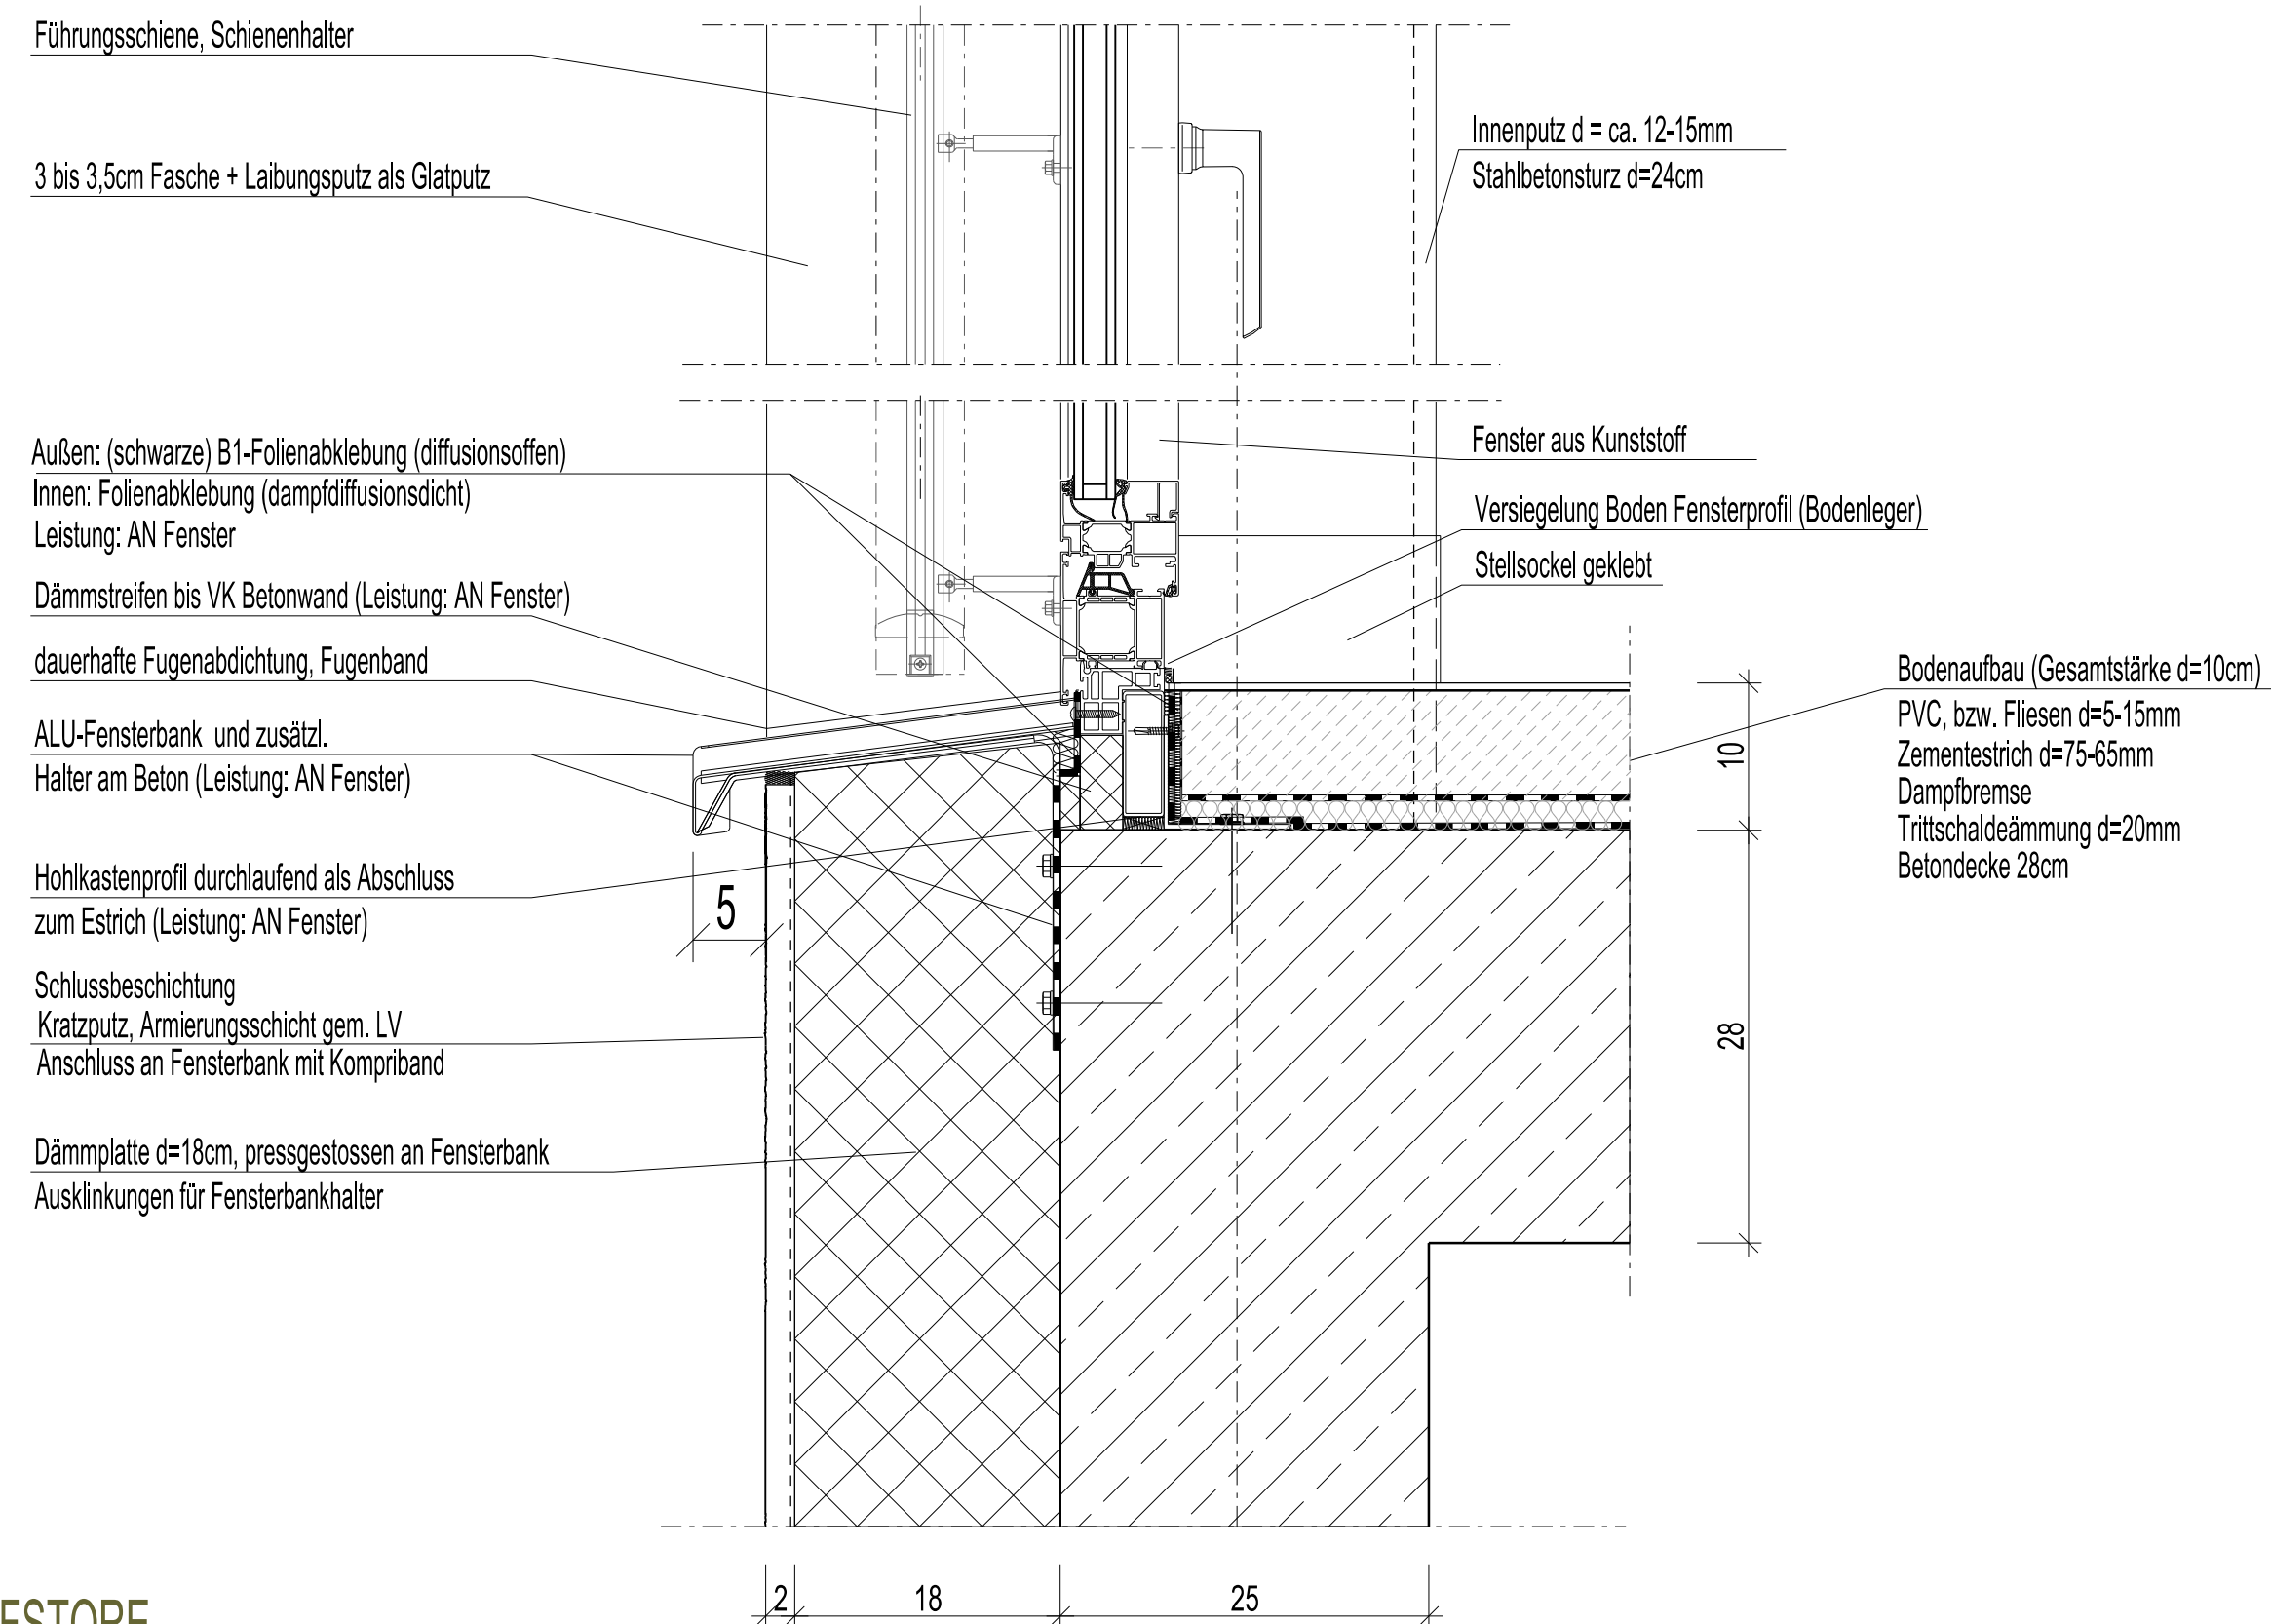



1 STURZAUSBILDUNG - RAFFSTORE

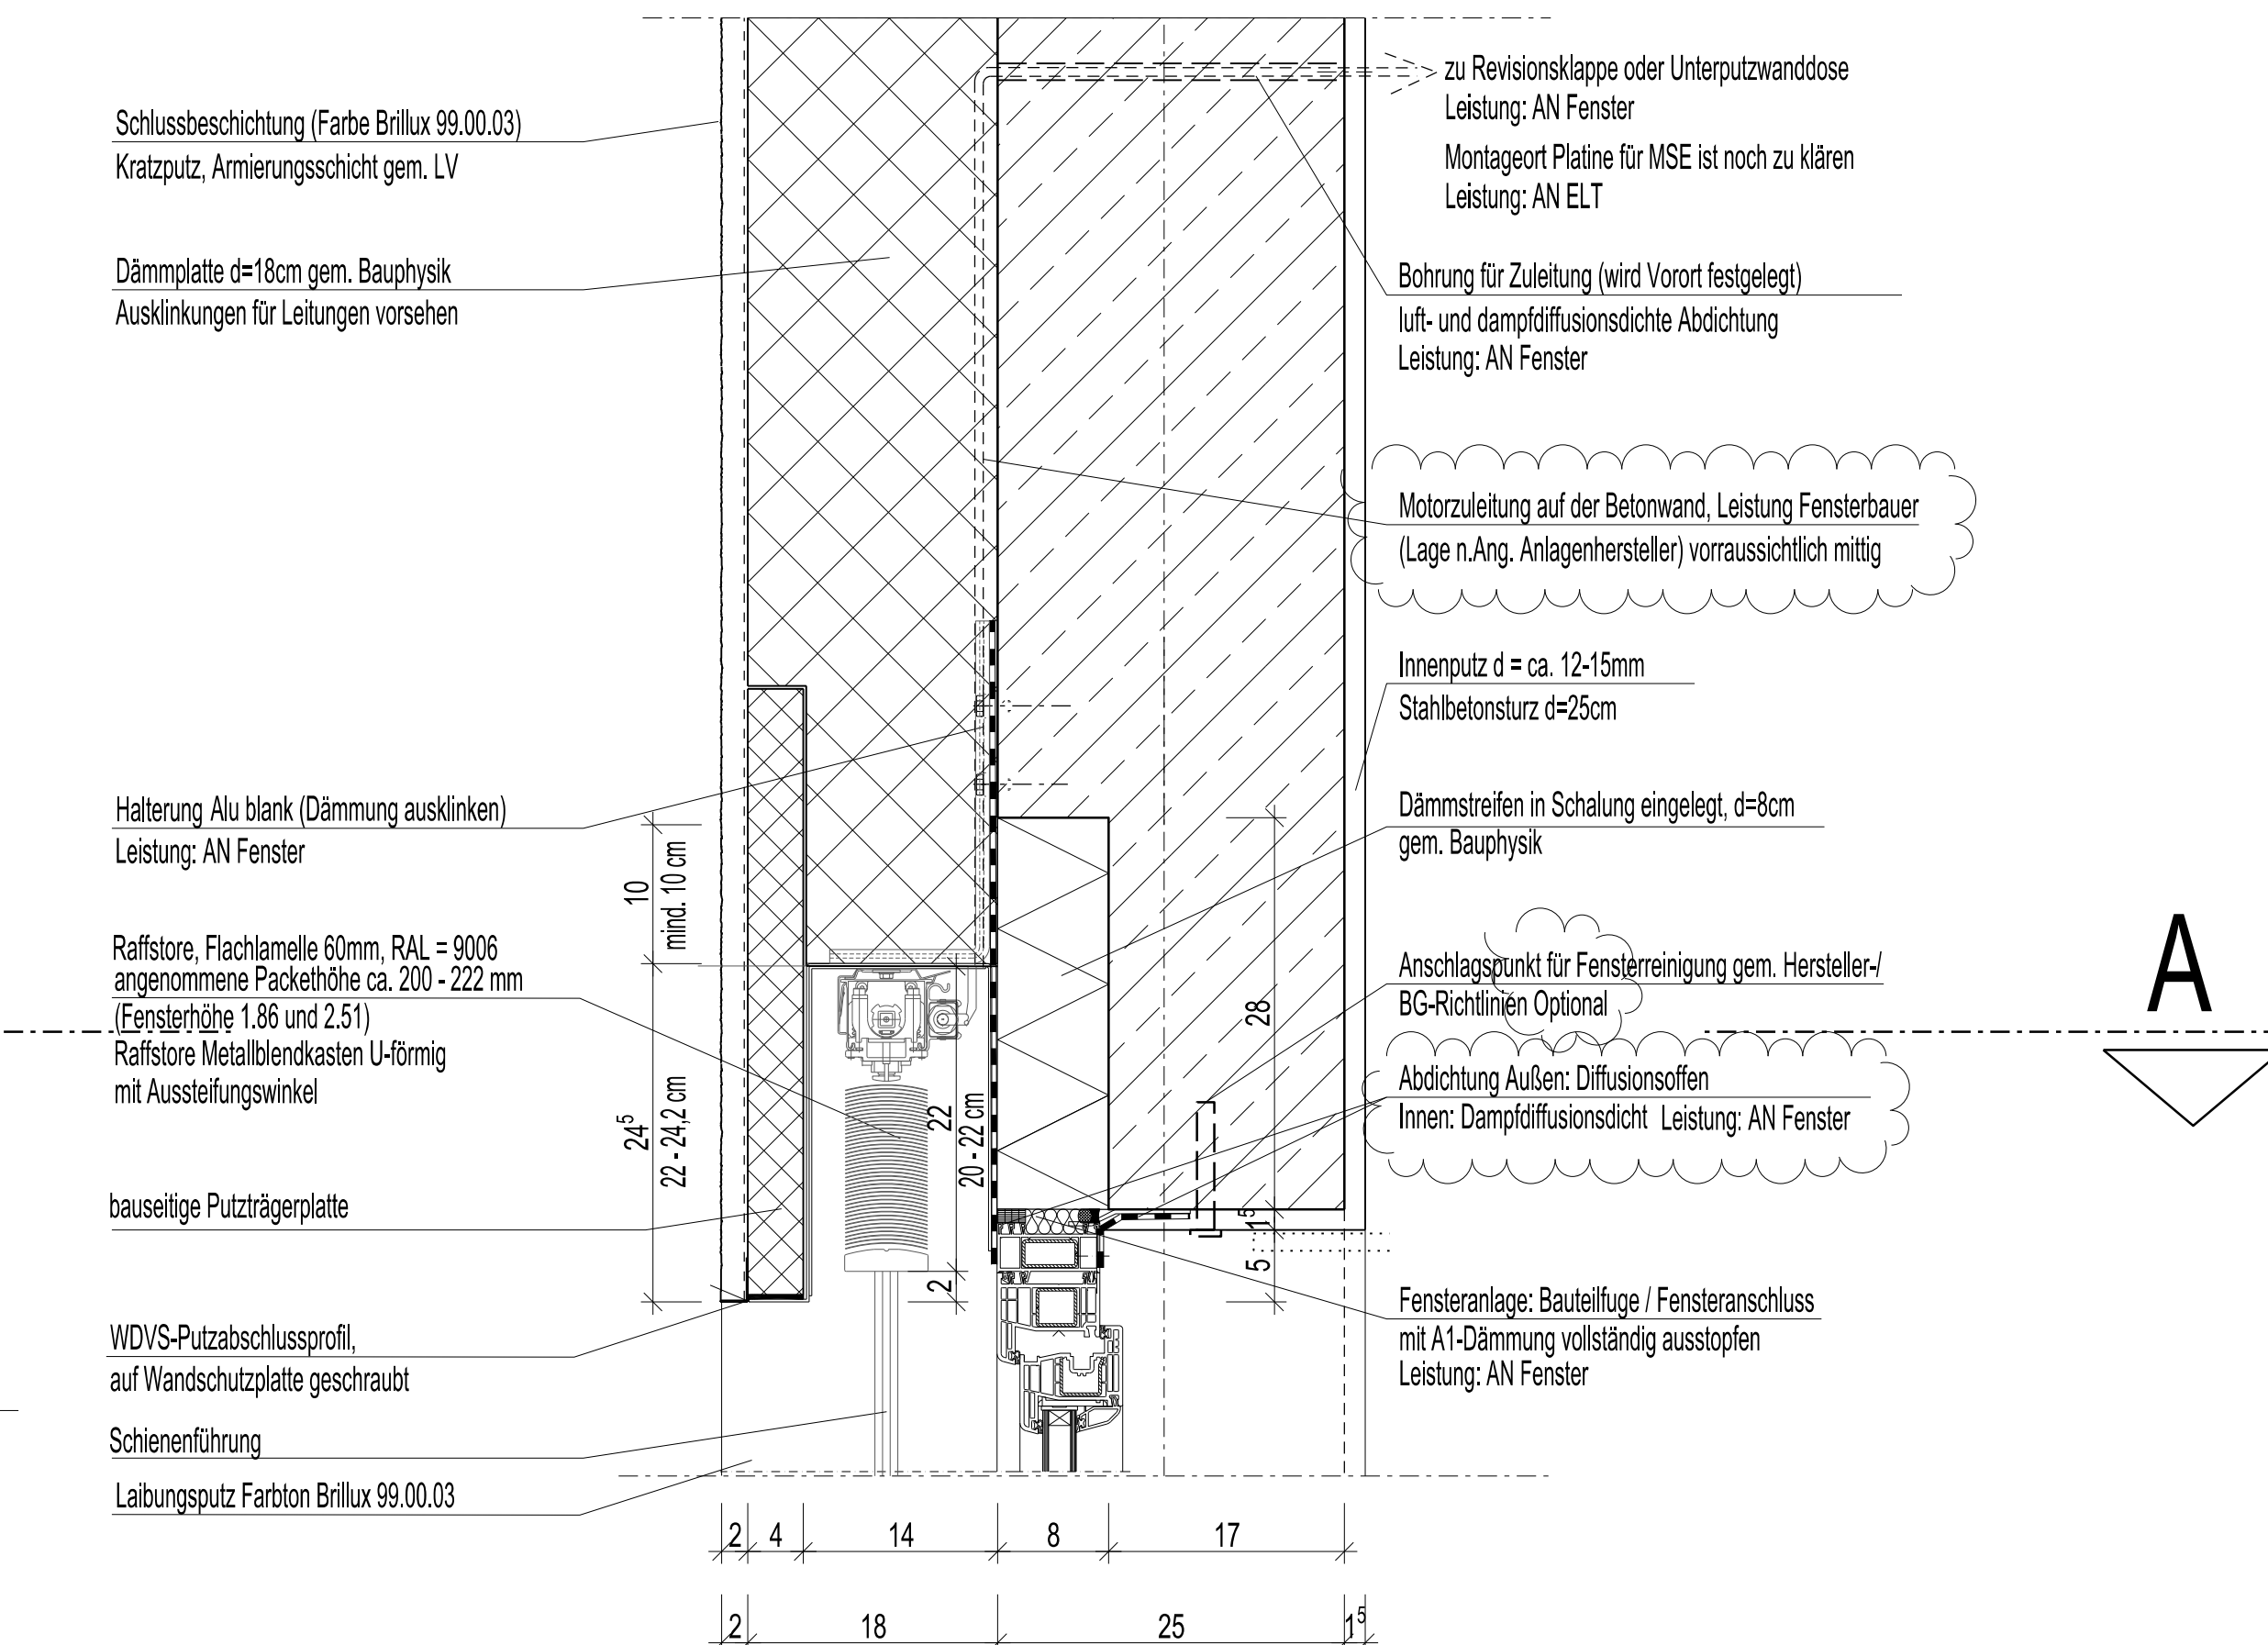

2 FENSTERFUßPUNKT - RAFFSTORE

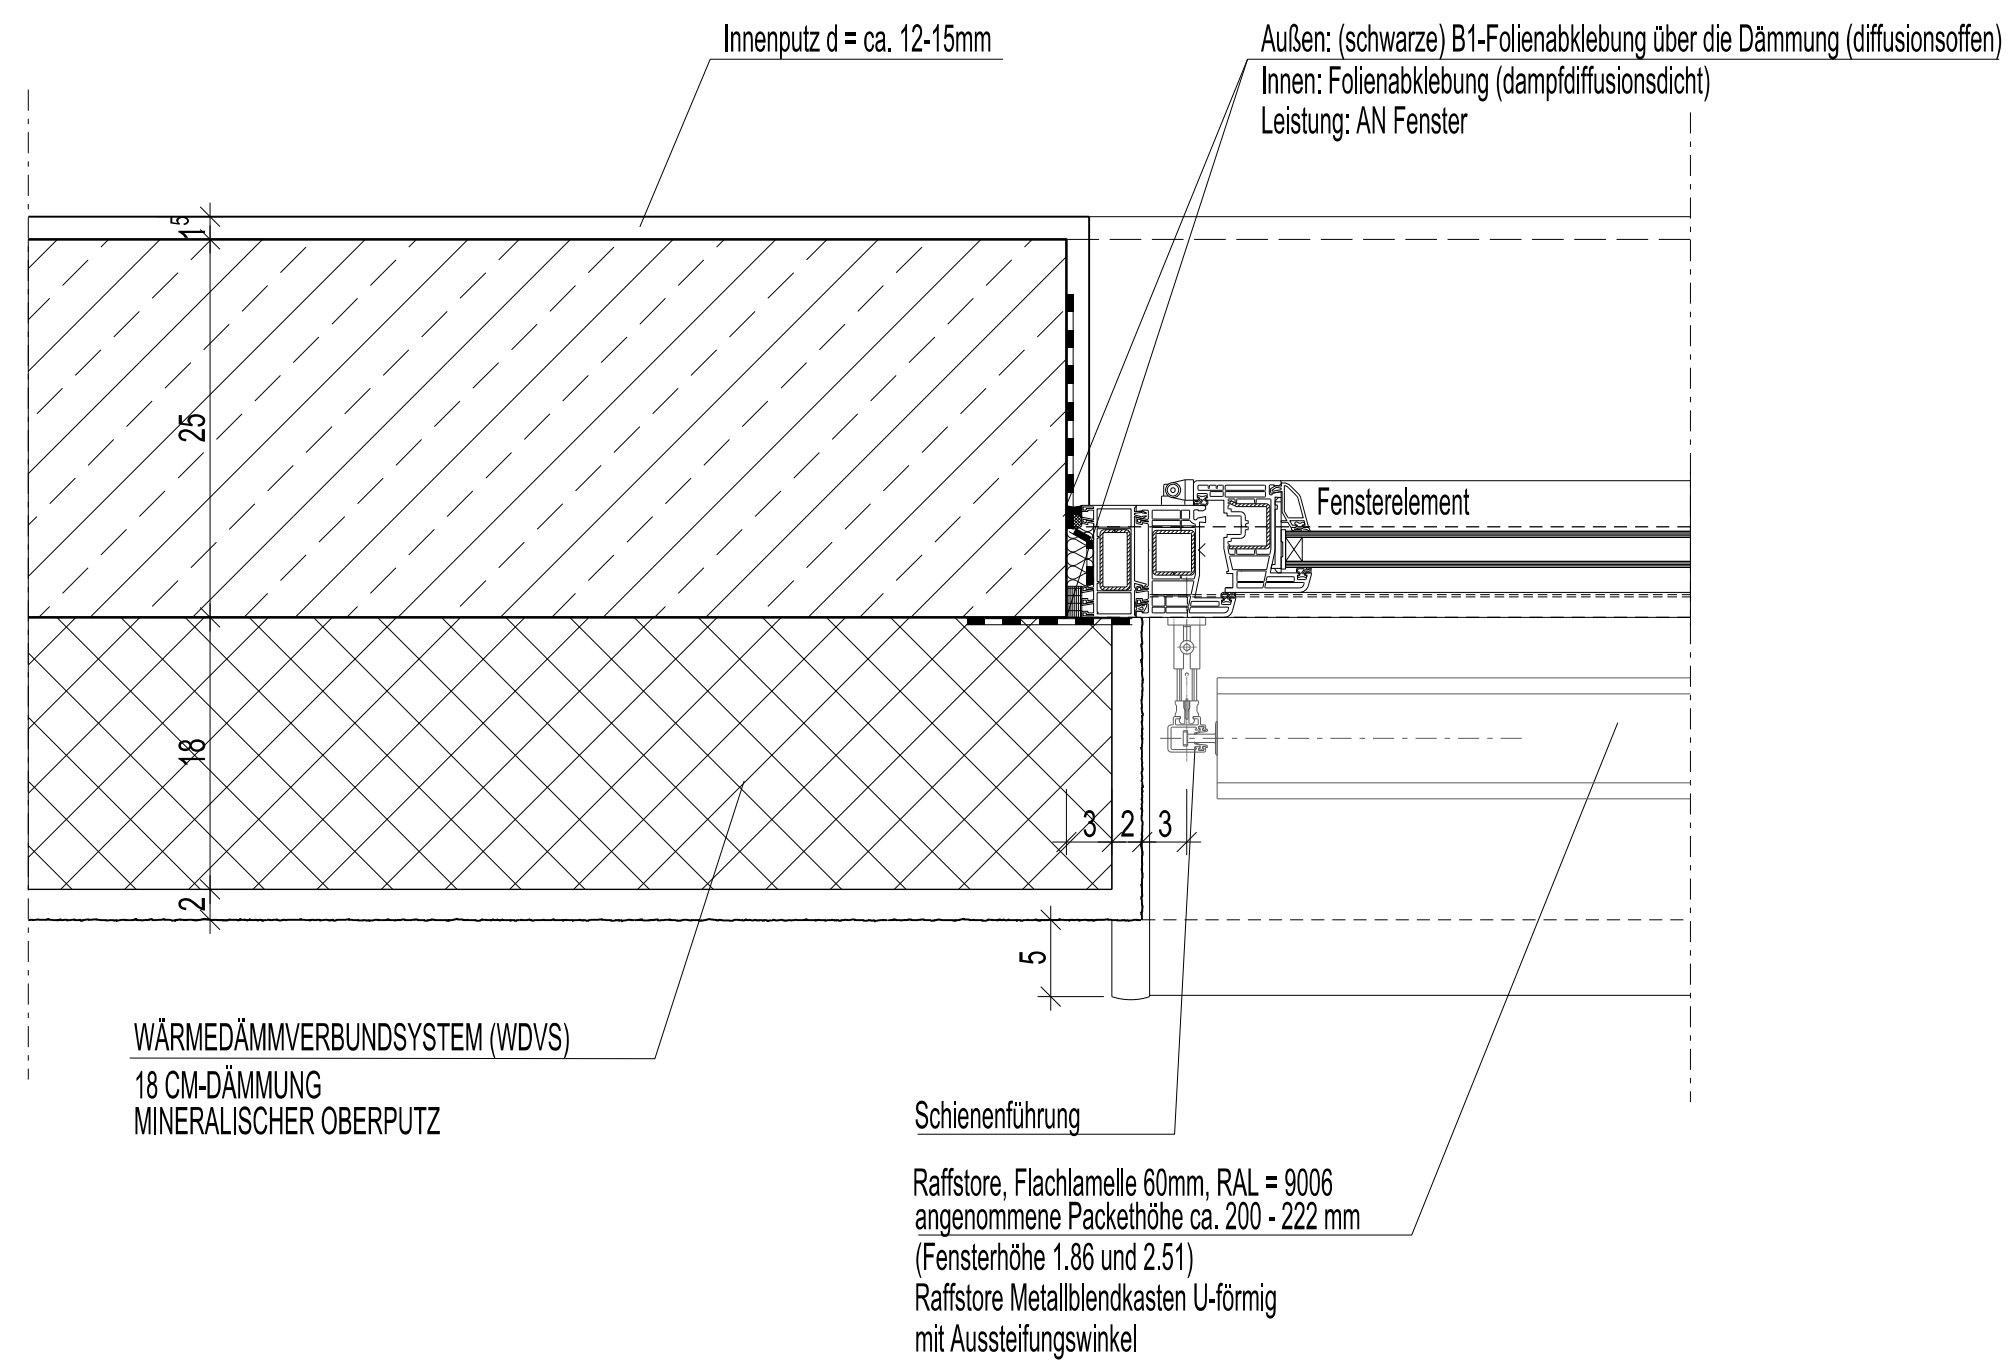

3 FENSTERLEIBUNG

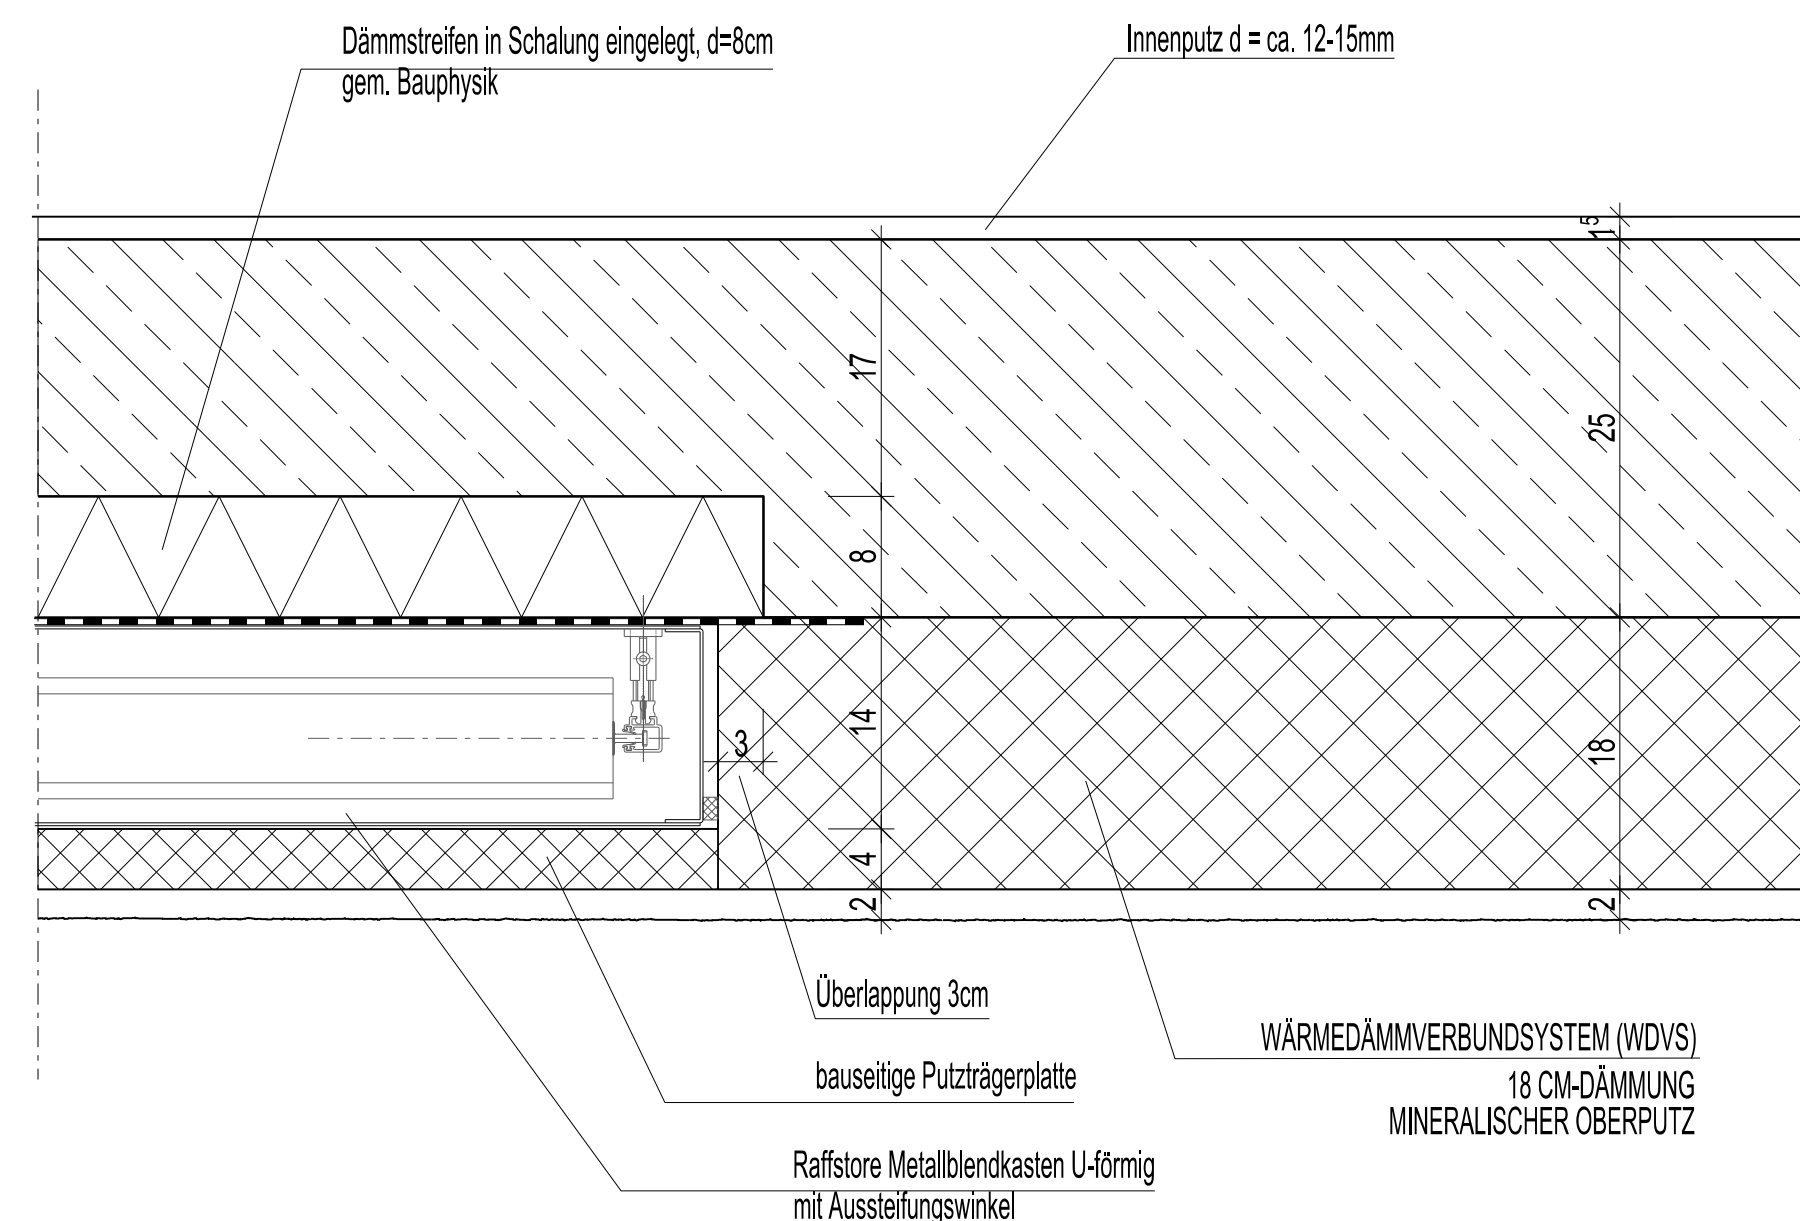

5 SCHNITT A-A

Die Fensteranlagen werden aus Kunststoff ausgeführt
Die Mindestabstände der Raffstoreanlage zu den begrenzenden Bauteilen
sind einzuhalten. Bauteilnennungen sind zu beachten und vor Ausführung zu prüfen!
Vor Ausführung sind entsprechende Werkplanungen von den Architekten
KFP freigegeben zu lassen!

PLANLEGENDE		RAUMSTEMPEL	
Bestand	DD Deckendurchbruch	Raumbezeichnung	
Abbruch	FD Fußbodendurchbruch	Raumnummer	
Mauerwerk	WS Wandschitz	Fläche	
Starkbeton	WD Wanddurchbruch	Umfang	
Starkbeton-Füllwand	WN Wandschle	Raumhöhe (fertig)	
Trockenbauwand	OKK OKF / UKF Ober- / Unterkante fertig		
Wärmedämmung / Trittschalldämm.	OKK / UKF Ober- / Unterkante Rohbau		
Pertzelegetting / druckfeste Dämmung	OKK OKFF - y y y OKRD		
ALLEGEMEINE ABKÜRZUNGEN		ELEKTRO / GERÄTE	
OK FF Oberkante Fertigfußboden	LH Lichte Höhe	ZT Zugaster	
OK RF Oberkante Rohfußboden	AS Abschlussschichtung	BD Boden	
UK RD Unterkante Rohdecke	ANG Abgehängte Decke	MW Mikrowelle	
BR RF Brüstungshöhe fertig über OK FF	WV Wandverkleidung	KS Kutschbank	
BR RF Brüstungshöhe roh über OK FF	REV Revisionsöffnung	GFS Gefrierschrank	
OK Oberkante	DT Dämmungsfuge	WM Waschmaschine	
UK Unterkante	FB Fugenband	SPM Spülmaschine	
UZ Unterzug	HTA Hallenheizung		
UZ Überzug	RH Rohrdüse		
VK Vorderkante	RR Regenrohr		
RD Rückkante	BE Bodenentwurf		
RF Rohfußboden	HK Hakenklammer		
FF Fertigfußboden	FSA Feststellanlage		
BRANDSCHUTZ		D Druckknopfmet	
Feuerwiderstandsklasse F30	A / B Baustoffklassen	BW Brandwand	FE Feuerlöscher
Brandschutz	BNV Bauteil Brandschutz	BMA Brand- Rauchmeldeanlage	FA Ausstellende Rauchabzug
(ohne farbliche Markierung)	FBS Feuerweh-inform- und Bedienung	RA Rauchabzug	
glt die farbliche Markierung	RVA Rauch- und Wärmeabzug		
TÜREN		Türen	
T30 Feuerhemmende Tür	FTS Falltür-Türschließer	GT Glasür	
T30-RS Feuerhemmende Tür / Rauchschutz	OTS Oberflächenschließer	HT Holzür	
T10 Feuerbeständige Tür	PS Panikschloß	HTG Holzür mit Glasausschnitt	
GS Glasür	BC Blockzarge	STBT Stahlblechür	
RS Rauchschür	EZ Eckzarge	AGR Alu-Glas-Rohrinnenanlage	
	UMZ Umfassungszarge		
SUNNSCHUTZ		WAND- UND DECKENBEREICHEN	
Kunststoffbeton-Ähring (ähnlich RAL 7016)	FD Fliesen	R09 rutschhemmend, Trittschalldämmung R10	
1 Festesputz mit Hohlraum	FG P Fugendichtungs	R10 rutschhemmend, Trittschalldämmung R11	
2 Raffstore	GD Gipskartendecke, glatt	PVC Kunststoff PVC	
3 Raffstore (ohne Jalousie)	GKD Gipskartendecke, geklebt	F Fliesen / Fensterzeug	
4 Platten (1,00 x 2,00)	HD Holz	NST Naturstein	
	PD Putz	BS Betonwerkstein	
	SB D Schichtbeton	E-A Estrich + Anstrich	
	TP Tapete	EXB Epoxy	
	PA Anstrich	SLZ Sauberkeitszone	
	SP Spachtelung	PA Parkett	
		TEP Teppich	
VERGLASUNG		BODENBELÄGE	
VSG Versicherungsverglasung		R09 rutschhemmend, Trittschalldämmung R10	
ESG Einseitigversicherungsverglasung		R10 rutschhemmend, Trittschalldämmung R11	
SSG Sonnenschutzverglasung			
SCHALLSCHUTZ		ÜBERSICHTSPLAN	
Sämtliche dB - Angaben in dieser Zeichnung beziehen sich auf ein bewertetes Bau-Schallkriterium (Mss) nach DIN 4109. Auf entsprechende Vornahme (Rv) ist zu achten. Sollen gegenüber den beauftragten Leistungen und / oder im Bestand bereits ausgeführten Bauteilnennungen Abweichungen bestehen, sind diese vom AN dem AG und dem Architekten umgehend mitzuteilen.		ÜBERSICHTSPLAN	
TÜREN - ABGABEN		WÄNDE - ABGABEN	
Die Anforderungen werden an das gesamte Türsystem, das aus Türblatt, Zarge, Füllungen und Bodenelementen besteht, gestellt. Die Anforderungen beziehen sich auf das bewertete Bau-Schallkriterium im eingebauten, betriebsbereiten Zustand.		Die Ständerwand muß auf die Randschleife gestellt werden und ist bis zur Decke nach oben zu führen. Die Anschlüsse an Decke und Wände sind akustisch dicht auszuführen. Für Montagearbeiten gehen die Verarbeitungsregeln nach DIN 18181. Der Hersteller der Ständerwand muß die geforderte Schalldämmung garantieren. Andere Ständerwandkonstruktionen (z.B. geringere Decke, andere Ständergröße etc.) können eingesetzt werden, wenn für die geforderte Schalldämmung ein Prüfzeugnis vorliegt.	

