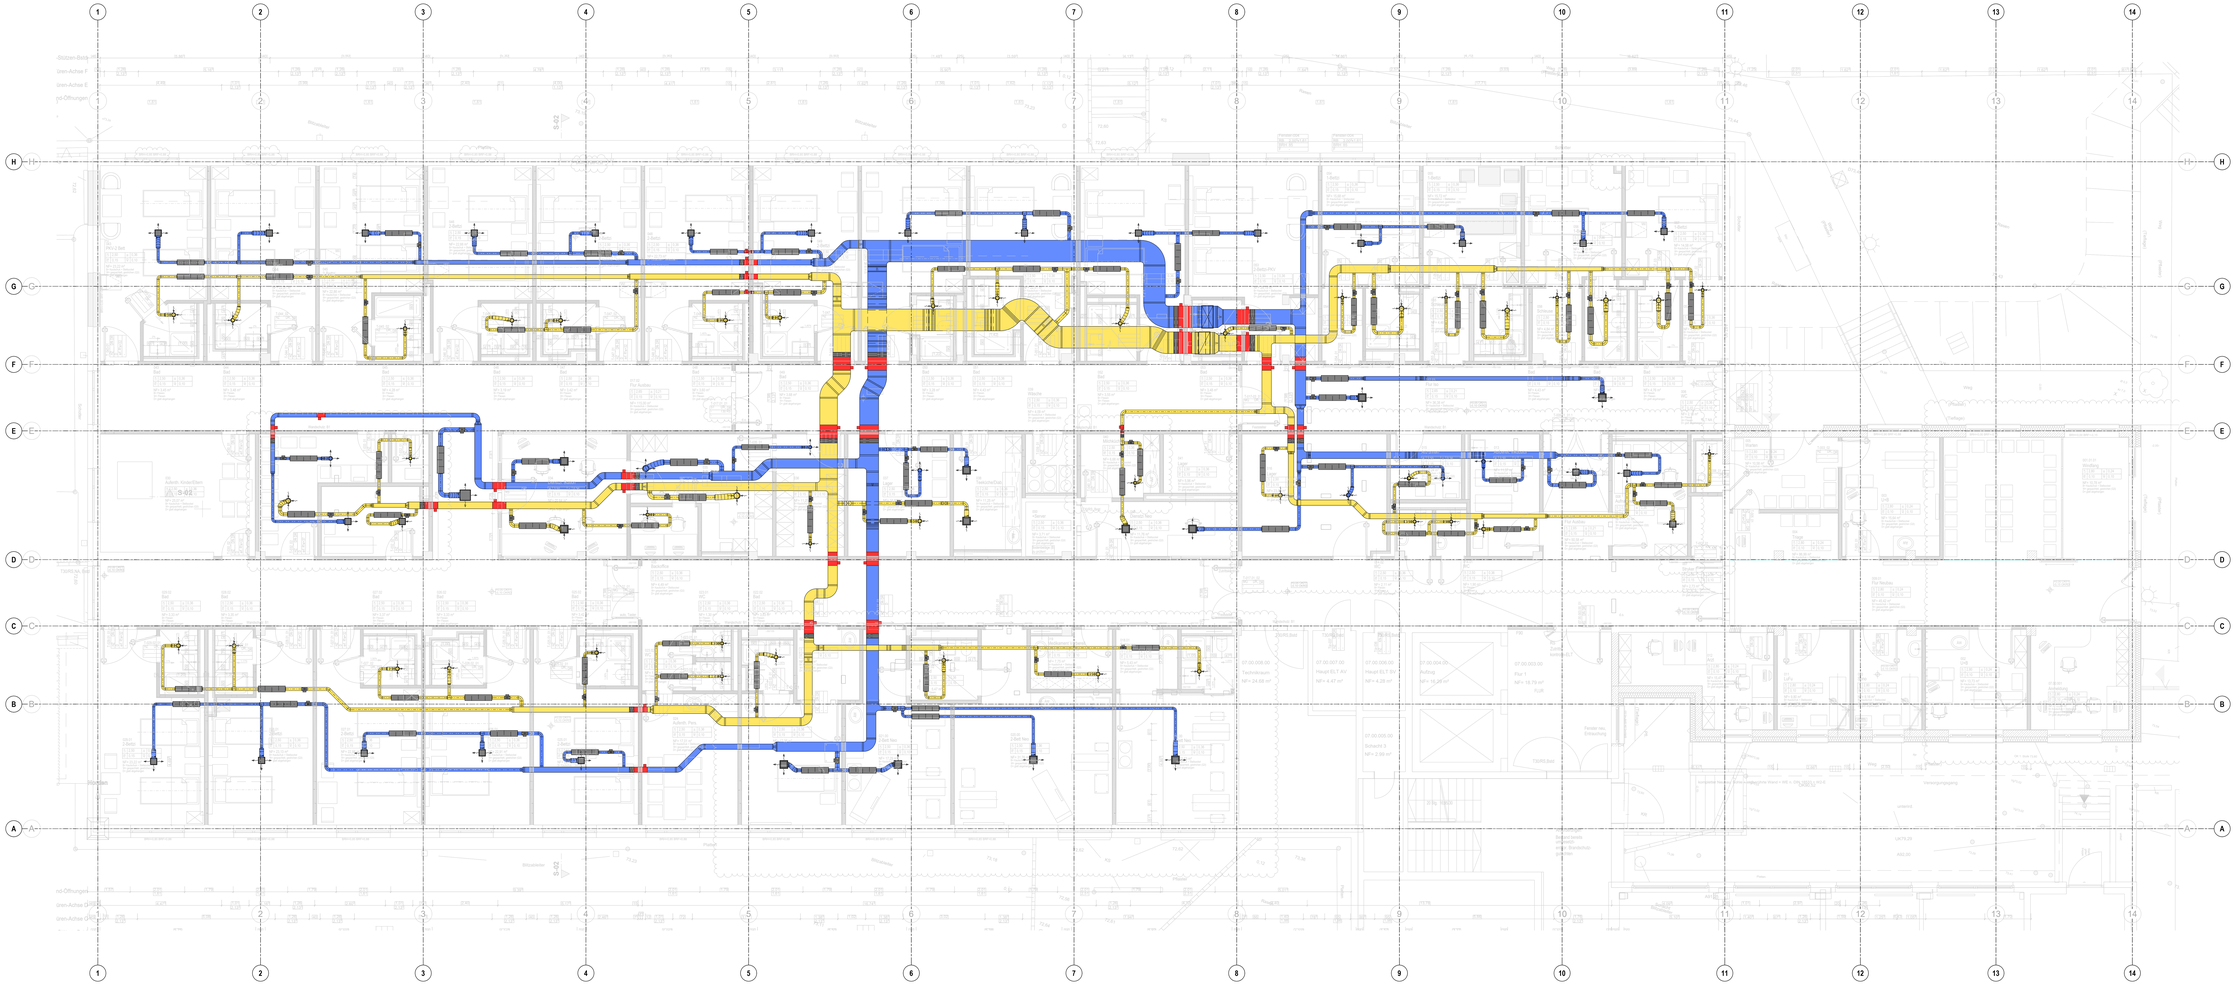

Index	Datum	Bearbeiter	Änderung
V1	03.06.2026	S.Wahl	Vorabzug 01

ALLE MAßE SIND AM BAU ZU PRÜFEN

Die Ausführung ist ausführen, dem Vorhaltegrad und Anlage (mitintegrieren der Ausführungsvorlagen Innovation. (BVWM, 3.1))

Projekt: Erweiterung und Umbau Kinderklinik ReKiZ
Robert-Koch-Str. 55
59227 Ahlen

VORABZUG

Bauherr: St.Franziskus-Hospital Ahlen GmbH
Robert-Koch-Str. 55
59227 Ahlen

Planung: FACT GmbH
Partner im Gesundheitswesen
Hellweg/Lüdinghausen 25
48249 Dülmen
www.fachplaner.de
info@fachplaner.de
Telefon: 0251 590-0200
Telefax: 0251 930-4075

Planinhalt: Grundriss
Sockelgeschoss
Raumlufttechnik

Gewerk: TGA-Planung HLS
RLT

Projekt-Nr: 721_ 22369

Maßstab: 1 : 50

Datum: Erstellt: 03.06.2026
Aktuell: 03.06.2026

Plannummer: 5 _RLT _XXX _GR _S00 _XXX

Blattgröße: 1.000 x 0.841

Gezeichnet: S.Wahl

Index: V1