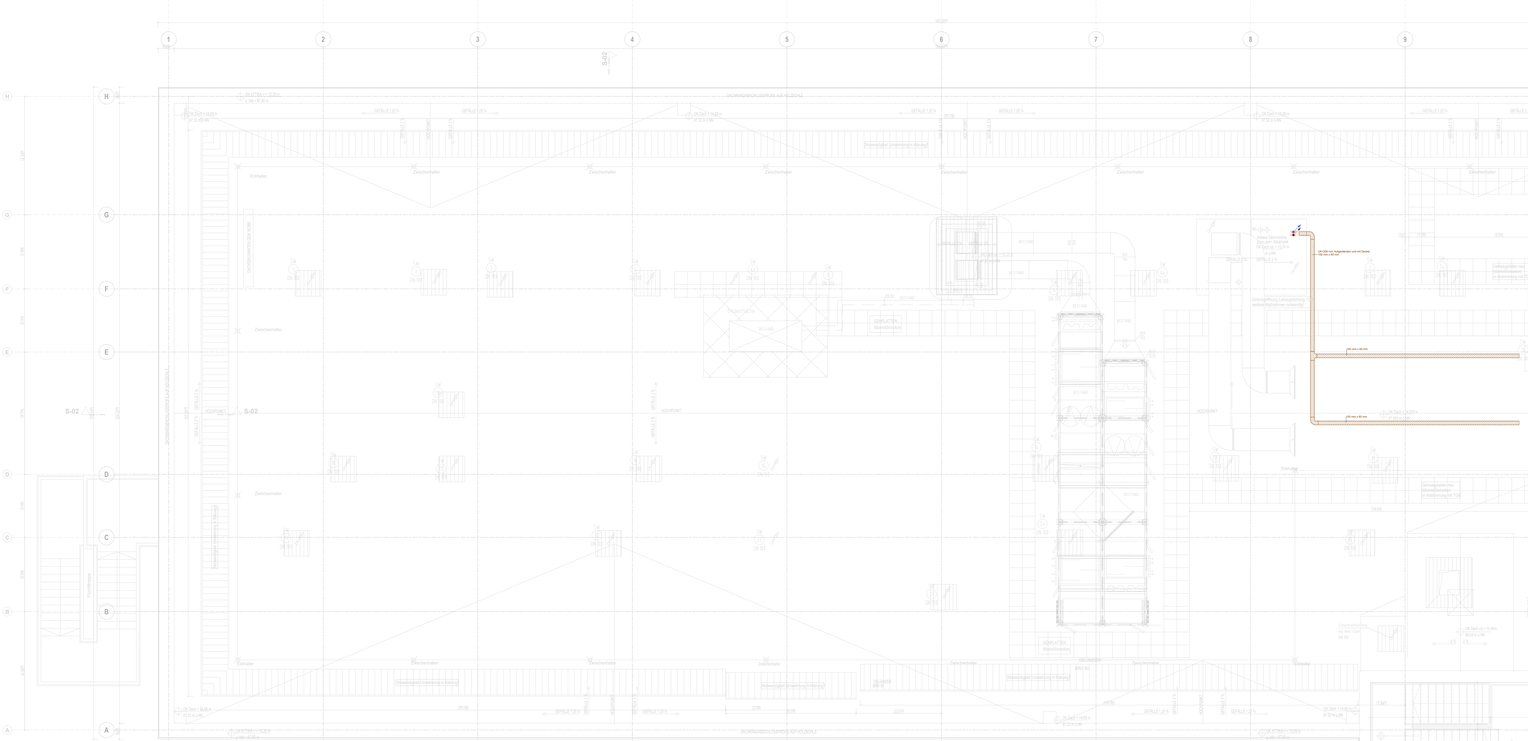
S-02
S-02
S-02
S-02
Dachaufsicht
Dachaufsicht
Dachaufsicht