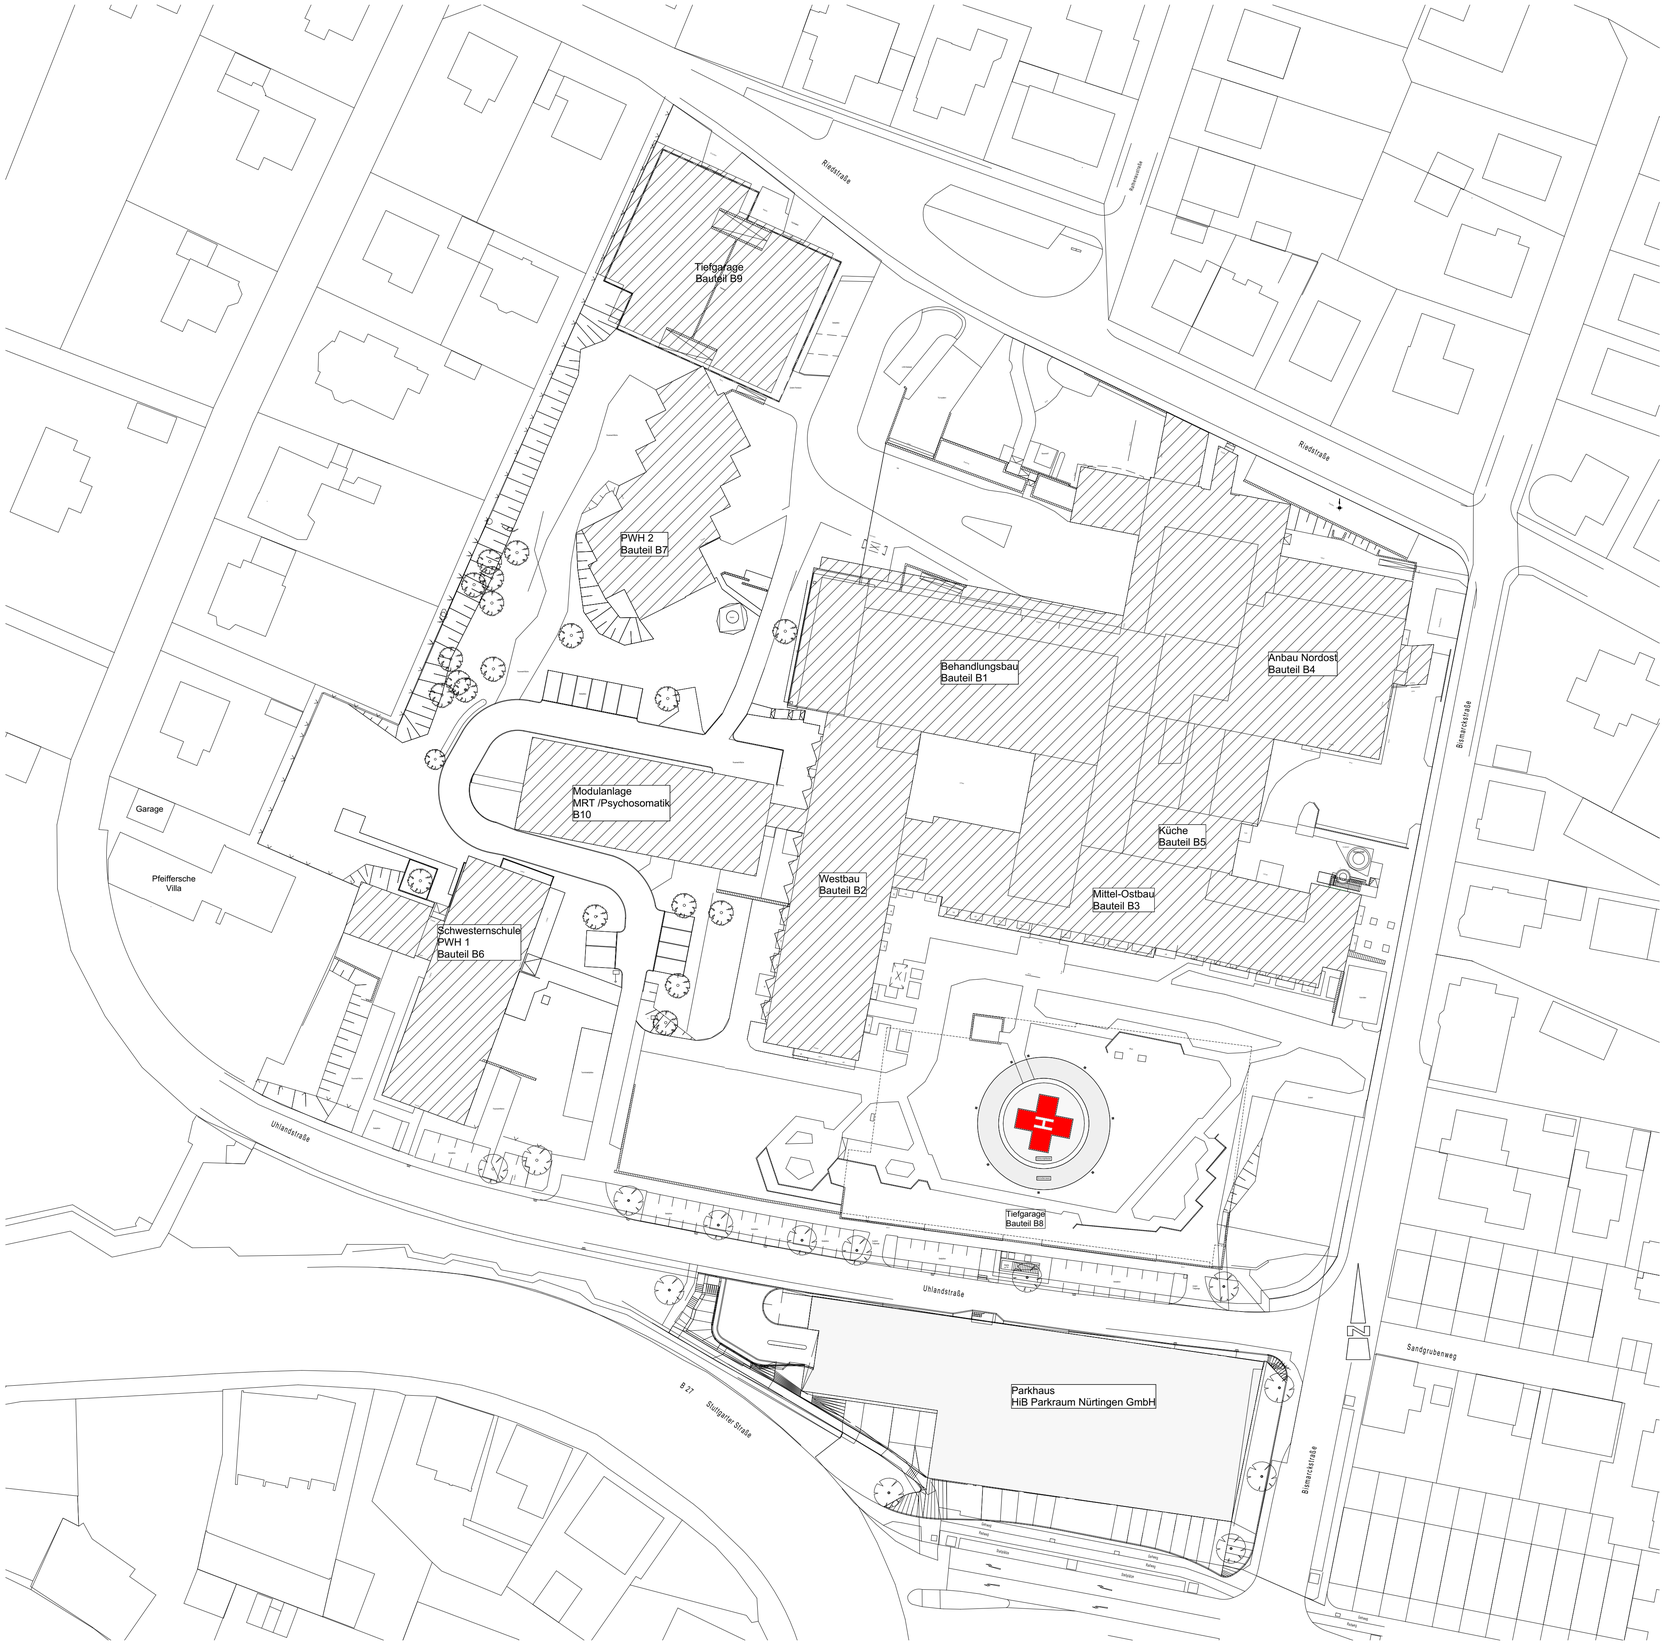


Legende

Anlage 3

Historie Planverfasser				Historie Fachplaner			
006	Einarbeitung Heliport	AR	03.06.2025				
005	Einarbeitung Parkhaus HiB	AR	06.11.2019				
Vers.	Bezeichnung	Gez.	Datum	Vers.	Bezeichnung	Gez.	Datum

Bauherr

RKH Gesundheit
Krankenhaus
Bietigheim-Vaihingen

Planverfasser	Fachplaner
Klinikum Ludwigsburg Posilipostr. 4 71640 Ludwigsburg Telefon: 07141/9990 Telefax: 07141/9960919	

Montageplaner

Projekt

Krankenhaus Bietigheim-Vaihingen
Riedstr. 12, 74321 Bietigheim-Bissingen

Baumassnahme

Bau	Ebene/Geschoss

Planinhalt

Lageplan

Masstab	Format/DIN A	Plannummer	Version
M 1:500	DIN A1	9999BI9999_A9L050001	006
Datum	**Gezeichnet**	**Bearbeitet**	**Gesehen**
06.11.2019	Arndt		