
Anmelden
2D
Ebenen
Google Maps




MODUL 3
MODUL 2
MODUL 1



MODUL 1

MODUL 2

MODUL 3.1

MODUL 3.2

RTW

OK 224,5 m ü.NN

OK 227 m ü.NN

OK 213,6 m ü.NN

OK 210 m ü.NN

OK 217 m ü.NN

OK 217 m ü.NN

SO
0,5 | 2,2
a | FD
OK gem. Planeinschrieb

Tg

St


Tg/St

St/Na

gr / Tr

Sandgrubenweg

H/B = 841 / 1189 (1.0 m²)

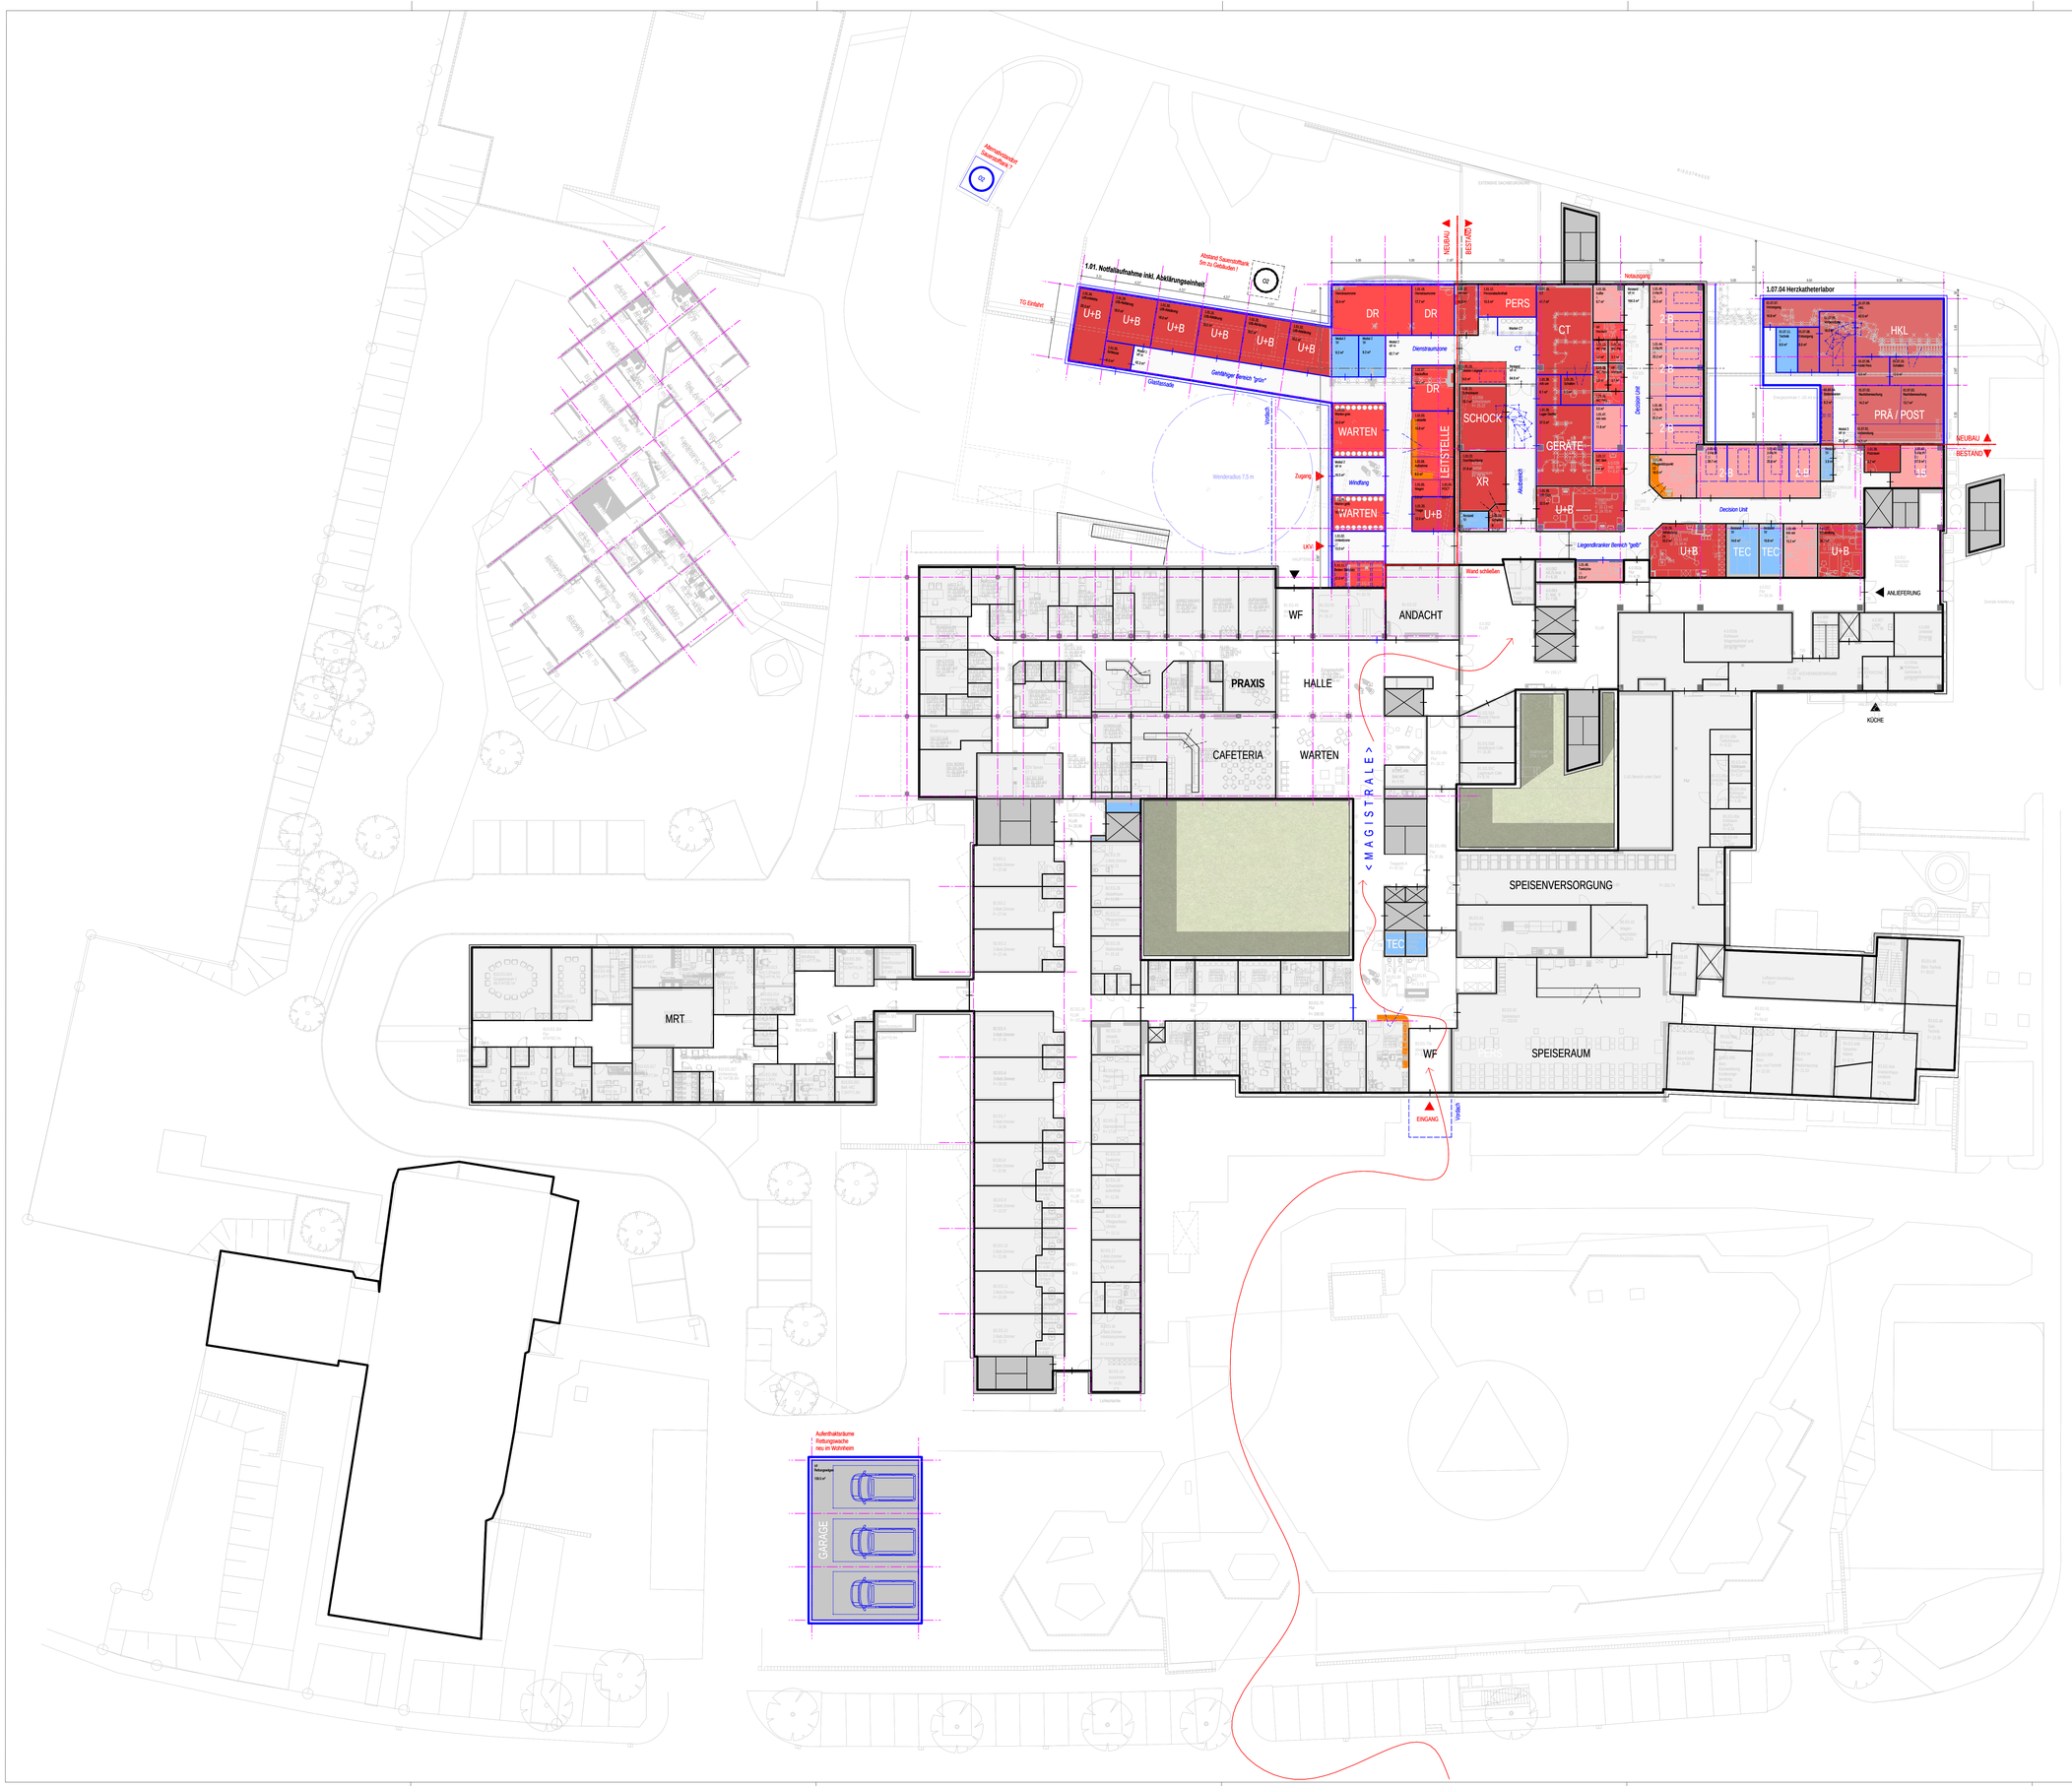

PLANINHALT: EG Funktionen **PLANNR.:** RKH BTBI_2_ARC_X_G_EG

VORENTWURFSPLAN GÜLTIGKEIT IN ANGRENZENDEM PLAN

RKH

KRANKENHAUS BIETIGHEIM

4.OG OKFFB = +14.28 = 216.86 m üNN
3.OG OKFFB = +10.88 = 213.46 m üNN
2.OG OKFFB = +7.14 = 209.72 m üNN
1.OG OKFFB = +3.40 = 205.98 m üNN
EG OKFFB = ±0.00 = 202.58 m üNN
1.UG OKFFB = -3.40 = 199.18 m üNN

N

RKH BTBI

VORENTWURFSPLANUNG

UMSTRUKTURIERUNG UND ERWEITERUNG DER ZENTRALEN NOTAUFNAHME UND NEUERRICHTUNG DES HERZKATHETERLABOR

BAUHERR

RKH KLINIKEN
LUDWIGSBURG-BIETIGHEIM gGmbH
POSILIPOSTRASSE 4
71640 LUDWIGSBURG

ARCHITEKT

F E L I X + J O N A S
ARCHITEKTEN GMBH
ICKSTATTSTR. 11 a
D - 80469 MÜNCHEN

FACHPLANER

PLANINHALT: Grundriss Erdgeschoss

PLANNR.: RKH BTBI_2_ARC_X_G_EG

INDEX:

PLANGRUNDLAGE:

MASSSTAB: 1:200

DATUM: 31.07.2026

GEZ: MR

FREIGEGEBEN: VORABZUG

DATUM:

H/B = 841 / 1189 (1.0 m²)

Zentrale Notaufnahme Bietigheim

Planungsvorschlag 1 | Nach Workshop 21.02.2026



Hinweise:

- Die Zuwegung zum HKL kann von Süden oder Westen erfolgen. Ein konkreter Planungsvorschlag zum HKL liegt vor.

Gesellschaft für Krankenhausdienstleistungen

RIEDSTRASSE

EXTENSIVE DACHBEGRÜNUNG

Treppenh.C

4.0.050 Treppenhaus Nord F= 20.36

PODEST

Steigleiter

Notausstieg

Lager 4.0.031 F: 8.82 m2 U: 12.02 m

T30 RS

4.0.032 Pat. WC Vorraum F= 4.23

4.0.033 D F= 2.84

4.0.034 H F= 2.68

4.0.030 Warten F= 17.25

4.0.035 D F= 2.84

4.0.036 Vorraum Pers. WC F= 3.30

4.0.037 H F= 3.11

4.0.026 Flur

RD

T30 RD

T30

4.0.056 Schockraum F= 25.22

4.0.057 Notfall Böntgenraum F= 23.35

4.0.060 Flur F= 33.00

4.0.039 Beh. WC F= 8.47

DS

Trageraum 4.0.040 F: 33.13 m2 U: 24.70 m

4.0.026 Flur F= 100.05

4.0.058 Technikraum F= 4.70

4.0.059 Schaltraum F= 3.47

T30 RD

T30 RD

Wundversorgung 4.0.013 F: 33.31 m2 U: 25.34 m

DVE

4.0.014 HIL/IS-Inst. I F= 12.22

4.0.015 E-inst. I EDV VT5 F= 9.05

4.0.016 Arbeitsraum uro F= 14.10

4.0.017 F: 20.23 m2 U: 18.30 m

Untersuchung/Infektion

DE02

DE02

T90RS

T30RS

DS

4.0.018 F= 7.31

Aufzug 14 F= 7.68

4.0.011 Stauraum F= 63.62

Treppenh.D

4.0.019 Treppenhaus Ost F= 18.94

Zentrale A

T Iefhof

Energiezentrale 1. UG mit extensiver Dachbegrünung

TRITTSTUFE

TRITTSTUFE

1.02 Zentrale Notaufnahme Klin. Untersuchung U. Behandlung

PODEST

Steigleiter

Notausstieg

4.0.025 Med. Funktionsbereich F= 16.25

RS

4.0.027 Warten F= 18.84

5 LIEGEBEREICHE

5 LIEGEBEREICHE

5 LIEGEBEREICHE

MODUL 1

UMBAU RTW

UMBAU ZNA 1

MODUL 2

UMBAU ZNA 2.1

MODUL 3.1

MODUL 3.2

UMBAU ZNA 2.2

EXTENSIVE DACHBEGRÜNUNG

RIEDSTRASSE

Treppenh.C

4.0.050 Treppenhaus Nord F= 20.36

Energiezentrale 1. UG mit extensiver Dachbegrünung

TRITTSTUFE

1.02 Zentrale Notaufnahme Klin. Untersuchung U. Behandlung

Treppenh.D

4.0.019 Treppenhaus Ost F= 18.94

HAUPTEINGANG

Treppenh. G

F= 25.00

Treppenh.A F= 67.53

Treppenh.E

Zentrale A

F= 159.17

F= 201.74

1.UG Bereich unter Dach

INNENHOF EG

INNENHOF UG FFB = -3.48

FLUR

Flur

A

Küche

Spielecke

Eingangshalle B1.EG.39a F: 188.058 m2 U: 80,95 m

Aufzug 4 F= 7.27

Aufzug 5 F= 7.27

Aufzug 1 F= 7.11

Aufzug 13 F= 8.22

Aufzug 12 F= 8.22

Aufzug 14 F= 7.68

Aufzug 15 F= 4.25

Treppenh.C

Treppenh.D

Treppenh.E

Treppenh.A

Treppenh. G

Treppenh.B

Lager 4.0.031 F: 8.82 m2 U: 12.02 m

4.0.030 Warten F= 17.25

4.0.033 F= 2.68

4.0.034 F= 2.68

4.0.035 Vorraum Pers. WC F= 3.30

4.0.037 F= 3.11

4.0.026 Flur F= 100.05

4.0.039 Beh. WC F= 8.47

4.0.025 Med. Funktionsbereich F= 16.25

4.0.040 Triagerraum F: 33.13 m2 U: 24.70 m

4.0.056 Schockraum F= 25.22

4.0.057 Notfall Röntgenraum F= 23.35

4.0.060 Flur F= 33.00

4.0.058 Technikraum F= 4.70

4.0.059 Schaltraum F= 3.47

4.0.061 Lager Fundgegenst. F= 6.21

4.0.062 H/US-Inst. II F= 6.30

4.0.063 E- Inst. II F= 7.05

4.0.064 Anmeldung F= 8.67

4.0.002a Flur F= 4.39

4.0.002 FLUR

4.0.010 Speiseverteilung F= 49.56

4.0.010a Kühlraum Wagenbahnhof und Lieferlager F= 44.90

4.0.009 Treppe F= 13.73/3.20

4.0.007 Lager F= 7.99

4.0.005 Umkleide Personal F= 17.96

4.0.003 FLUR - KÜCHENNEBENRÄUME F= 52.06

4.0.004 ANLIEFERZONE F= 7.45

4.0.004a Kühlraum Getränke & Lebensmittelanlieferung F= 14.27

ANLIEFERUNG - KÜCHE

4.0.011 Stauraum F= 63.62

4.0.012 Flur F= 59.34

4.0.013 Wundversorgung F: 33.31 m2 U: 25.34 m

4.0.014 HIUS-Inst. I F= 12.22

4.0.015 E-Inst. I FDV VT5 F= 9.06

4.0.016 Arbeitsraum F= 14.10

4.0.017 Untersuchung/Infektion F: 20.23 m2 U: 18.30 m

4.0.018 F= 7.31

4.0.021 Waschen F= 18.94

4.0.022 SVERTEILERRAUM F: 2.93 m2 U: 7.80 m

B1.EG.49 Windfang F= 14.76

B1.EG.50 Pforte F= 15.17

B1.EG.51 Poststelle F= 20.76

B1.EG.52 Andachtsraum F= 38.70

B1.EG.49c Flur F= 19.72

B1.EG.49b Beh.WC F= 7.73

SA 3 F= 3.20

B1.EG.49d Flur F= 37.88

B1.EG.55A Abstellr.Pfarrer F= 11.23

B1.EG.55B Abstellraum Cafe F= 16.30

B1.EG.55C Lagerraum Cafe F= 9.74

B1.EG.55 Treppenh.B

B1.EG.61 Spülküche F= 57.73

B1.EG.60 Flur F= 201.74

B1.EG.62 Wagen-waschplatz F= 23.61

B1.EG.63 Vorber. F= 12.10

B1.EG.64 Abst. F= 4.62

B1.EG.65a Vorkühlraum F= 8.25

B1.EG.65b Tiefkühlraum F= 8.33

B1.EG.65c Kühlraum Obst/Gemüse F= 5.07

B1.EG.65d Kühlraum Wurst/Käse F= 4.48

B1.EG.65e Kühlraum MoPro F= 8.34

B3.EG.55

B3.EG.81a Telefon öffentl. F= 3.87

I-Schacht SA 1 F= 3.87

I-Schacht

I-Schacht

Treppenh.A F= 25.00

B2.EG.1 3-Bett-Zimmer F= 27.40

B2.EG.1a WC F= 1.64

B2.EG.2a WC F= 1.58

B2.EG.2 3-Bett-Zimmer F= 27.44

B2.EG.3 3-Bett-Zimmer F= 27.44

B2.EG.24a FLUR F= 20.98

B2.EG.29 1-Bett-Zimmer F= 12.31

B2.EG.28 Abstellraum F= 11.88

B2.EG.27 Pflegearbeitsr. F= 10.95

B2.EG.26 Stationsbad F= 15.18

B1.EG.301 F= 15.24 m2 U: 23,66 m

FLUR B1.EG.302 F: 54.565 m2 U: 66,68 m LINO

FLUR B1.EG.303 F: 37.250 m2 U: 35,29 m

PERSONAL B1.EG.039 F: 12.286 m2 U: 15,27 m LINO

ARZT I B1.EG.037 F: 21.306 m2 U: 22,10 m LINO

ARZT III B1.EG.035 F: 18.061 m2 U: 19,07 m LINO

SONO B1.EG.036 F: 7.866 m2 U: 13,43 m LINO

KATHETER WECHSEL B1.EG.038 F: 5.286 m2 U: 10,05 m LINO

LABOR B1.EG.034 F: 4.942 m2 U: 9,74 m LINO

WARTEN B1.EG.032 F: 23.344 m2 U: 24,10 m LINO

WC B1.EG.033 F: 7.214 m2 U: 12,11 m FLIESEN

ABRECHNUNG B1.EG.031 F: 21.057 m2 U: 20,02 m

AUFNAHME B1.EG.030a F: 20.735 m2 U: 21,65 m

AUFNAHME B1.EG.030b F: 20.368 m2 U: 21,15 m

UMKLEIDE PERSONAL B1.EG.044 F: 3.416 m2 U: 7,28 m

UMKLEIDE PATIENTEN B1.EG.045 F: 2.550 m2 U: 6,65 m LINO

B1.EG.046 F: 2.506 m2 U: 5,51 m

STERILISIEREN B1.EG.047 F: 6.779 m2 U: 11,38 m LINO

WC PERSONAL B1.EG.064 F: 1.330 m2 U: 6,42 m FLIESEN

WC PATIENTEN B1.EG.066 B1.EG.067 F: 2.534 m2 U: 6,02 m LINO

WC PATIENTEN B1.EG.068 B1.EG.069 F: 2.172 m2 U: 5,52 m FLIESEN

UNTERSUCHUNG B1.EG.063 F: 12.751 m2 U: 13,54 m LINO

ENTSORGUNG B1.EG.058 F: 10.366 m2 U: 14,34 m LINO

ANMELDUNG B1.EG.028 F: 29.176 m2 U: 25,03 m LINO

TEEKÜCHE B1.EG.057 F: 10.601 m2 U: 13,15 m LINO

TECHNIK B1.EG.501 F: 12.245 m2 U: 13,53 m

WC DAMEN B1.EG.056 F: 5.160 m2 U: 9,90 m FLIESEN

WARTEN B1.EG.055 F: 22.983 m2 U: 19,18 m

VORRAUM B1.EG.051 F: 8.526 m2 U: 12,52 m

WC DAMEN B1.EG.052 F: 1.532 m2 U: 4,31 m

WC HERREN B1.EG.053 F: 7.518 m2 U: 10,27 m

CAFETERIA B1.EG.054 F: 102.648 m2 U: 50,17 m

B1.EG.050 F: 31.182 m2 U: 28,23 m

EDV Server VT 1

328 m2

RS

T30

T30 RD

T30 RS

F30

DS

DVE

KS

SV

SVT

SVT-RS

SVT-IT

SVT-IT-RS

SVT-IT-SV

SVT-SV

SVT-SV-RS

SVT-SV-IT

SVT-SV-IT-RS

PLANINHALT: EG Bestand **PLANNR.:** RKH BTBI_2_ARC_X_G_EG

VORENTWURFSPLAN GÜLTIGKEIT IN ANGRENZENDEM PLAN

RKH

KRANKENHAUS BIETIGHEIM

4.OG OKFFB = +14.28 = 216.86 m üNN
3.OG OKFFB = +10.88 = 213.46 m üNN
2.OG OKFFB = +7.14 = 209.72 m üNN
1.OG OKFFB = +3.40 = 205.98 m üNN
EG OKFFB = ±0.00 = 202.58 m üNN
1.UG OKFFB = -3.40 = 199.18 m üNN

N

RKH BTBI

VORENTWURFSPLANUNG

UMSTRUKTURIERUNG UND ERWEITERUNG DER ZENTRALEN NOTAUFNAHME UND NEUERRICHTUNG DES HERZKATHETERLABOR

BAUHERR
RKH KLINIKEN
LUDWIGSBURG-BIETIGHEIM gGmbH
POSILIPOSTRASSE 4
71640 LUDWIGSBURG

ARCHITEKT
F E L I X + J O N A S
ARCHITEKTEN GMBH
ICKSTATTSTR. 11 a
D - 80469 MÜNCHEN

FACHPLANER

PLANINHALT: Grundriss Erdgeschoss

PLANNR.: RKH BTBI_2_ARC_X_G_EG

INDEX:

PLANGRUNDLAGE:

MASSSTAB: 1:100

DATUM: 31.07.2026

GEZ: MR

FREIGEGEBEN: VORABZUG

DATUM:

H/B = 841 / 1189 (1.0 m²)

Alternativstandort Sauerstofftank ?

O2

Abstand Sauerstofftank 5m zu Gebäuden !

O2

1.01. Notfallaufnahme inkl. Abklärungseinheit

TG Einfahrt

U+B 1.01.34. U/B-Infektiös 20.3 m²

U+B 1.01.29. U/B-Abklärung 18.0 m²

U+B 1.01.30. U/B-Abklärung 18.0 m²

U+B 1.01.31. U/B-Abklärung 18.0 m²

U+B 1.01.33. U/B-Abklärung 18.0 m²

U+B 1.01.32. U/B-Abklärung 18.0 m²

1.01.35. Schleuse 6.0 m²

Modul 1 VF H 42.3 m²

Glasfassade

Gehfähiger Bereich "grün"

Vordach

Wenderadius 7,5 m

Zugang

Windfang

LKW

NEUBAU

BESTAND

Notausgang

Dienstraumzone

CT

Akutbereich

Decision Unit

Liegendkranker Bereich "gelb"

Wand schließen

< M A G I S T R A L E >

1.01.13. Dienstraumzone 33.4 m² — DR

1.01.18. Dienstraumzone 17.7 m² — DR

Modul 2 TF 9.2 m²

Modul 2 TF 9.2 m²

Modul 2 VF H 62.7 m²

1.01.37. Arb rein 10.0 m²

1.01.32. Personalaufenthalt 15.5 m² — PERS

Warten CT

1.01.34. CT 41.7 m² — CT

1.01.50. Koffer 9.7 m²

VF Vorraum

1.01.33. WC Pat 2.9 m²

1.01.14. WC Pat 3.1 m²

1.01.15. WC Pers 3.5 m²

VF Vorraum 3.7 m²

1.01.16. WC Pers 3.5 m²

1.01.38. Arb unr 6.1 m²

1.01.25. Schalten 8.0 m²

1.01.36. Lager Geräte 37.5 m² — GERÄTE

1.01.47. Arb rein 11.8 m²

1.01.17. WC Beh 8.8 m²

1.01.10. Warten Liegend 8.6 m²

Bestand VF H 64.6 m²

1.01.21. Schockraum 4.0.056 Schockraum F= 25.22 — SCHOCK

1.01.22. Durchleuchtung 4.0.057 Vorbereitung Röntgenraum F= 25.25 — XR

1.01.07. Backoffice 8.0 m² — DR

1.01.03. Leitstelle 15.9 m² — LEITSTELLE

1.01.06. Aufnahme 8.0 m²

1.01.05. Wagen 3.9 m²

1.01.04. POCT 2.0 m²

1.01.20. Triage 12.0 m² — U+B

1.01.28. U/B-Opv 42.5 m² — U+B

Triageraum 4.0.040 F: 33.13 m2 U: 24.70 m

Bestand TF 3.9 m²

1.01.23. Schalten 8.0 m² 4.7 m²

1.01.48. Teeküche VF 8.8 m²

1.01.45. 2-Frkt Pl 24 24.5 m² — 2-B

1.01.44. 2-Frkt Pl 24 25.2 m² — 2-B

1.01.40. 1-Frkt Pl 24 25.2 m² — 2-B

1.01.42. 2-Frkt Pl 24 29.7 m² — 2-B

1.01.43. 2-Frkt Pl 24 25.0 m² — 2-B

1.01.46. Pflegestützpunkt 12 16.0 m²

Bestand TF 3.9 m²

1.01.26. Behandlung Versorgung 24 4.0.013 33.31 m2 U: 25.34 m 33.2 m² — U+B

Bestand TF 14.6 m² — TEC

Bestand TF 10.8 m² — TEC

1.01.49. Arb unr 15.2 m²

1.01.27. Behandlung 20.7 m² 4.0.013 F: 20.73 m2 U: 18.00 m — U+B

1.07.04 Herzkatheterlabor

01.07.07. Versorgung 16.8 m²

01.07.09. HKL 42.0 m² — HKL

01.07.05. Vorbereitung 18.0 m²

01.07.11. Technik 8.0 m²

01.07.08. Entsorgung 8.0 m²

01.07.06. Umkl Pers 8.0 m²

01.07.10. Schalten 12.6 m²

01.07.04. Bettenlager 6.2 m²

01.07.02. Nachüberwachung 14.2 m²

01.07.03. Nachüberwachung 13.7 m² — PRÄ / POST

Modul 3 VF H 25.0 m²

01.07.01. Vorbereitung 14.5 m²

1.01.39. Putzraum 8.2 m²

1.01.41. 1-Frkt Pl 24 17.0 m² — 1-B

Energiezentrale 1. UG mit ex

VERTEILERRAUM

TREPPENSTUFE

TREPPENSTUFE

NEUBAU

BESTAND

WARTEN 1.01.08. Warten grün 24.0 m²

Modul 2 VF H 16.5 m²

WARTEN 1.01.09. Warten gelb 16.0 m²

1.01.02. Umbettzone 12 13.0 m²

1.01.11. Betten Sekretär 12.0 m²

H.LEG.51

F= 20.76

WF

ANDACHT

PRAXIS

HALLE

CAFETERIA

WARTEN

SPEISENVERSORGUNG

TEC

ANLIEFERUNG

KÜCHE

ANLIEFERUNG - KÜCHE

HAUPTEINGANG

EXTENSIVE DACHBEGRÜNUNG

RIEDSTRASSE

PLANINHALT: EG Funktionen **PLANNR.:** RKH BTBI_2_ARC_X_G_EG

VORENTWURFSPLAN GÜLTIGKEIT IN ANGRENZENDEM PLAN

RKH

KRANKENHAUS BIETIGHEIM

4.OG OKFFB = +14.28 = 216.86 m üNN
3.OG OKFFB = +10.88 = 213.46 m üNN
2.OG OKFFB = +7.14 = 209.72 m üNN
1.OG OKFFB = +3.40 = 205.98 m üNN
EG OKFFB = ±0.00 = 202.58 m üNN
1.UG OKFFB = -3.40 = 199.18 m üNN

N

RKH BTBI

VORENTWURFSPLANUNG

UMSTRUKTURIERUNG UND ERWEITERUNG DER ZENTRALEN NOTAUFNAHME UND NEUERRICHTUNG DES HERZKATHETERLABOR

BAUHERR
RKH KLINIKEN
LUDWIGSBURG-BIETIGHEIM gGmbH
POSILIPOSTRASSE 4
71640 LUDWIGSBURG

ARCHITEKT
F E L I X + J O N A S
ARCHITEKTEN GMBH
ICKSTATTSTR. 11 a
D - 80469 MÜNCHEN

FACHPLANER

PLANINHALT:	PLANNR.:	INDEX:
Grundriss Erdgeschoss	RKH BTBI_2_ARC_X_G_EG	
	PLANGRUNDLAGE:	
MASSSTAB: 1:100	DATUM: 31.07.2026	GEZ: MR
FREIGEGEBEN: VOARBZUG	DATUM:	

H/B = 841 / 1189 (1.0 m²)

Alternativstandort Sauerstofftank ?

O2

Abstand Sauerstofftank 5m zu Gebäuden !

O2

1.01. Notfallaufnahme inkl. Abklärungseinheit

TG Einfahrt

U+B 1.01.34. U/B-Infektiös 20.3 m²
U+B 1.01.29. U/B-Abklärung 18.0 m²
U+B 1.01.30. U/B-Abklärung 18.0 m²
U+B 1.01.31. U/B-Abklärung 18.0 m²
U+B 1.01.33. U/B-Abklärung 18.0 m²
U+B 1.01.32. U/B-Abklärung 18.0 m²
1.01.35. Schleuse 6.0 m²
Modul 1 VF H 42.3 m²

Glasfassade

Gehfähiger Bereich "grün"

Vordach

Wenderadius 7,5 m

Zugang

LKW

NEUBAU

BESTAND

Notausgang

DR 1.01.19. Dienstraumzone 33.4 m²
DR 1.01.18. Dienstraumzone 17.7 m²
1.01.37. Arb rein 10.0 m²
PERS 1.01.12. Personalaufenthalt 15.5 m²
Warten CT
CT 1.01.24. CT 41.7 m²
1.01.50. Koffer 9.7 m²
VF Vorraum
1.01.13. WC Pat 2.9 m²
1.01.14. WC Pat 3.1 m²
1.01.15. WC Pers 3.5 m²
VF Vorraum 3.7 m²
1.01.16. WC Pers 3.5 m²
Bestand VF H 164.5 m²
2-B 1.01.45. 2-Pkt Pl 24 24.5 m²
2-B 1.01.44. 2-Pkt Pl 25 25.2 m²
2-B 1.01.40. 1-Pkt Pl 20 25.2 m²
1.01.47. Arb rein 10 11.8 m²
1.01.17. WC Beh 8.8 m²
2-B 1.01.42. 2-Pkt Pl 29 29.7 m²
2-B 1.01.43. 2-Pkt Pl 25 25.0 m²
2-B
Bestand TF 3.9 m²
1.01.46. Pflegestützpunkt 12 16.0 m²

Modul 2 TF 9.2 m²
Modul 2 TF 9.2 m²
Modul 2 VF H 82.7 m²

Dienstraumzone

CT

Decision Unit

1.01.38. Arb unr 6.1 m²
1.01.25. Schalten 8.0 m²
Bestand VF H 64.6 m²
1.01.36. Lager Geräte 37.5 m²
GERÄTE
U+B 1.01.28. U/B-Gips 32.5 m²

1.01.07. Backoffice 16.0 m²
DR
1.01.03. Leitstelle 15.9 m²
LEITSTELLE
1.01.06. Aufnahme 8.0 m²
1.01.05. Wagen 3.9 m²
1.01.04 POCT 2.0 m²
U+B 1.01.20. Triage 12.0 m²

1.01.10. Warten Liegend 8.6 m²
1.01.21. Schockraum 25.7 m²
SCHOCK
1.01.22. Durchleuchtung 21.9 m²
XR
Bestand TF 4.9 m²
1.01.23. Schalten 3.7 m²

Akutbereich

WARTEN 1.01.08. Warten grün 24.0 m²
Modul 2 VF H 16.5 m²
Windfang
WARTEN 1.01.09. Warten gelb 16.0 m²
1.01.02. Umbettzone 13.0 m²
1.01.11. Breiten Stellplatz 12.0 m²

Liegendkranker Bereich "gelb"

1.01.48. Teeküche 8.8 m²

Wand schließen

1.01.26. Behandlung 24 33.2 m²
U+B
Bestand TF 14.6 m²
TEC
Bestand TF 10.8 m²
TEC
1.01.49. Arb unr 15.2 m²
1.01.27. Behandlung 20.7 m²
U+B

Decision Unit

1.07.04 Herzkatheterlabor

01.07.07. Versorgung 16.8 m²
01.07.09. HKL 42.0 m²
HKL
01.07.05. Vorbereitung 18.0 m²
01.07.11. Technik 8.0 m²
01.07.08. Entsorgung 8.0 m²
01.07.06. Umkl Pers 8.0 m²
01.07.10. Schalten 12.6 m²
01.07.04. Bettenparken 6.2 m²
01.07.02. Nachüberwachung 14.2 m²
01.07.03. Nachüberwachung 13.7 m²
PRÄ / POST
Modul 3 VF H 25.0 m²
01.07.01. Vorbereitung 14.5 m²
1.01.39. Putzraum 8.2 m²
1.01.41. 1-Pkt Pl 17.0 m²
1B

NEUBAU

BESTAND

ANLIEFERUNG

WF

ANDACHT

KÜCHE

PRAXIS

HALLE

CAFETERIA

WARTEN

< M A G I S T R A L E >

SPEISENVERSORGUNG

TEC

PLANINHALT: EG Funktionen **PLANNR.:** RKH BTBI_2_ARC_X_G_EG

VORENTWURFSPLAN GÜLTIGKEIT IN ANGRENZENDEM PLAN
RKH
KRANKENHAUS BIETIGHEIM

4.OG OKFFB = +14.28 = 216.86 m üNN
3.OG OKFFB = +10.88 = 213.46 m üNN
2.OG OKFFB = +7.14 = 209.72 m üNN
1.OG OKFFB = +3.40 = 205.98 m üNN
EG OKFFB = ±0.00 = 202.58 m üNN
1.UG OKFFB = -3.40 = 199.18 m üNN

N

RKH BTBI

VORENTWURFSPLANUNG

UMSTRUKTURIERUNG UND ERWEITERUNG DER ZENTRALEN NOTAUFNAHME UND NEUERRICHTUNG DES HERZKATHETERLABOR

BAUHERR
RKH KLINIKEN
LUDWIGSBURG-BIETIGHEIM gGmbH
POSILIPOSTRASSE 4
71640 LUDWIGSBURG

ARCHITEKT
F E L I X + J O N A S
ARCHITEKTEN GMBH
ICKSTATTSTR. 11 a
D - 80469 MÜNCHEN

FACHPLANER

PLANINHALT:	PLANNR.:	INDEX:
Grundriss Erdgeschoss	RKH BTBI_2_ARC_X_G_EG	
	PLANGRUNDLAGE:	
MASSSTAB:	DATUM:	GEZ:
1:100	31.07.2026	MR
FREIGEGEBEN:	DATUM:	
VORABZUG		

H/B = 841 / 1189 (1.0 m²)