


MIT GEDÄMMTEM ZUSATZDACH

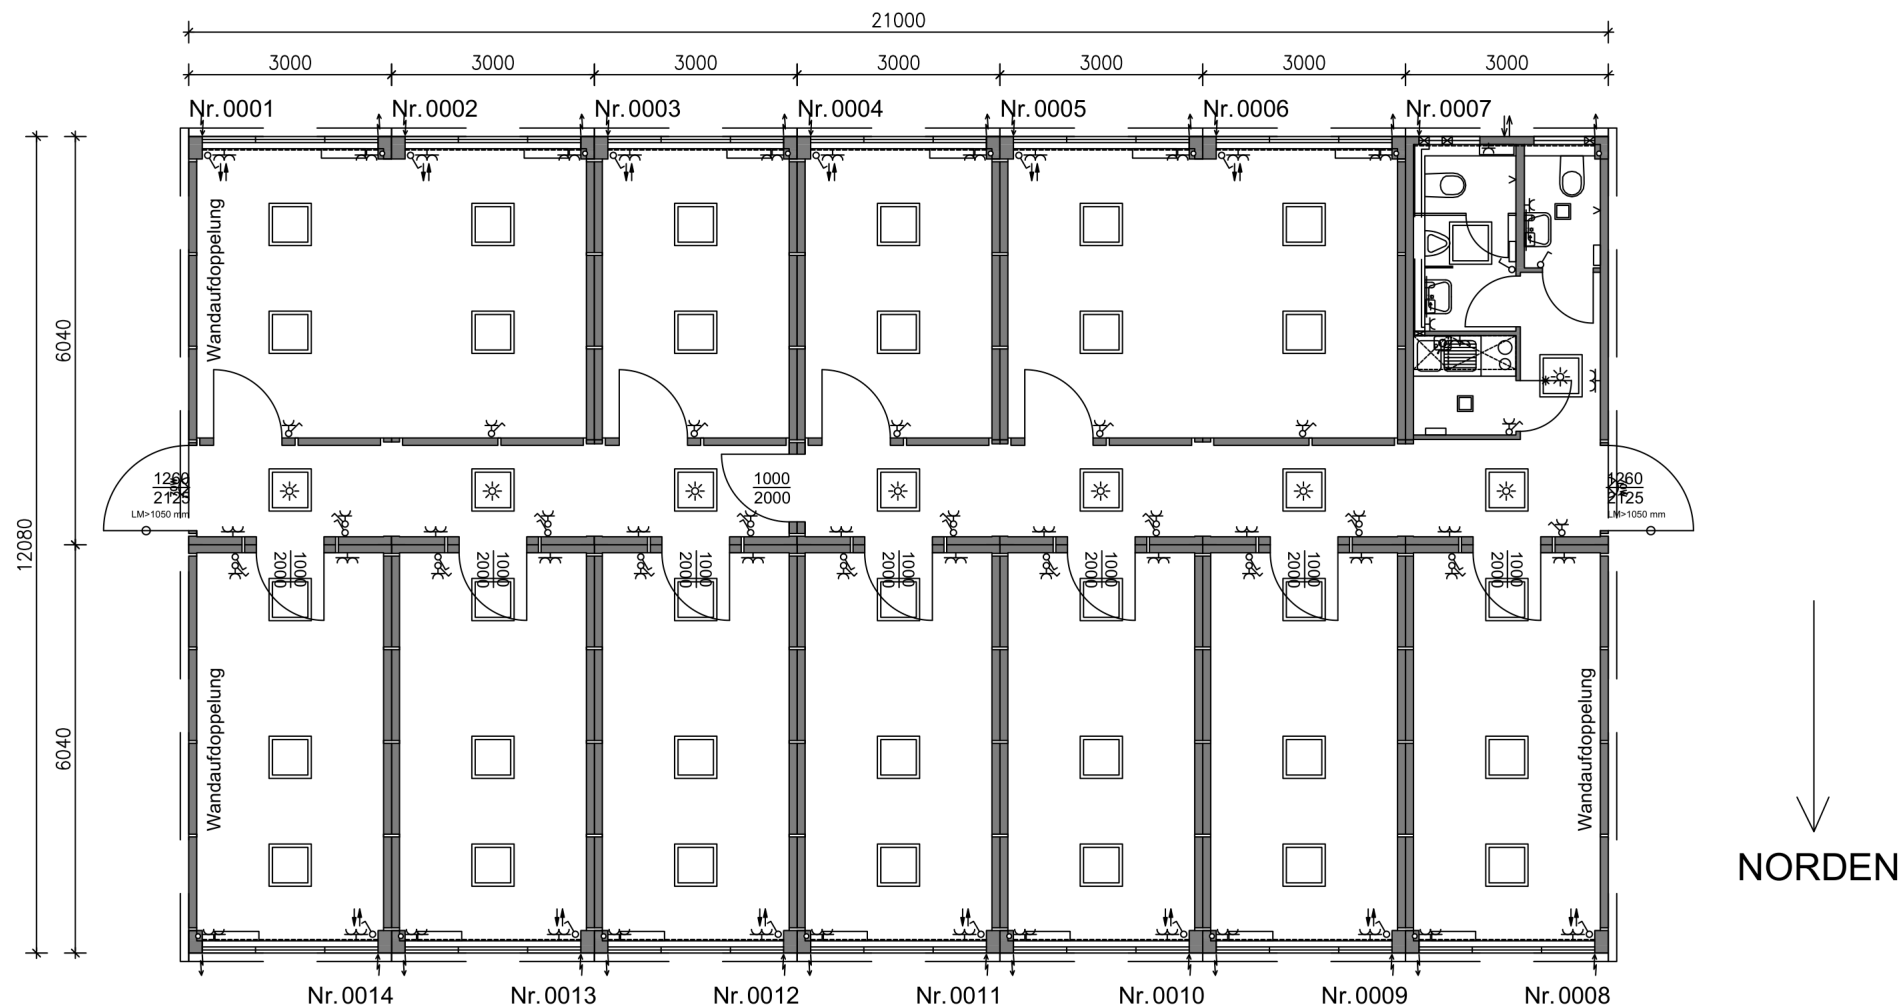

ANLAGE 01 - SCHEMATISCHER GRUNDRISS	Planinhalt: Grundriss / Raumprogramm System: Modulare Gebäudebauweise	AUFTRAGGEBER / BAUVORHABEN
Herstellerneutrale Ausschreibungsgrundlage Kein Ausführungs- oder Genehmigungsplan	Orientierungsmaß: 21.000 × 12.080 mm BGF: ca. 254 m² Raumhöhe: ≥ 2.750 mm	RKH Enzkreis-Kliniken gGmbH Interimsbüro RKH Krankenhaus Mühlacker
Hinweis: Der Bieter erstellt eine eigene bemaßte, prüf- und genehmigungsfähige System- und Ausführungsplanung. Funktion und Raumprogramm sind einzuhalten.	Planstand: 20.07.2026 Maßstab: ohne Maßstab – Maße in mm Vergabe-Nr.: [einzutragen]	Hermann-Hesse-Straße 34 75417 Mühlacker Nordrichtung gemäß Darstellung