

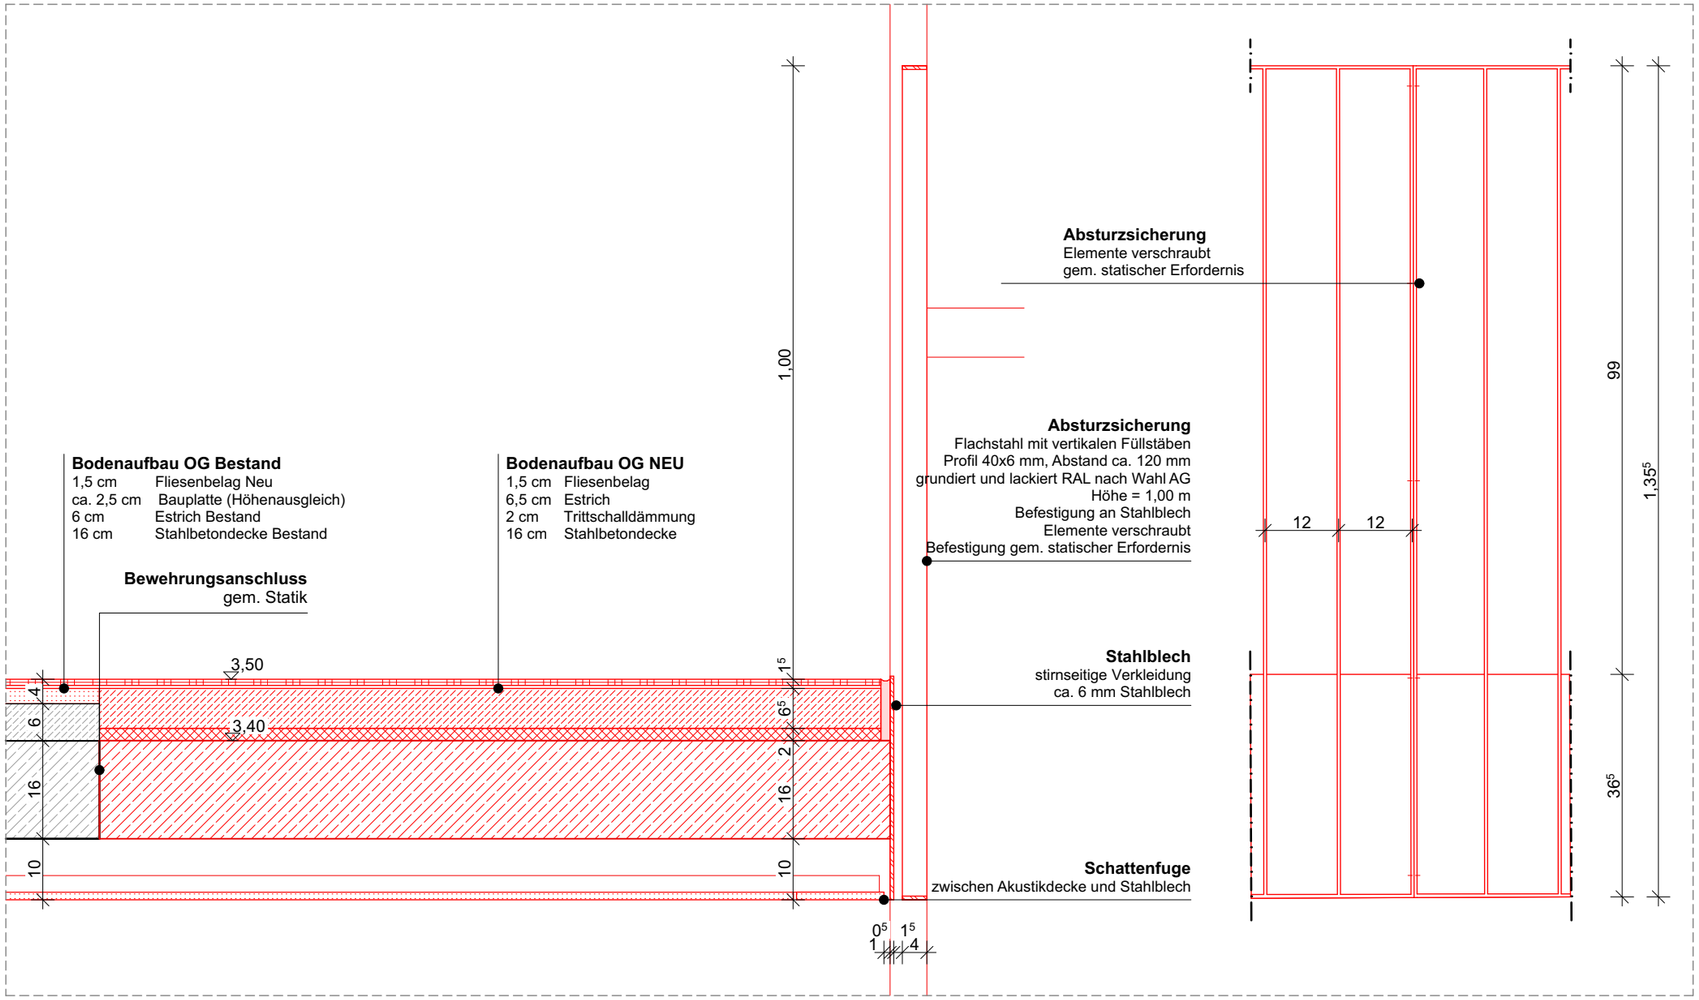


Detail 04.1 Detail Absturzsicherung Galerie
M 1:10

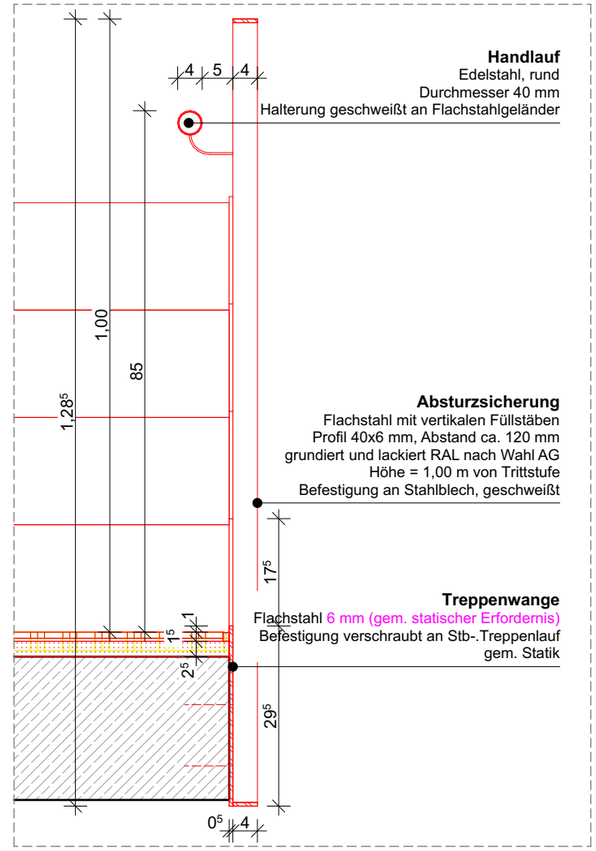

Detail 04.2 Detail Treppengeländer
M 1:10

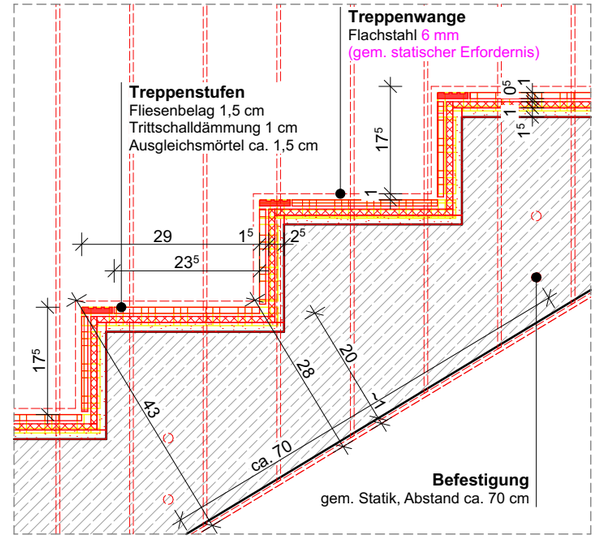

Detail 04.3 Detail Treppengeländer
M 1:10

Hinweis: Alle Maße sind an der Baustelle vom ausführenden Unternehmer eigenverantwortlich zu prüfen. Unklarheiten und Differenzen sind der Bauleitung sofort zu melden.

LEGENDE

Stb. - Stahlbeton	Bestand	▽ OKFF	Oberkante Fertigfußboden
Beton, unbewehrt	Abbruch	△ UK	Unterkante
MW - Mauerwerk	Neubau	▼ OKRD	Oberkante Rohdecke
TB - Trockenbau	Dämmung, hart	▲ UKRD	Unterkante Rohdecke
Holz	Dämmung, weich	BRH	Brüstungshöhe Rohbau (Bezug OKRD)

INDEX	ÄNDERUNG	DATUM	KÜRZEL
A	Erste Ausgabe	21.07.2026	rw

PROJEKT
24-008 Kläranlage WEB Umbau
Betriebsgebäude u. Neubau Sozialgebäude
Zum Stahlberg 2
38448 Wolfsburg
BG-AP-DP-04 Geländer

MAßSTAB	1:10	BLATTGRÖßE	DIN A3
LPH	Ausführungsplanung	INDEX	A
DATUM	21.07.2026	GEZEICHNET	rw

BAUHERR:IN

Wolfsburger Entwässerungsbetriebe
Zum Stahlberg 2
38448 Wolfsburg
TEL 05361-281201
MAIL web@web.wolfsburg.de
WEB www.web-wolfsburg.de

Freigabe