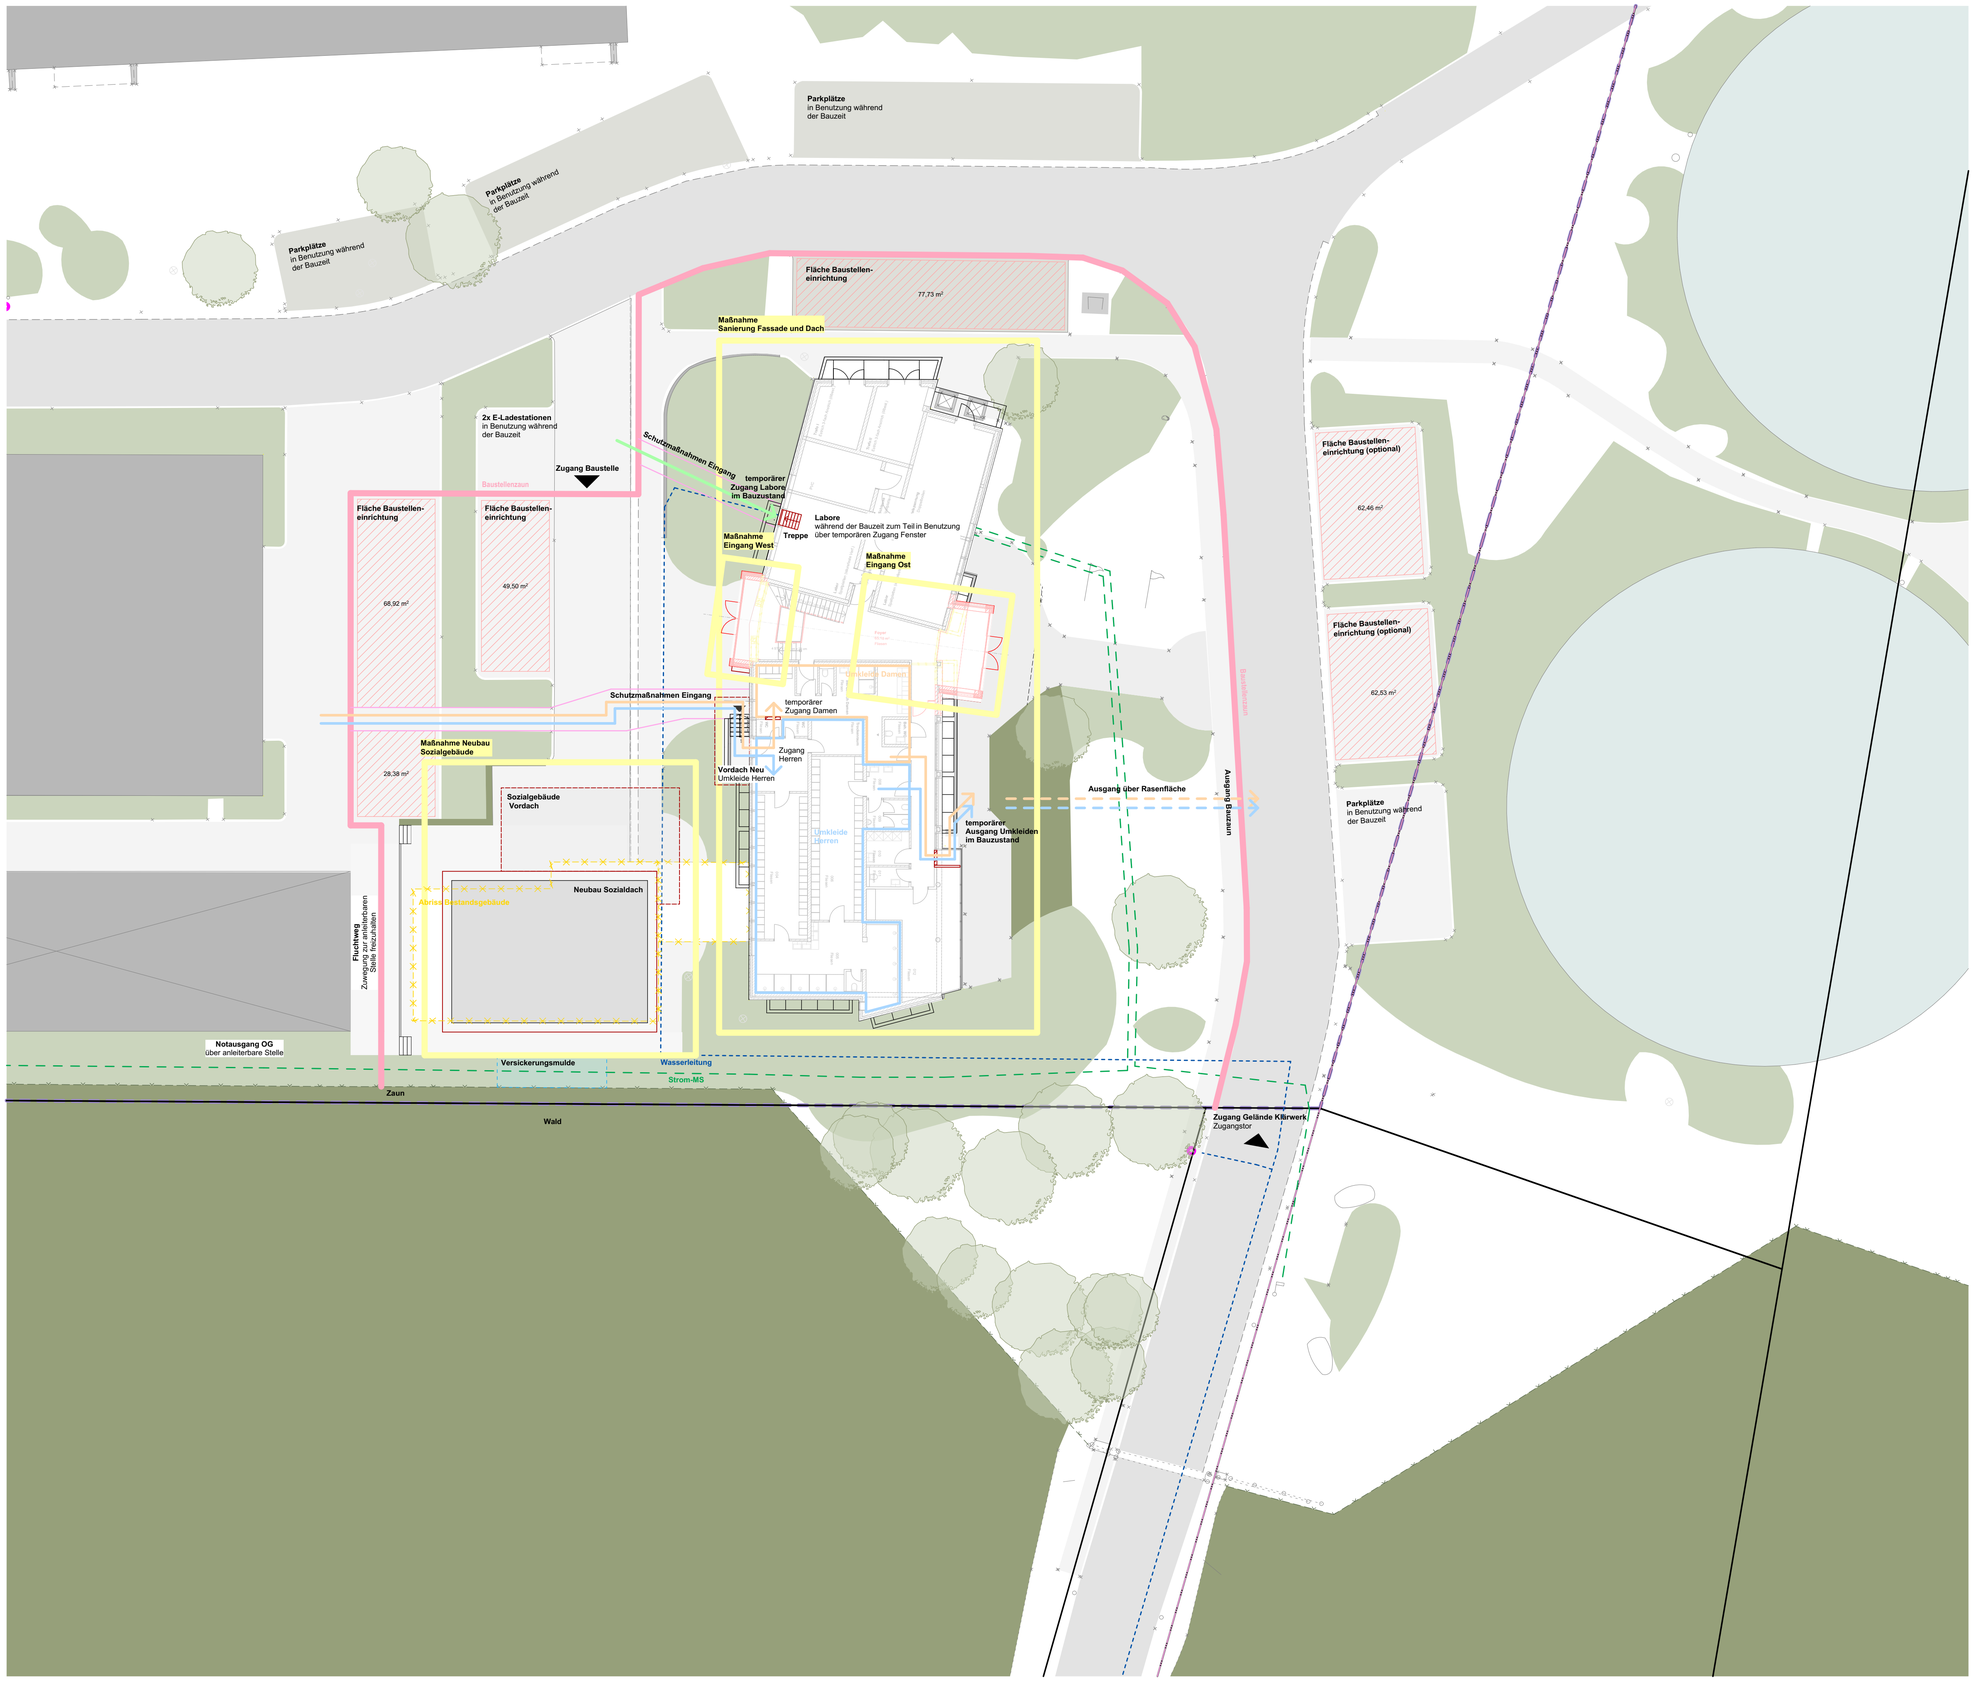


LEGENDE

- Stb. - Stahlbeton
- Stb. - Stahlbeton nichttragend
- Beton, unbewehrt
- MW - Mauerwerk
- TB - Trockenbau
- Dämmung, weich
- Dämmung, hart
- Abbruch
- Neubau

Hinweis: Änderung

Hinweis: in Klärung

x,xx	OKFF	Oberkante Fertigfußboden		WD	Wanddurchbruch	Tx.xx / xx	T = Tür, Geschoss + lf. Nr. Brandschutzanforderung
	OKFF	Oberkante Fertigfußboden		WA	Wandaussparung	Fx.xx / xx	F = Fenster, Geschoss + lf. Nr. Brandschutzanforderung
	UK	Unterkante		WS	Wandschlitz senkrecht		
x,xx	OKRD	Oberkante Rohdecke		WW	Wandschlitz waagerecht	SK x	Schallschutzklasse Tür / Fenster
	OKRD	Oberkante Rohdecke		KB	Kernbohrung Wand		
	UKRD	Unterkante Rohdecke		BD	Bodendurchbruch	D xx Detail	D = Detail, laufende Nummer
	OKT	Oberkante Terrain / Gelände		FBS	Fußbodenschlitz		
x,xx		Vermesserpunkt		FBA	Fußbodenaussparung	!	Fußboden-Rutschfestigkeitsklassen
	BRH	Brüstungshöhe Rohbau (Bezug OKRD)		DD	Deckendurchbruch		Angaben zu Anforderungen an Rutschfestigkeit der Fußböden sind den Raumstempeln zu entnehmen.
	UZ/ÜZ	Unterzug/Überzug		DA	Deckenaussparung		
	FS	Flachsturz		DS	Deckenschlitz		
	KASA	Kalksandstein-Sturz		KB	Kernbohrung Decke		
	HK	Heizkörper		FD	Fundamentdurchbruch	!	Höhenangaben
	RA	Rauchabzugsöffnung		FA	Fundamentaussparung		Angaben zu Tür-, Fenster-, Brüstungs- und allgemeine Öffnungshöhen sind als Rohbaumaße angegeben.
	REV	Revisionsöffnung		FS	Fundamentschlitz		

WEITERE LEGENDEN SIEHE HAUPTPLÄNE

INDEX	ÄNDERUNG	DATUM	KÜRZEL
A	Erste Ausgabe	13.05.2026	rw

Dieses Projekt nebst Anlagen unterliegt dem Urheberrechtsgesetz in der derzeitigen Fassung und darf ohne Genehmigung des Entwurfsverfassers weder vervielfältigt noch ganz oder teilweise anderweitig verwendet werden oder Dritten zugänglich gemacht werden. Verwertungsrechte und Urheberrechte bleiben dem Entwurfsverfasser vorbehalten. Sämtliche Maße sind vom Unternehmenden eigenverantwortlich am Bau zu prüfen. Alle Werkpläne sind nur in Verbindung mit den gültigen Schal- und Bewehrungsplänen der Tragwerksplanung, sowie den Durchbruchsplänen der Fachplanung gültig und/oder den ergänzenden Angaben. Das ausführende Unternehmen ist verpflichtet, den:die Auftraggeber:in auf etwaige Unstimmigkeiten der Ausführungsunterlagen hinzuweisen (VOB, § 3.3).

N

0 1 2 3 4 5 m

M1:50

INDEX A

PROJEKT

24-008 Kläranlage WEB Umbau
Betriebsgebäude u. Neubau Sozialgebäude
Zum Stahlberg 2
38448 Wolfsburg

AP-BE-00 Baustelleneinrichtungsplan

MAßSTAB 1:200 BLATTGRÖßE DIN A1
LPH Ausführungsplanung GEZEICHNET rw
DATUM 13.05.2026 GEPRÜFT

BAUHERR:IN

WEB
Wolfsburger Entwässerungsbetriebe
Zum Stahlberg 2
38448 Wolfsburg

TEL
MAIL
WEB

Wolfsburg, den