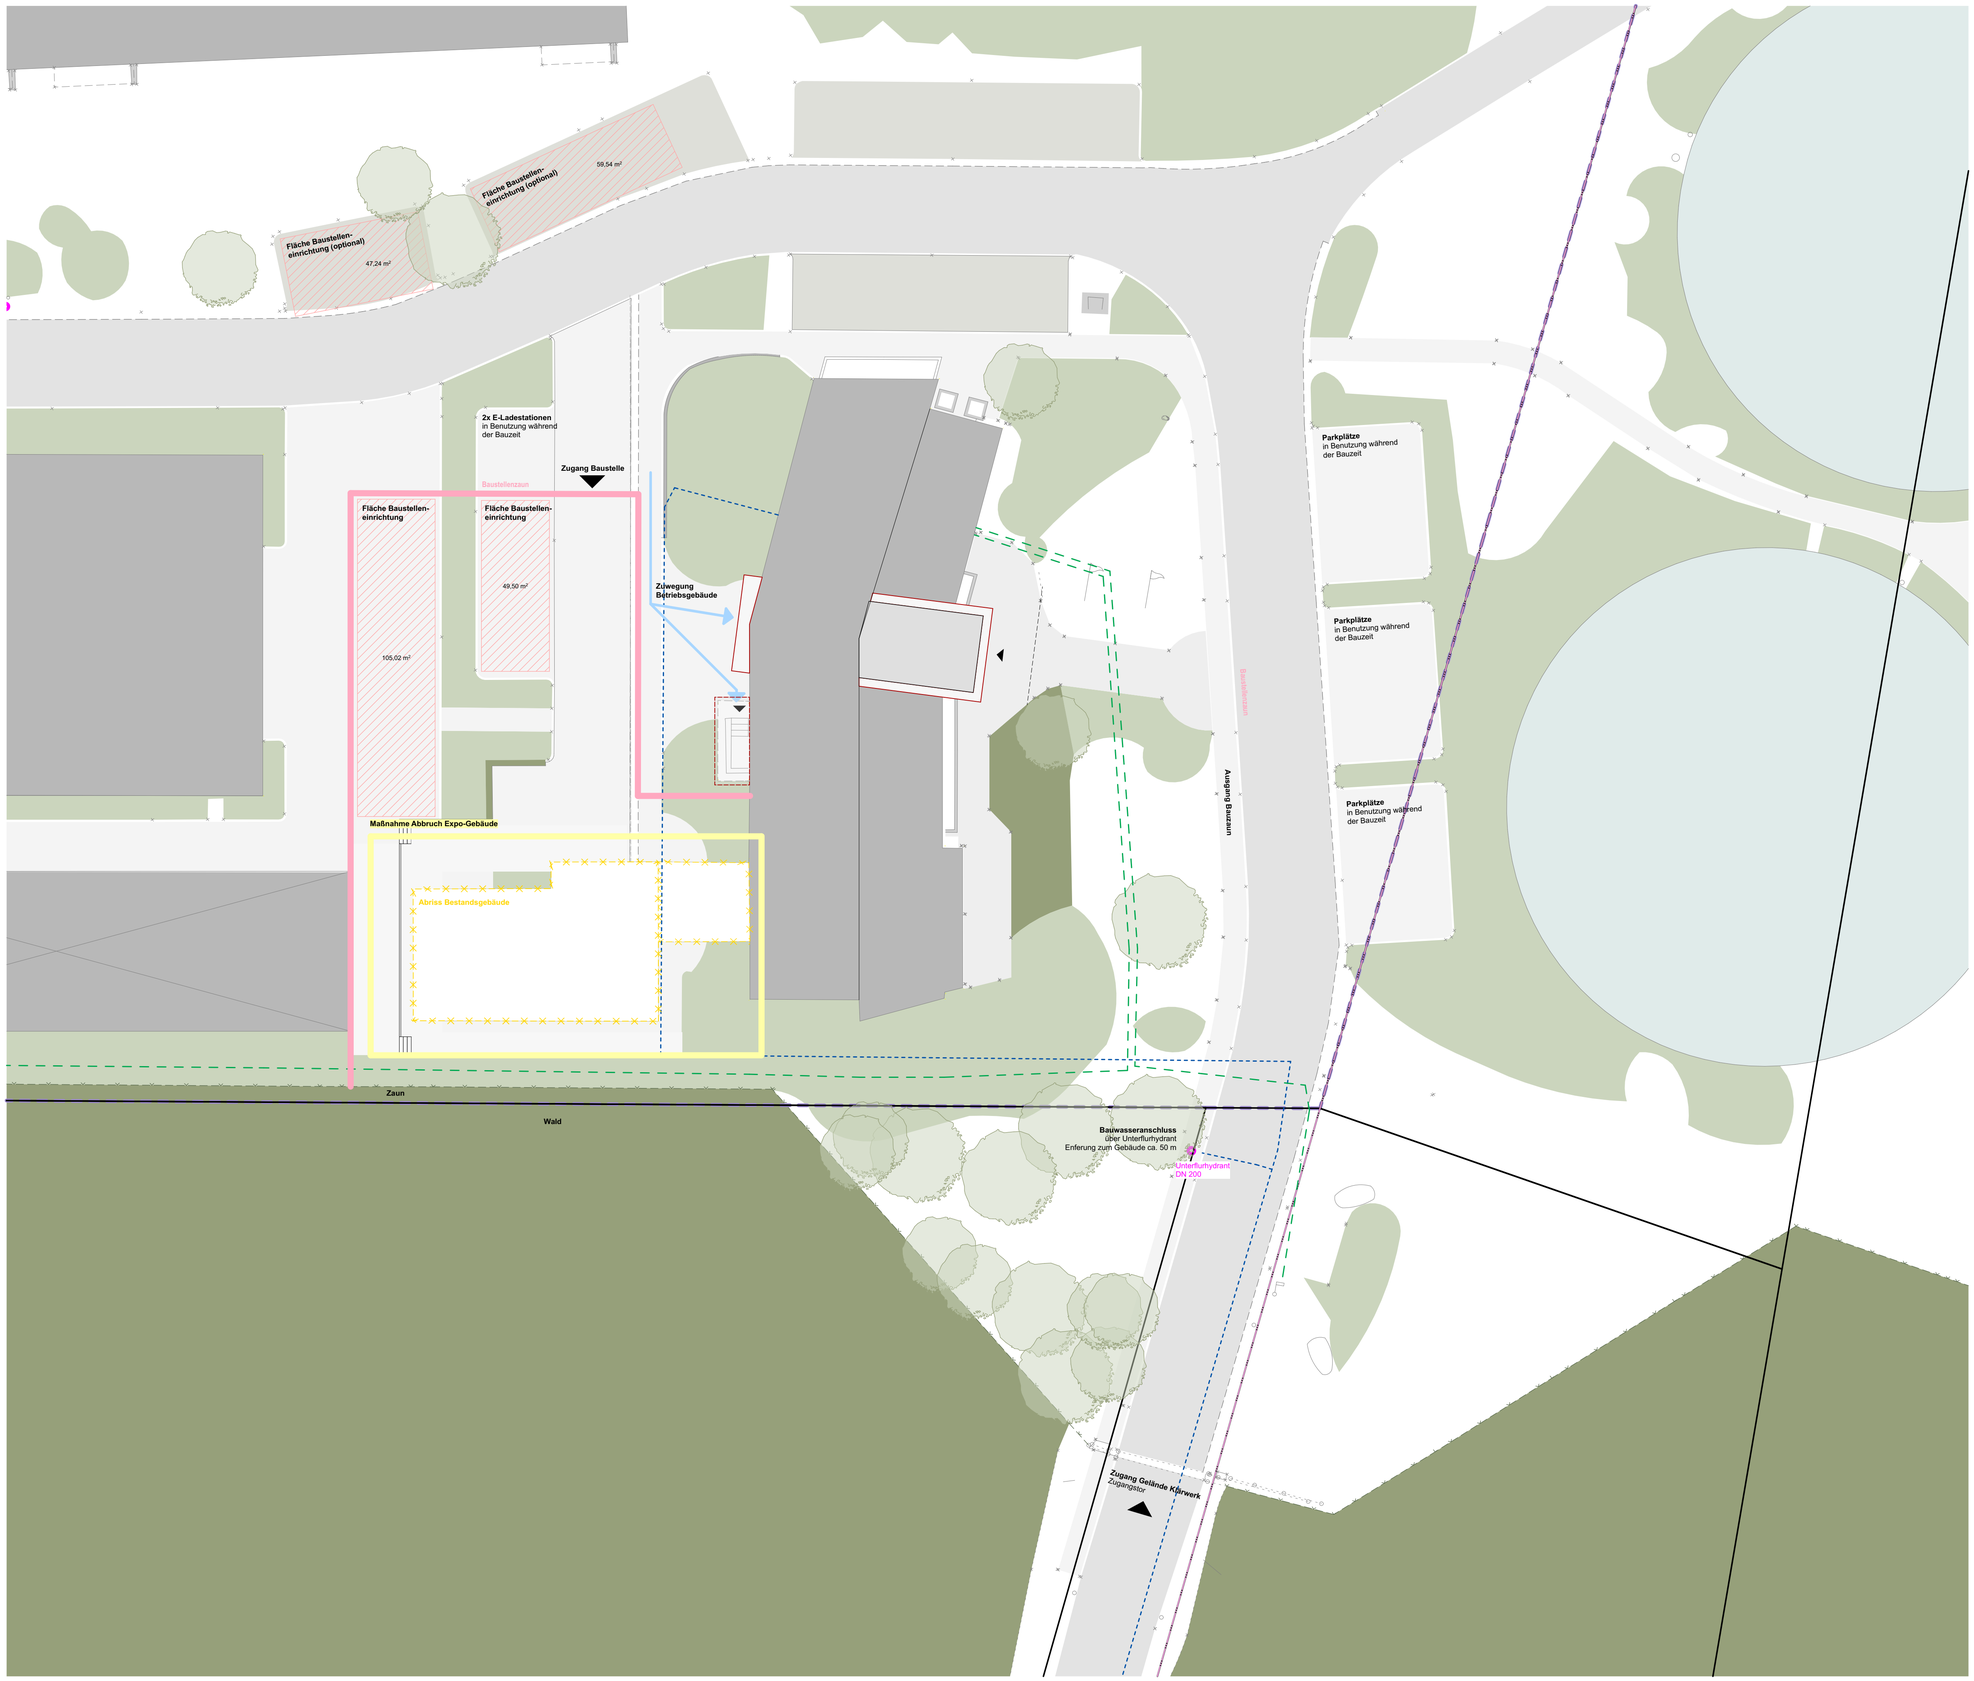


LEGENDE

- Stb. - Stahlbeton
- Stb. - Stahlbeton nichttragend
- Beton, unbewehrt
- MW - Mauerwerk
- TB - Trockenbau
- Dämmung, weich
- Dämmung, hart
- Abbruch
- Neubau
- Hinweis: Änderung
- Hinweis: in Klärung

X,XX	OKFF	Oberkante Fertigfußboden	WD	Wanddurchbruch	Tx.xx / xx — T = Tür, Geschoss + lf. Nr. Brandschutzanforderung
X,XX	OKFF	Oberkante Fertigfußboden	WA	Wandaussparung	Fx.xx / xx — F = Fenster, Geschoss + lf. Nr. Brandschutzanforderung
X,XX	UK	Unterkante	WS	Wandschlitz senkrecht	SK x — Schallschutzklasse Tür / Fenster
X,XX	OKRD	Oberkante Rohdecke	WW	Wandschlitz waagerecht	D xx / Detail — D = Detail, laufende Nummer
X,XX	OKRD	Oberkante Rohdecke	KB	Kernbohrung Wand	
X,XX	UKRD	Unterkante Rohdecke	BD	Bodendurchbruch	
X,XX	OKT	Oberkante Terrain / Gelände	FBS	Fußbodenschlitz	
X,XX		Vermesserpunkt	FBA	Fußbodenaussparung	
	BRH	Brüstungshöhe Rohbau (Bezug OKRD)	DD	Deckendurchbruch	
	UZ/ÜZ	Unterzug/Überzug	DA	Deckenaussparung	
	FS	Flachsturz	DS	Deckenschlitz	
	KASA	Kalksandstein-Sturz	KB	Kernbohrung Decke	
	HK	Heizkörper	FD	Fundamentdurchbruch	
	RA	Rauchabzugsöffnung	FA	Fundamentaussparung	
	REV	Revisionsöffnung	FS	Fundamentschlitz	

Fußboden-Rutschfestigkeitsklassen
Angaben zu Anforderungen an Rutschfestigkeit der Fußböden sind den Raumstempeln zu entnehmen.

Höhenangaben
Angaben zu Tür-, Fenster-, Brüstungs- und allgemeine Öffnungshöhen sind als Rohbaumaße angegeben.

WEITERE LEGENDEN SIEHE HAUPTPLÄNE

INDEX	ÄNDERUNG	DATUM	KÜRZEL
A	Erste Ausgabe	17.02.2026	rw

Dieses Projekt nebst Anlagen unterliegt dem Urheberrechtsgesetz in der derzeitigen Fassung und darf ohne Genehmigung des Entwurfsverfassers weder vervielfältigt noch ganz oder teilweise anderweitig verwendet werden oder Dritten zugänglich gemacht werden. Verwertungsrechte und Urheberrechte bleiben dem Entwurfsverfasser vorbehalten. Sämtliche Maße sind vom Unternehmenden eigenverantwortlich am Bau zu prüfen. Alle Werkpläne sind nur in Verbindung mit den gültigen Schal- und Bewehrungsplänen der Tragwerksplanung, sowie den Durchbruchsplänen der Fachplanung gültig und/oder den ergänzenden Angaben. Das ausführende Unternehmen ist verpflichtet, den:die Auftraggeber:in auf etwaige Unstimmigkeiten der Ausführungsunterlagen hinzuweisen (VOB, § 3.3).

N

0 1 2 3 4 5 m
M1:50

INDEX A

PROJEKT

24-008 Kläranlage WEB Umbau Betriebsgebäude u. Neubau Sozialgebäude
Zum Stahlberg 2
38448 Wolfsburg

AP-BE-01 Baustelleneinrichtung Abbruch

MAßSTAB	1:200	BLATTGRÖßE	DIN A1
LPH	Ausführungsplanung	GEZEICHNET	rw
DATUM	17.02.2026	GEPRÜFT	

BAUHERR:IN

WEB
Wolfsburger Entwässerungsbetriebe
Zum Stahlberg 2
38448 Wolfsburg

TEL
MAIL
WEB

Wolfsburg, den