
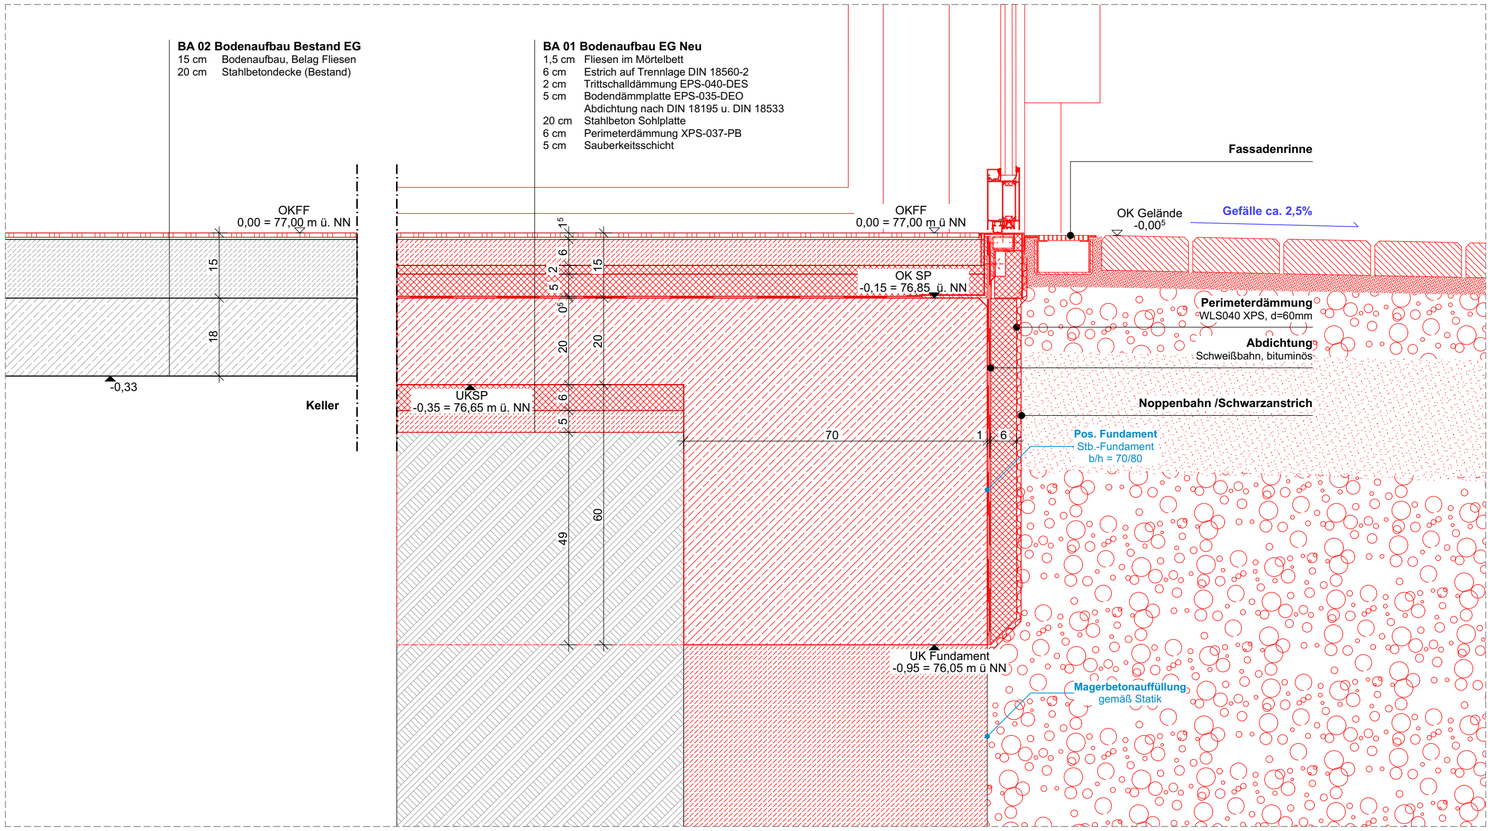


Detail 01.4 Eingang Ost Eingangstür
M 1:10

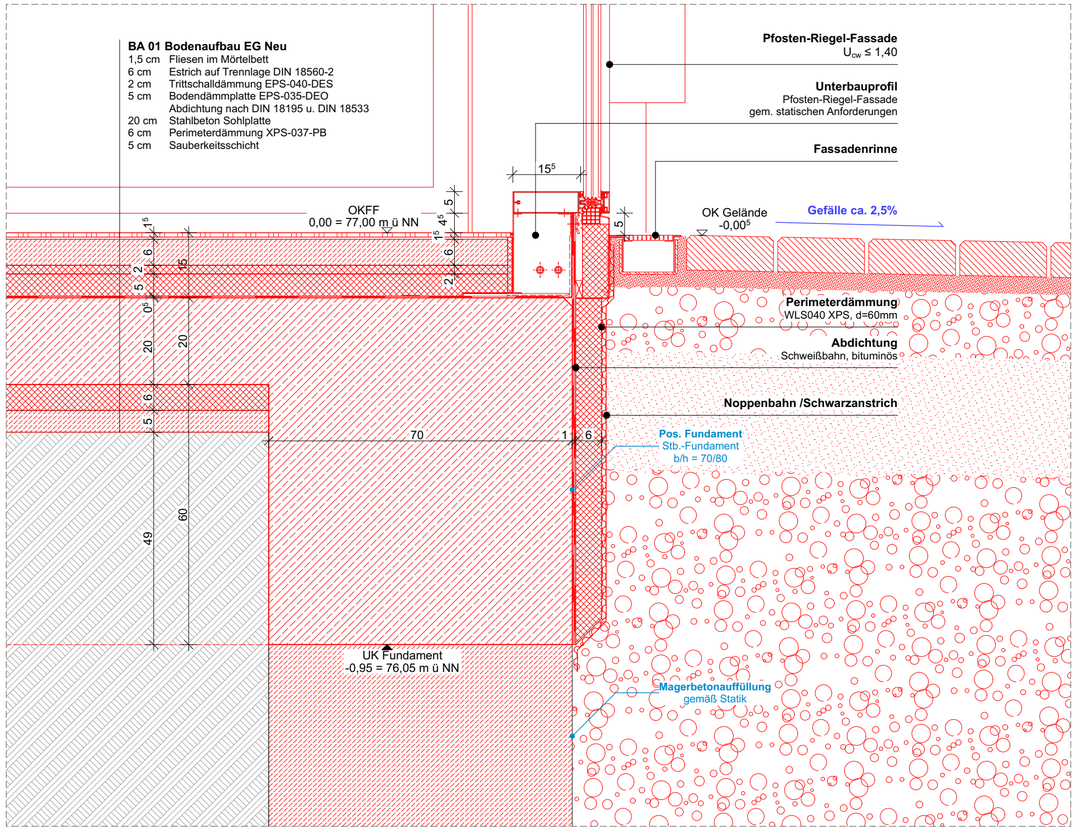

Detail 01.3 Eingang Ost Fassade
M 1:10

Bauteilaufbauten

Bodenaufbauten

BA 01	Bodenaufbau EG Neu	1,5 cm	Fliesen im Mörtelbett
		6 cm	Estrich auf Trennlage DIN 18560-2
		2 cm	Trittschalldämmung EPS-040-DES
		5 cm	Bodendämmplatte EPS-035-DEO
			Abdichtung nach DIN 18195 u. DIN 18533
		20 cm	Stahlbeton Sohlplatte
		6 cm	Perimeterdämmung XPS-037-PB
		5 cm	Sauberkeitsschicht
BA 02	Bodenaufbau Bestand EG	15 cm	Bodenaufbau, Belag Fliesen
		20 cm	Stahlbetondecke (Bestand)

LEGENDE

- Stb. - Stahlbeton
- Beton, unbewehrt
- MW - Mauerwerk
- TB - Trockenbau
- Dämmung, weich
- Dämmung, hart
- Abbruch
- Abbruch-Elemente
- Neubau-Elemente

- x,xx OKFF Oberkante Fertigfußboden
- OKFF Oberkante Fertigfußboden
- UK Unterkante
- x,xx OKRD Oberkante Rohdecke
- OKRD Oberkante Rohdecke
- UKRD Unterkante Rohdecke
- OKT Oberkante Terrain / Gelände
- BRH Brüstungshöhe Rohbau (Bezug OKRD)
- UZ/ÜZ Unterzug/Überzug
- FS Flachsturz
- KASA Kalksandstein-Sturz
- HK Heizkörper
- RA Rauchabzugsöffnung
- REV Revisionsöffnung

- WD Wanddurchbruch
- WA Wandaussparung
- WS Wandschlitz senkrecht
- WW Wandschlitz waagerecht
- KB Kernbohrung Wand
- BD Bodendurchbruch
- FBS Fußbodenschlitz
- FBA Fußbodenaussparung
- DD Deckendurchbruch
- DA Deckenaussparung
- DS Deckenschlitz
- KB Kernbohrung Decke
- FD Fundamentdurchbruch
- FA Fundamentaussparung
- FS Fundamentschlitz

- Tx.xx / xx — T = Tür, Geschoss + lf. Nr. / Brandschutzanforderung
- Fx.xx / xx — F = Fenster, Geschoss + lf. Nr. / Brandschutzanforderung
- SK x — Schallschutzklasse Tür / Fenster
- D xx / Detail — D = Detail, laufende Nummer

Fußboden-Rutschfestigkeitsklassen
Angaben zu Anforderungen an Rutschfestigkeit der Fußböden sind den Raumstempeln zu entnehmen.

Höhenangaben
Angaben zu Tür-, Fenster-, Brüstungs- und allgemeine Öffnungshöhen sind als Rohbaumaße angegeben.

WEITERE LEGENDEN SIEHE HAUPTPLÄNE

INDEX	ÄNDERUNG	DATUM	KÜRZEL
A	Erste Ausgabe	13.05.2026	rw

Dieses Projekt nebst Anlagen unterliegt dem Urheberrechtsgesetz in der derzeitigen Fassung und darf ohne Genehmigung des Entwurfsverfassers weder vervielfältigt noch ganz oder teilweise anderweitig verwendet werden oder Dritten zugänglich gemacht werden. Verwertungsrechte und Urheberrechte bleiben dem Entwurfsverfasser vorbehalten. Sämtliche Maße sind vom Unternehmenden eigenverantwortlich am Bau zu prüfen. Alle Werkpläne sind nur in Verbindung mit den gültigen Schal- und Bewehrungsplänen der Tragwerksplanung, sowie den Durchbruchsplänen der Fachplanung gültig und/oder den ergänzenden Angaben. Das ausführende Unternehmen ist verpflichtet, den:die Auftraggeber:in auf etwaige Unstimmigkeiten der Ausführungsunterlagen hinzuweisen (VOB, § 3.3).

0 1 2 3 4 5 m
M1:50

INDEX A

PROJEKT
24-008 Kläranlage WEB Umbau
Betriebsgebäude u. Neubau Sozialgebäude
Zum Stahlberg 2
38448 Wolfsburg

BG-AP-DP-01 Treppenhaus Detail

MAßSTAB	1:10	BLATTGRÖßE	DIN A2
LPH	Ausführungsplanung	GEZEICHNET	rw
DATUM	13.05.2026	GEPRÜFT	

BAUHERR:IN

Wolfsburger Entwässerungsbetriebe
Zum Stahlberg 2
38448 Wolfsburg

Wolfsburg, den