

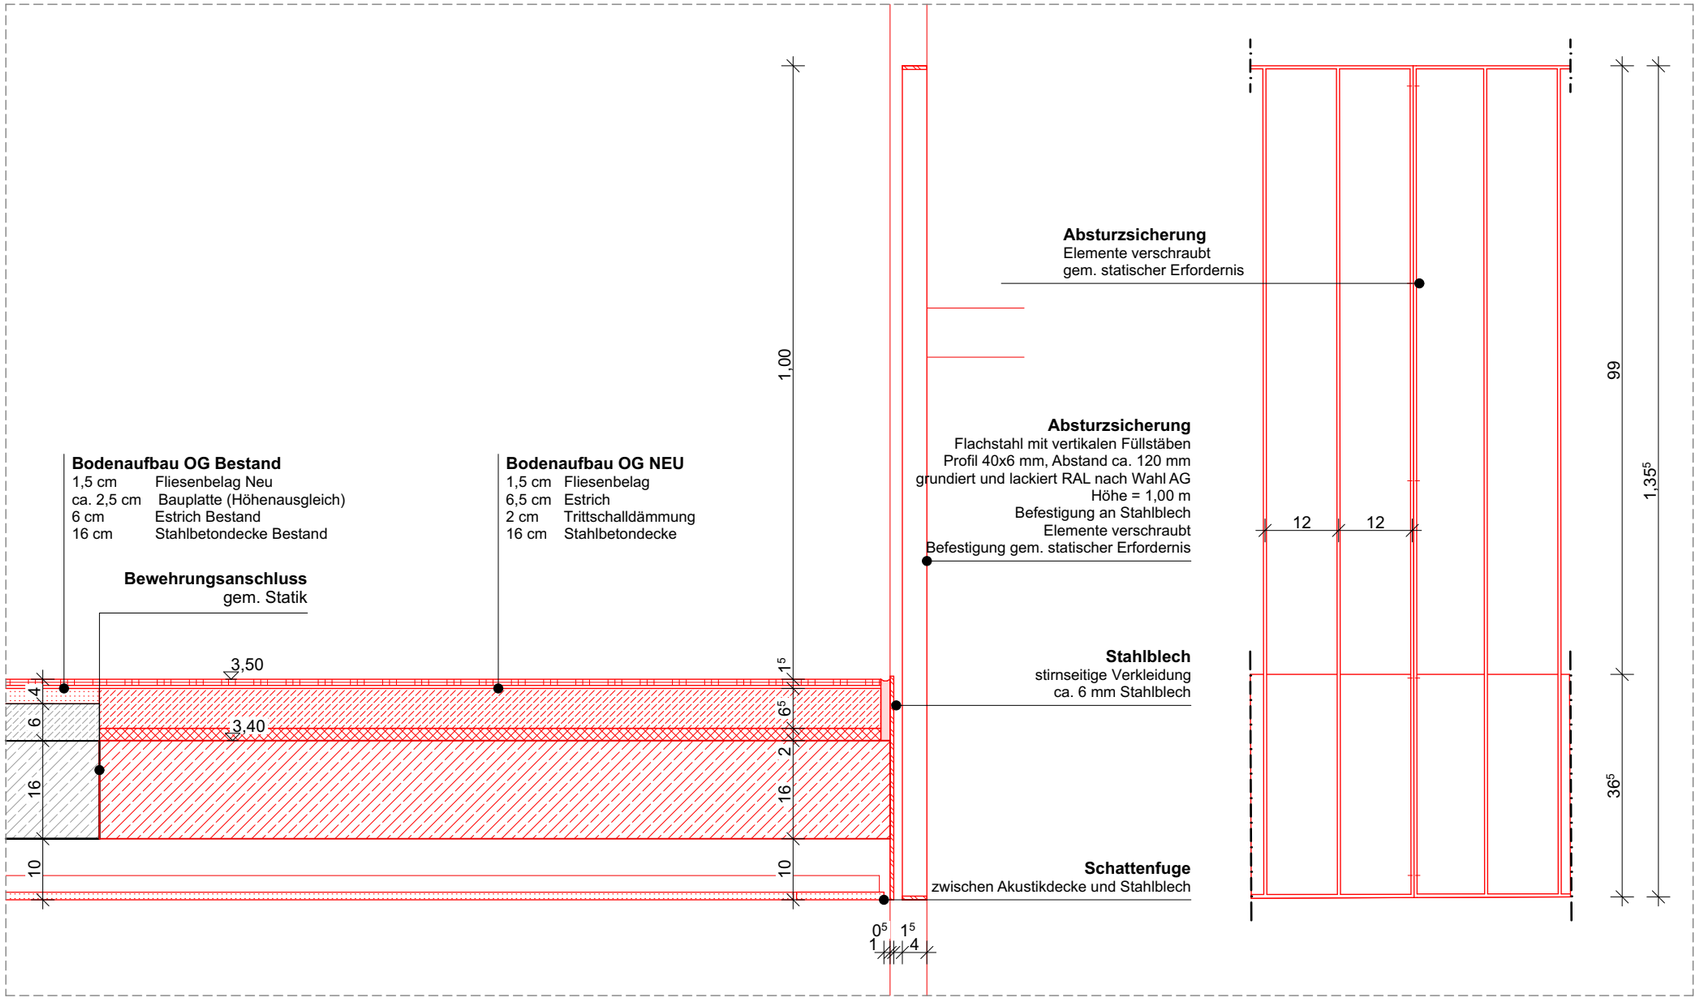


Detail 04.1 Detail Absturzsicherung Galerie
M 1:10

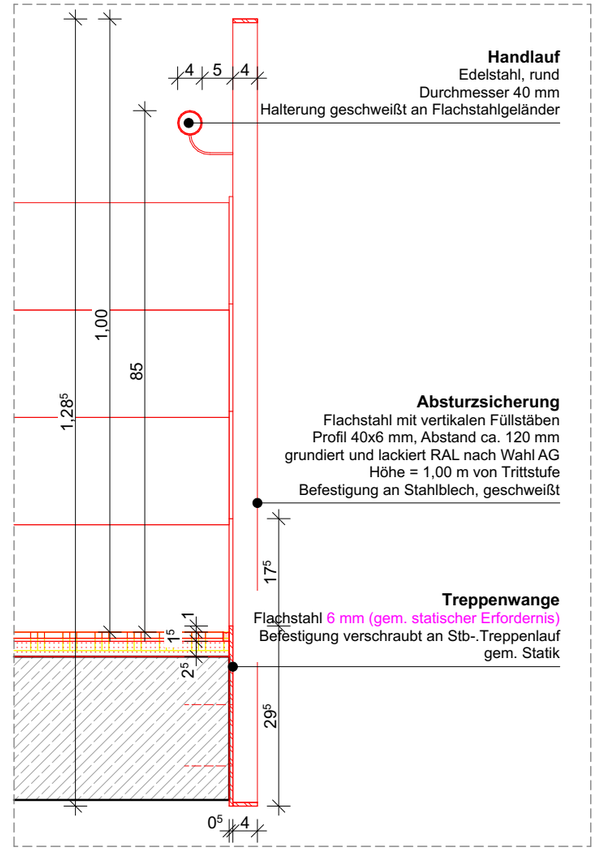

Detail 04.2 Detail Treppengeländer
M 1:10

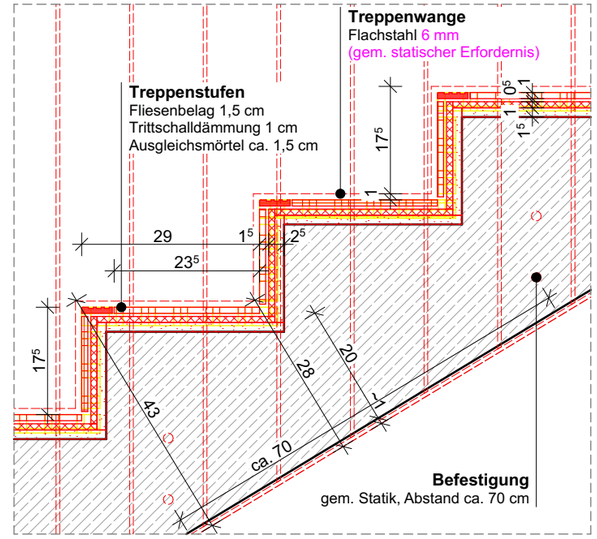

Detail 04.3 Detail Treppengeländer
M 1:10

Hinweis: Alle Maße sind an der Baustelle vom ausführenden Unternehmer eigenverantwortlich zu prüfen. Unklarheiten und Differenzen sind der Bauleitung sofort zu melden.

LEGENDE

- Stb. - Stahlbeton
- Beton, unbewehrt
- MW - Mauerwerk
- TB - Trockenbau
- Holz
- Bestand
- Abbruch
- Neubau
- Dämmung, hart
- Dämmung, weich

- OKFF Oberkante Fertigfußboden
- UK Unterkante
- OKRD Oberkante Rohdecke
- UKRD Unterkante Rohdecke
- BRH Brüstungshöhe Rohbau (Bezug OKRD)

INDEX	ÄNDERUNG	DATUM	KÜRZEL
A	Erste Ausgabe	21.07.2026	rw

PROJEKT
24-008 Kläranlage WEB Umbau
Betriebsgebäude u. Neubau Sozialgebäude
Zum Stahlberg 2
38448 Wolfsburg
BG-AP-DP-04 Geländer

MAßSTAB	1:10	BLATTGRÖßE	DIN A3
LPH	Ausführungsplanung	INDEX	A
DATUM	21.07.2026	GEZEICHNET	rw

BAUHERR:IN

Wolfsburger Entwässerungsbetriebe
Zum Stahlberg 2
38448 Wolfsburg

Freigabe