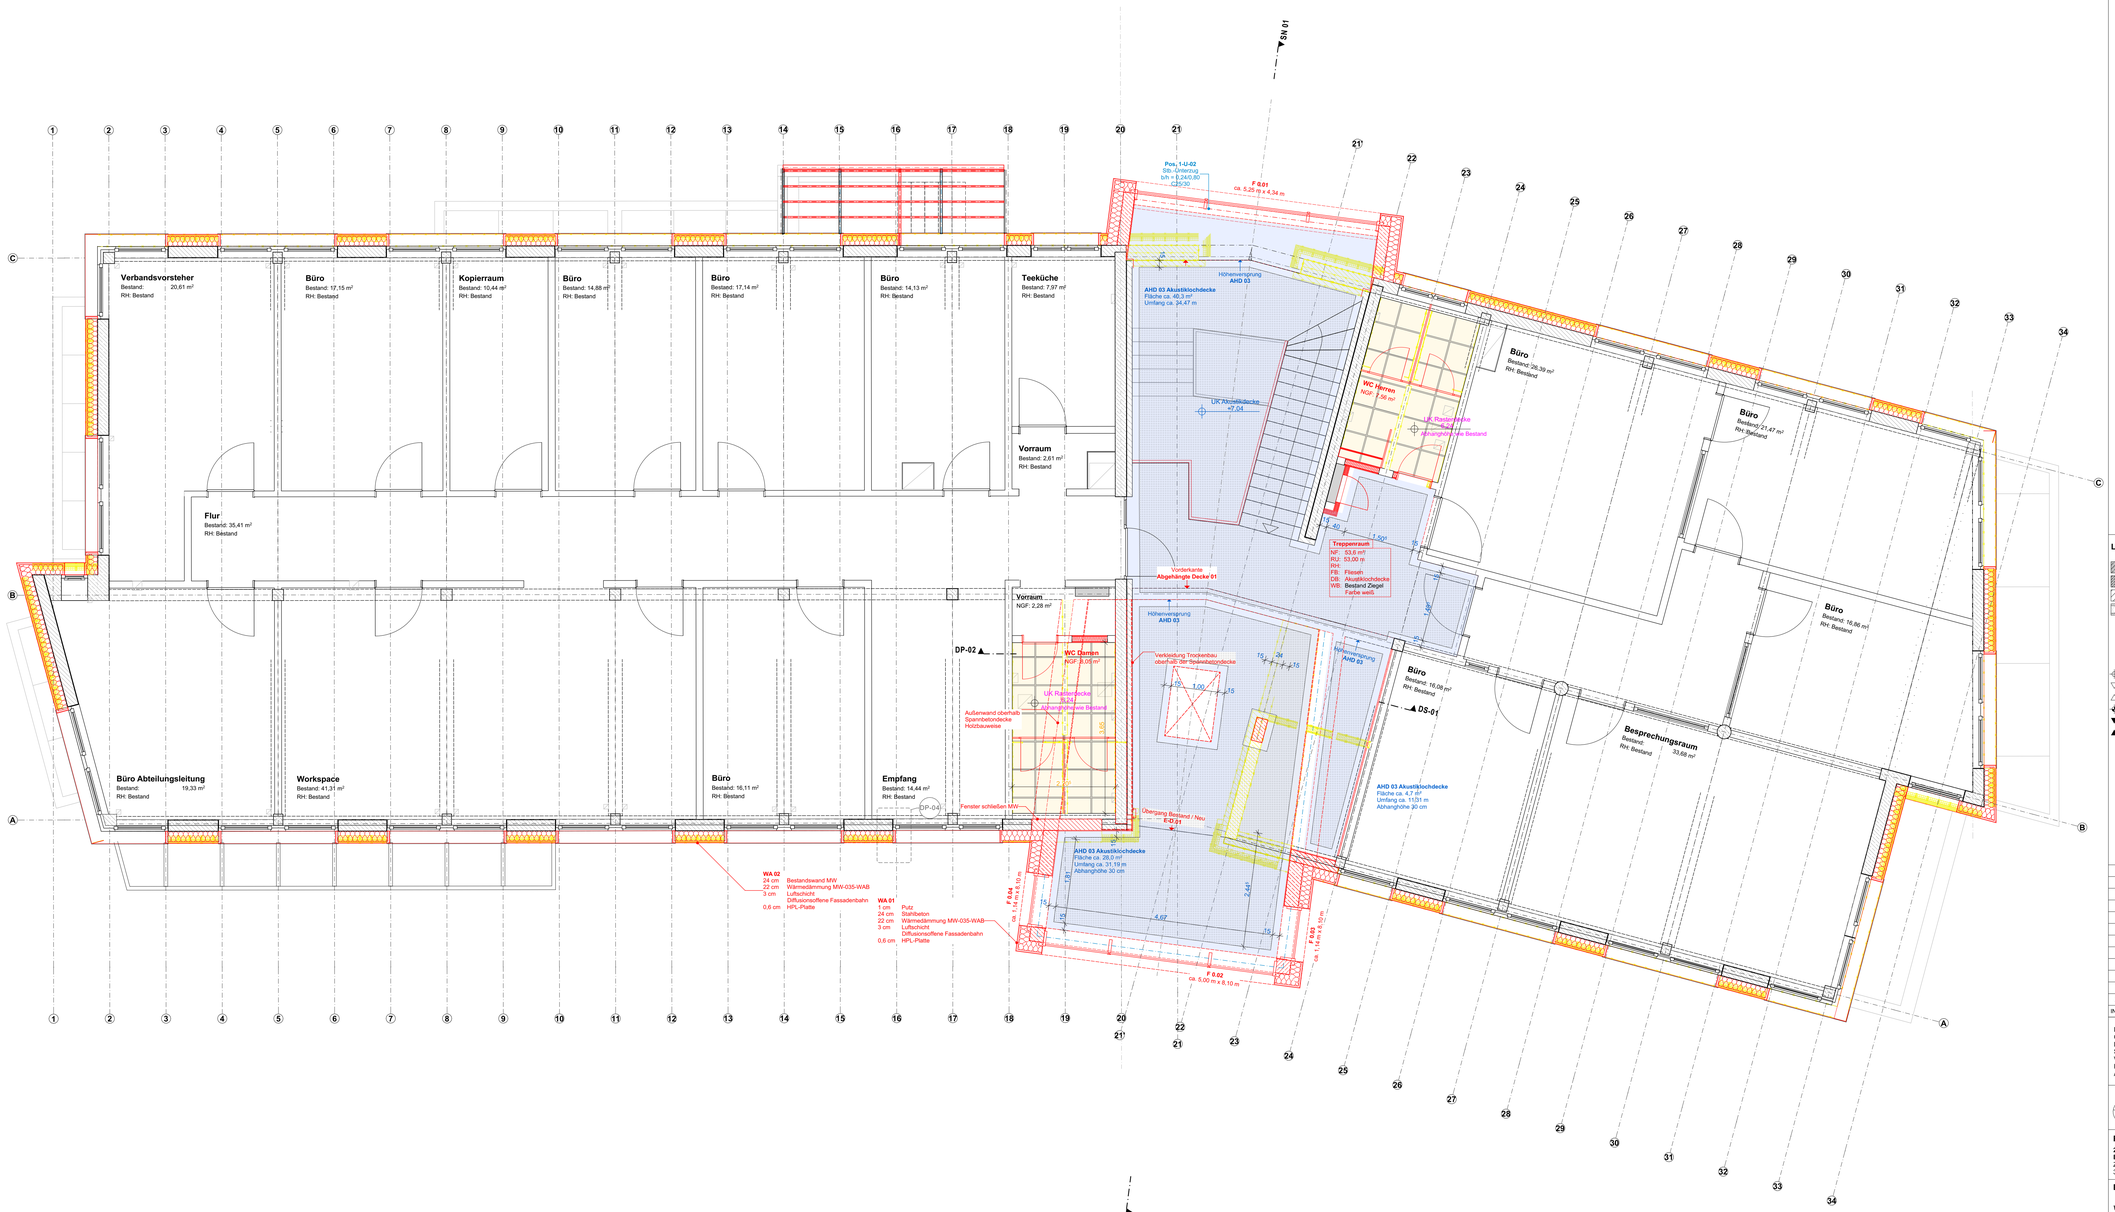



Bauteilaufbauten

Wandaufbauten Außen

WA 01	Wandaufbau Windfang	1 cm	Putz
		24 cm	Stahlbeton
		22 cm	Wärmedämmung MW-035-WAB
		3 cm	Luftschicht
			Diffusionsoffene Fassadenbahn
		0.6 cm	HPL-Platte
WA 02	Wandaufbau Fassade Neu	24 cm	Bestandswand MW
		22 cm	Wärmedämmung MW-035-WAB
		3 cm	Luftschicht
			Diffusionsoffene Fassadenbahn
		0.6 cm	HPL-Platte

Unterdecken

AHD 01	Rasterdecke 1200x600 - entfällt hier	Rasterdecke 1200x600x20 sichtbare UK, Profile T24
AHD 02	Rasterdecke 625x625	Rasterdecke 625x625x20 sichtbare UK, Profile T24
AHD 03	Akustiklochdecke	Akustiklochdecke mit Randfries Fries 15-25 cm nach Planung 12,5 mm Platte mit Akustikvlies Gerade Quadratlochung 12/25 Q CD-Unterkonstruktion
AHD 04	Gipskarton-Brandschutzdecke	geschlossene Gipskarton-Brandschutzdecke abgehängte Metallunterkonstruktion aus CD-Profilen

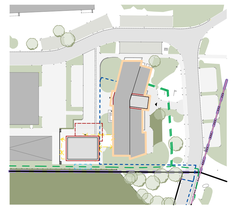

Übersichtsplan
M 1:1.000

LEGENDE

- Stb. - Stahlbeton
- Beton, unbewehrt
- MW - Mauerwerk
- TB - Trockenbau
- Dämmung, weich
- Dämmung, hart
- Abbruch
- Abbruch-Elemente
- Neubau-Elemente

X.XX OKFF	Oberkante Fertigfußboden	WD	Wanddurchbruch	Tx.xx xx	T = Tür, Geschoss + lf. Nr. Brandschutzanforderung
OKFF	Oberkante Fertigfußboden	WA	Wandaussparung	Fx.xx xx	F = Fenster, Geschoss + lf. Nr. Brandschutzanforderung
UK	Unterkante	WS	Wandschlitz senkrecht	SK x	Schallschutzklasse Tür / Fenster
X.XX OKRD	Oberkante Rohdecke	WW	Wandschlitz waagerecht		
OKRD	Oberkante Rohdecke	KB	Kernbohrung Wand		
UKRD	Unterkante Rohdecke	BD	Bodendurchbruch	D xx Detail	D = Detail, laufende Nummer
OKT	Oberkante Terrain / Gelände	FBS	Fußbodenschlitz		
BRH	Brüstungshöhe Rohbau (Bezug OKRD)	FBA	Fußbodenaussparung		Fußboden-Rutschfestigkeitsklassen Angaben zu Anforderungen an Rutschfestigkeit der Fußböden sind den Raumstempeln zu entnehmen.
UZ/UZ	Unterzug/Überzug	DD	Deckendurchbruch		
FS	Flachsturz	DA	Deckenaussparung		
KASA	Kalksandstein-Sturz	DS	Deckenschlitz		
HK	Heizkörper	KB	Kernbohrung Decke		Höhenangaben Angaben zu Tür-, Fenster-, Brüstungs- und allgemeine Öffnungshöhen sind als Rohbaumaße angegeben.
RA	Rauchabzugsöffnung	FD	Fundamentdurchbruch		
REV	Revisionsöffnung	FA	Fundamentaussparung		
		FS	Fundamentschlitz		

WEITERE LEGENDEN SIEHE HAUPTPLÄNE

INDEX	ÄNDERUNG	DATUM	KÜRZEL
A	Erste Ausgabe	13.05.2026	rw

Dieses Projekt nebst Anlagen unterliegt dem Urhebernechtsgesetz in der derzeitigen Fassung und darf ohne Genehmigung des Entwurfsverfassers weder vervielfältigt noch ganz oder teilweise anderweitig verwendet werden oder Dritten zugänglich gemacht werden. Verwertungsrechte und Urheberrechte bleiben dem Entwurfsverfasser vorbehalten. Sämtliche Maße sind vom Unternehmenden eigenverantwortlich am Bau zu prüfen. Alle Werkpläne sind nur in Verbindung mit den gültigen Schal- und Bewehrungsplänen der Tragwerksplanung, sowie den Durchbruchsplänen der Fachplanung gültig und/oder den ergänzenden Angaben. Das ausführende Unternehmen ist verpflichtet, den/die Auftraggeber:in auf etwaige Unstimmigkeiten der Ausführungsunterlagen hinzuweisen (VOB, § 3.3).

0 1 2 3 4 5 m
M1:50

INDEX A

PROJEKT

24-008 Kläranlage WEB Umbau
Betriebsgebäude u. Neubau Sozialgebäude
Zum Stahlberg 2
38448 Wolfsburg

BAUHERR:IN

Wolfsburger Entwässerungsbetriebe
Zum Stahlberg 2
38448 Wolfsburg

Wolfsburg, den

BG-AP-DS-OG Deckenspiegel OG

MAßSTAB	1:50	BLATTGRÖßE	1.100x594
LPH	Ausführungsplanung	GEZEICHNET	rw
DATUM	13.05.2026	GEPRÜFT	