
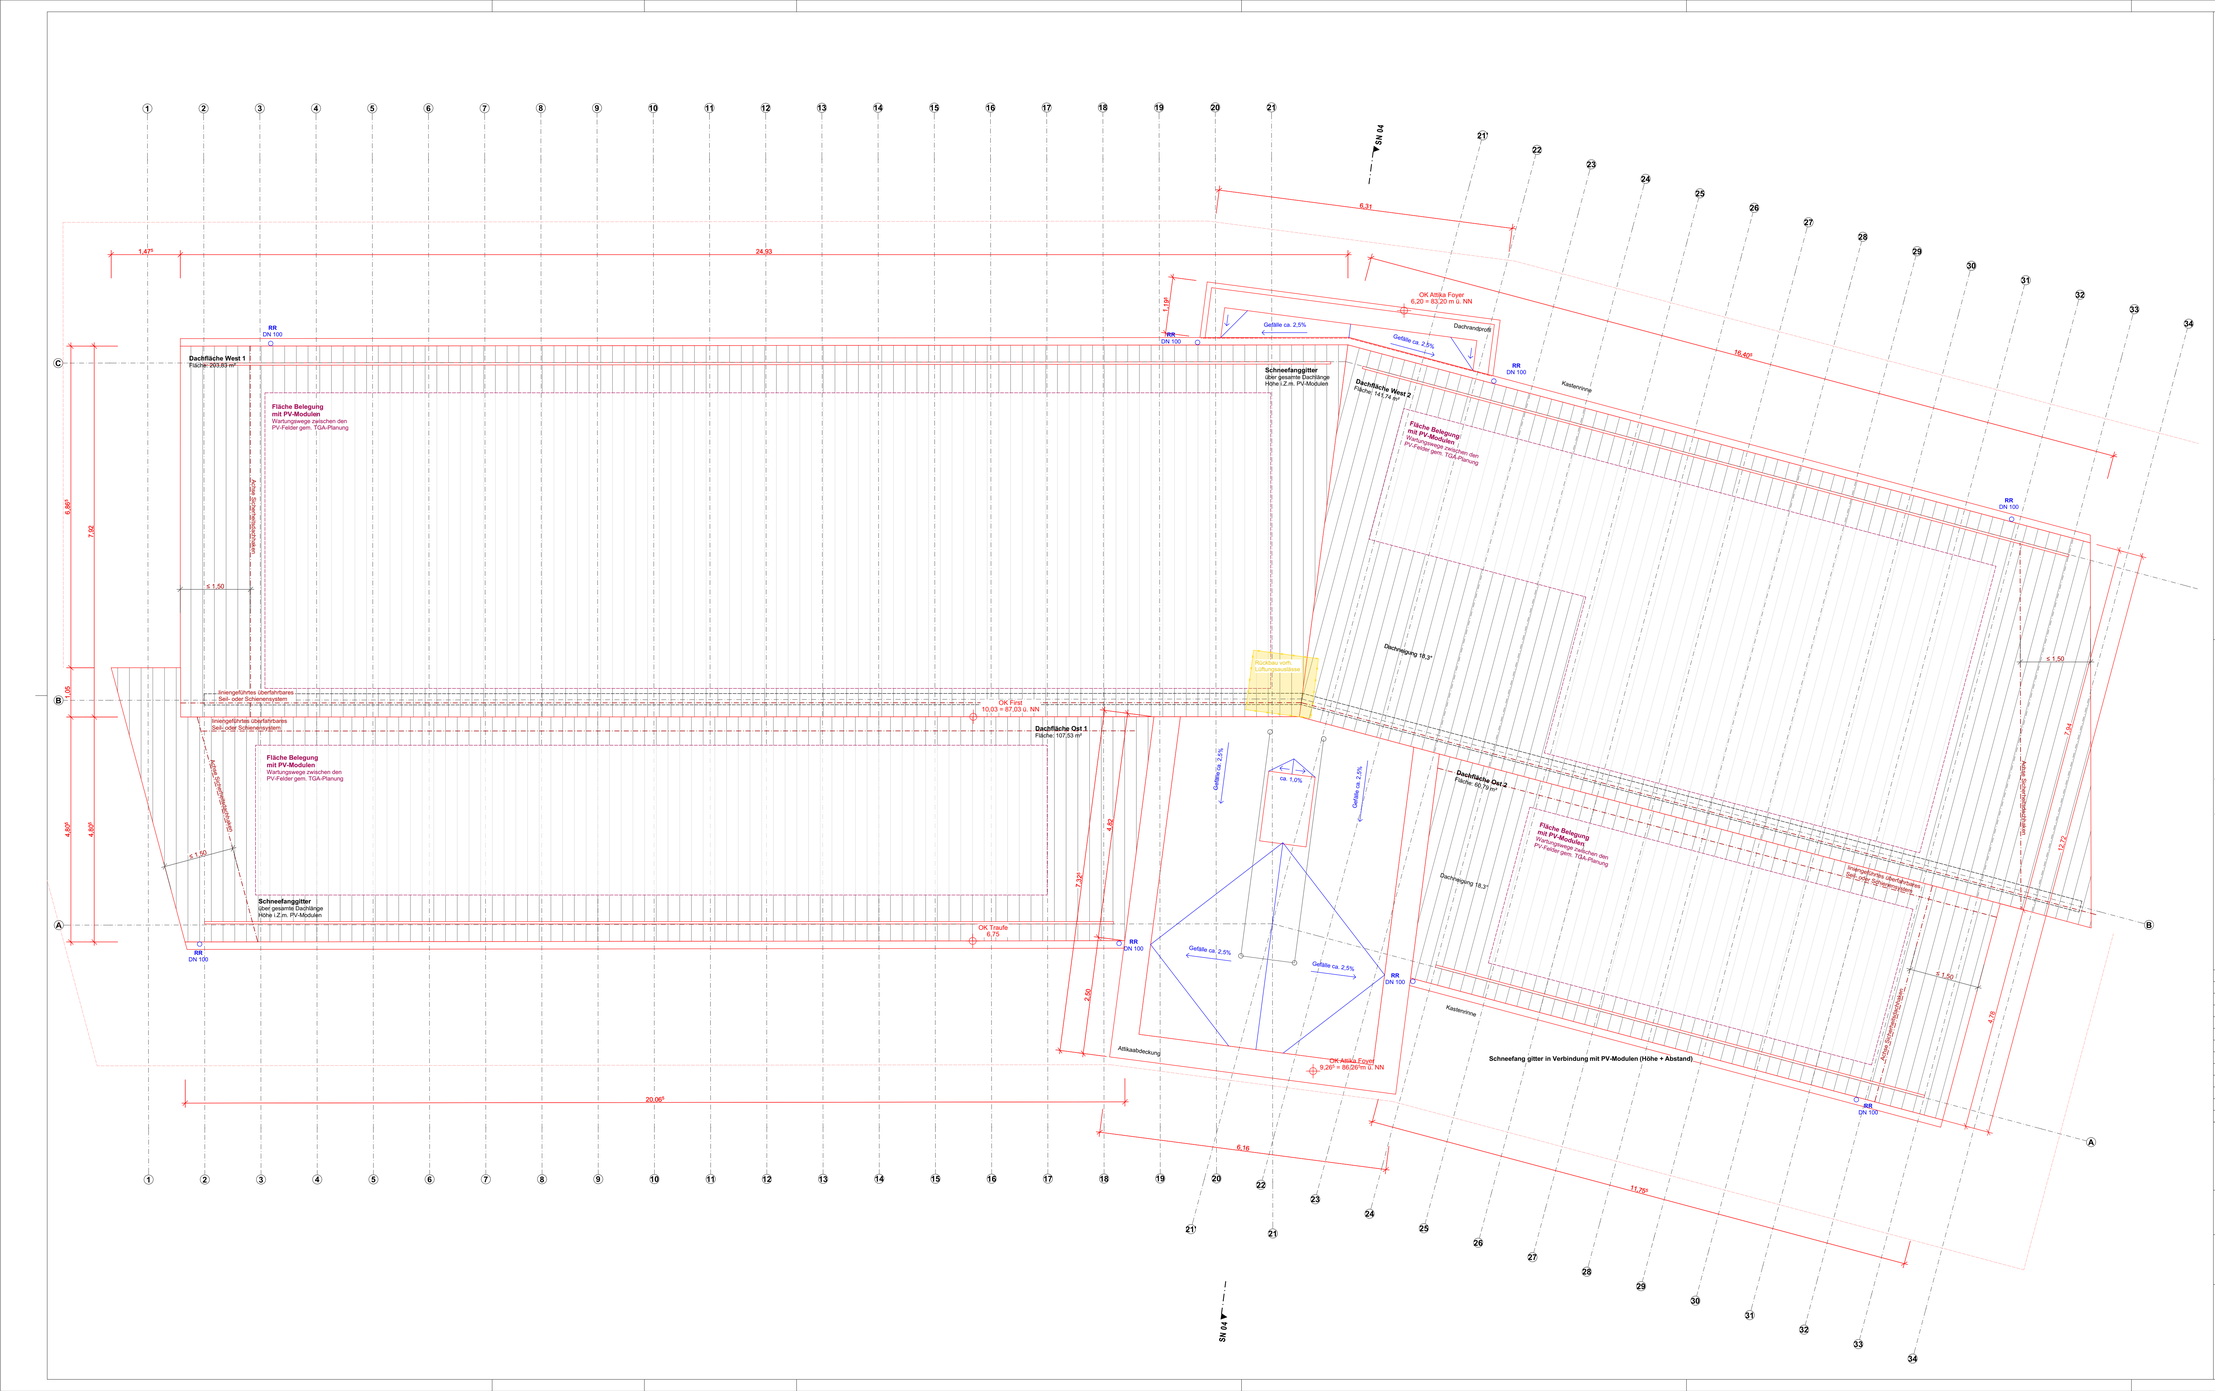


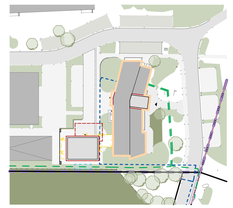

Übersichtsplan
M 1:1.000

Bauteilaufbauten

Dachaufbau

DA 01	Dachaufbau Erneuerung	25 cm	Bestand: Spannbetonhohldecke Abdichtung nach DIN 18195 u. DIN 18531 Sparren 8 x 18 cm, Abstand 80 cm
		18 cm	Zwischensparrendämmung MW 035-DZ Unterdeckung Konterlattung 5 x 3 cm Lattung 6 x 4 cm Glattziegel (Farbe grau)
DA 02	Dachaufbau Flachdach Neu	25 cm	Stahlbetondecke Dampfsperre DIN 18195 u. DIN 18531; Sd=1500 m
		12 cm i.M. 7cm	Flachdachdämmplatte MW-040.DAA Gefälledämmung MW-040.DAA Erste Abdichtungslage Obere Abdichtung

LEGENDE

- Stb. - Stahlbeton
- Beton, unbewehrt
- MW - Mauerwerk
- TB - Trockenbau
- Dämmung, weich
- Dämmung, hart
- Abbruch
- Abbruch-Elemente
- Neubau-Elemente

X.XX	OKFF	Oberkante Fertigfußboden	WD	Wanddurchbruch	Tx.xx / xx: T = Tür, Geschoss + lf. Nr. Brandschutzanforderung
	OKFF	Oberkante Fertigfußboden	WA	Wandaussparung	Fx.xx / xx: F = Fenster, Geschoss + lf. Nr. Brandschutzanforderung
	UK	Unterkante	WS	Wandschlitz senkrecht	
X.XX	OKRD	Oberkante Rohdecke	WW	Wandschlitz waagerecht	SK x: Schallschutzklasse Tür / Fenster
	OKRD	Oberkante Rohdecke	KB	Kernbohrung Wand	
	UKRD	Unterkante Rohdecke	BD	Bodendurchbruch	D = Detail, laufende Nummer
	OKT	Oberkante Terrain / Geländе	FBS	Fußbodenschlitz	
	BRH	Brüstungshöhe Rohbau (Bezug OKRD)	FBA	Fußbodenaussparung	Fußboden-Rutschfestigkeitsklassen: Angaben zu Anforderungen an Rutschfestigkeit der Fußböden sind den Raumlisten/-pläne zu entnehmen.
	UZ/OZ	Unterzug/Überzug	DD	Deckendurchbruch	
	FS	Flachsturz	DA	Deckenaussparung	
	KASA	Kalksandstein-Sturz	DS	Deckenschlitz	
	HK	Heizkörper	KB	Kernbohrung Decke	
	RA	Rauchabzugsöffnung	FD	Fundamentdurchbruch	Höhenangaben: Angaben zu Tür-, Fenster-, Brüstungs- und allgemeine Öffnungshöhen sind als Rohbaumaße angegeben.
	REV	Revisionsöffnung	FA	Fundamentaussparung	
			FS	Fundamentschlitz	

WEITERE LEGENDEN SIEHE HAUPTPLÄNE

INDEX	ÄNDERUNG	DATUM	KÜRZEL
A	Erste Ausgabe	13.05.2026	rw

Dieses Projekt nebst Anlagen unterliegt dem Urheberrechtsgesetz in der derzeitigen Fassung und darf ohne Genehmigung des Entwurfsverfassers weder vervielfältigt noch ganz oder teilweise anderweitig verwendet werden oder Dritten zugänglich gemacht werden. Verwertungsrechte und Urheberrechte bleiben dem Entwurfsverfasser vorbehalten. Sämtliche Maße sind vom Unternehmenden eigenverantwortlich am Bau zu prüfen. Alle Werkpläne sind nur in Verbindung mit den gültigen Schal- und Bewehrungsplänen der Tragwerksplanung, sowie den Durchbruchsplänen der Fachplanung gültig und/oder den ergänzenden Angaben. Das ausführende Unternehmen ist verpflichtet, den/die Auftraggeber:in auf etwaige Unstimmigkeiten der Ausführungsunterlagen hinzuweisen (VOB, § 3.3).

M 1:50 (0 1 2 3 4 5 m)

INDEX A

PROJEKT

24-008 Kläranlage WEB Umbau Betriebsgebäude u. Neubau Sozialgebäude
Zum Stahlberg 2
38448 Wolfsburg

BAUHERR:IN

Wolfsburger Entwässerungsbetriebe
Zum Stahlberg 2
38448 Wolfsburg

Wolfsburg, den

BG-AP-GR-DA Dachaufsicht

MAßSTAB	1:50	BLATTGRÖßE	1.100x594
LPH	Ausführungsplanung	GEZEICHNET	rw
DATUM	13.05.2026	GEPRÜFT	