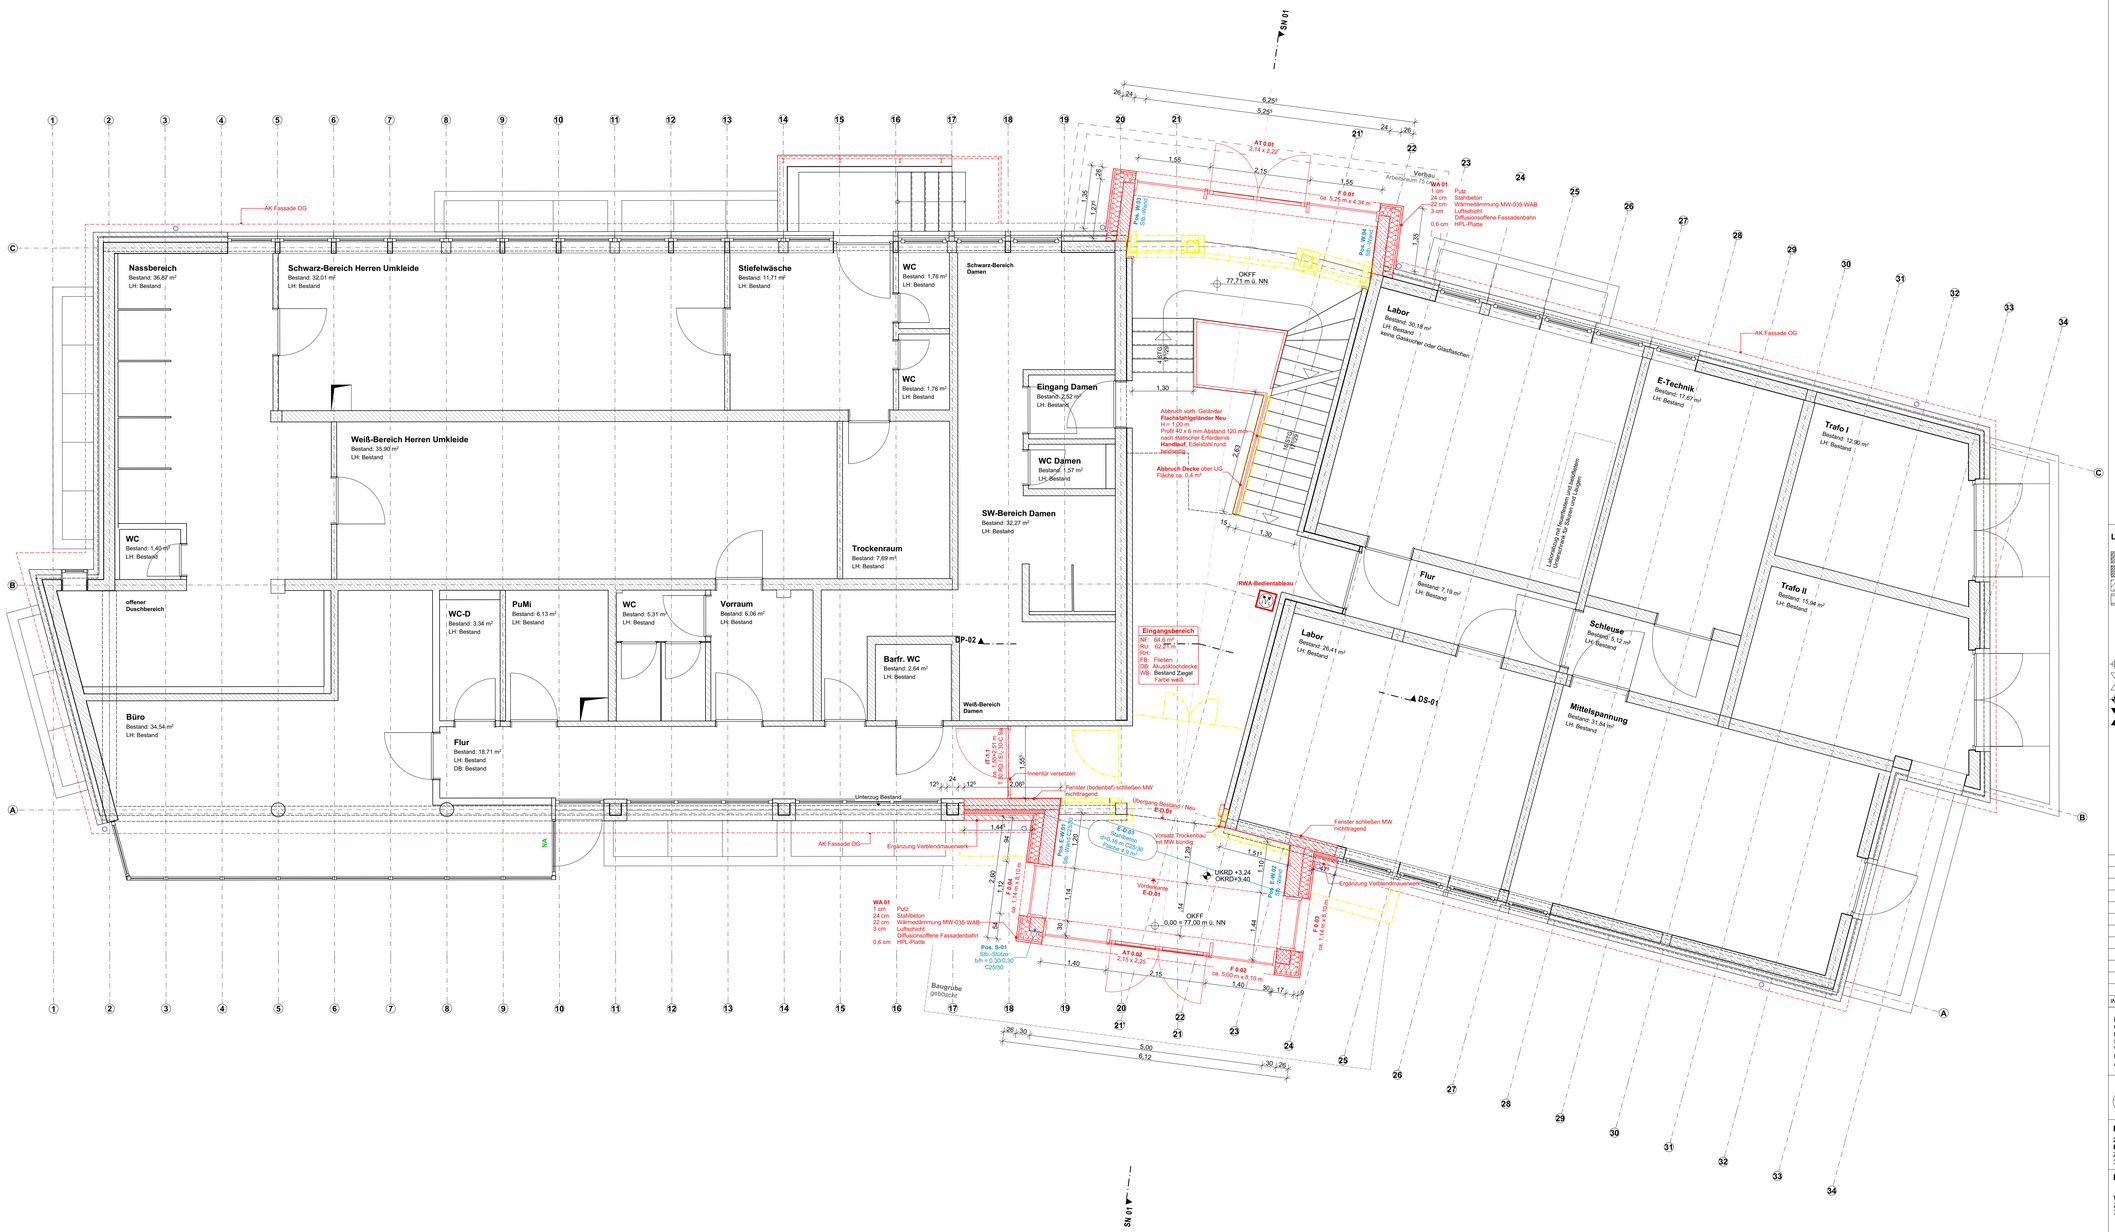


Bauteilaufbauten

Wandaufbauten Außen

WA.01	Wandaufbau Windfang	1 cm	Putz
		24 cm	Stahlbeton
		22 cm	Wärmedämmung MW-035-WAB
		3 cm	Luftschicht
			Diffusionsoffene Fassadenbahn
		0.6 cm	HPL-Platte
WA.02	Wandaufbau Fassade Neu	24 cm	Bestandswand MW
		22 cm	Wärmedämmung MW-035-WAB
		3 cm	Luftschicht
			Diffusionsoffene Fassadenbahn
		0.6 cm	HPL-Platte

INDEX	ÄNDERUNG	DATUM	KÜRZEL
A	Erste Ausgabe	13.05.2026	rw

Dieses Projekt nebst Anlagen unterliegt dem Urhebernechtsgesetz in der derzeitigen Fassung und darf ohne Genehmigung des Entwurfsverfassers weder vervielfältigt noch ganz oder teilweise anderweitig verwendet werden oder Dritten zugänglich gemacht werden. Verwertungsrechte und Urheberrechte bleiben dem Entwurfsverfasser vorbehalten. Sämtliche Maße sind vom Unternehmenden eigenverantwortlich am Bau zu prüfen. Alle Werkpläne sind nur in Verbindung mit den gültigen Schal- und Bewehrungsplänen der Tragwerksplanung, sowie den Durchbruchsplänen der Fachplanung gültig und/oder den ergänzenden Angaben. Das ausführende Unternehmen ist verpflichtet, den/die Auftraggeber:in auf etwaige Unstimmigkeiten der Ausführungsunterlagen hinzuweisen (VOB, § 3.3).

M 1:50 — INDEX A

PROJEKT

24-008 Kläranlage WEB Umbau
Betriebsgebäude u. Neubau Sozialgebäude
Zum Stahlberg 2
38448 Wolfsburg

BAUHERR:IN

Wolfsburger Entwässerungsbetriebe
Zum Stahlberg 2
38448 Wolfsburg

Wolfsburg, den

BG-AP-GR-EG Grundriss EG

MAßSTAB	1:50	BLATTGRÖßE	1.100x594
LPH	Ausführungsplanung	GEZEICHNET	rw
DATUM	13.05.2026	GEPRÜFT	