




**Ansicht Süd**
M 1:50

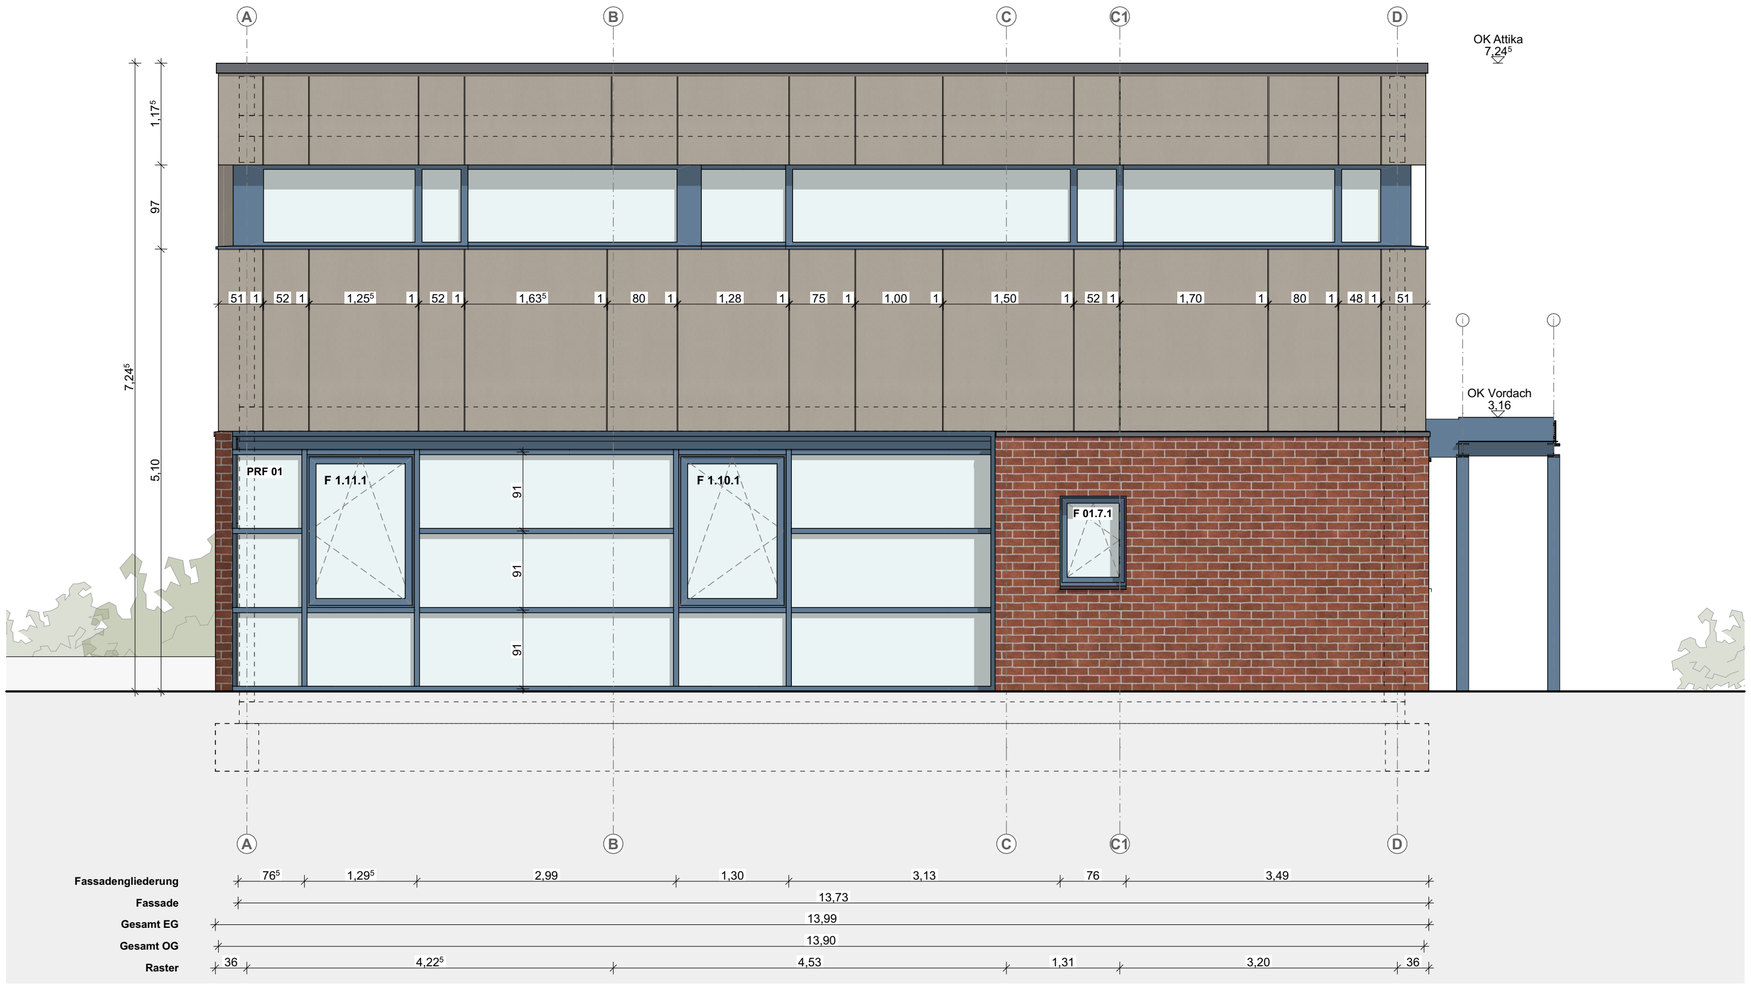


**Ansicht West**
M 1:50

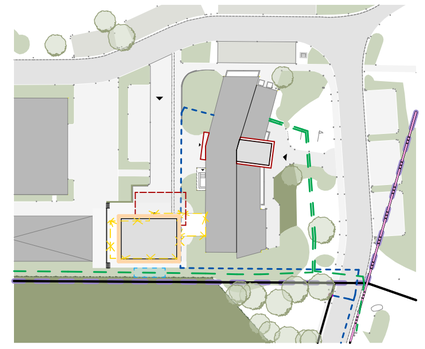

**Übersichtsplan**
M 1:1.000

## LEGENDE

- Stb. - Stahlbeton
- Stb. - Stahlbeton nichttragend
- Beton, unbewehrt
- MW - Mauerwerk
- TB - Trockenbau
- Dämmung, weich
- Dämmung, hart
- Abbruch
- Neubau
- Hinweis: Änderung
- Hinweis: in Klärung

| | | | | | |
|---|---|---|---|---|---|
| x,xx | OKFF | Oberkante Fertigfußboden | WD | Wanddurchbruch | Tx.xx / xx: T = Tür, Geschoss + lf. Nr. Brandschutzanforderung |
| | OKFF | Oberkante Fertigfußboden | WA | Wandaussparung | Fx.xx / xx: F = Fenster, Geschoss + lf. Nr. Brandschutzanforderung |
| | UK | Unterkante | WS | Wandschlitz senkrecht | SK x: Schallschutzklasse Tür / Fenster |
| x,xx | OKRD | Oberkante Rohdecke | WW | Wandschlitz waagerecht | D xx / Detail: D = Detail, laufende Nummer |
| | OKRD | Oberkante Rohdecke | KB | Kernbohrung Wand | |
| | UKRD | Unterkante Rohdecke | BD | Bodendurchbruch | |
| | OKT | Oberkante Terrain / Gelände | FBS | Fußbodenschlitz | |
| x,XX | | Vermesserpunkt | FBA | Fußbodenaussparung | |
| | BRH | Brüstungshöhe Rohbau (Bezug OKRD) | DD | Deckendurchbruch | |
| | UZ/ÜZ | Unterzug/Überzug | DA | Deckenaussparung | |
| | FS | Flachsturz | DS | Deckenschlitz | |
| | KASA | Kalksandstein-Sturz | KB | Kernbohrung Decke | |
| | HK | Heizkörper | FD | Fundamentdurchbruch | |
| | RA | Rauchabzugsöffnung | FA | Fundamentaussparung | |
| | REV | Revisionsöffnung | FS | Fundamentschlitz | |

**Fußboden-Rutschfestigkeitsklassen**
Angaben zu Anforderungen an Rutschfestigkeit der Fußböden sind den Raumstempeln zu entnehmen.

**Höhenangaben**
Angaben zu Tür-, Fenster-, Brüstungs- und allgemeine Öffnungshöhen sind als Rohbaumaße angegeben.

**WEITERE LEGENDEN SIEHE HAUPTPLÄNE**

| INDEX | ÄNDERUNG | DATUM | KÜRZEL |
|---|---|---|---|
| A | Erste Ausgabe | 21.05.2026 | rw |

Dieses Projekt nebst Anlagen unterliegt dem Urheberrechtsgesetz in der derzeitigen Fassung und darf ohne Genehmigung des Entwurfsverfassers weder vervielfältigt noch ganz oder teilweise anderweitig verwendet werden oder Dritten zugänglich gemacht werden. Verwertungsrechte und Urheberrechte bleiben dem Entwurfsverfasser vorbehalten. Sämtliche Maße sind vom Unternehmenden eigenverantwortlich am Bau zu prüfen. Alle Werkpläne sind nur in Verbindung mit den gültigen Schal- und Bewehrungsplänen der Tragwerksplanung, sowie den Durchbruchsplänen der Fachplanung gültig und/oder den ergänzenden Angaben. Das ausführende Unternehmen ist verpflichtet, den:die Auftraggeber:in auf etwaige Unstimmigkeiten der Ausführungsunterlagen hinzuweisen (VOB, § 3.3).

N

0 1 2 3 4 5 m
M1:50

**INDEX VA**

## PROJEKT

**24-008 Kläranlage WEB Umbau Betriebsgebäude u. Neubau Sozialgebäude**
Zum Stahlberg 2
38448 Wolfsburg

**SG-AP-AN-01 Ansichten**

| | | | |
|---|---|---|---|
| MAßSTAB | 1:50 | BLATTGRÖßE | DIN A2 |
| LPH | Ausführungsplanung | GEZEICHNET | rw |
| DATUM | 21.05.2026 | GEPRÜFT | |

## BAUHERR:IN

WEB
Wolfsburger Entwässerungsbetriebe
Zum Stahlberg 2
38448 Wolfsburg

TEL
MAIL
WEB

Wolfsburg, den