

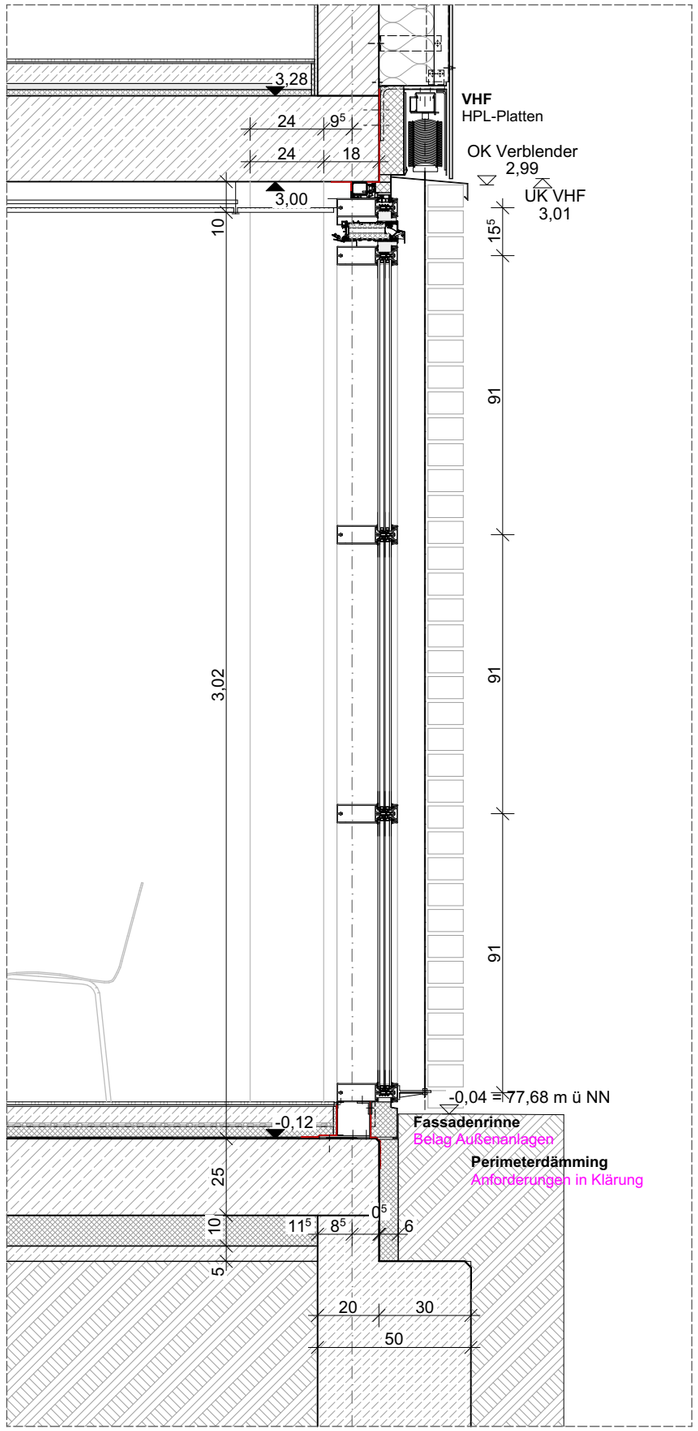


Fassadenschnitt EG
M 1:20

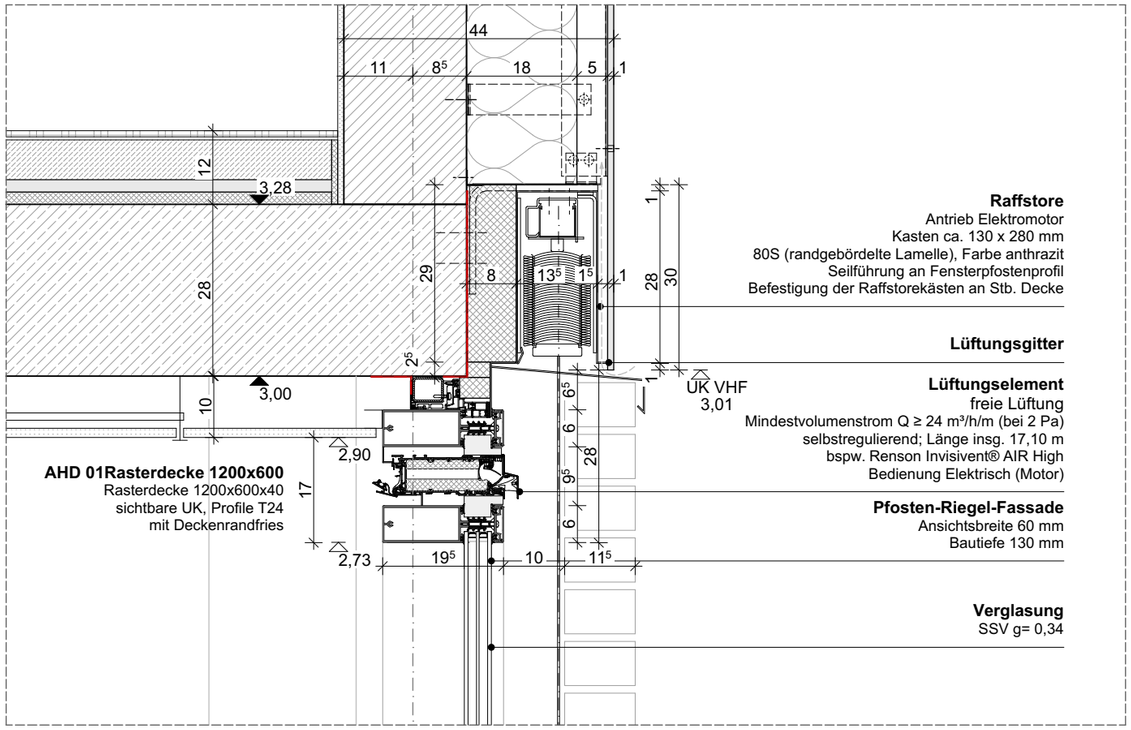

Detail oberer Anschluss Pfosten-Riegel-Fassade
M 1:10

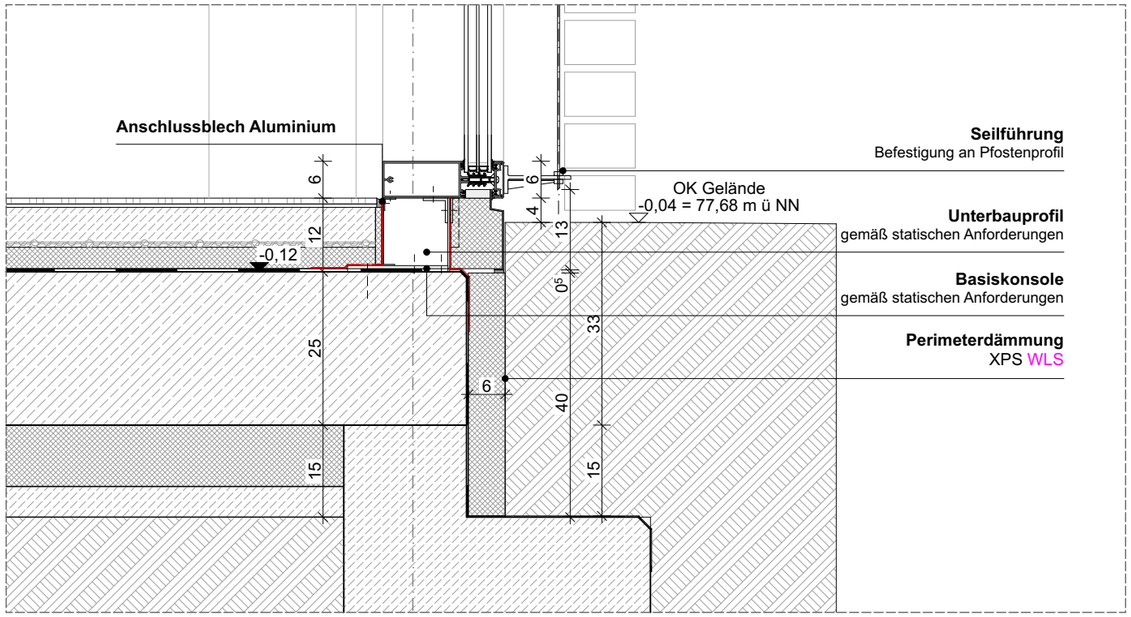

Detail unterer Anschluss Pfosten-Riegel-Fassade
M 1:10

Hinweis: Alle Maße sind an der Baustelle vom ausführenden Unternehmer eigenverantwortlich zu prüfen. Unklarheiten und Differenzen sind der Bauleitung sofort zu melden.

LEGENDE

Stb. - Stahlbeton	Bestand	OKFF	Oberkante Fertigfußboden
Beton, unbewehrt	Abbruch	UK	Unterkante
MW - Mauerwerk	Neubau	OKRD	Oberkante Rohdecke
TB - Trockenbau	Dämmung, hart	UKRD	Unterkante Rohdecke
Holz	Dämmung, weich	BRH	Brüstungshöhe Rohbau (Bezug OKRD)

INDEX	ÄNDERUNG	DATUM	KÜRZEL
A	Erste Ausgabe	13.05.2026	rw

PROJEKT **24-008 Kläranlage WEB Umbau**
Betriebsgebäude u. Neubau Sozialgebäude
Zum Stahlberg 2
38448 Wolfsburg

SG-AP-D-02 Fensterfassade EG

MAßSTAB	1:20, 1:10	BLATTGRÖßE	DIN A3
LPH	Ausführungsplanung	INDEX	A
DATUM	13.05.2026	GEZEICHNET	rw

BAUHERR:IN
WEB
Wolfsburger Entwässerungsbetriebe
Zum Stahlberg 2
38448 Wolfsburg
TEL
MAIL
WEB

Freigabe