
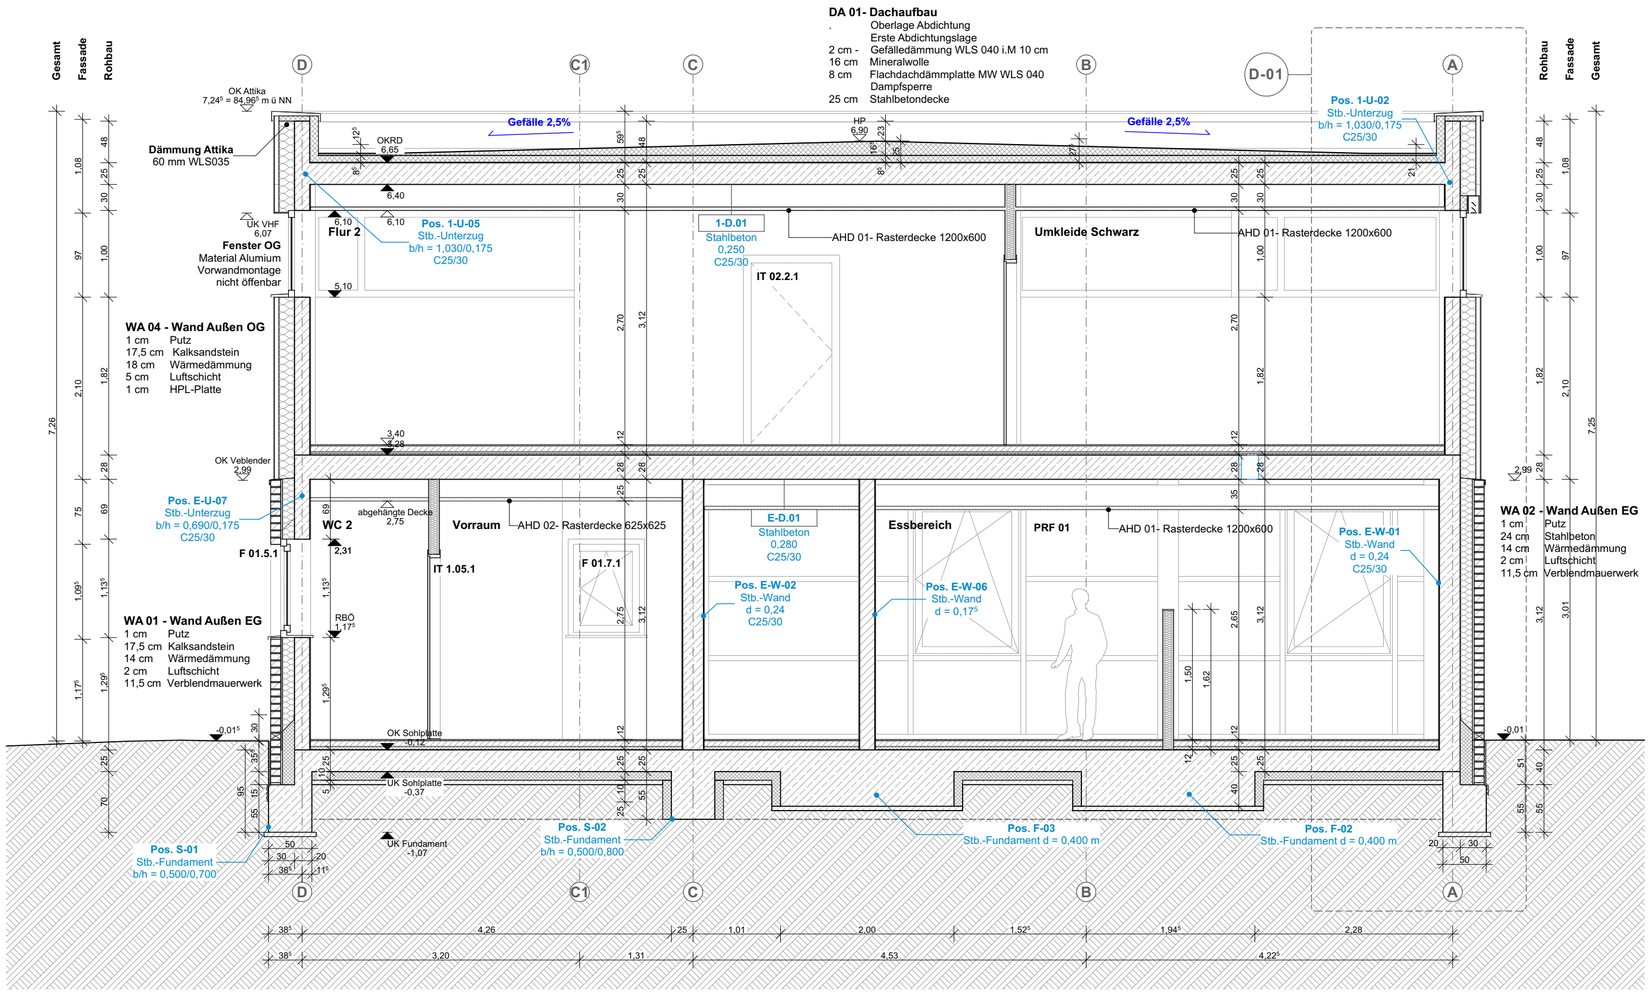


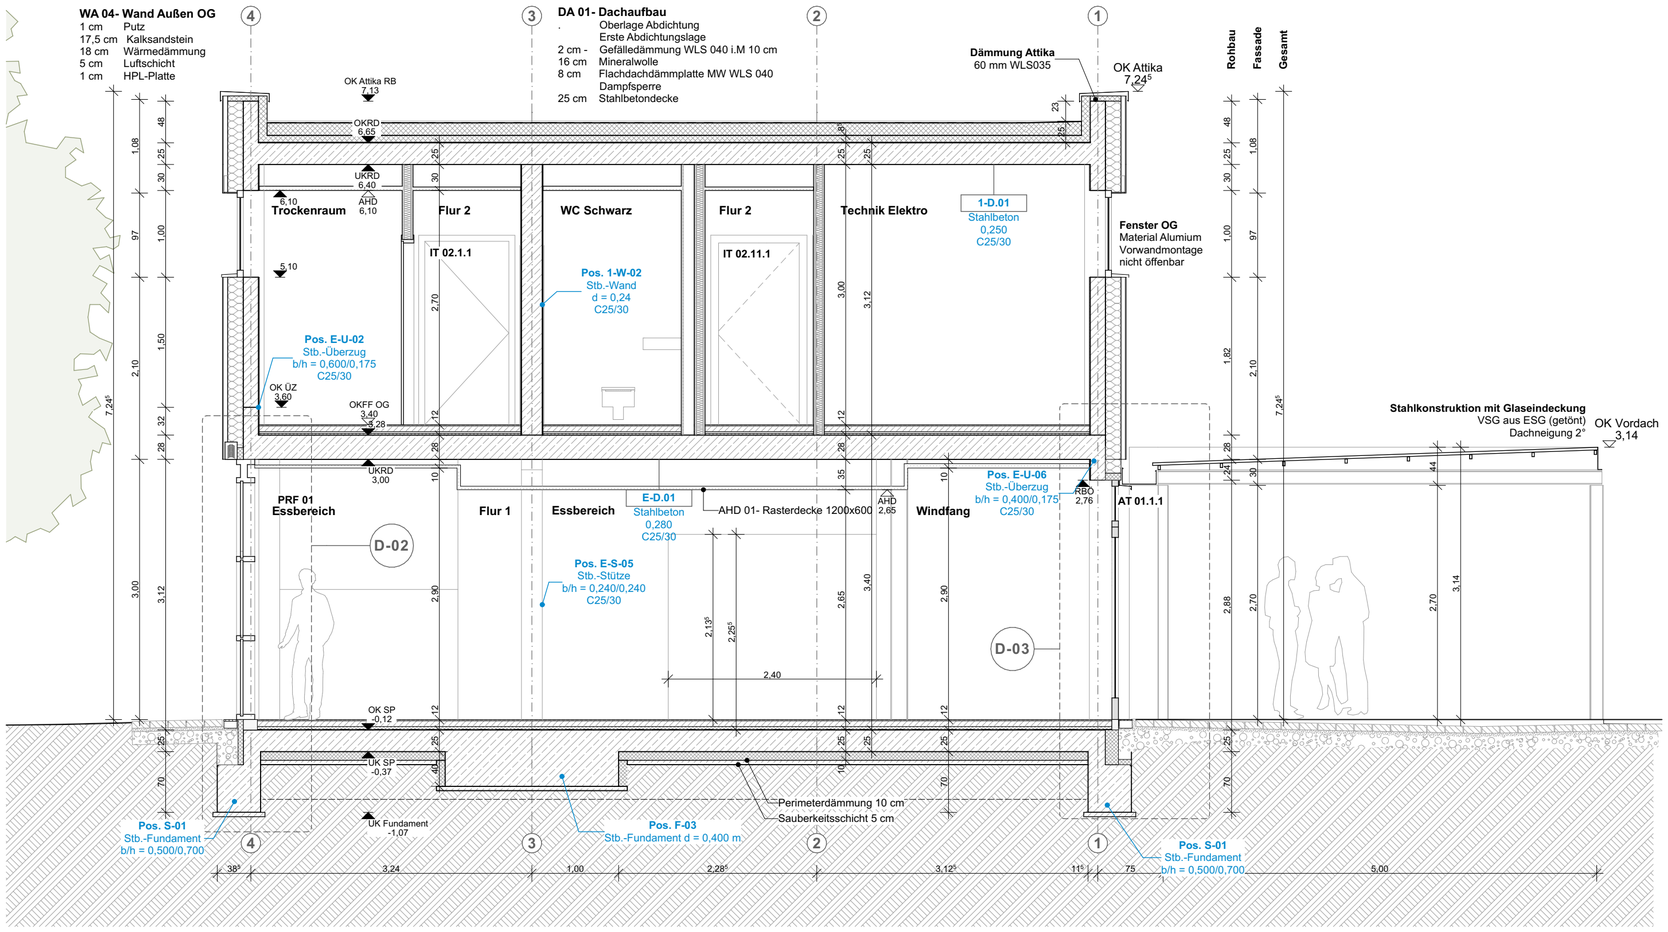

Wandaufbauten Innen

WI 01	1,5 cm	Putz
	17,5 cm	Kalksandstein
	1,5 cm	Putz
WI 02	1,5 cm	Putz
	24 cm	Stahlbeton
	1,5 cm	Putz
WI 03	Zweilagig Beplankt	
	7,5 cm	Einfachständerwerk

Wandaufbauten Außen

WA 01	1 cm	Putz
	17,5 cm	Kalksandstein
	14 cm	Wärmedämmung
	2 cm	Luftschicht
	11,5 cm	Verblendmauerwerk
WA 02	1 cm	Putz
	24 cm	Stahlbeton
	14 cm	Wärmedämmung
	2 cm	Luftschicht
	11,5 cm	Verblendmauerwerk
WA 03	1 cm	Putz
	24 cm	Stahlbeton
	18 cm	Wärmedämmung
	5 cm	Luftschicht
	1 cm	HPL-Platte
WA 04	1 cm	Putz
	17,5 cm	Kalksandstein
	18 cm	Wärmedämmung
	5 cm	Luftschicht
	1 cm	HPL-Platte

Bodenaufbauten

BO 01	1 cm	Fliese, R 9
	0,5 cm	Kleber
	6,5 cm	Heizestrich
	3,5 cm	System-Noppenbahn mit Trittschalldämmung Abdichtung gegen Bodenfeuchte gem. DIN 18195-4
	25 cm	Stahlbetondecke
	10 cm	Perimeterdämmung Magerbeton
BO 02	1 cm	Fliese, R 9
	0,5 cm	Kleber
	6,5 cm	Heizestrich
	3 cm	System-Noppenbahn mit Trittschalldämmung
	1 cm	Trittschalldämmung
	28 cm	Stahlbetondecke

Dachaufbauten

DA 01	.	Oberlage Abdichtung
		Erste Abdichtungslage
	2 cm -	Gefälledämmung WLS 040 i.M 10 cm
	16 cm	Mineralwolle
	8 cm	Flachdachdämmplatte MW WLS 040 Dampfsperre
	25 cm	Stahlbetondecke

abgehängte Decke

AHD 01	Rasterdecke 1200x600x40 sichtbare UK, Profile T24 mit Deckenrandfries	
AHD 02	Rasterdecke 625x625x20 sichtbare UK, Profile T24	

LEGENDE

- Stb. - Stahlbeton
- Stb. - Stahlbeton nichttragend
- Beton, unbewehrt
- MW - Mauerwerk
- TB - Trockenbau
- Dämmung, weich
- Dämmung, hart
- Abbruch
- Neubau
- Hinweis: Änderung
- Hinweis: in Klärung

x,xx	OKFF	Oberkante Fertigfußboden
	OKFF	Oberkante Fertigfußboden
	UK	Unterkante
x,xx	OKRD	Oberkante Rohdecke
	OKRD	Oberkante Rohdecke
	UKRD	Unterkante Rohdecke
	OKT	Oberkante Terrain / Gelände
x,xx		Vermesserpunkt
	BRH	Brüstungshöhe Rohbau (Bezug OKRD)
	UZ/ÜZ	Unterzug/Überzug
	FS	Flachsturz
	KASA	Kalksandstein-Sturz
	HK	Heizkörper
	RA	Rauchabzugsöffnung
	REV	Revisionsöffnung
	WD	Wanddurchbruch
	WA	Wandaussparung
	WS	Wandschlitz senkrecht
	WW	Wandschlitz waagerecht
	KB	Kernbohrung Wand
	BD	Bodendurchbruch
	FBS	Fußbodenschlitz
	FBA	Fußbodenaussparung
	DD	Deckendurchbruch
	DA	Deckenaussparung
	DS	Deckenschlitz
	KB	Kernbohrung Decke
	FD	Fundamentdurchbruch
	FA	Fundamentaussparung
	FS	Fundamentschlitz

Tx.xx / xx — T = Tür, Geschoss + lf. Nr. — Brandschutzanforderung

Fx.xx / xx — F = Fenster, Geschoss + lf. Nr. — Brandschutzanforderung

SK x — Schallschutzklasse Tür / Fenster

D xx / Detail — D = Detail, laufende Nummer

Fußboden-Rutschfestigkeitsklassen

Angaben zu Anforderungen an Rutschfestigkeit der Fußböden sind den Raumstempeln zu entnehmen.

Höhenangaben

Angaben zu Tür-, Fenster-, Brüstungs- und allgemeine Öffnungshöhen sind als Rohbaumaße angegeben.

WEITERE LEGENDEN SIEHE HAUPTPLÄNE

INDEX	ÄNDERUNG	DATUM	KÜRZEL
A	Erste Ausgabe	21.05.2026	rw

Dieses Projekt nebst Anlagen unterliegt dem Urheberrechtsgesetz in der derzeitigen Fassung und darf ohne Genehmigung des Entwurfsverfassers weder vervielfältigt noch ganz oder teilweise anderweitig verwendet werden oder Dritten zugänglich gemacht werden. Verwertungsrechte und Urheberrechte bleiben dem Entwurfsverfasser vorbehalten. Sämtliche Maße sind vom Unternehmenden eigenverantwortlich am Bau zu prüfen. Alle Werkpläne sind nur in Verbindung mit den gültigen Schal- und Bewehrungsplänen der Tragwerksplanung, sowie den Durchbruchsplänen der Fachplanung gültig und/oder den ergänzenden Angaben. Das ausführende Unternehmen ist verpflichtet, den:die Auftraggeber:in auf etwaige Unstimmigkeiten der Ausführungsunterlagen hinzuweisen (VOB, § 3.3).

N

0 1 2 3 4 5 m

M1:50

INDEX A

PROJEKT

24-008 Kläranlage WEB Umbau
Betriebsgebäude u. Neubau Sozialgebäude
Zum Stahlberg 2
38448 Wolfsburg

SG-AP-SN-01 Schnitte

MAßSTAB 1:50 — BLATTGRÖßE DIN A2
LPH Ausführungsplanung — GEZEICHNET rw
DATUM 21.05.2026 — GEPRÜFT

BAUHERR:IN

WEB
Wolfsburger Entwässerungsbetriebe
Zum Stahlberg 2
38448 Wolfsburg

TEL
MAIL
WEB

Wolfsburg, den