
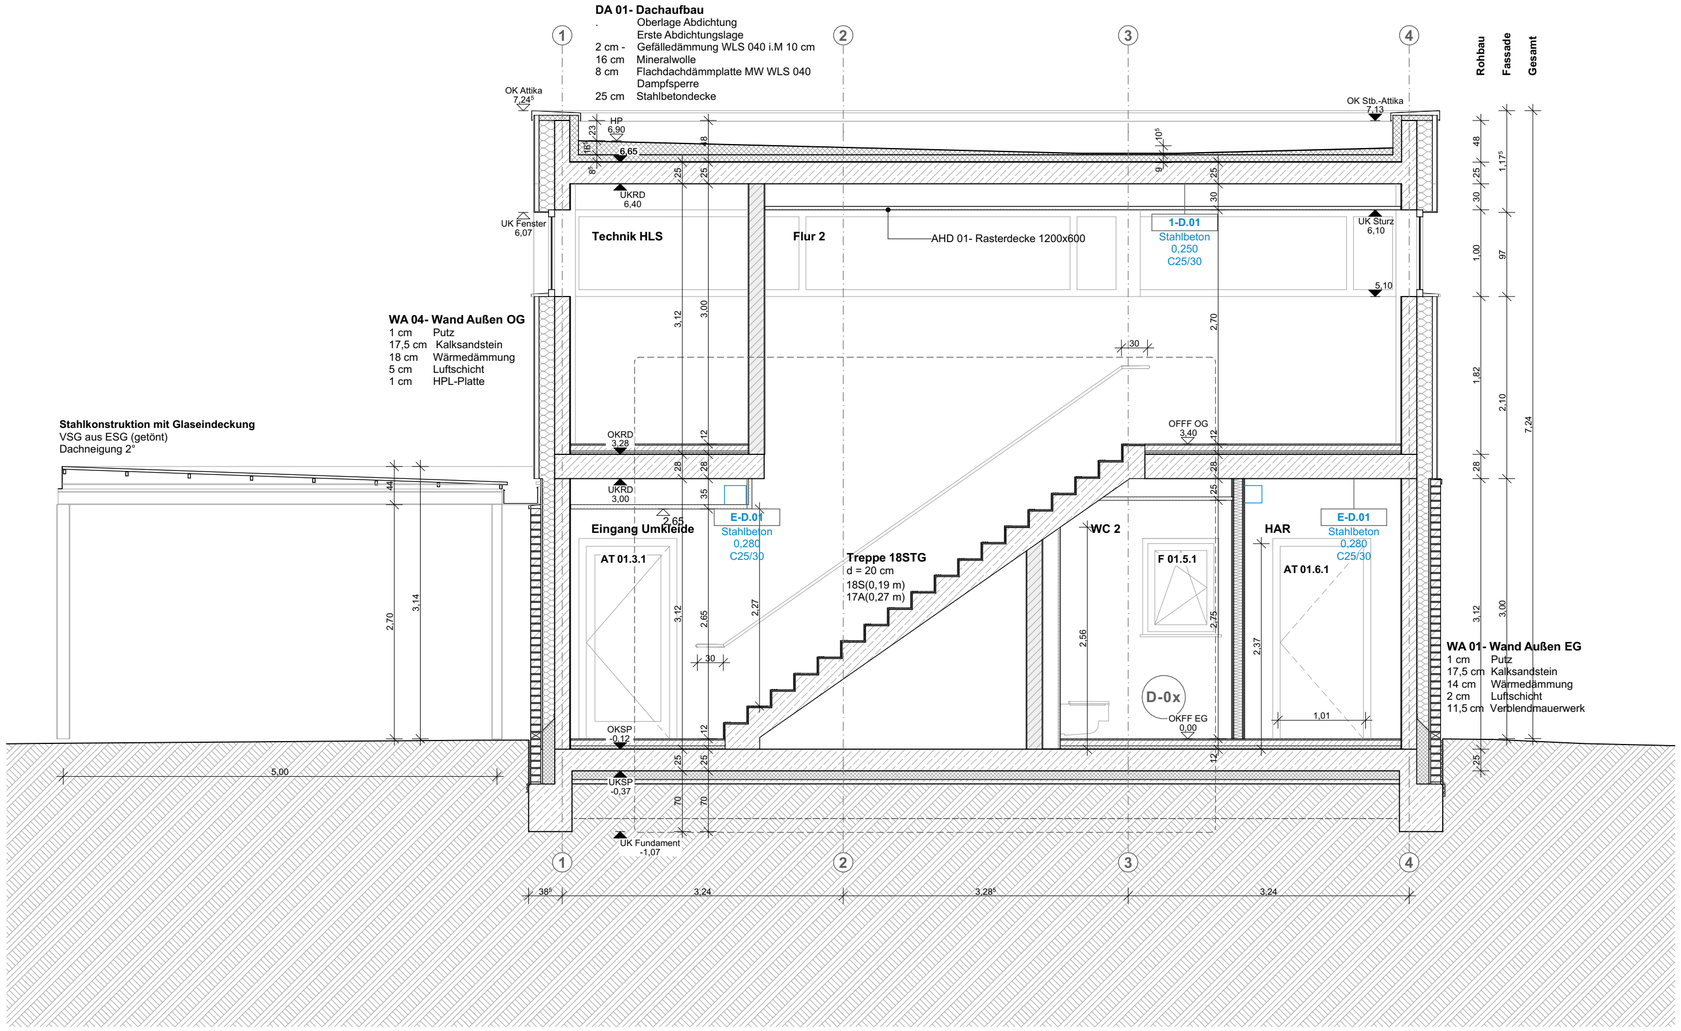


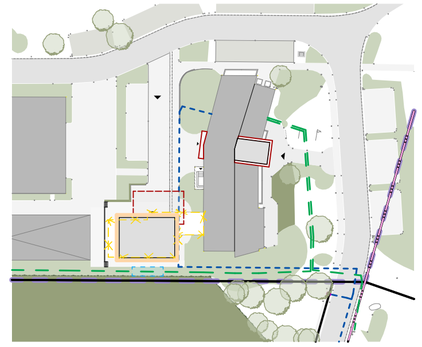

Übersichtsplan
M 1:1.000

LEGENDE

- Stb. - Stahlbeton
- Stb. - Stahlbeton nichttragend
- Beton, unbewehrt
- MW - Mauerwerk
- TB - Trockenbau
- Dämmung, weich
- Dämmung, hart
- Abbruch
- Neubau
- Hinweis: Änderung
- Hinweis: in Klärung

OKFF	Oberkante Fertigfußboden	
OKFF	Oberkante Fertigfußboden	
UK	Unterkante	
OKRD	Oberkante Rohdecke	
OKRD	Oberkante Rohdecke	
UKRD	Unterkante Rohdecke	
OKT	Oberkante Terrain / Gelände	
	Vermesserpunkt	
BRH	Brüstungshöhe Rohbau (Bezug OKRD)	
UZ/UZ	Unterzug/Überzug	
FS	Flachsturz	
KASA	Kalksandstein-Sturz	
HK	Heizkörper	
RA	Rauchabzugsöffnung	
REV	Revisionsöffnung	
WD	Wanddurchbruch	
WA	Wandaussparung	
WS	Wandschlitz senkrecht	
WW	Wandschlitz waagerecht	
KB	Kernbohrung Wand	
BD	Bodendurchbruch	
FBS	Fußbodenschlitz	
FBA	Fußbodenaussparung	
DD	Deckendurchbruch	
DA	Deckenaussparung	
DS	Deckenschlitz	
KB	Kernbohrung Decke	
FD	Fundamentdurchbruch	
FA	Fundamentaussparung	
FS	Fundamentschlitz	

Tx.xx / xx — T = Tür, Geschoss + lf. Nr. / Brandschutzanforderung

Fx.xx / xx — F = Fenster, Geschoss + lf. Nr. / Brandschutzanforderung

SK x — Schallschutzklasse Tür / Fenster

D xx / Detail — D = Detail, laufende Nummer

Fußboden-Rutschfestigkeitsklassen
Angaben zu Anforderungen an Rutschfestigkeit der Fußböden sind den Raumstempeln zu entnehmen.

Höhenangaben
Angaben zu Tür-, Fenster-, Brüstungs- und allgemeine Öffnungshöhen sind als Rohbaumaße angegeben.

WEITERE LEGENDEN SIEHE HAUPTPLÄNE

INDEX	ÄNDERUNG	DATUM	KÜRZEL
A	Erste Ausgabe	21.05.2026	rw

Dieses Projekt nebst Anlagen unterliegt dem Urheberrechtsgesetz in der derzeitigen Fassung und darf ohne Genehmigung des Entwurfsverfassers weder vervielfältigt noch ganz oder teilweise anderweitig verwendet werden oder Dritten zugänglich gemacht werden. Verwertungsrechte und Urheberrechte bleiben dem Entwurfsverfasser vorbehalten. Sämtliche Maße sind vom Unternehmenden eigenverantwortlich am Bau zu prüfen. Alle Werkpläne sind nur in Verbindung mit den gültigen Schal- und Bewehrungsplänen der Tragwerksplanung, sowie den Durchbruchsplänen der Fachplanung gültig und/oder den ergänzenden Angaben. Das ausführende Unternehmen ist verpflichtet, den:die Auftraggeber:in auf etwaige Unstimmigkeiten der Ausführungsunterlagen hinzuweisen (VOB, § 3.3).

N

0 1 2 3 4 5 m
M1:50

INDEX A

PROJEKT

24-008 Kläranlage WEB Umbau
Betriebsgebäude u. Neubau Sozialgebäude
Zum Stahlberg 2
38448 Wolfsburg

SG-AP-SN-03 Schnitt 03

MAßSTAB 1:50 — BLATTGRÖßE DIN A2
LPH Ausführungsplanung — GEZEICHNET rw
DATUM 21.05.2026 — GEPRÜFT

BAUHERR:IN

WEB
Wolfsburger Entwässerungsbetriebe
Zum Stahlberg 2
38448 Wolfsburg

TEL
MAIL
WEB

Wolfsburg, den