


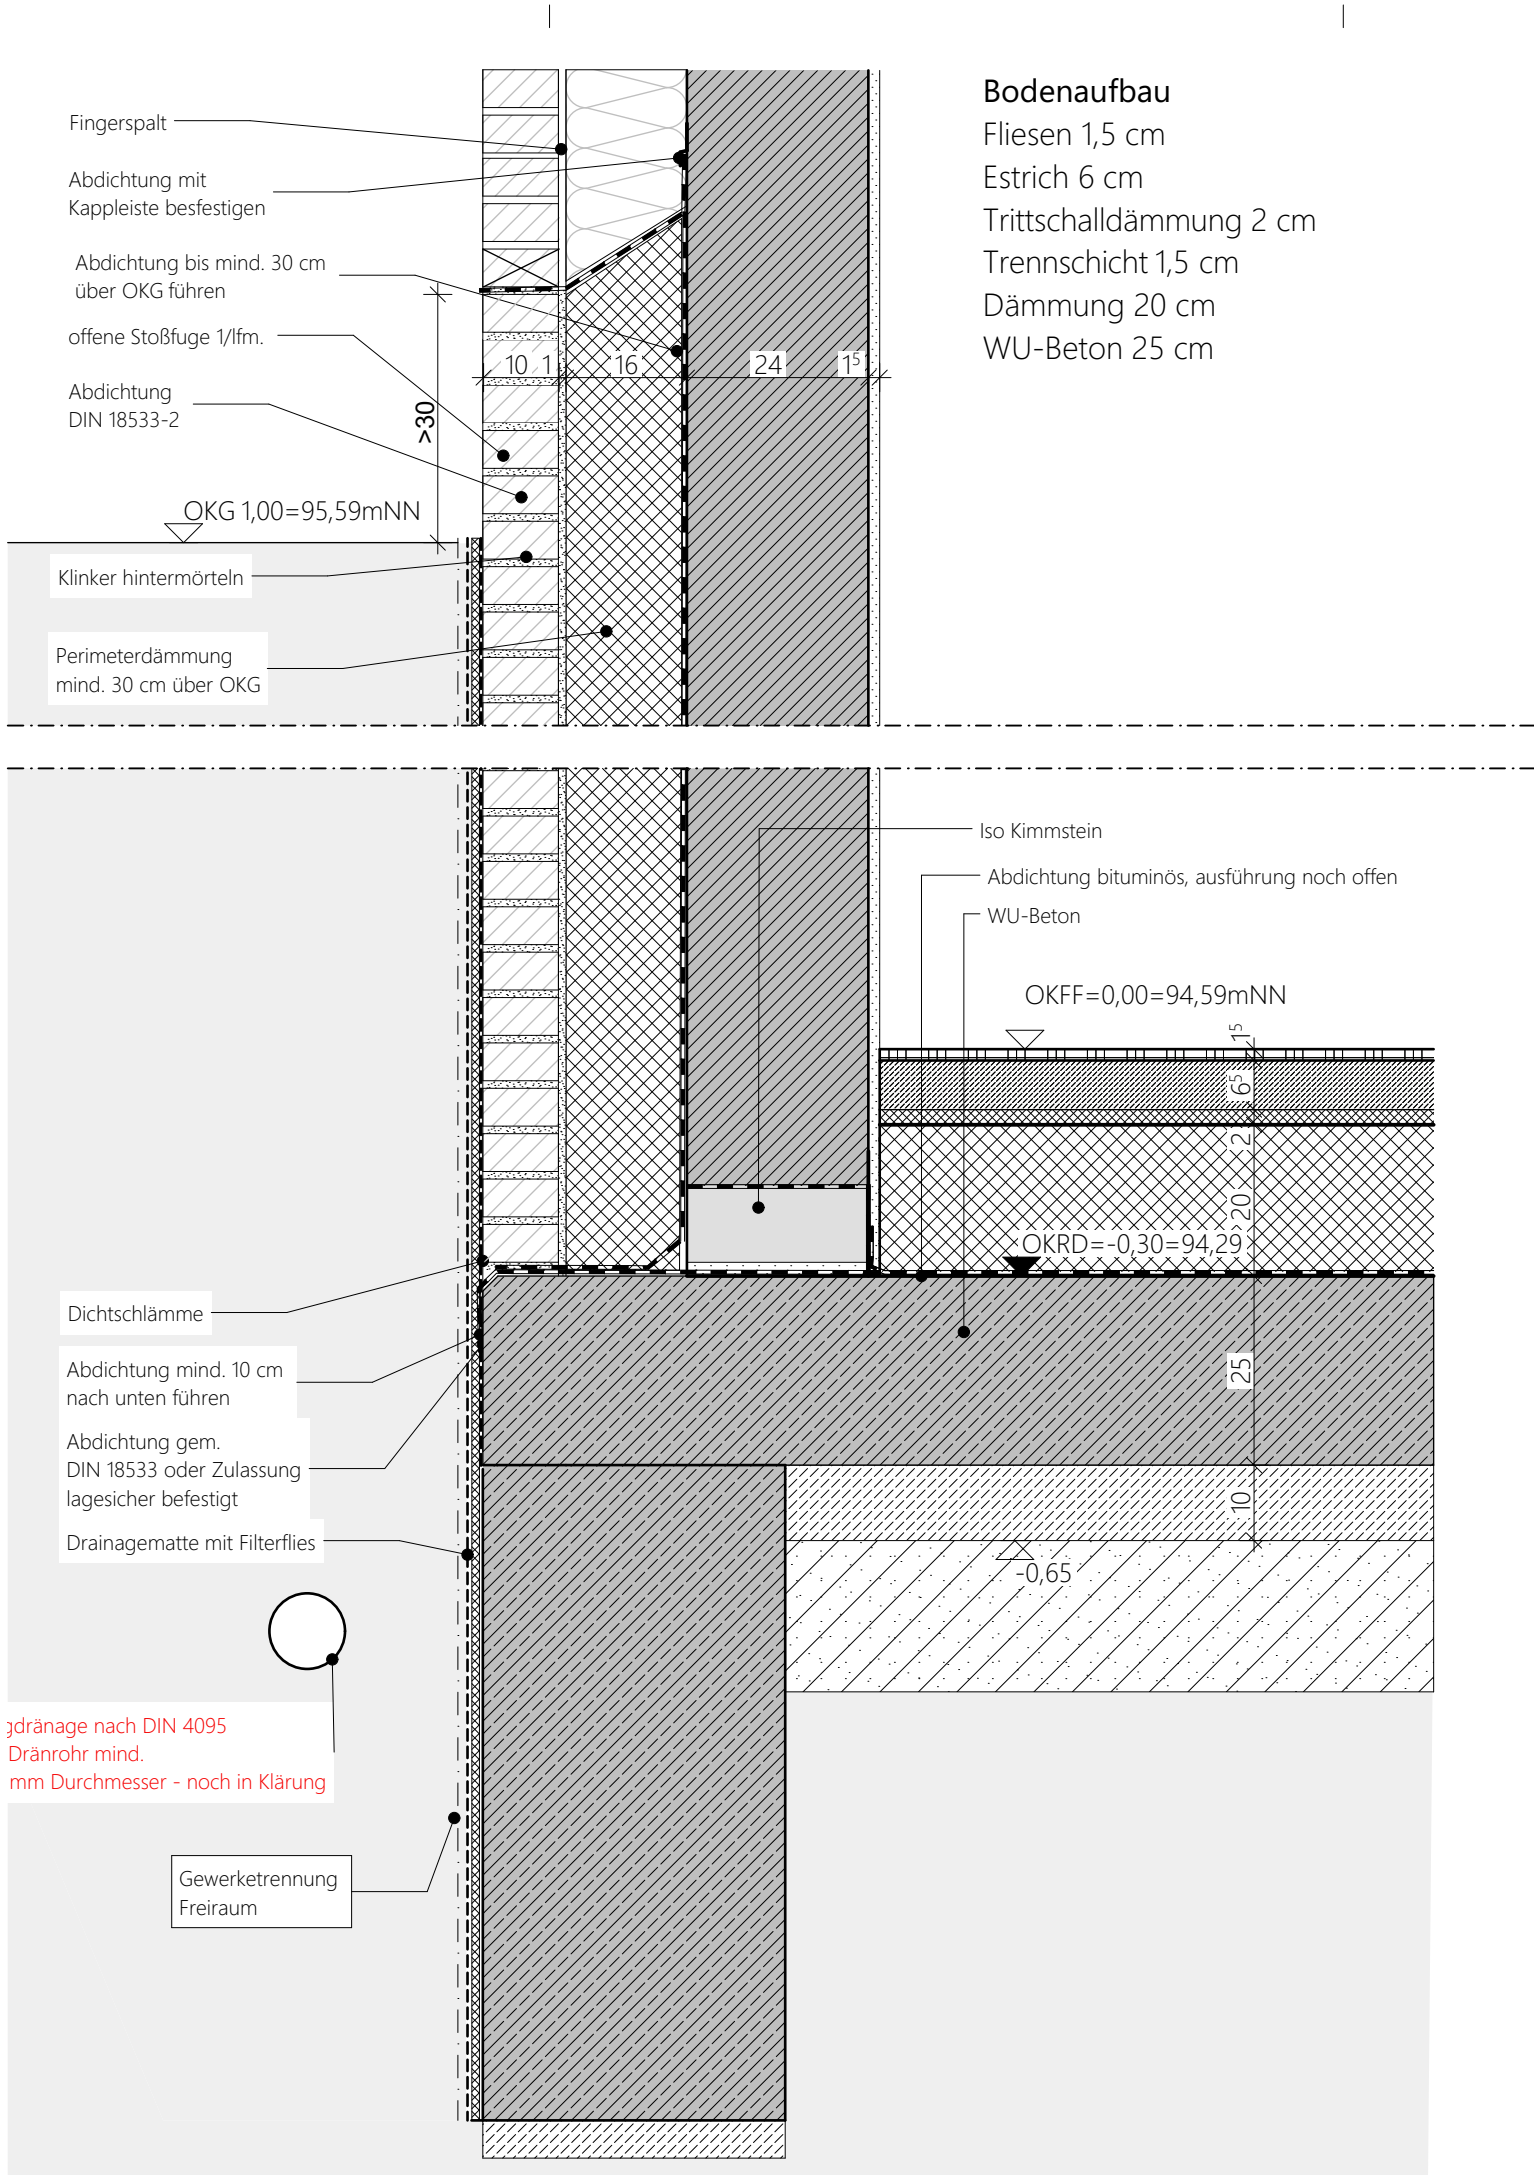

Legende

- Abbruch
- Neubau

Index	Datum	ID	Änderungen	gez

Sozialtrakt

Detmerode

Bonhoeffer Str. 33
38444 Wolfsburg

Auftraggeber:In

Geschäftsbereich Sport

Stadt Wolfsburg

Rothenfelder Straße 14
38440 Wolfsburg

Entwurfsverfasser:In

Ausführungsplanung

Detail Sockel 1m

Maßstab 1:10

Datum 08.09.2026

Format (420x297) A3

Z.nr. 05_D-02