


Dachaufbau Gründach
Vegetation _ Sedum
Substrat 6 cm
Filterschicht
Dränschicht 40 mm
Schutzshicht 4 mm
Bitumenbahn zweilagig 10 mm
Gefälledämmung 2% Mineralwolle
IBW = 0,038 W/mK, druckbeständig
Dampfsperre 4 mm, sd-Wert ³ 1500m
Trennlage 2 mm
Decke Brettsper Holz 22 cm

Wandaufbau - Kalksandstein
Verblender 10 cm
Fingerspalt 1 cm
Wärmedämmung 16 cm
Kalksandstein 24 cm
Innenputz

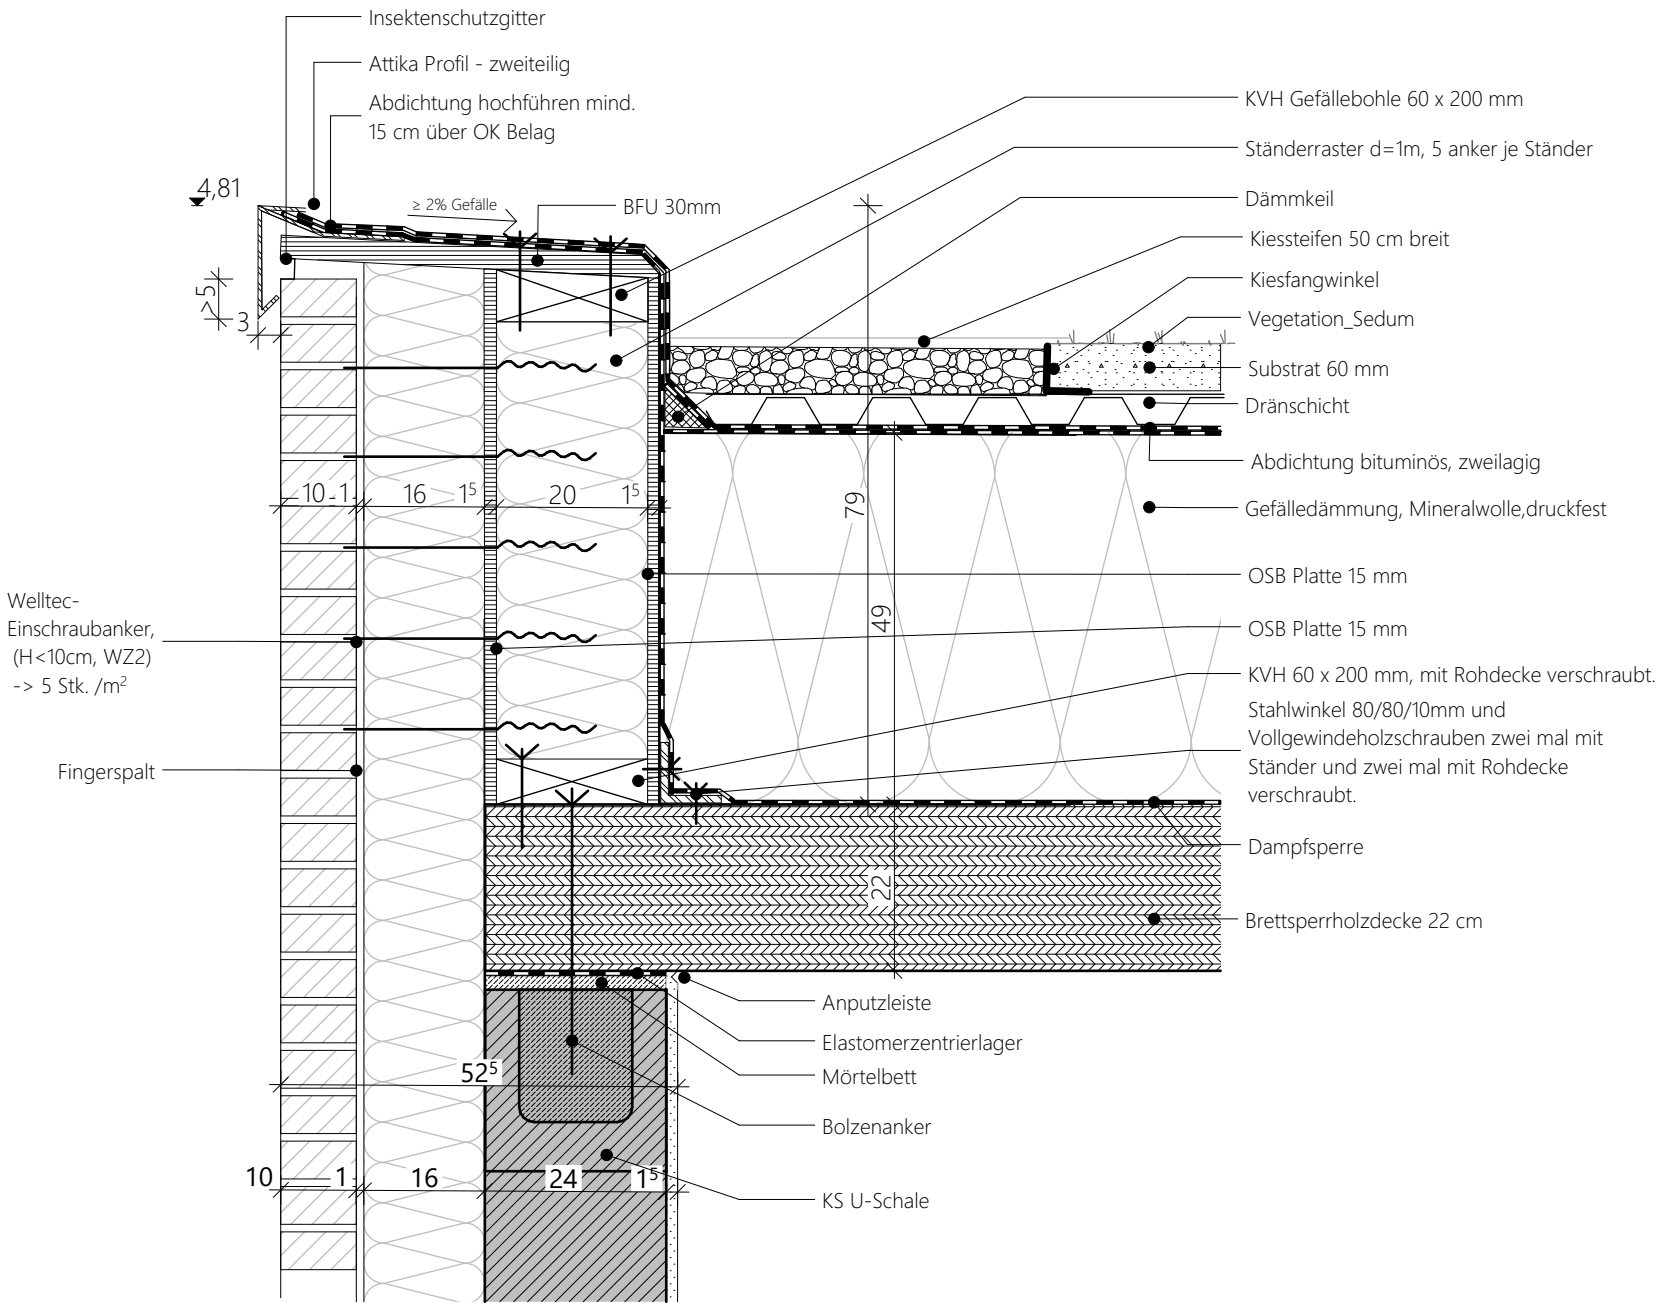

Legende

Abbruch
Neubau

Index	Datum	ID	Änderungen	gez
VORABZUG				

Sozialtrakt
Detmerode
Bonhoeffer Str. 33
38444 Wolfsburg

Auftraggeber:In
Geschäftsbereich Sport
Stadt Wolfsburg
Rothenfelder Straße 14
38440 Wolfsburg

Entwurfsverfasser:In

Ausführungsplanung
Detail Attika

Maßstab 1:10
Datum 08.09.2026
Format (420x297) A3
Z.nr. 05_D-04