

Wandaufbau
Verblender 10 cm
Fingerspalt 1 cm
Wärmedämmung 16 cm
Kalksandstein 24 cm
Innenputz


Bodenaufbau
Fliesen 1,5 cm
Estrich 6 cm
Trittschalldämmung 2 cm
Trennschicht 1,5 cm
Dämmung 20 cm
WU-Beton 25 cm

Legende

Abbruch

Neubau

Index	Datum	ID	Änderungen	gez

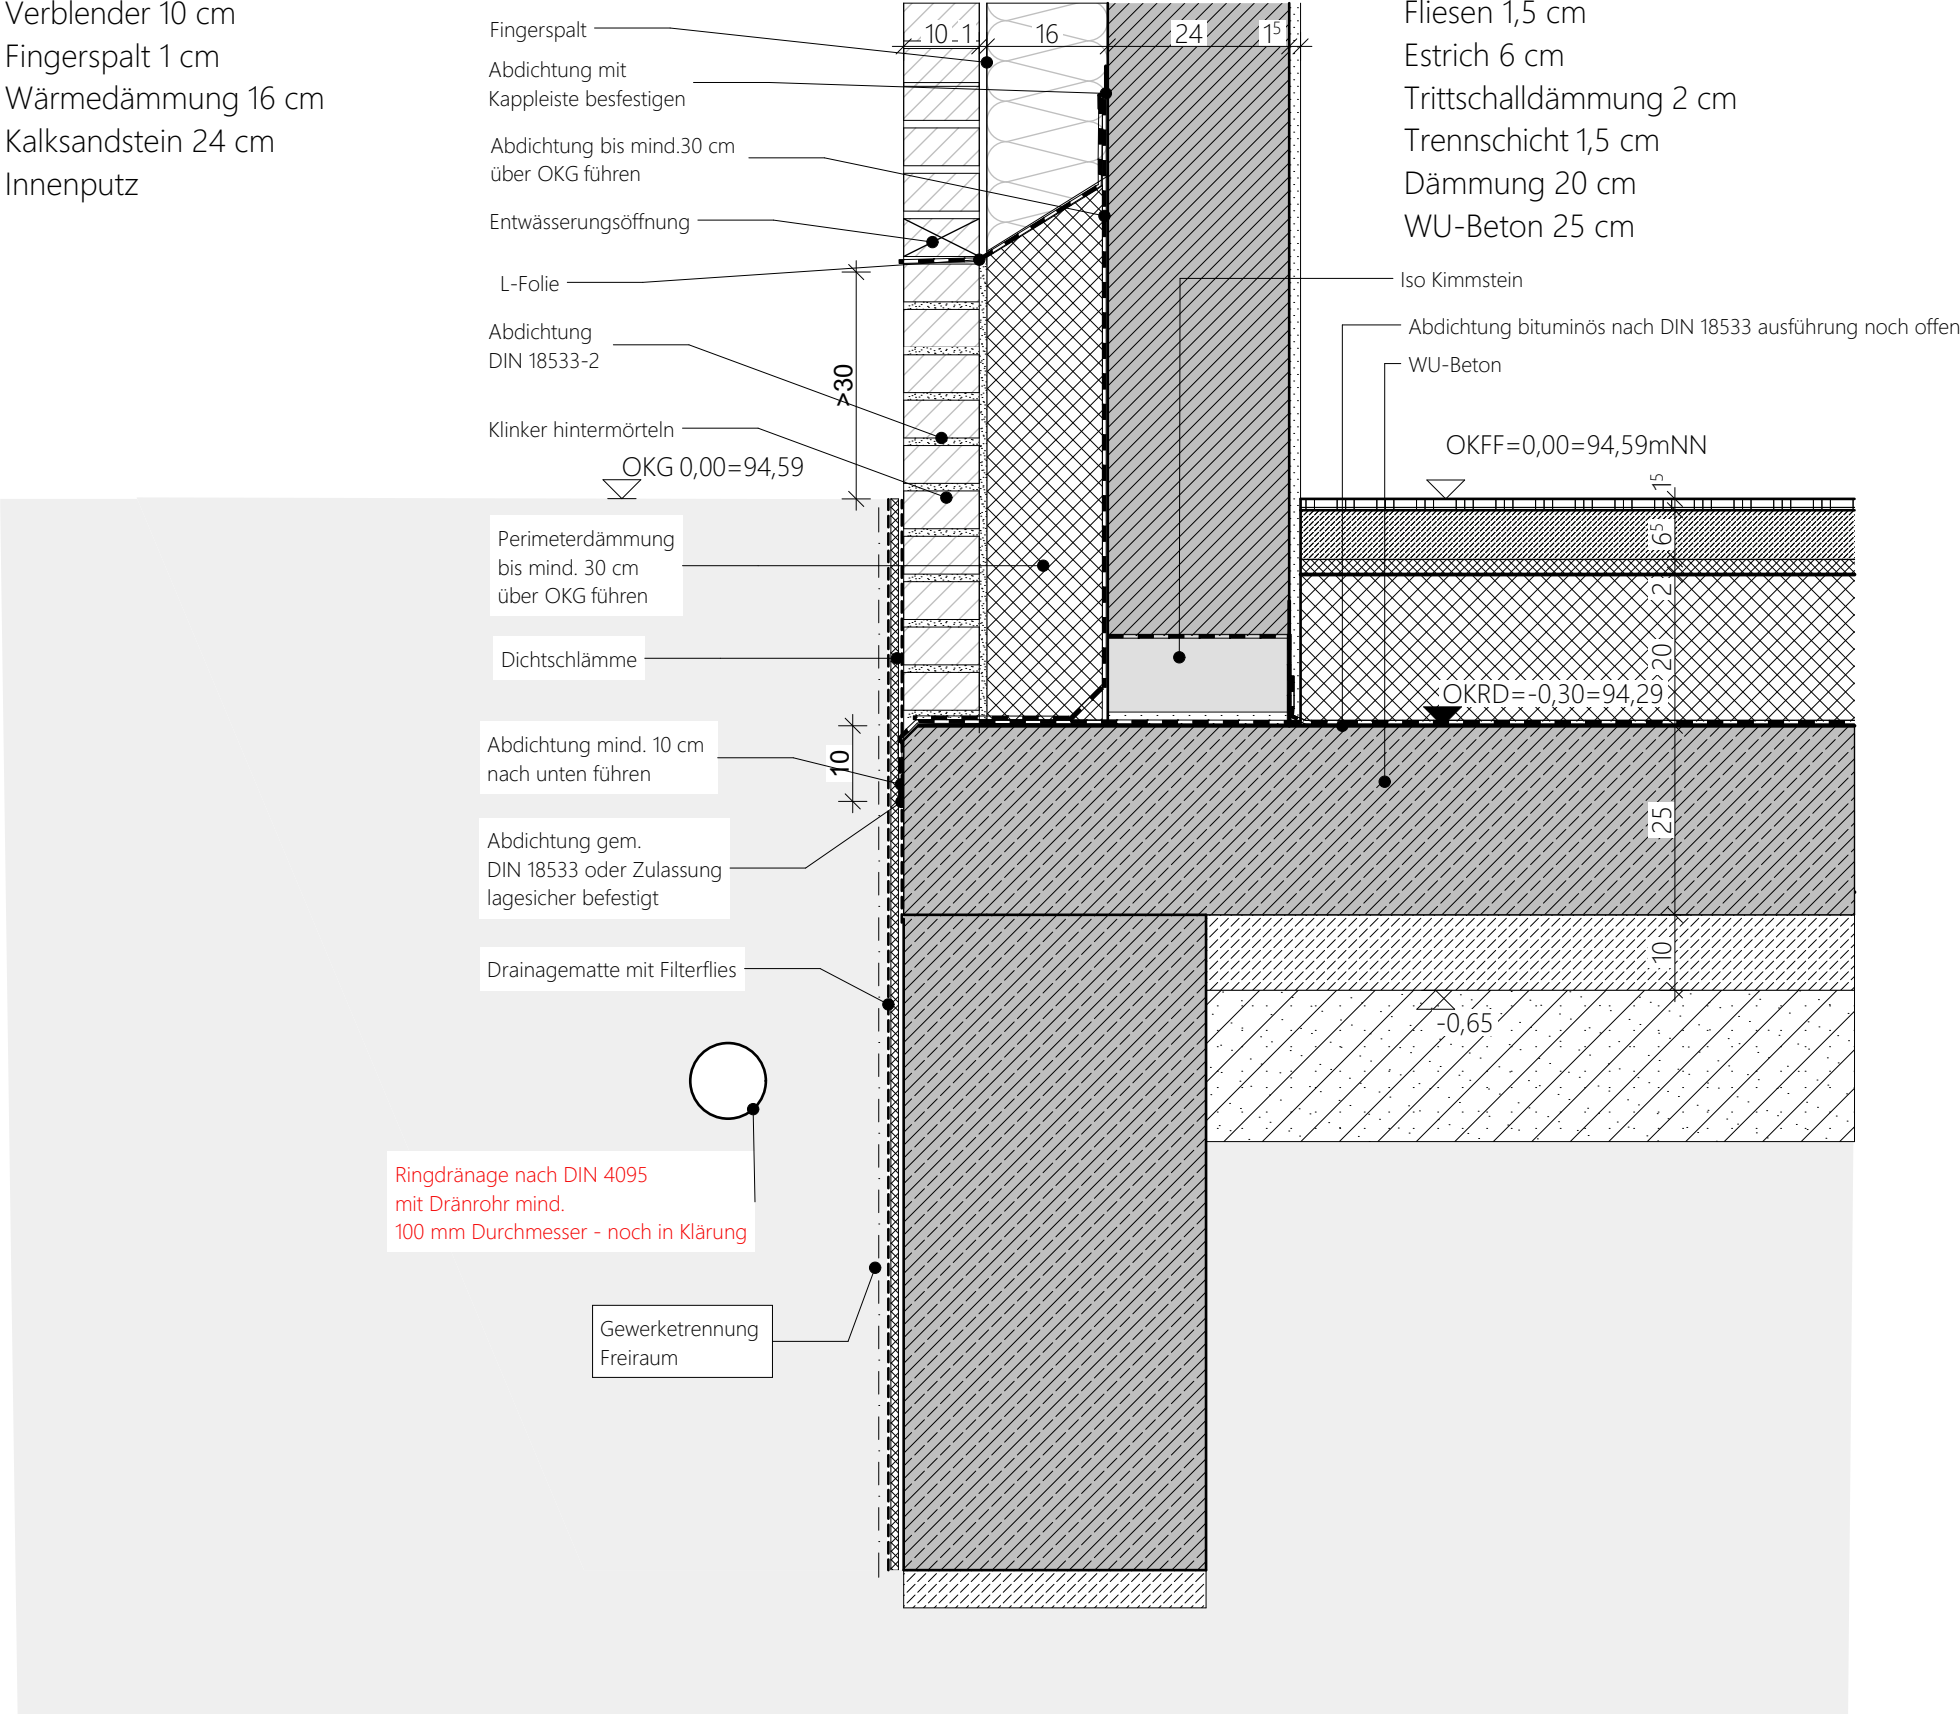

Sozialtrakt
Detmerode
Bonhoeffer Str. 33
38444 Wolfsburg

Auftraggeber:In
Geschäftsbereich Sport
Stadt Wolfsburg
Rothenfelder Straße 14
38440 Wolfsburg

Entwurfsverfasser:In

Ausführungsplanung
Detail Sockel

Maßstab 1:10
Datum 08.09.2026
Format (420x297) A3
Z.nr. 05_D-01