


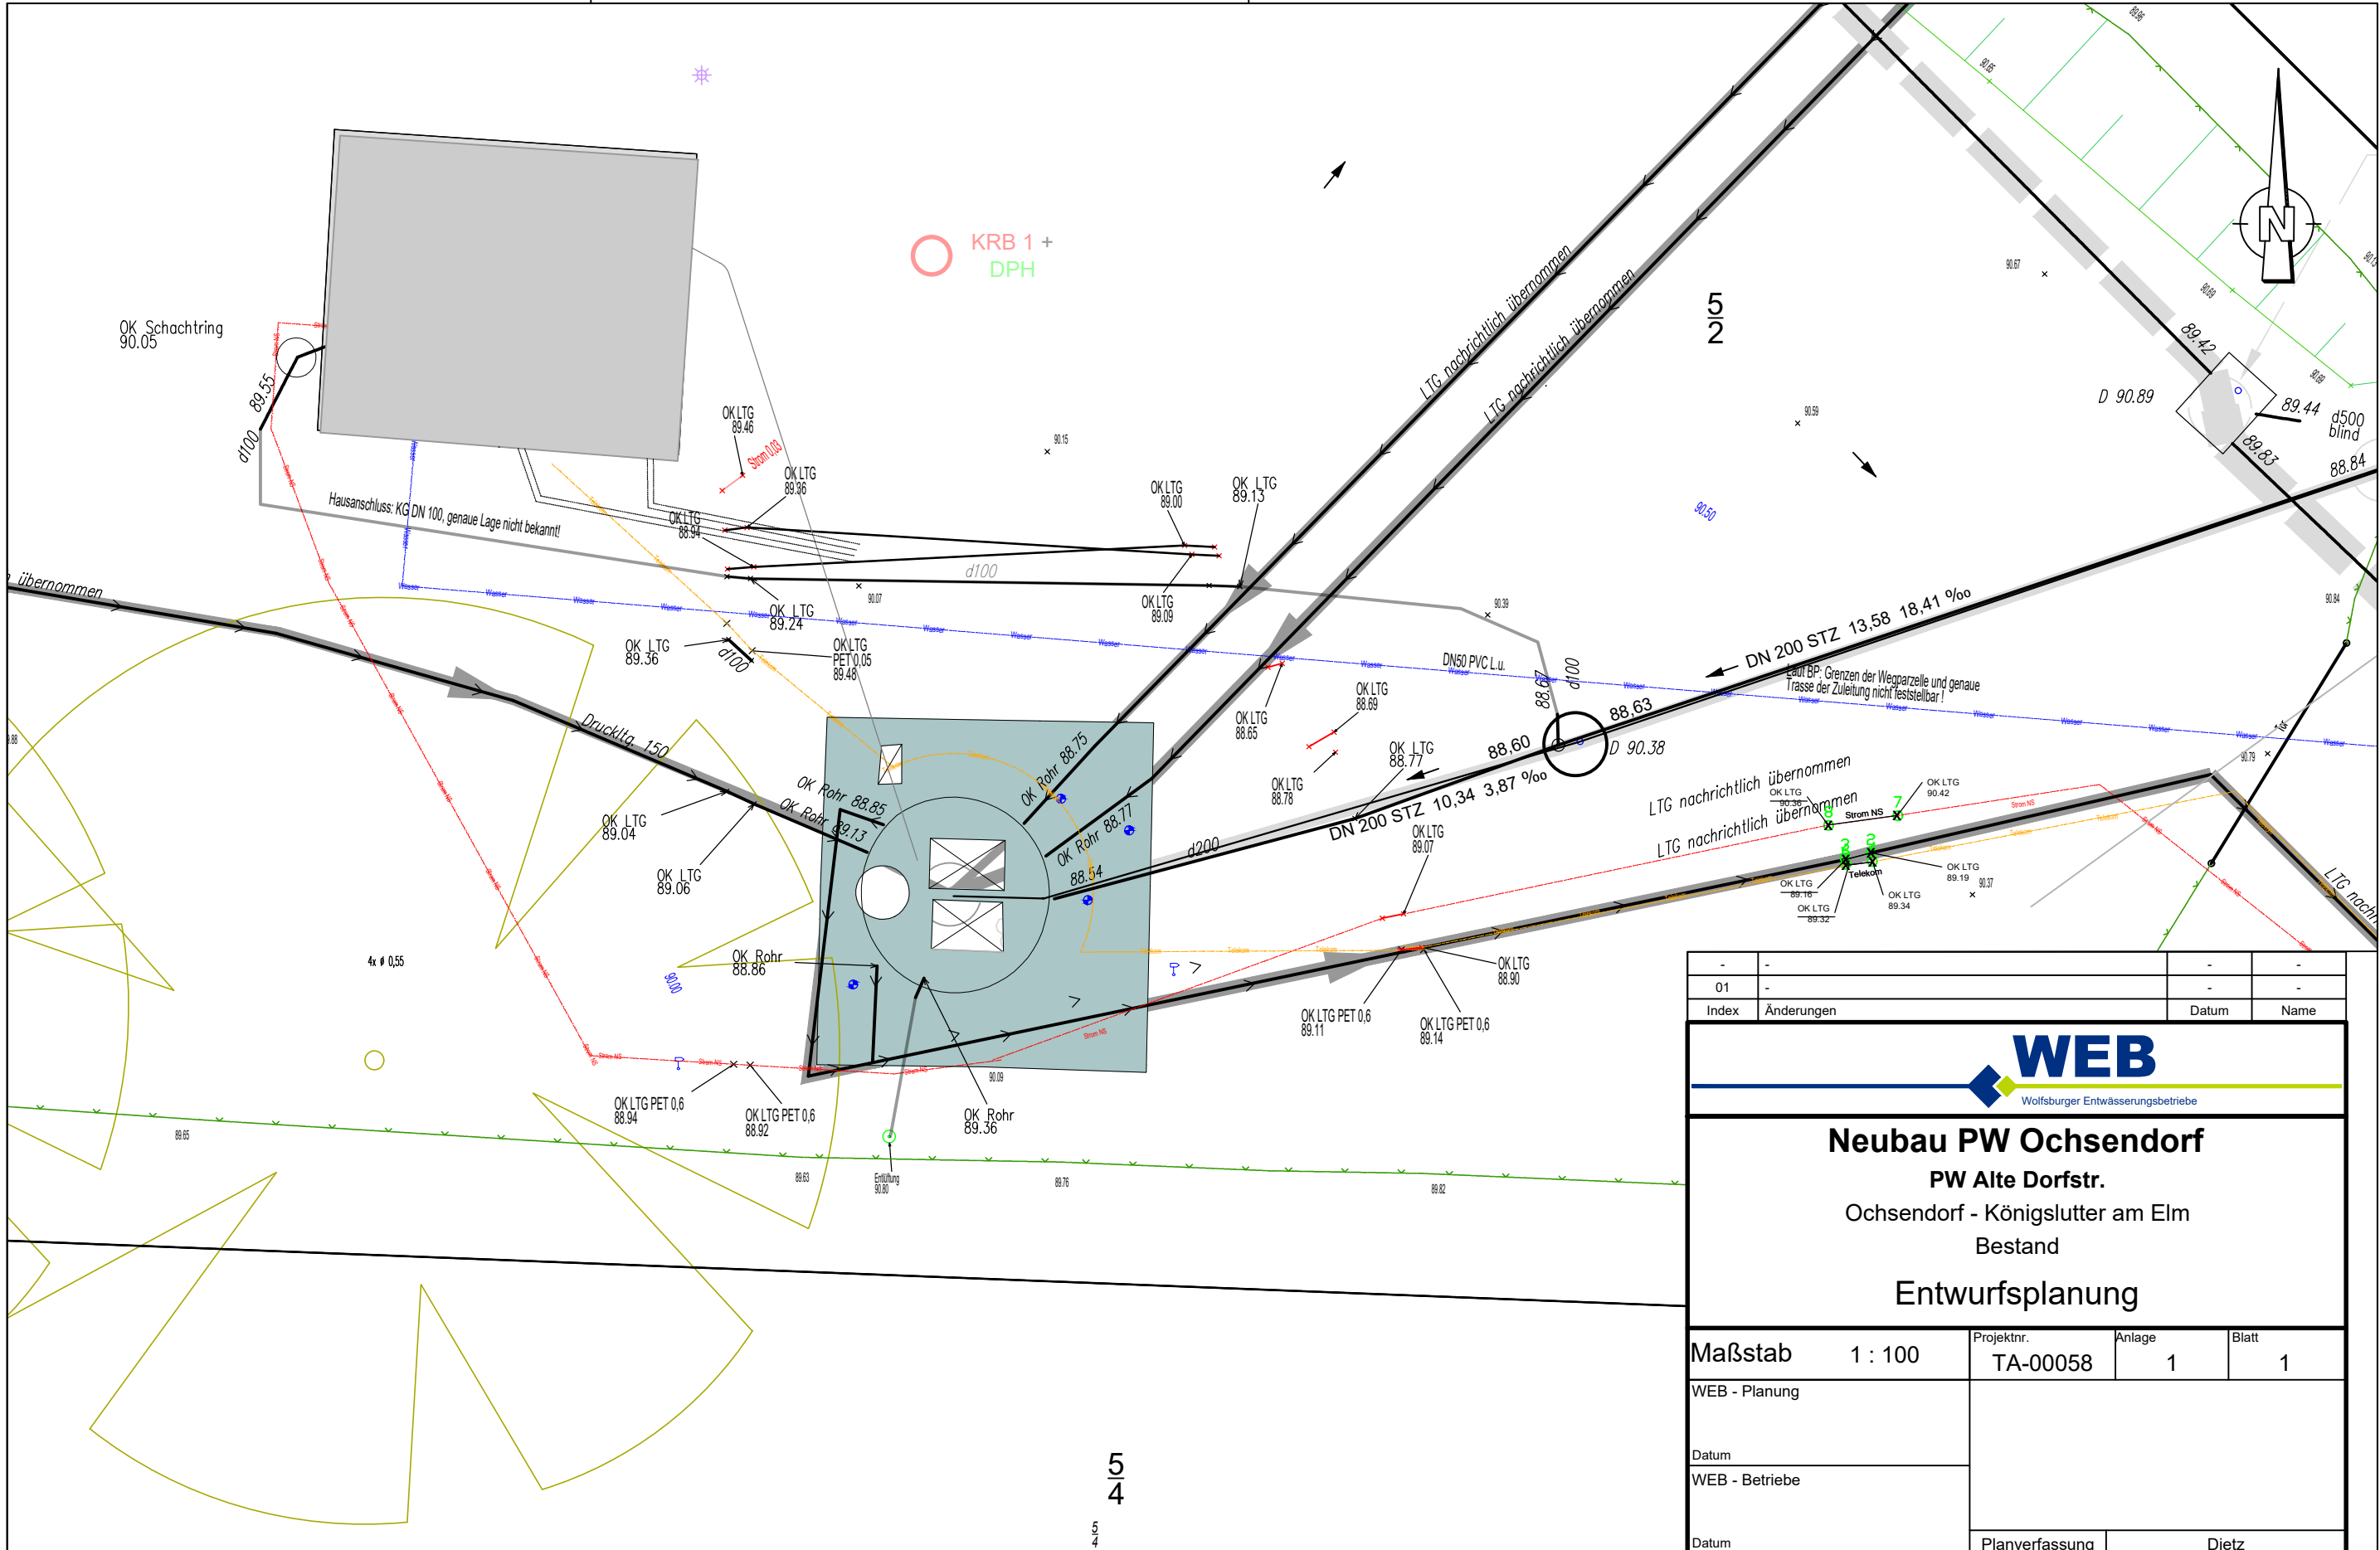

Kartengrundlage:
Auszug aus den Geobasisdaten der Niedersächsischen Vermessungs- und Katasterverwaltung.
© 2014
Stadtgrundkarte der Stadt Wolfsburg, Geschäftsbereich IT - 15-3 GIS
Orthophotomosaik der Stadt Wolfsburg, Geschäftsbereich IT - 15-3 GIS



-	-	-	-
01	-	-	-
Index	Änderungen	Datum	Name
WEB Wolfsburger Entwässerungsbetriebe			
Neubau PW Ochsendorf PW Alte Dorfstr. Ochsendorf - Königslutter am Elm Bestand Entwurfsplanung			
Maßstab 1 : 100		Projektnr. TA-00058	Anlage 1
WEB - Planung		Blatt 1	
Datum			
WEB - Betriebe			
Datum			
Freigabe			
Wolfsburg, den		Planverfassung	Dietz
Der Vorstand		Planbearbeitung	Brun
Im Auftrage:		Blattgröße 420 x 297	Erstelldatum August 2026
			Stand Datum August 2026
		Koordinaten	-