


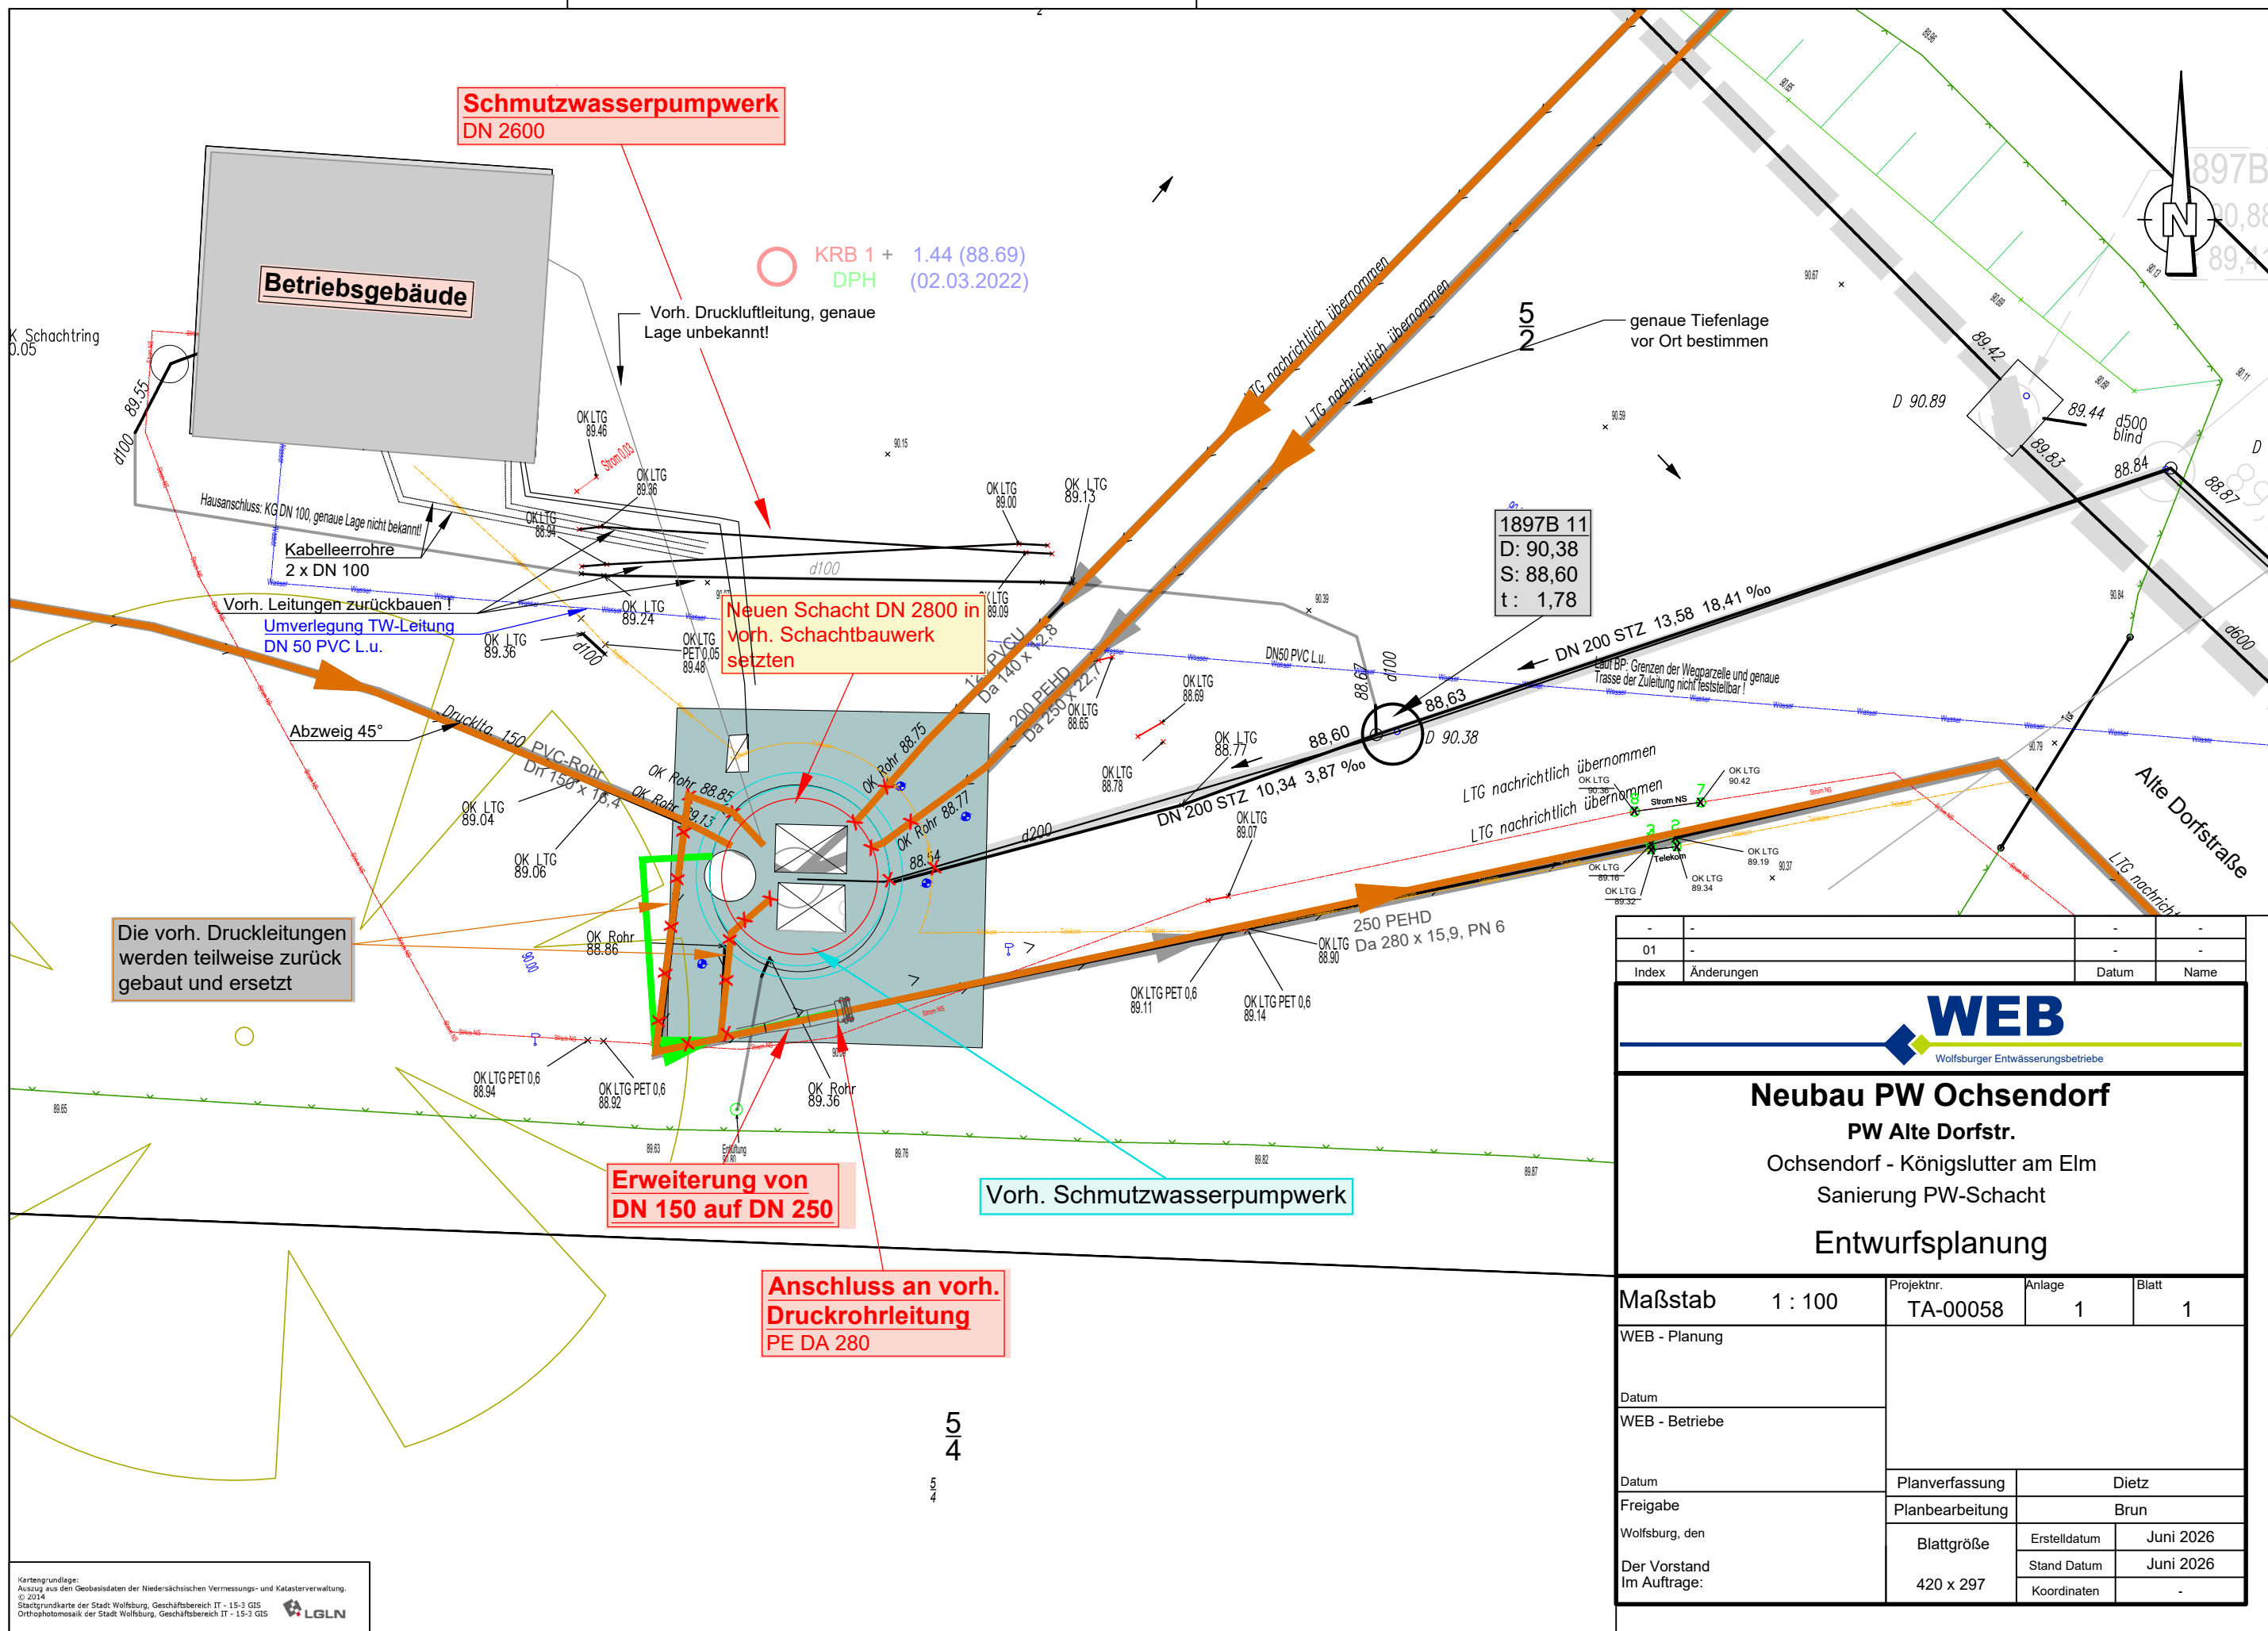

Die vorh. Druckleitungen werden teilweise zurück gebaut und ersetzt

Vorh. Leitungen zurückbauen!
Umverlegung TW-Leitung
DN 50 PVC L.u.

Erweiterung von
DN 150 auf DN 250

Anschluss an vorh.
Druckrohrleitung
PE DA 280

Vorh. Schmutzwasserpumpwerk

Neuen Schacht DN 2800 in
vorh. Schachtbauwerk
setzen

Schmutzwasserpumpwerk
DN 2600

KRB 1 + 1.44 (88.69)
DPH (02.03.2022)

01	-	-	-
Index	Änderungen	Datum	Name
WEB Wolfsburger Entwässerungsbetriebe			
Neubau PW Ochsendorf PW Alte Dorfstr. Ochsendorf - Königslutter am Elm Sanierung PW-Schacht Entwurfsplanung			
Maßstab	1 : 100	Projektnr.	Blatt
WEB - Planung		TA-00058	1
Datum			
WEB - Betriebe			
Datum		Planverfassung	Dietz
Freigabe		Planbearbeitung	Brun
Wolfsburg, den		Blattgröße	Erstelldatum
Der Vorstand			Stand Datum
Im Auftrage:		420 x 297	Koordinaten