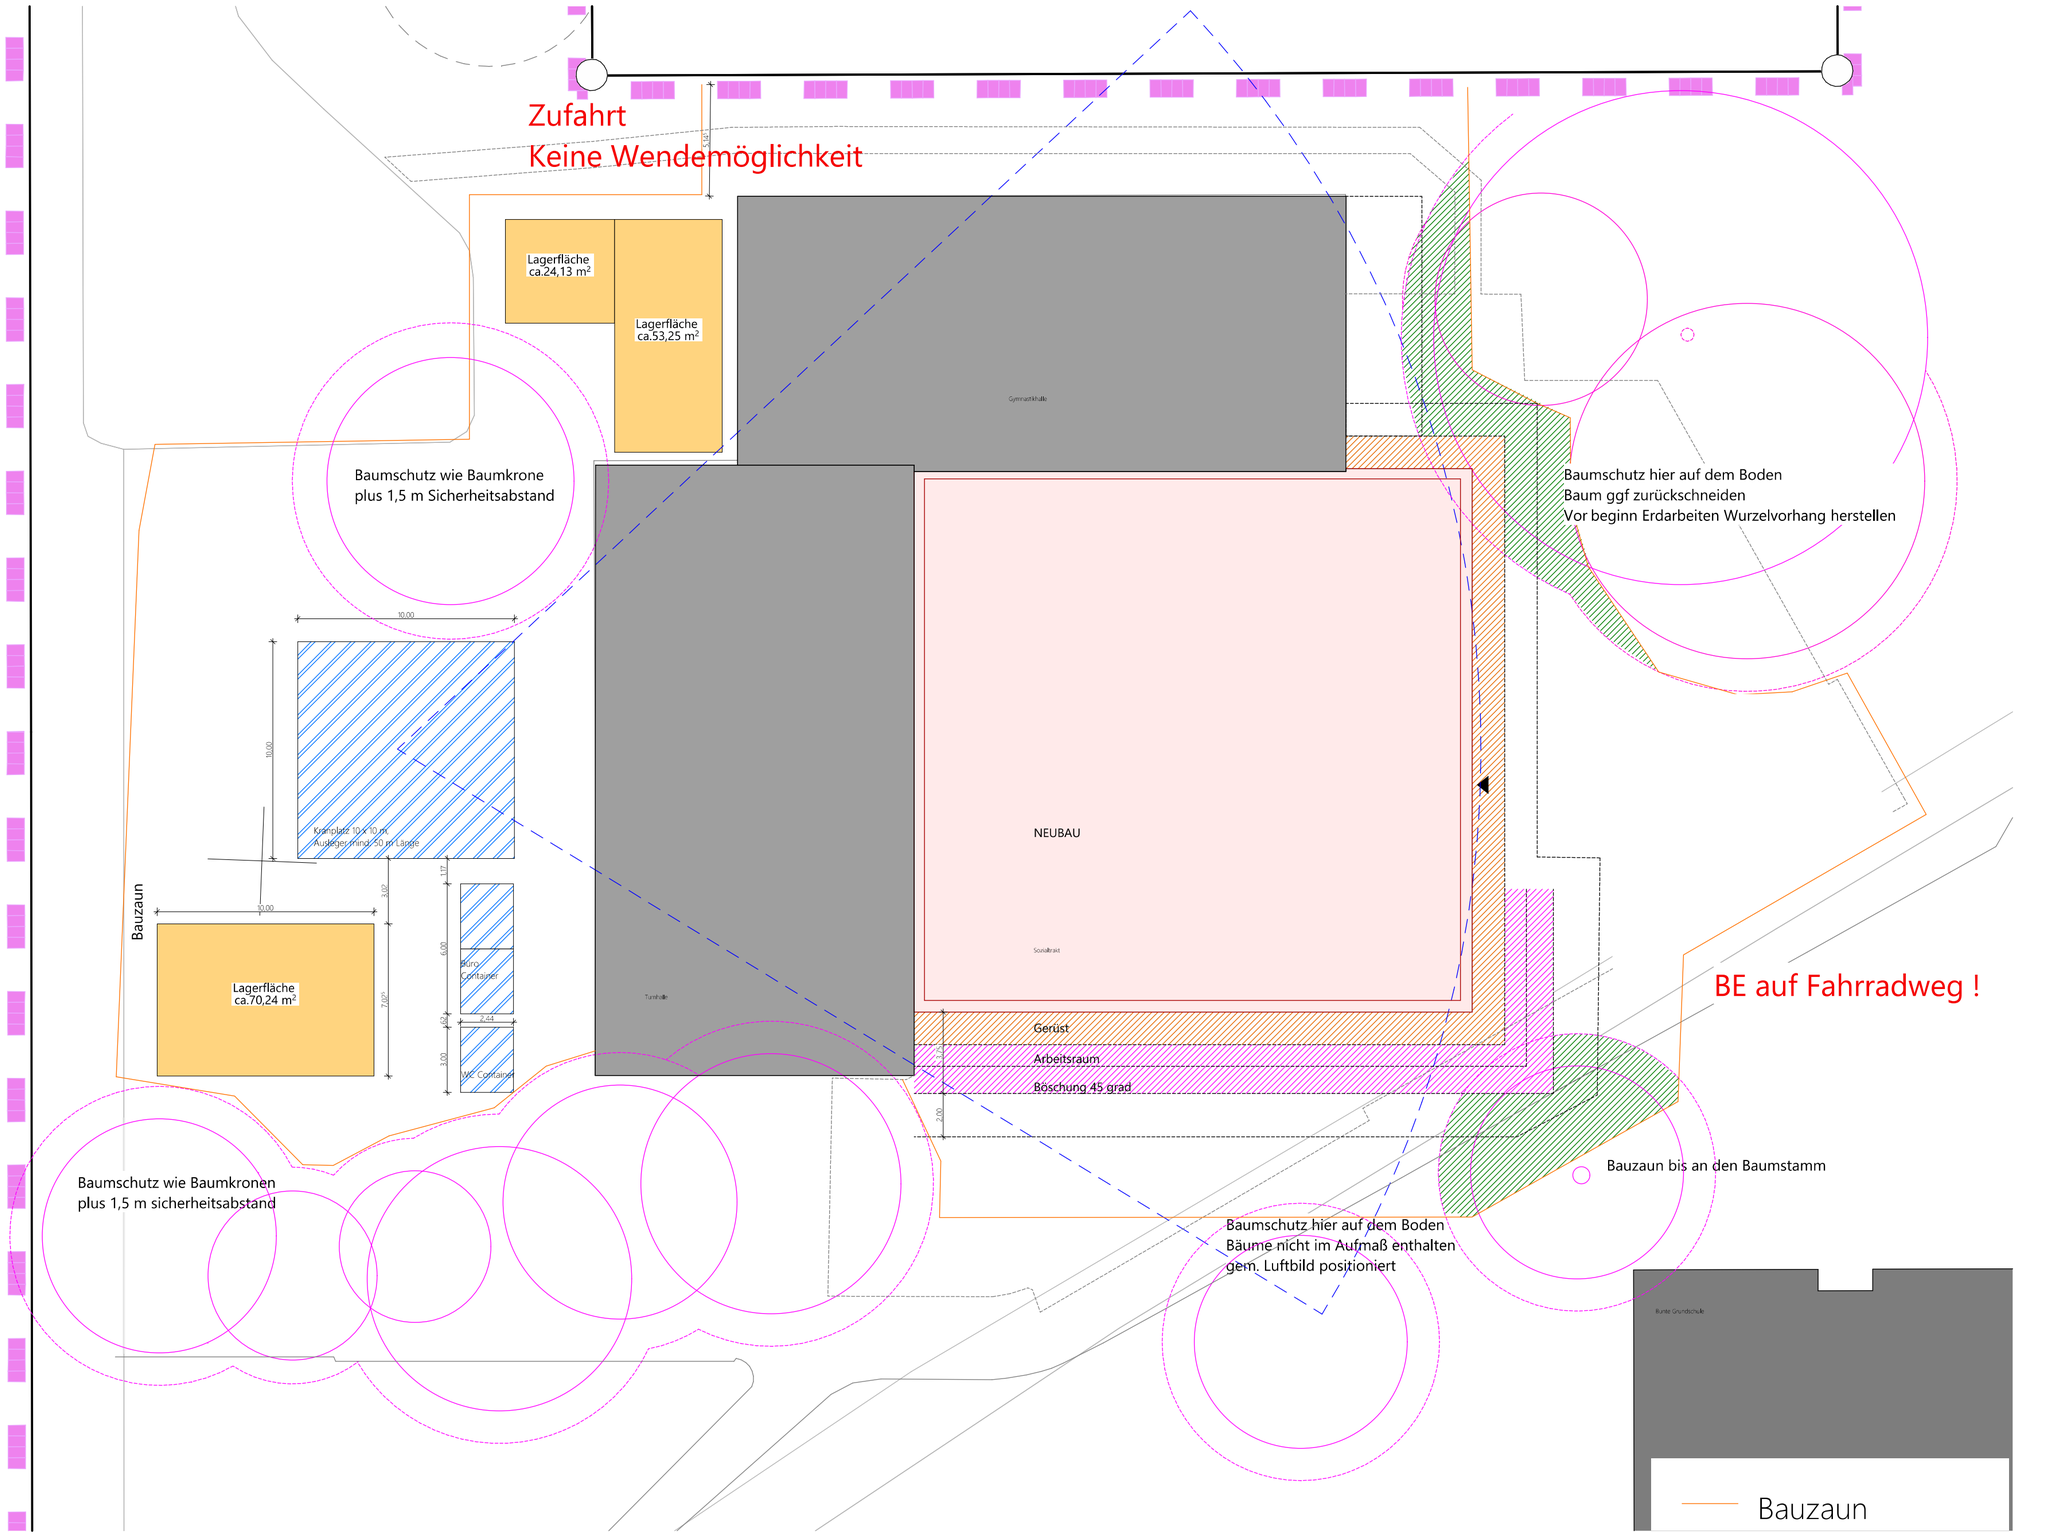


Legende

- Abbruch
- Neubau
- Xxx
- Xxx
- BD Bodendurchbruch
- DD Deckendurchbruch
- ±0.00 OK Fertigmaß Grundriss
- -0.16 OK Rohbaumaß Grundriss
- OK/ UK Fertigbau Schnitt
- OK/ UK Rohbau Schnitt

Index	Datum	ID	Änderungen	gez

VORABZUG

Sämtliche Maße sind vom Unternehmer eigenverantwortlich am Bau zu prüfen.
Alle Werkpläne sind nur in Verbindung mit den gültigen Schal- und Bewehrungsplänen des Tragwerksplaners, sowie den Durchbruchsplänen der Fachingenieure gültig und/oder den ergänzenden Angaben.
Dehnungsfugen sind nach Angabe Tragwerksplaner auszuführen.
Der Ausführende ist verpflichtet, den Auftraggeber auf etwaige Unstimmigkeiten der Ausführungsunterlagen hinzuweisen (VOB, § 3.3).

Sozialtrakt Detmerode

Bonhoeffer Str. 33
38444 Wolfsburg

Auftraggeber:In
Geschäftsbereich Sport
Stadt Wolfsburg
Rothenfelder Straße 14
38440 Wolfsburg

Entwurfsverfasser:In

Ausführungsplanung

Lageplan Baustellen-einrichtungsplan

Maßstab	1:200
Datum	08.09.2026
Format	(594x420) A2
Z.nr.	05_LA