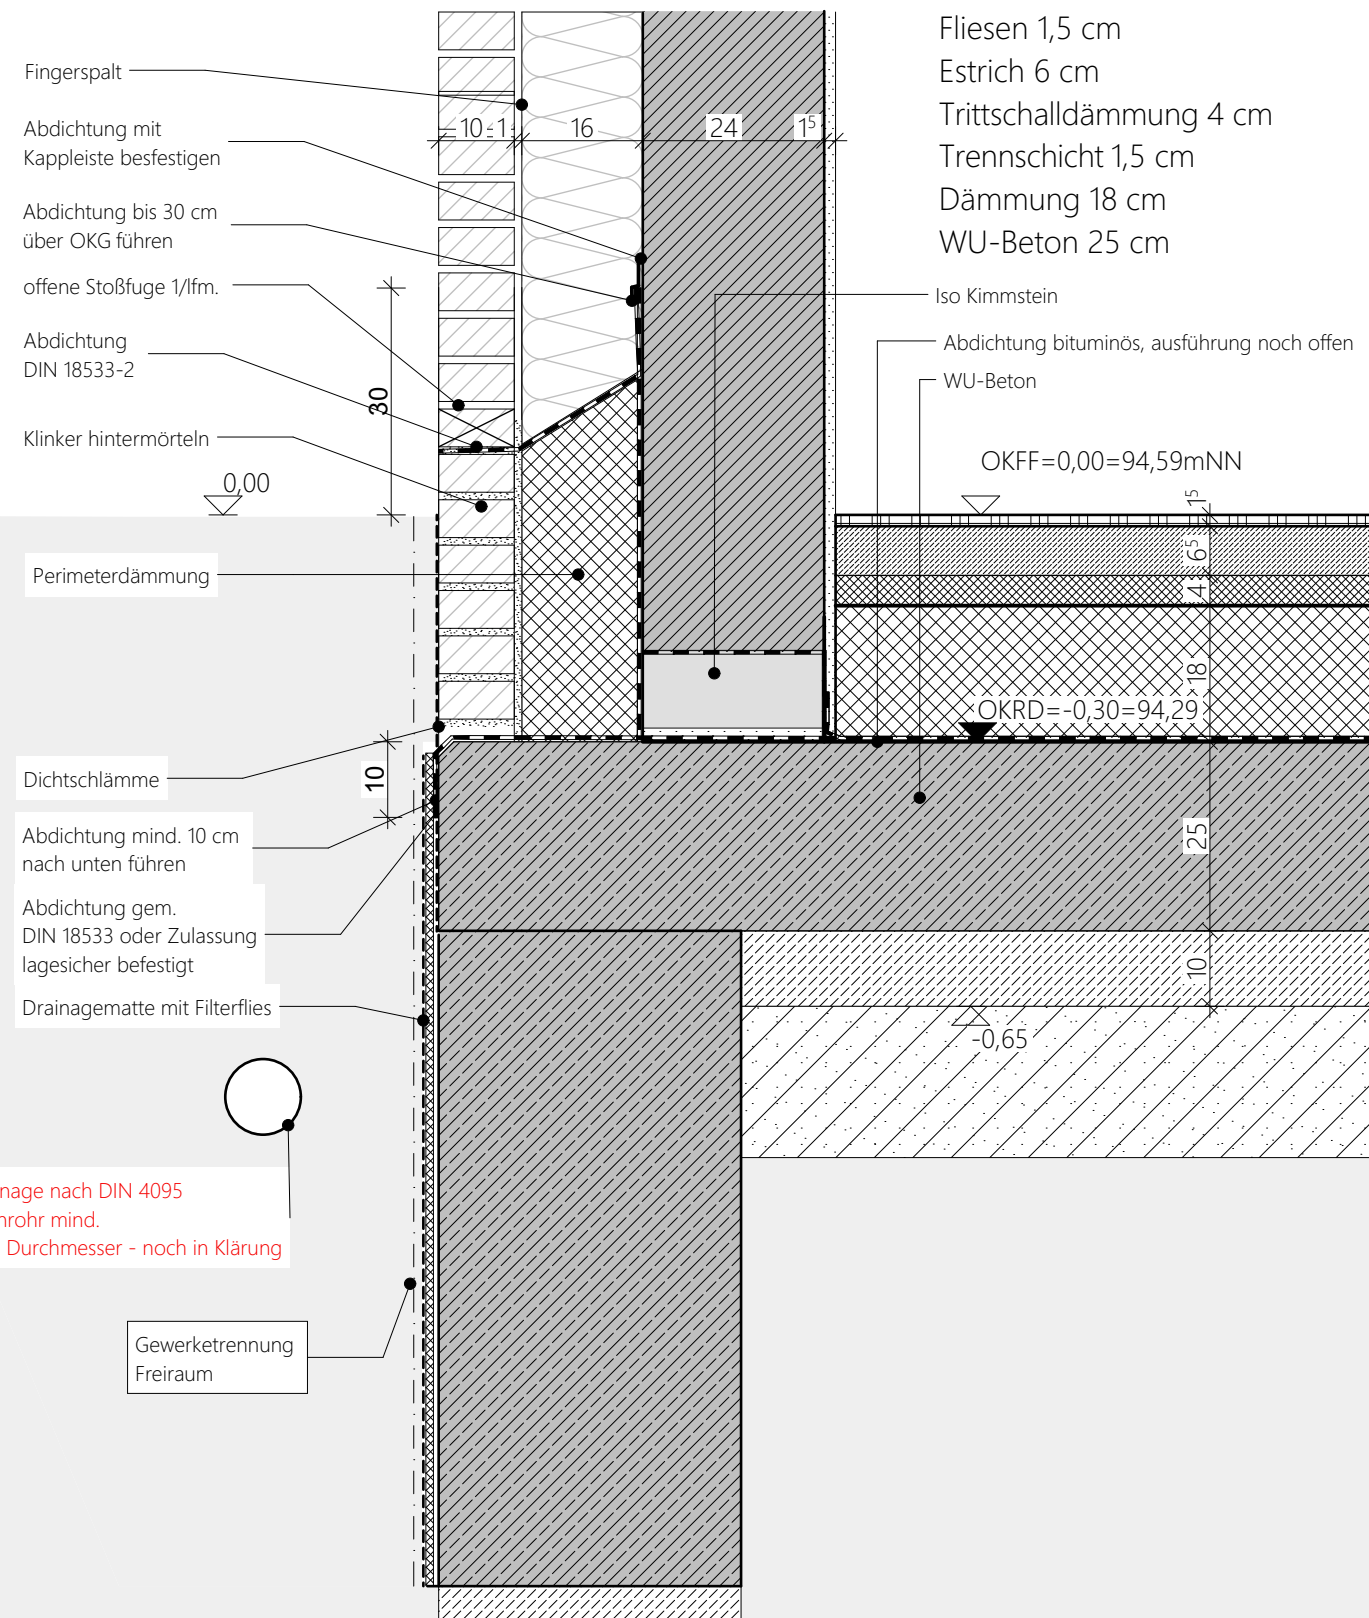


 Abbruch
 Neubau

Verblender 11,5 cm
Fingerspalt 1 cm
Wärmedämmung 16 cm
Kalksandstein 24 cm
Innenputz

Fliesen 1,5 cm
Estrich 6 cm
Trittschalldämmung 4 cm
Trennschicht 1,5 cm
Dämmung 18 cm
WU-Beton 25 cm

[illegible]

Detmerode

Auftraggeber:In
Geschäftsbereich Sport
Stadt Wolfsburg
Rothenfelder Straße 14
38440 Wolfsburg

Entwurfsverfasser:In

Maßstab 1:10

Format (420x297) A3

Z.nr. 05_D-01