






Detail Einfassungselement, M 1:50

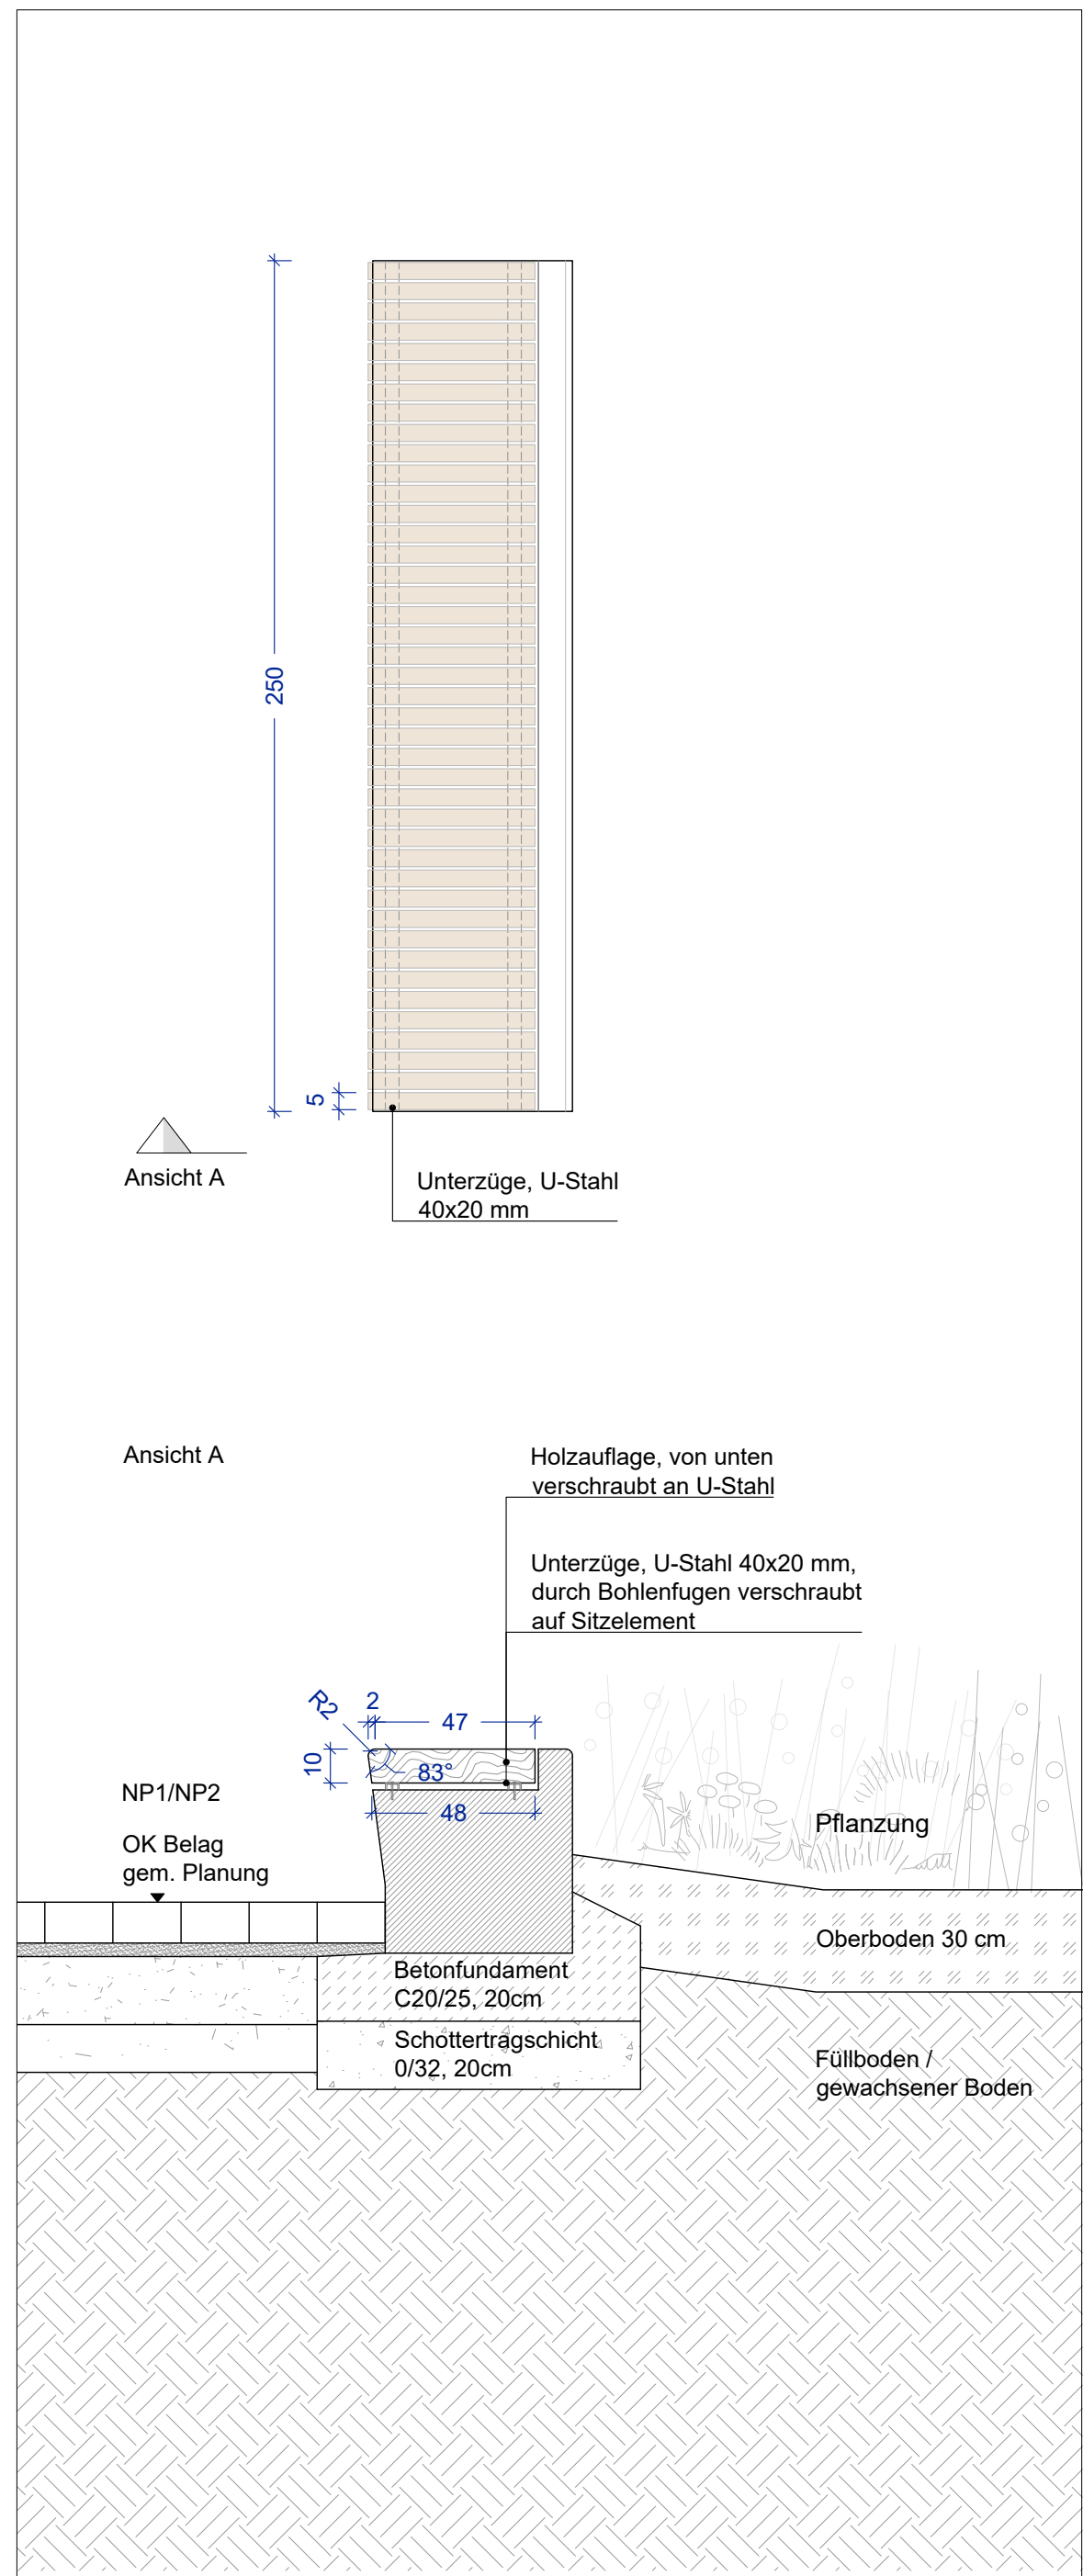

Detail Einbau Sitzelement M 1:20

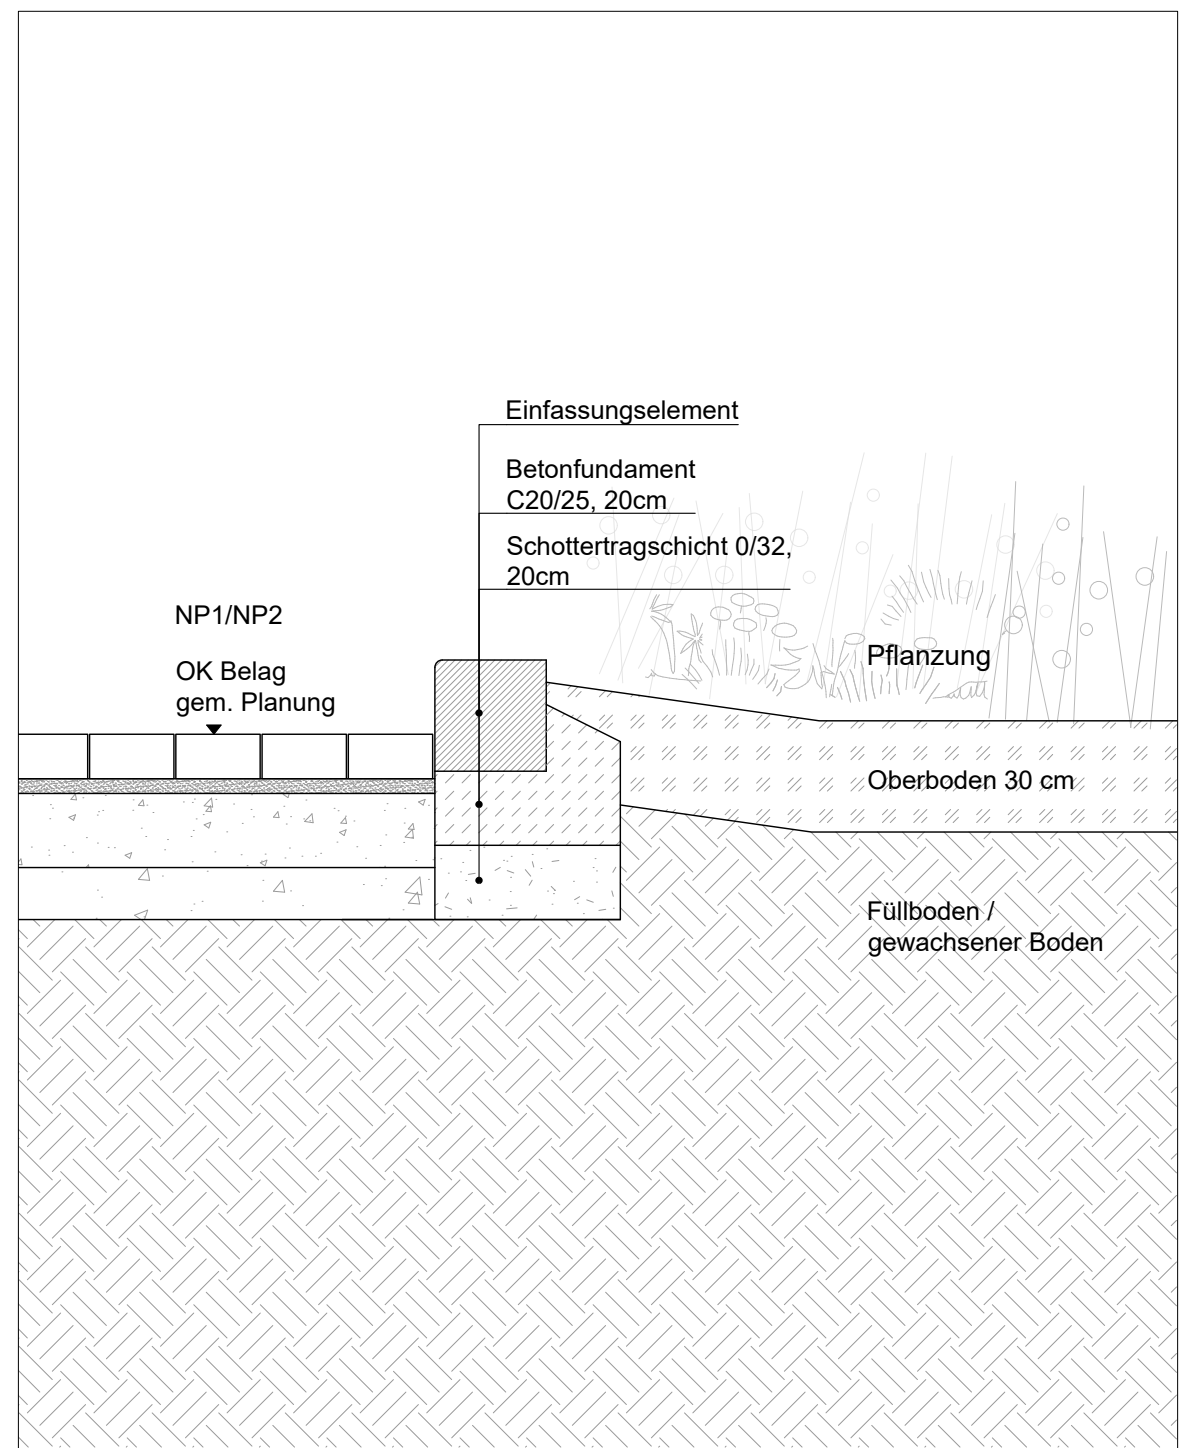

Detail Einbau Einfassungselement, M 1:20

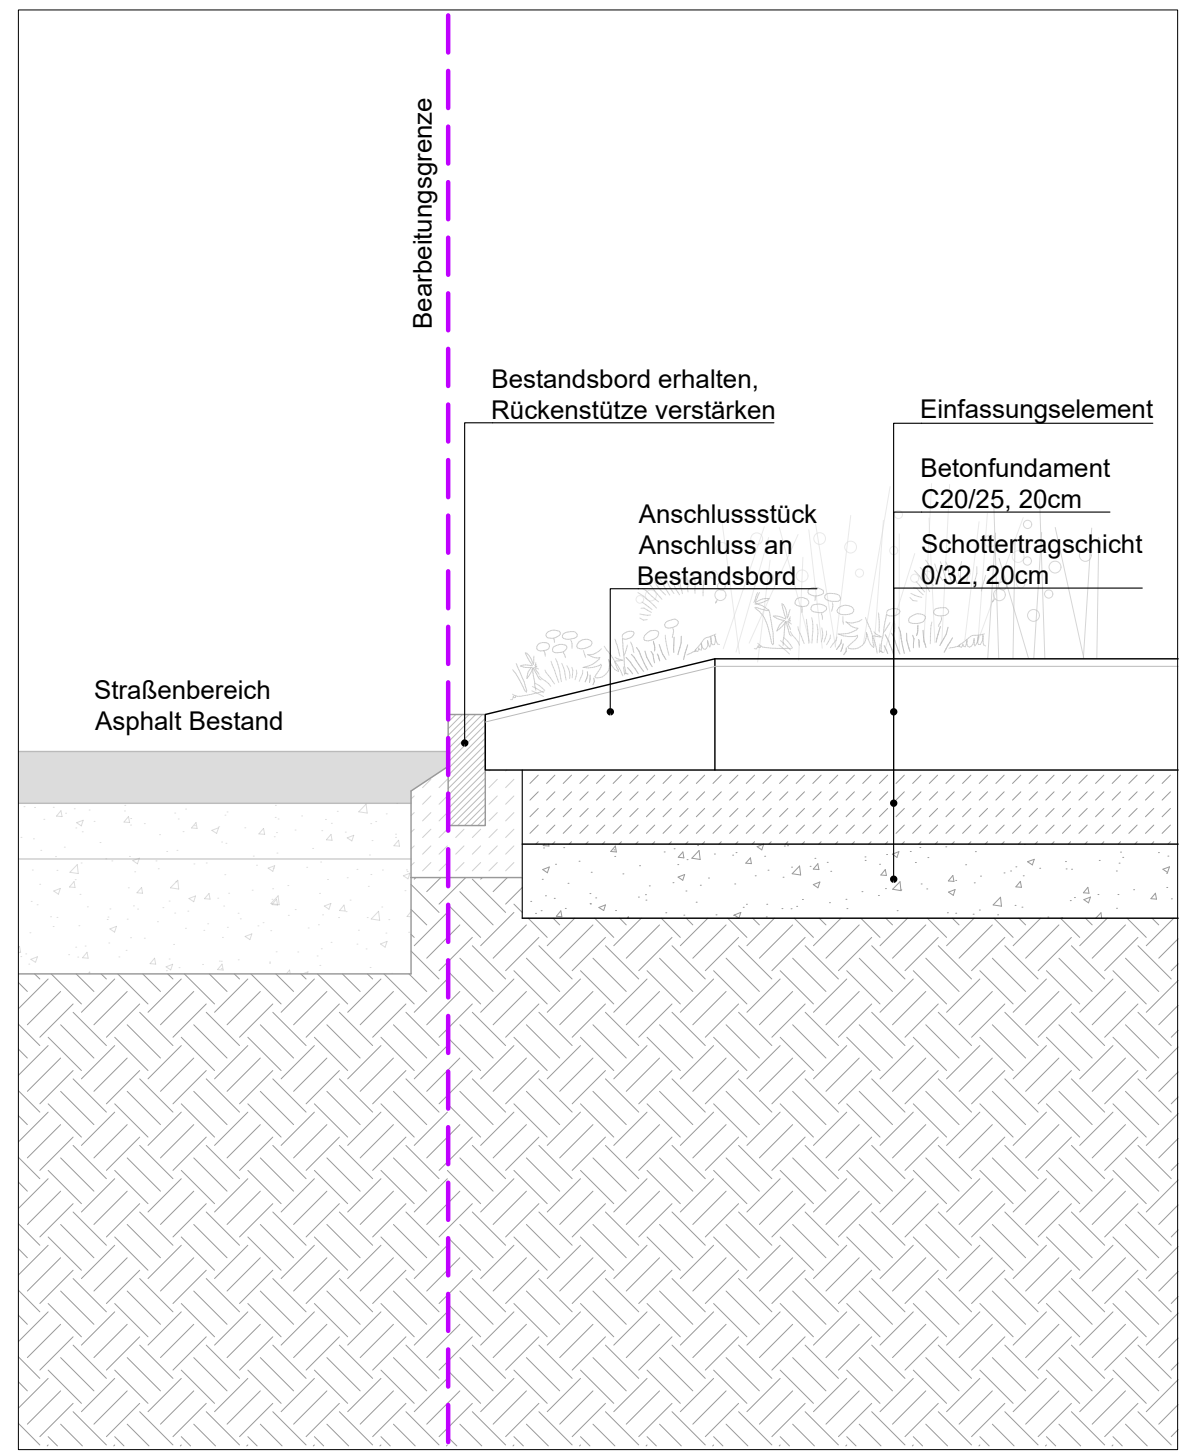

Detail Einfassungselement, Anschluss Bestandsbord, M 1:20

- Legende:
- Einfassungselement: Naturstein Granit, Lagerfuge 6-8 mm
- Sitzelement: Naturstein Granit
- Abkürzungen:
- Standardteil: S1, S2
 - Zulaufstein: Z
 - Übergangstück: U1, U2
 - Sitzelement: Se1, Se2
 - Eckstück: E1-1, E1-2
 - Passstück: P1-1, P1-2
 - Anschlussstück Anschluss Bestandsbord: A3-1, A3-2... .. vor Ort prüfen und anpassen
 - Standardteil Anschlussstück, Anschluss Zulauf: S1A1, S1A2, S2A1, S2A2
 - Eckstück Anschluss Zulauf: E1-3A, E3-1A, E4-2A
 - Passstück Anschluss Zulauf: P1-2A

NP2 : Natursteinpflaster, befahrbar, Bk 1,0
- siehe Detailplan 008_05_RGW_N_BA2_RD_101

NR1 : Natursteinpflaster m. Rasenfugen, begehbar, BK 0,3
- siehe Detailplan 008_05_RGW_N_BA2_RD_101

D			
C			
B			
A			
-	19.06.2026	SZ	Übergabe Planung GB Grün
INDEX	DATUM	GEZ.	ÄNDERUNGSGEHALT



NUR ZUR KALKULATION