



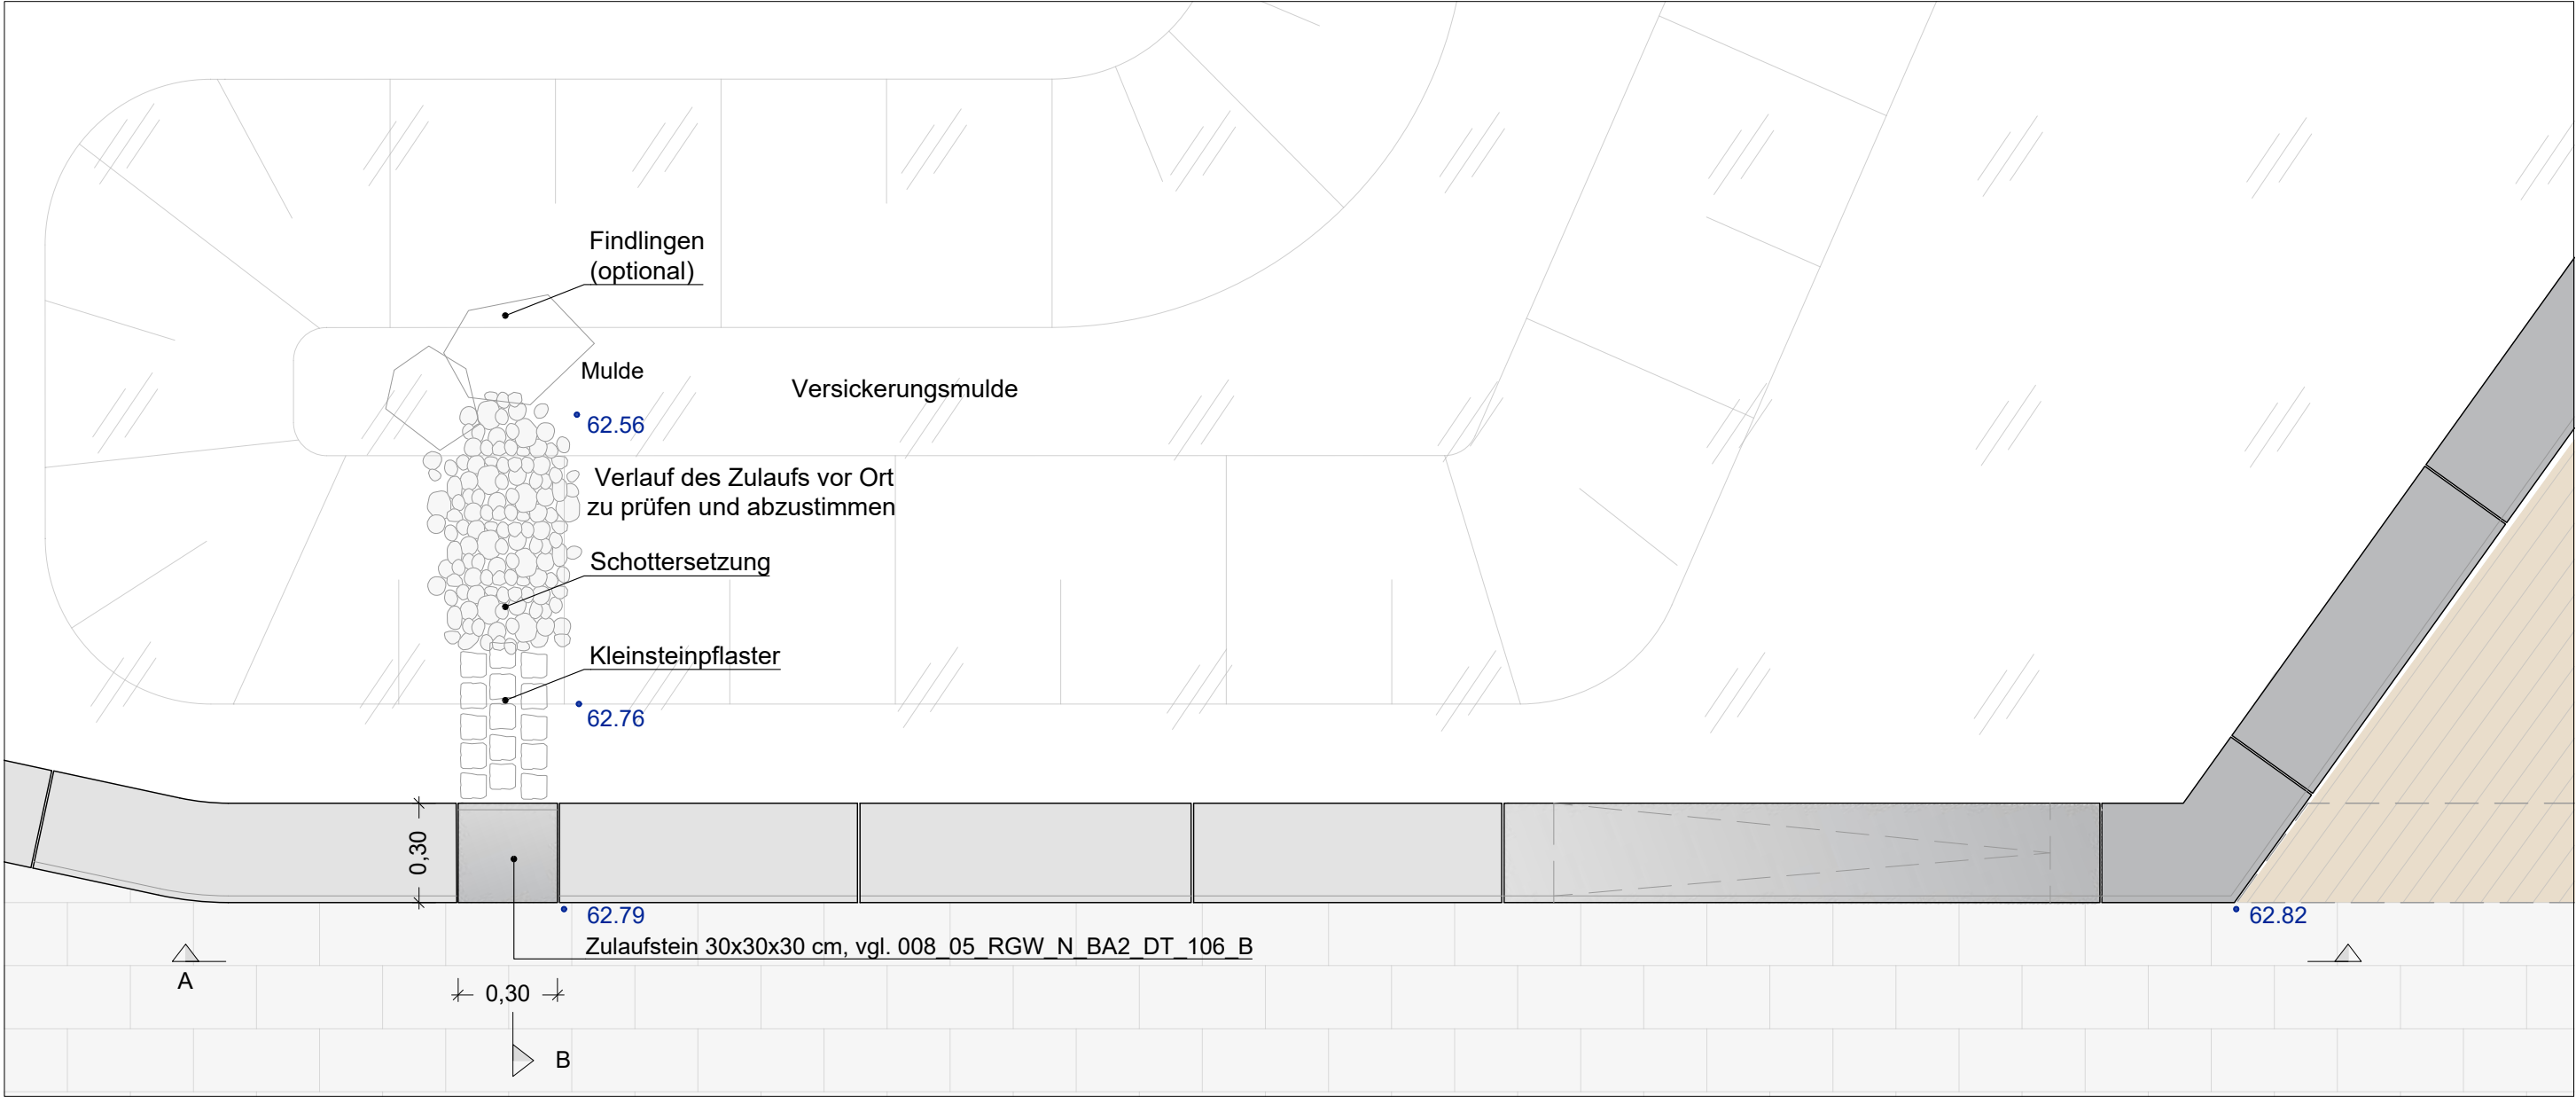


Aufsicht Einfassungselement mit Zulaufstein, Einbaubeispiel Insel 4, M 1:20

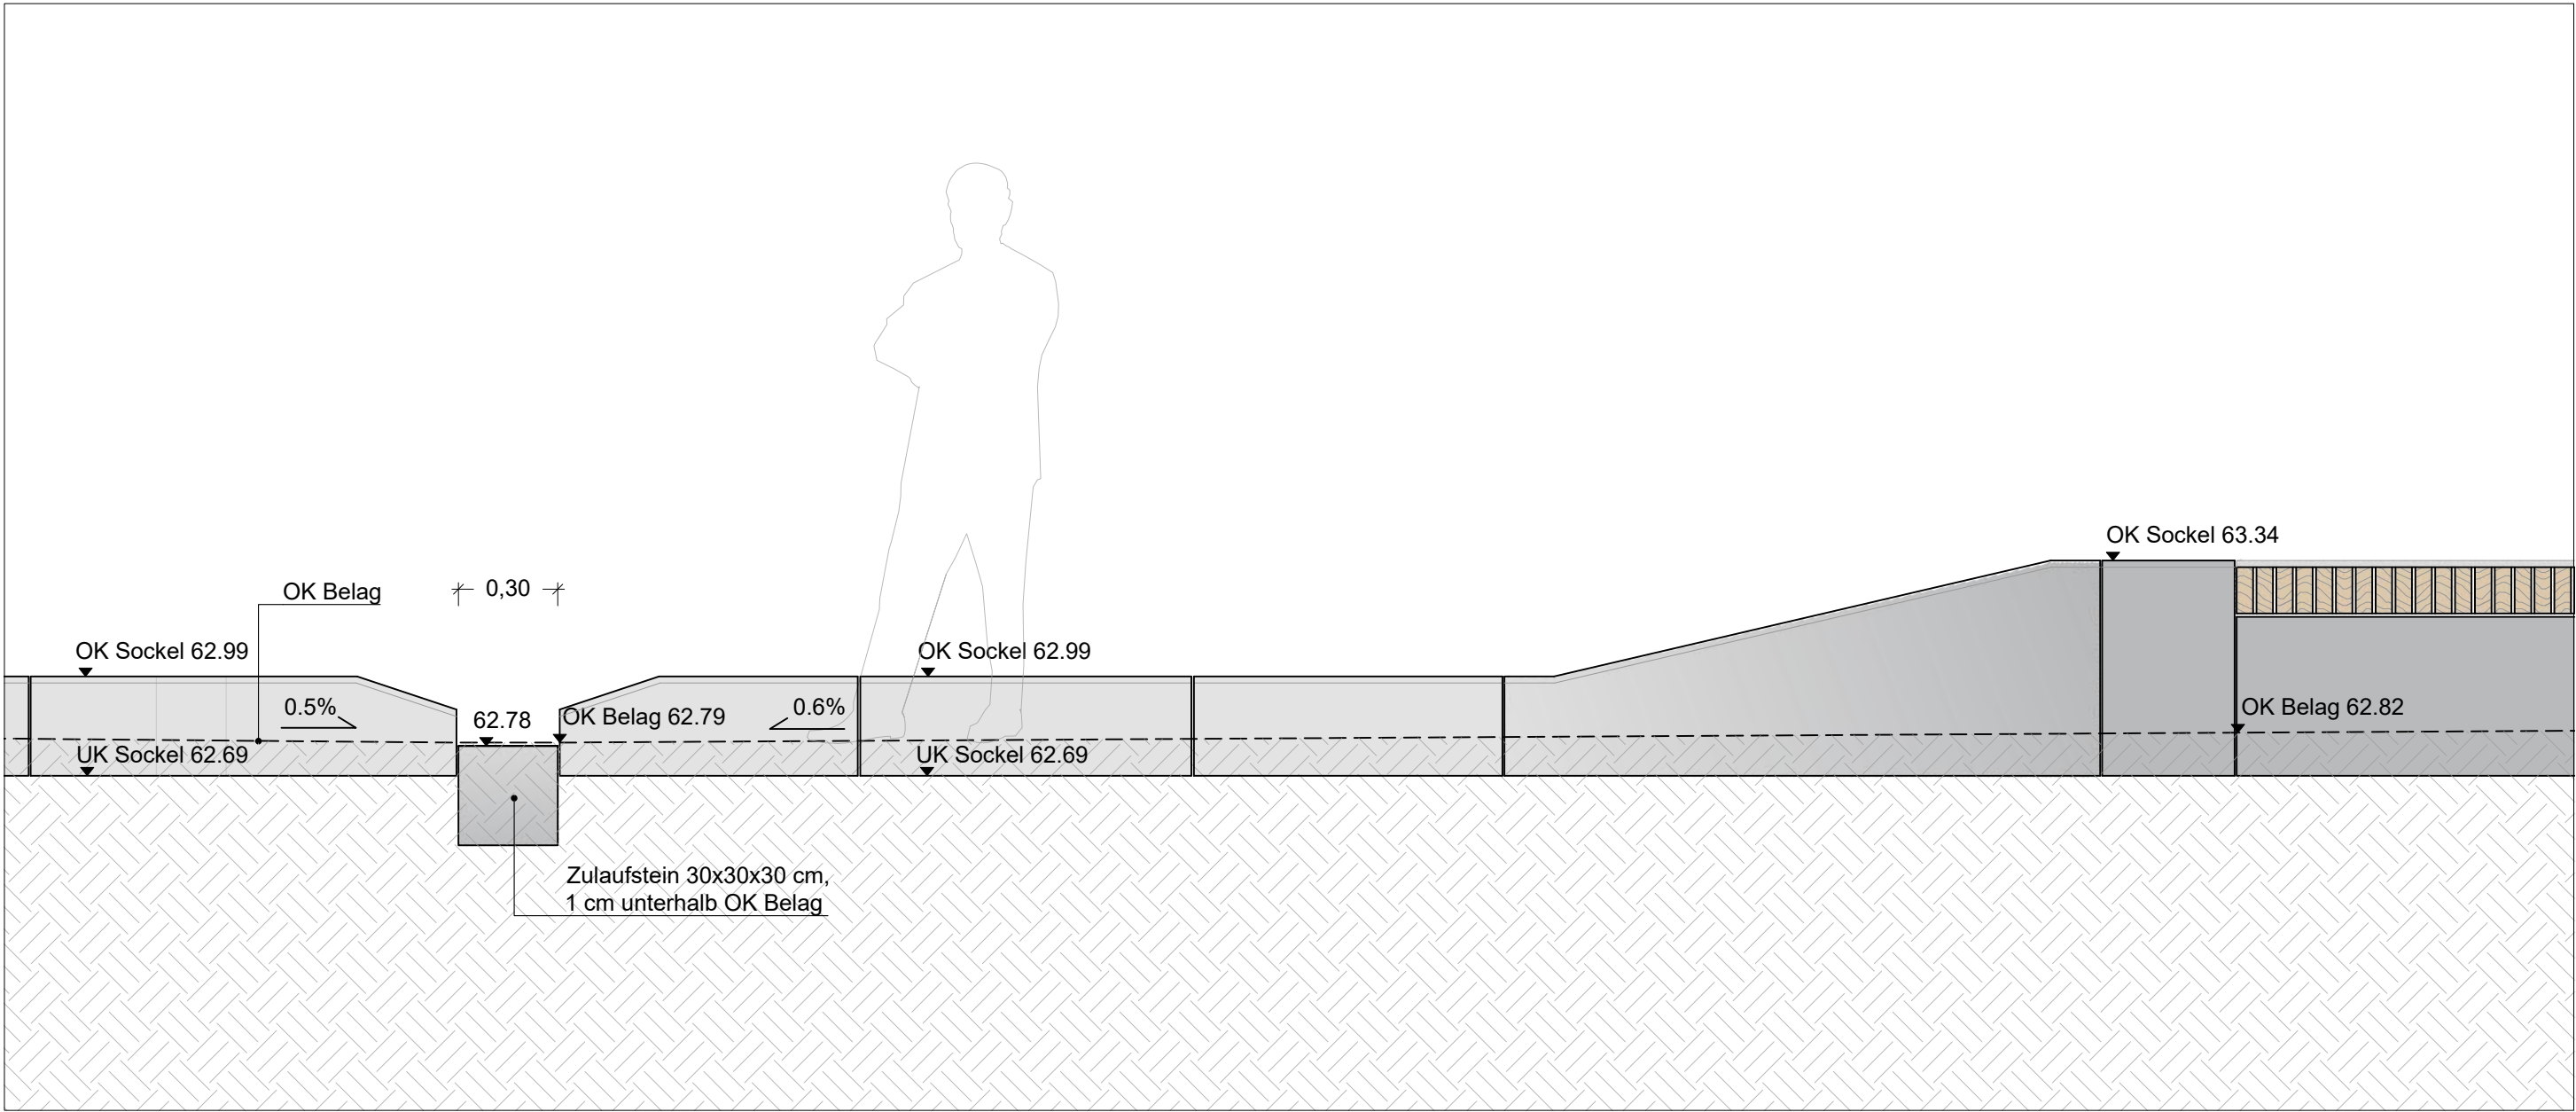


Ansicht A, Einfassungselement mit Zulaufstein, Einbaubeispiel Insel 4, M 1:20

Legende


- NP2 : Natursteinpflaster, befahrbar, Bk 1,0
- siehe Detailplan 008_05_RGW_N_BA2_RD_101
- NR1 : Natursteinpflaster m. Rasenfugen, begehrbar, BK 0,3
- siehe Detailplan 008_05_RGW_N_BA2_RD_101

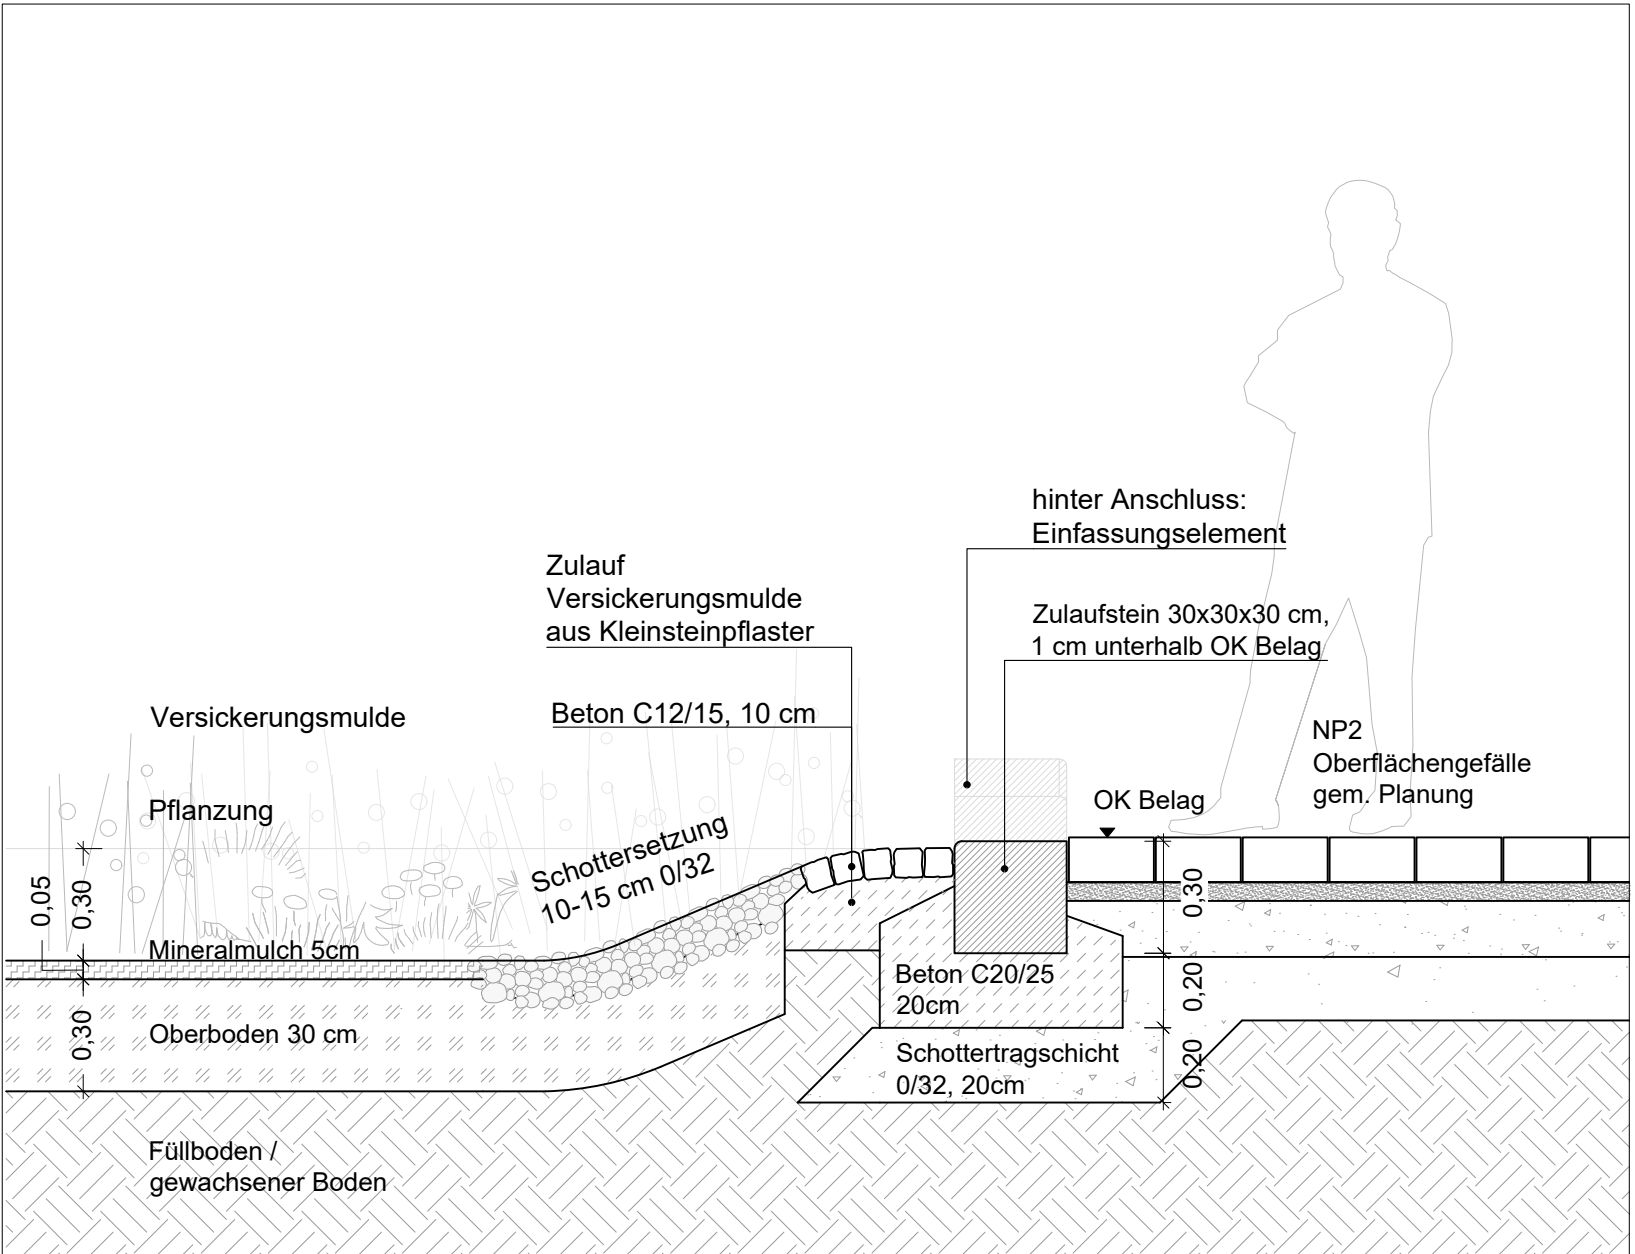


Schnitt B / Regelschnitt Einfassungselement mit Zulaufstein, M 1:20

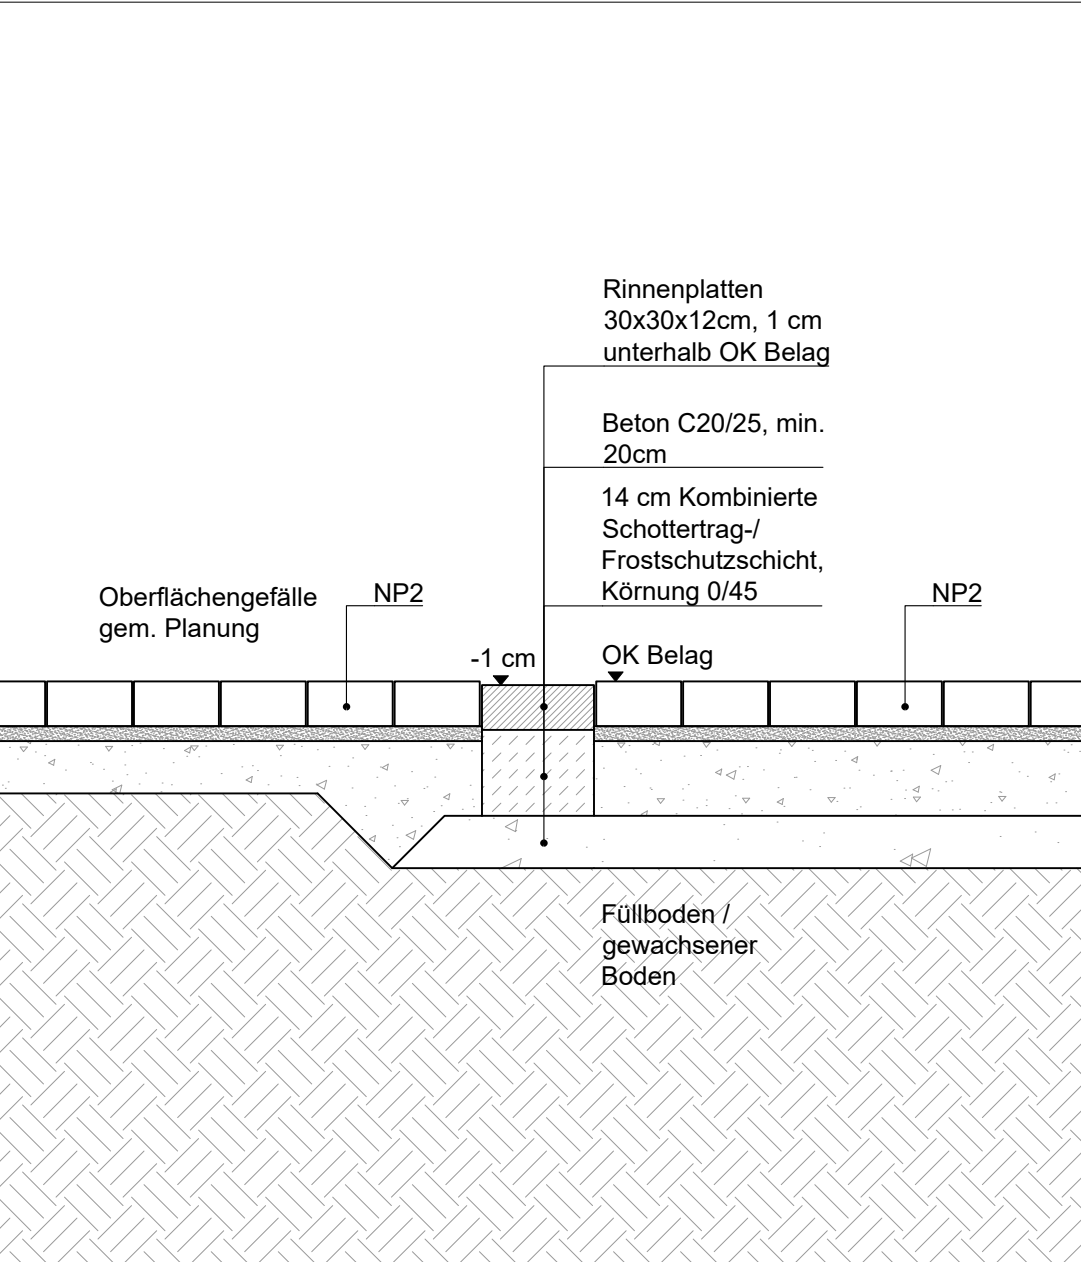


Regelschnitt offene Rinne, M 1:20

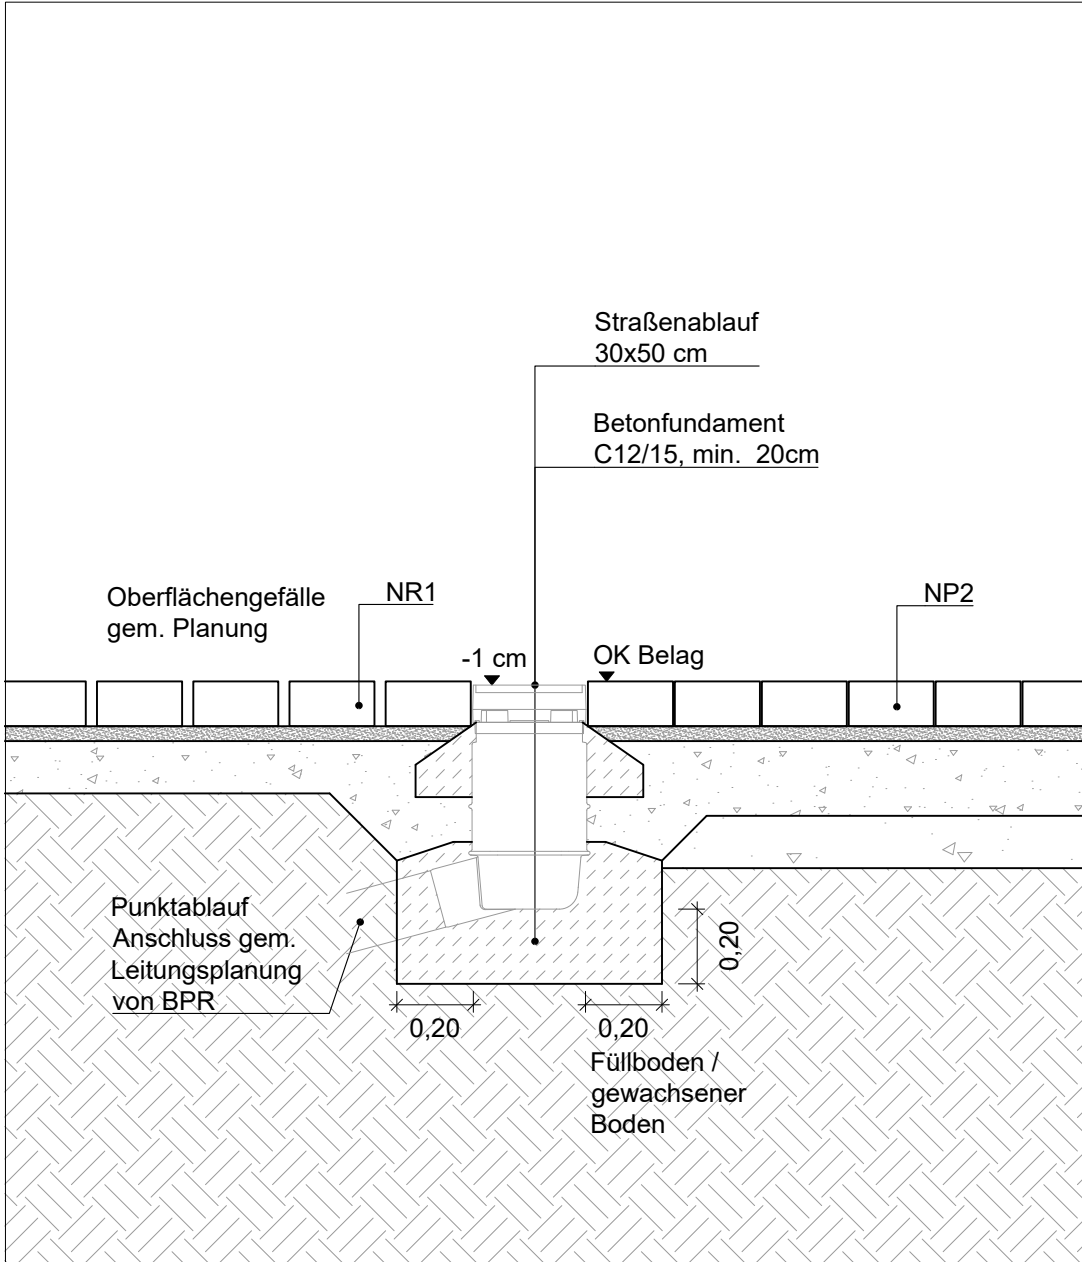

Regelschnitt offene Rinne mit Straßenablauf, M 1:20

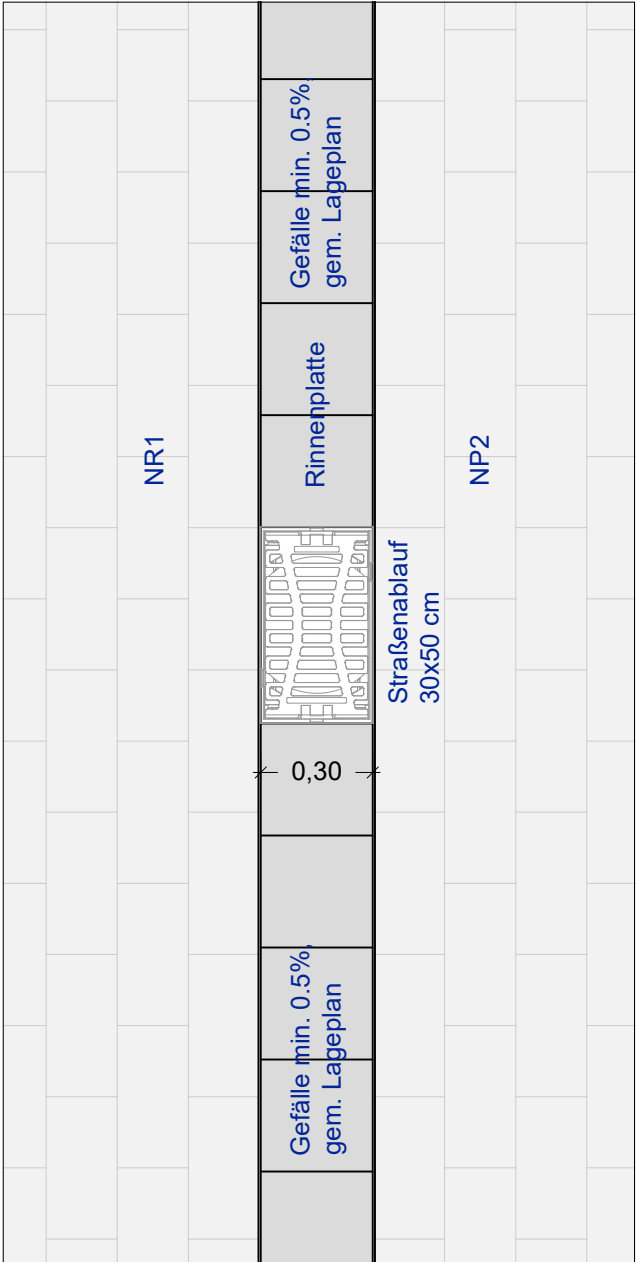


Aufsicht offene Rinne mit Punktablauf, M 1:20

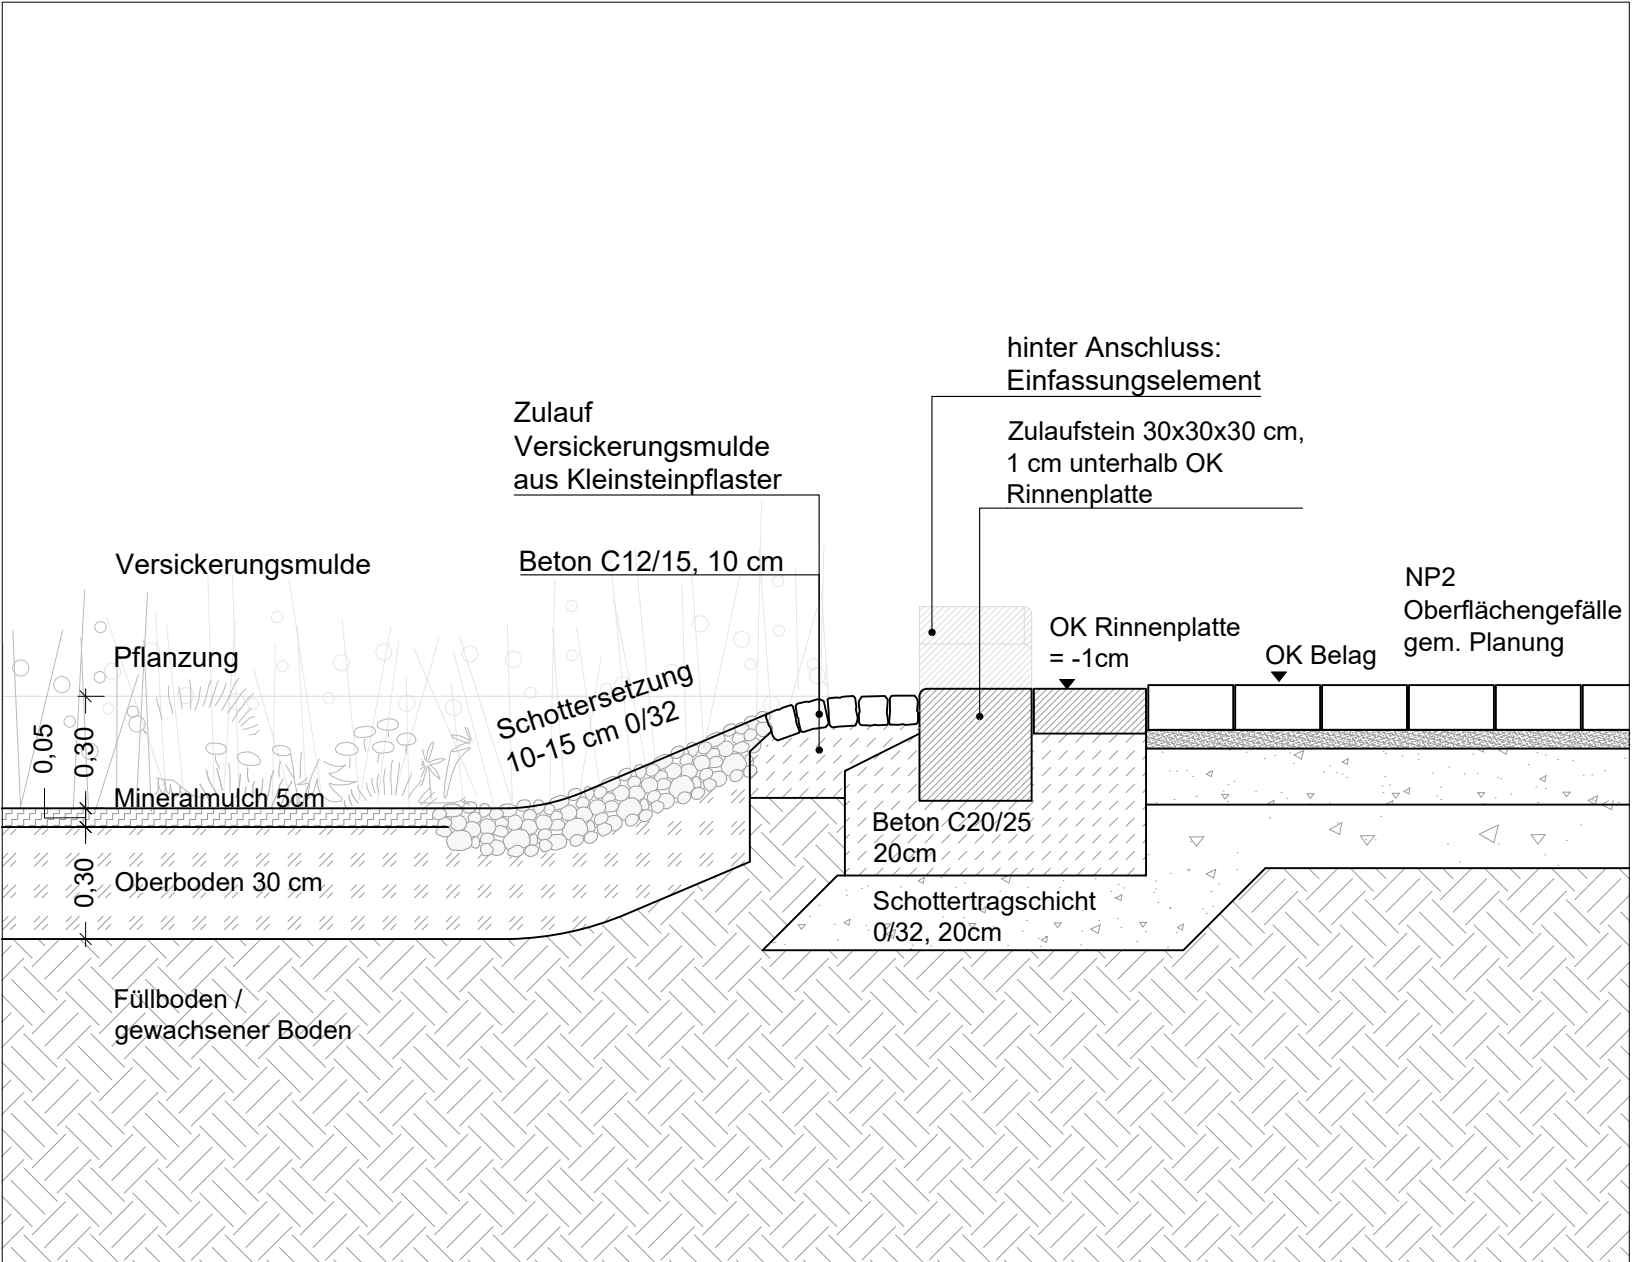

Regelschnitt offene Rinne an Einfassungselement und Zulausstein, M 1:20

D			
C			
B			
A			
-	19.06.2026	SZ	Übergabe Planung GB Grün
INDEX	DATUM	GEZ.	ÄNDERUNGSGEHALT

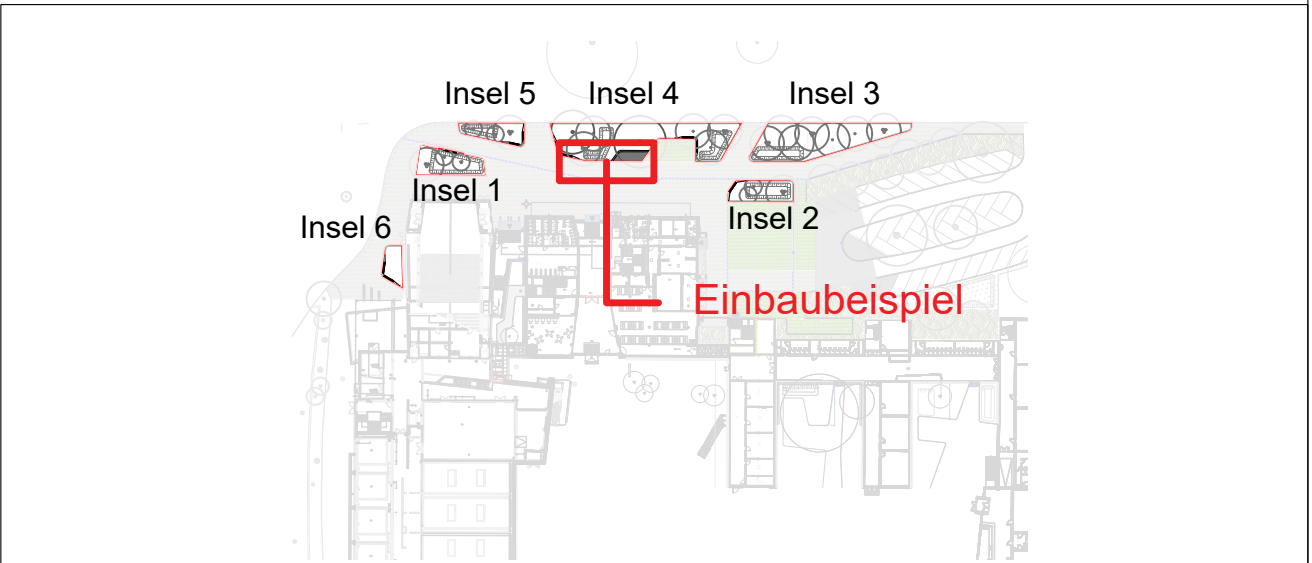

PROJEKT/ BAUVORHABEN				
Ratsgymnasium Wolfsburg Freianlagenplanung				
BAUHERR				
Stadt Wolfsburg				
vertreten durch:				
Geschäftsbereich Grün Grün und Freiraumplanung				
Dieselstr. 36				
D-38446 Wolfsburg				
PLANVERFASSER				
ARCHITEKT				
PLANINHALT				
Regeldetail Entwässerungseinrichtungen Nord				
LEISTUNGSPHASE				
AUSFÜHRUNGSPLANUNG				
PLANDATEN:	MASSSTAB	GEZEICHNET	GEPRÜFT	DATUM
	1:20	SZ	TG	19.08.2026
PLANNUMMER				INDEX
008_05_RGW_N_BA2_RD_105				-