




Schnitt F-F

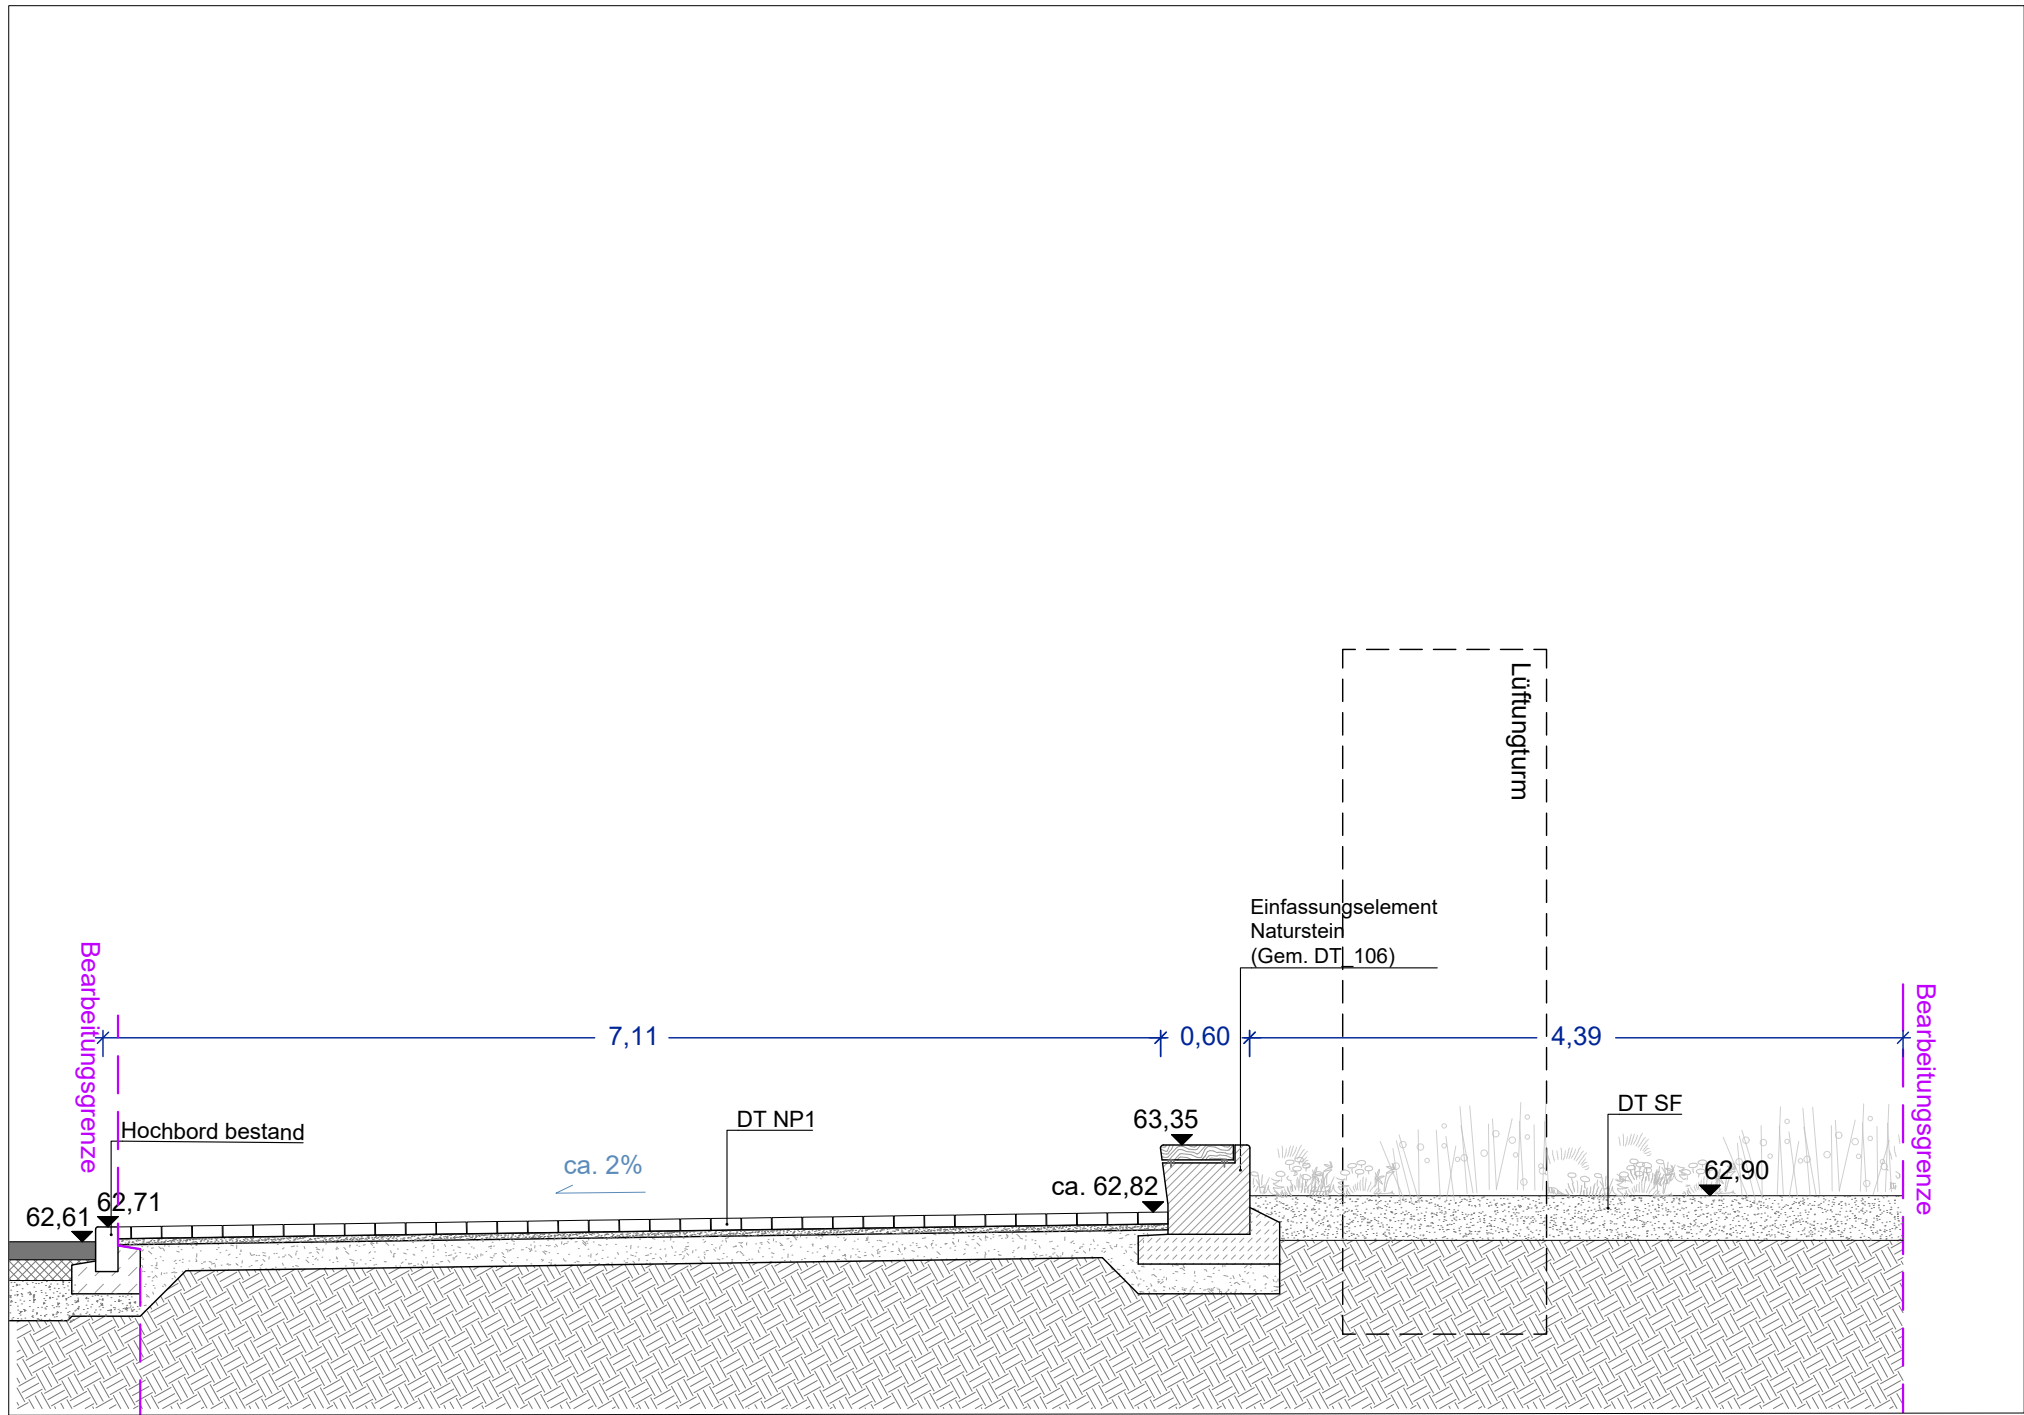


Schnitt K-K'

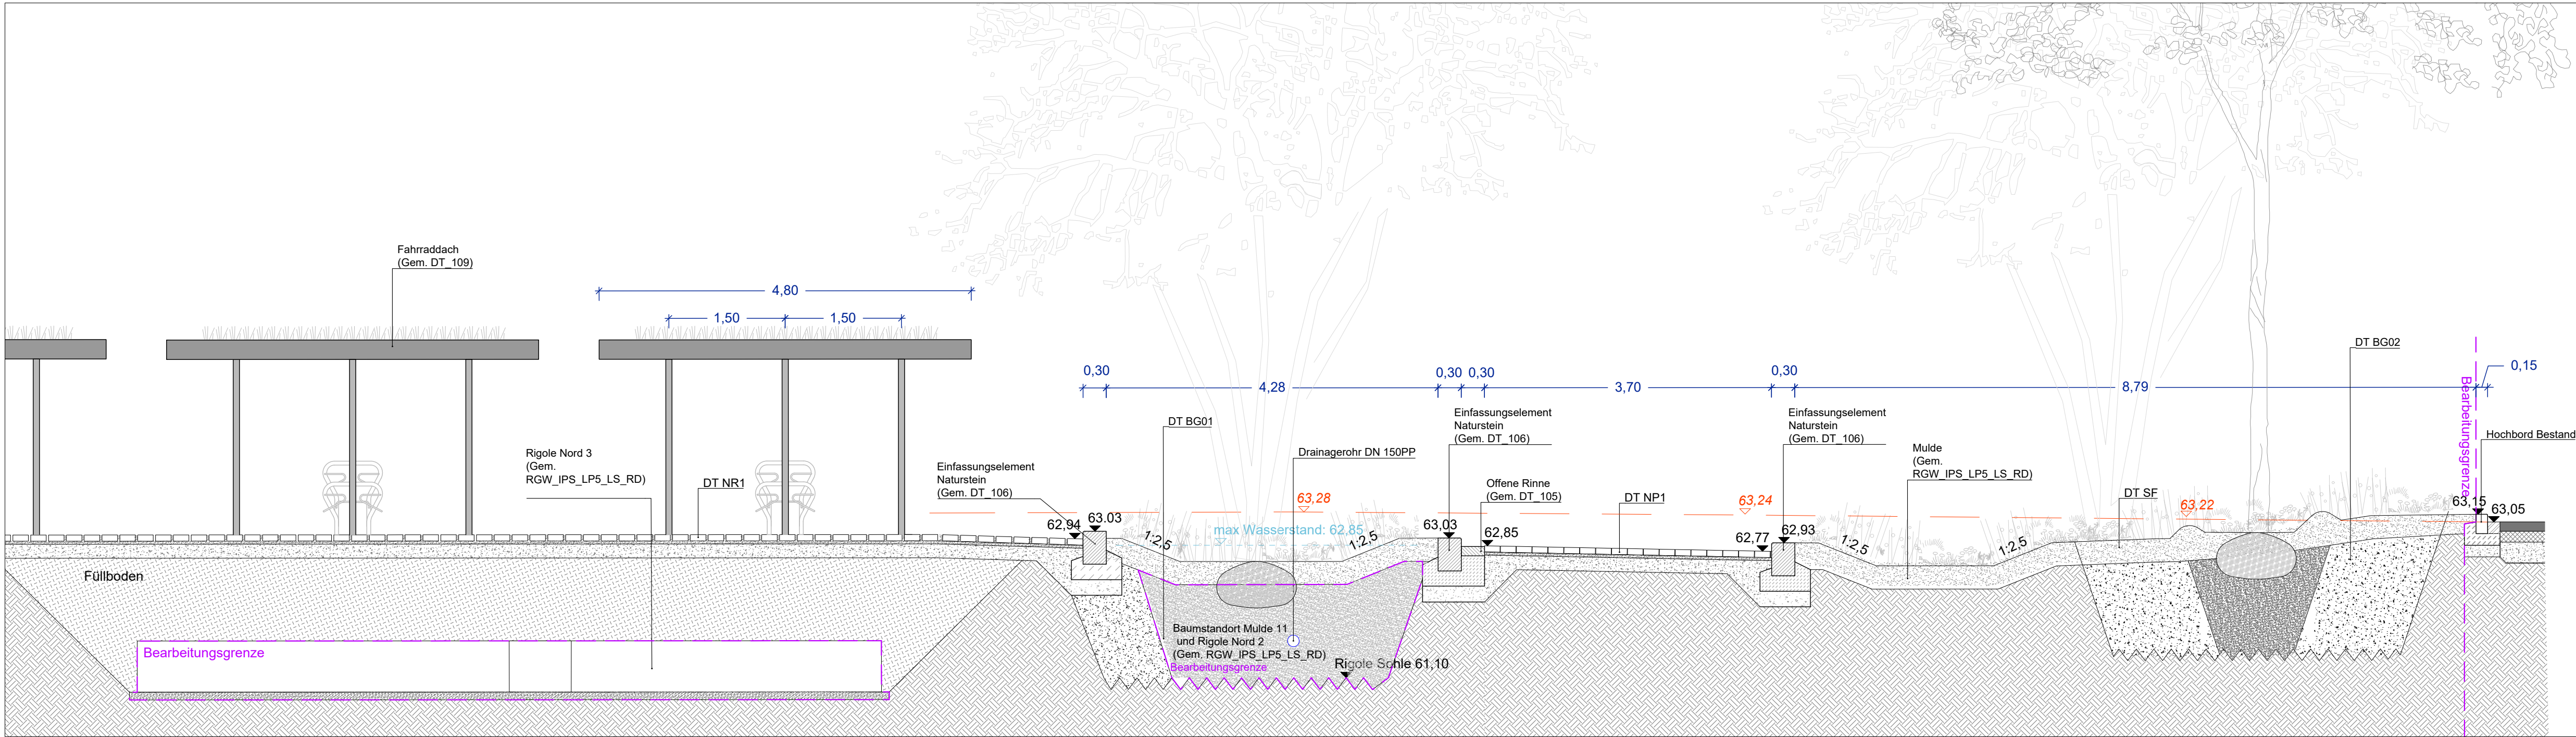


Schnitt G-G'

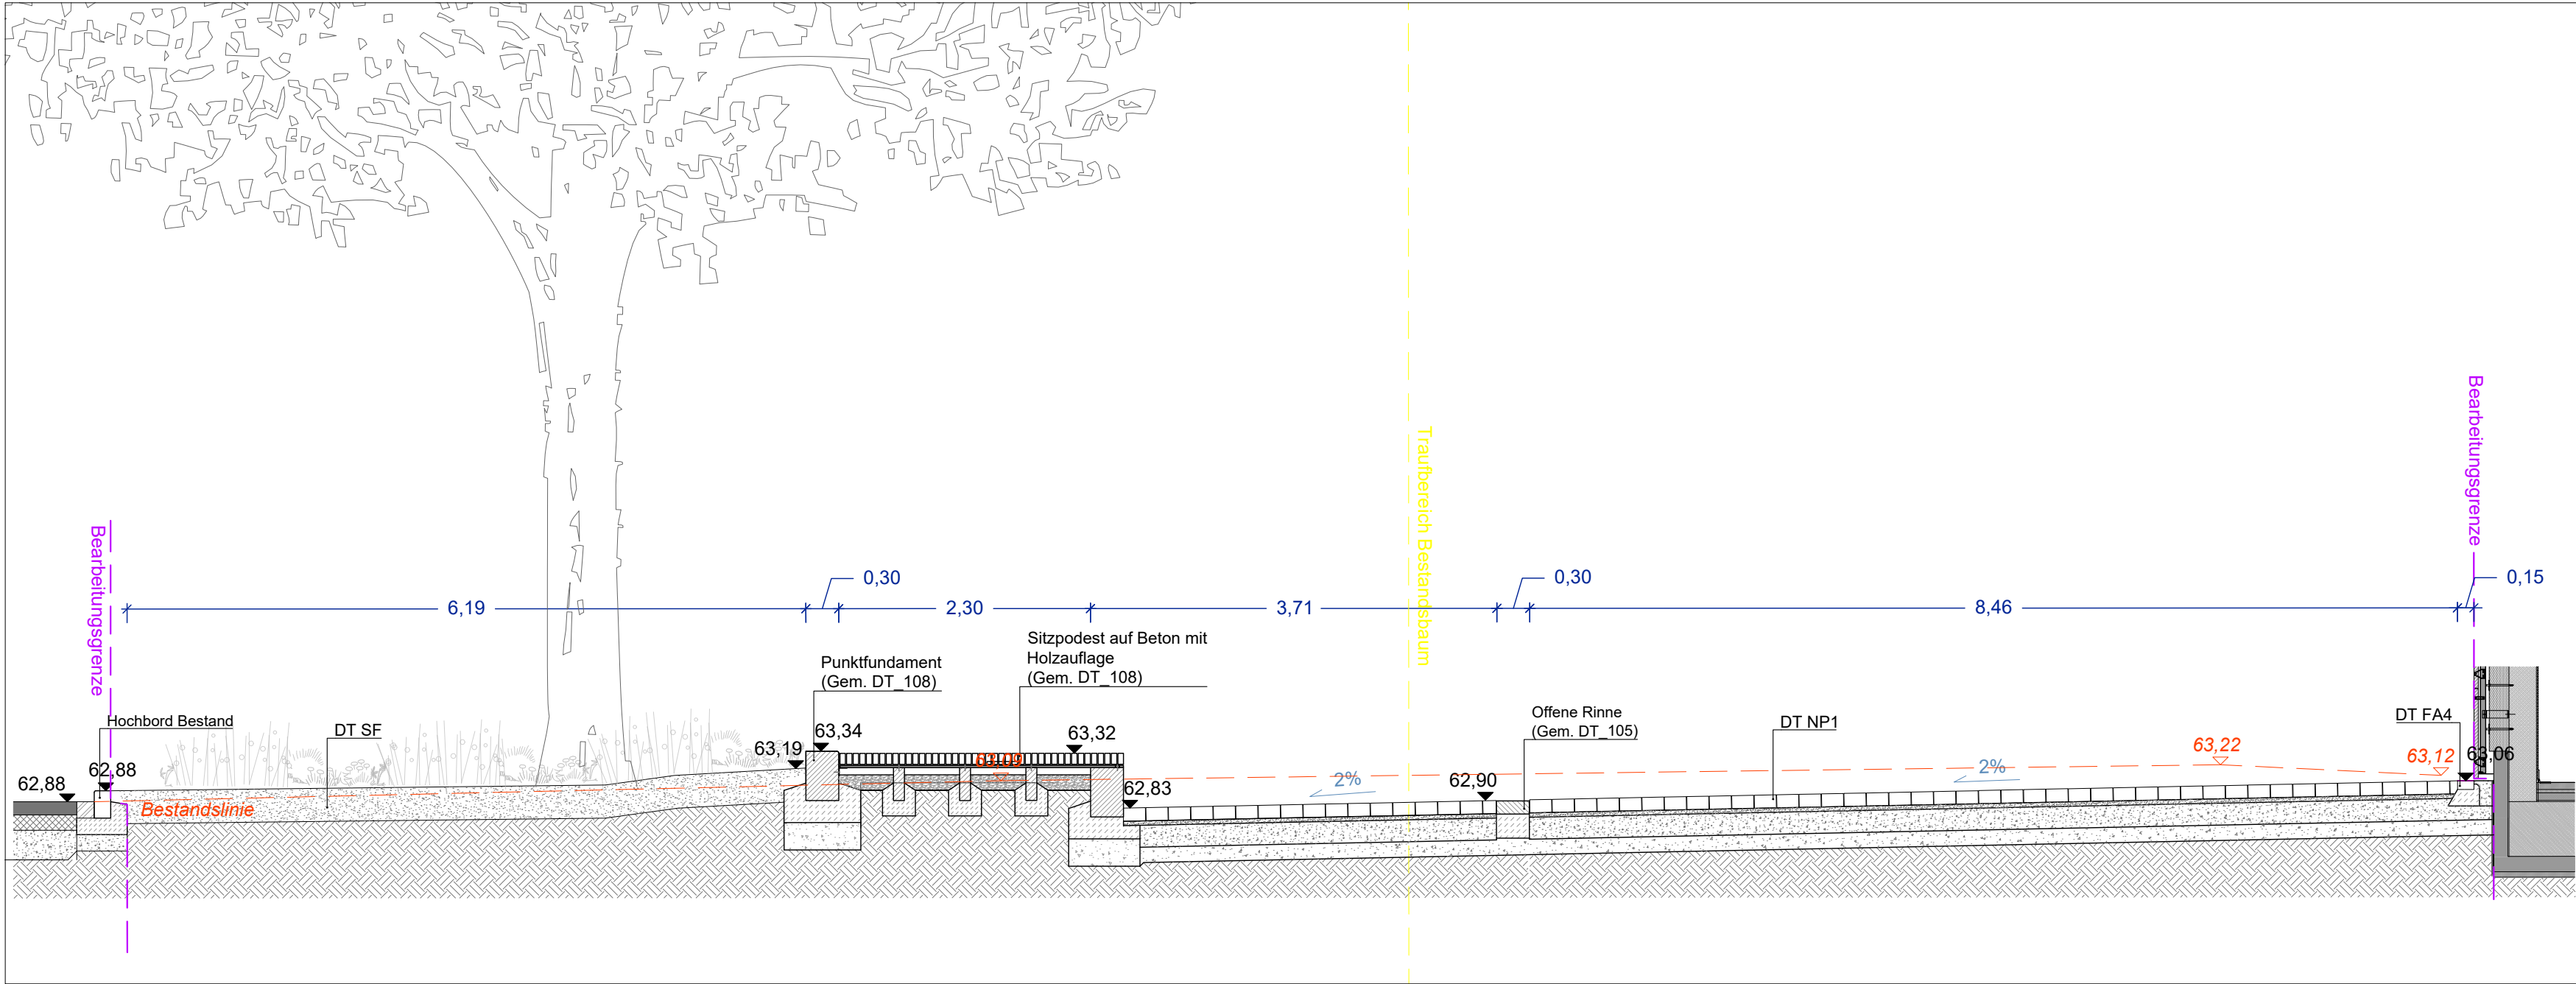

Schnitt I-I'

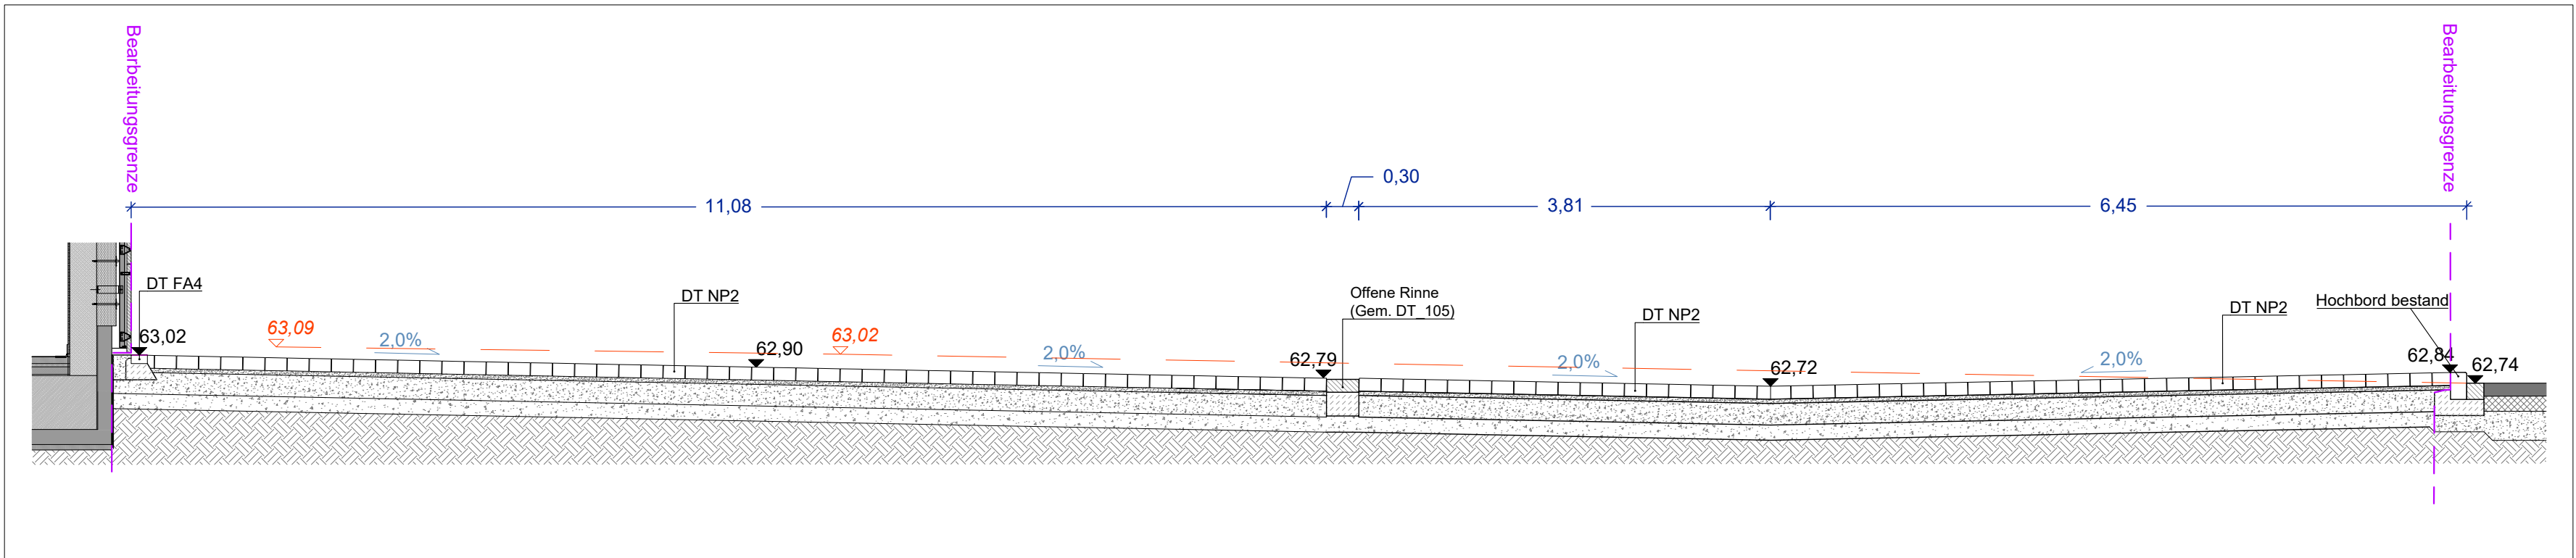


Schnitt H-H'

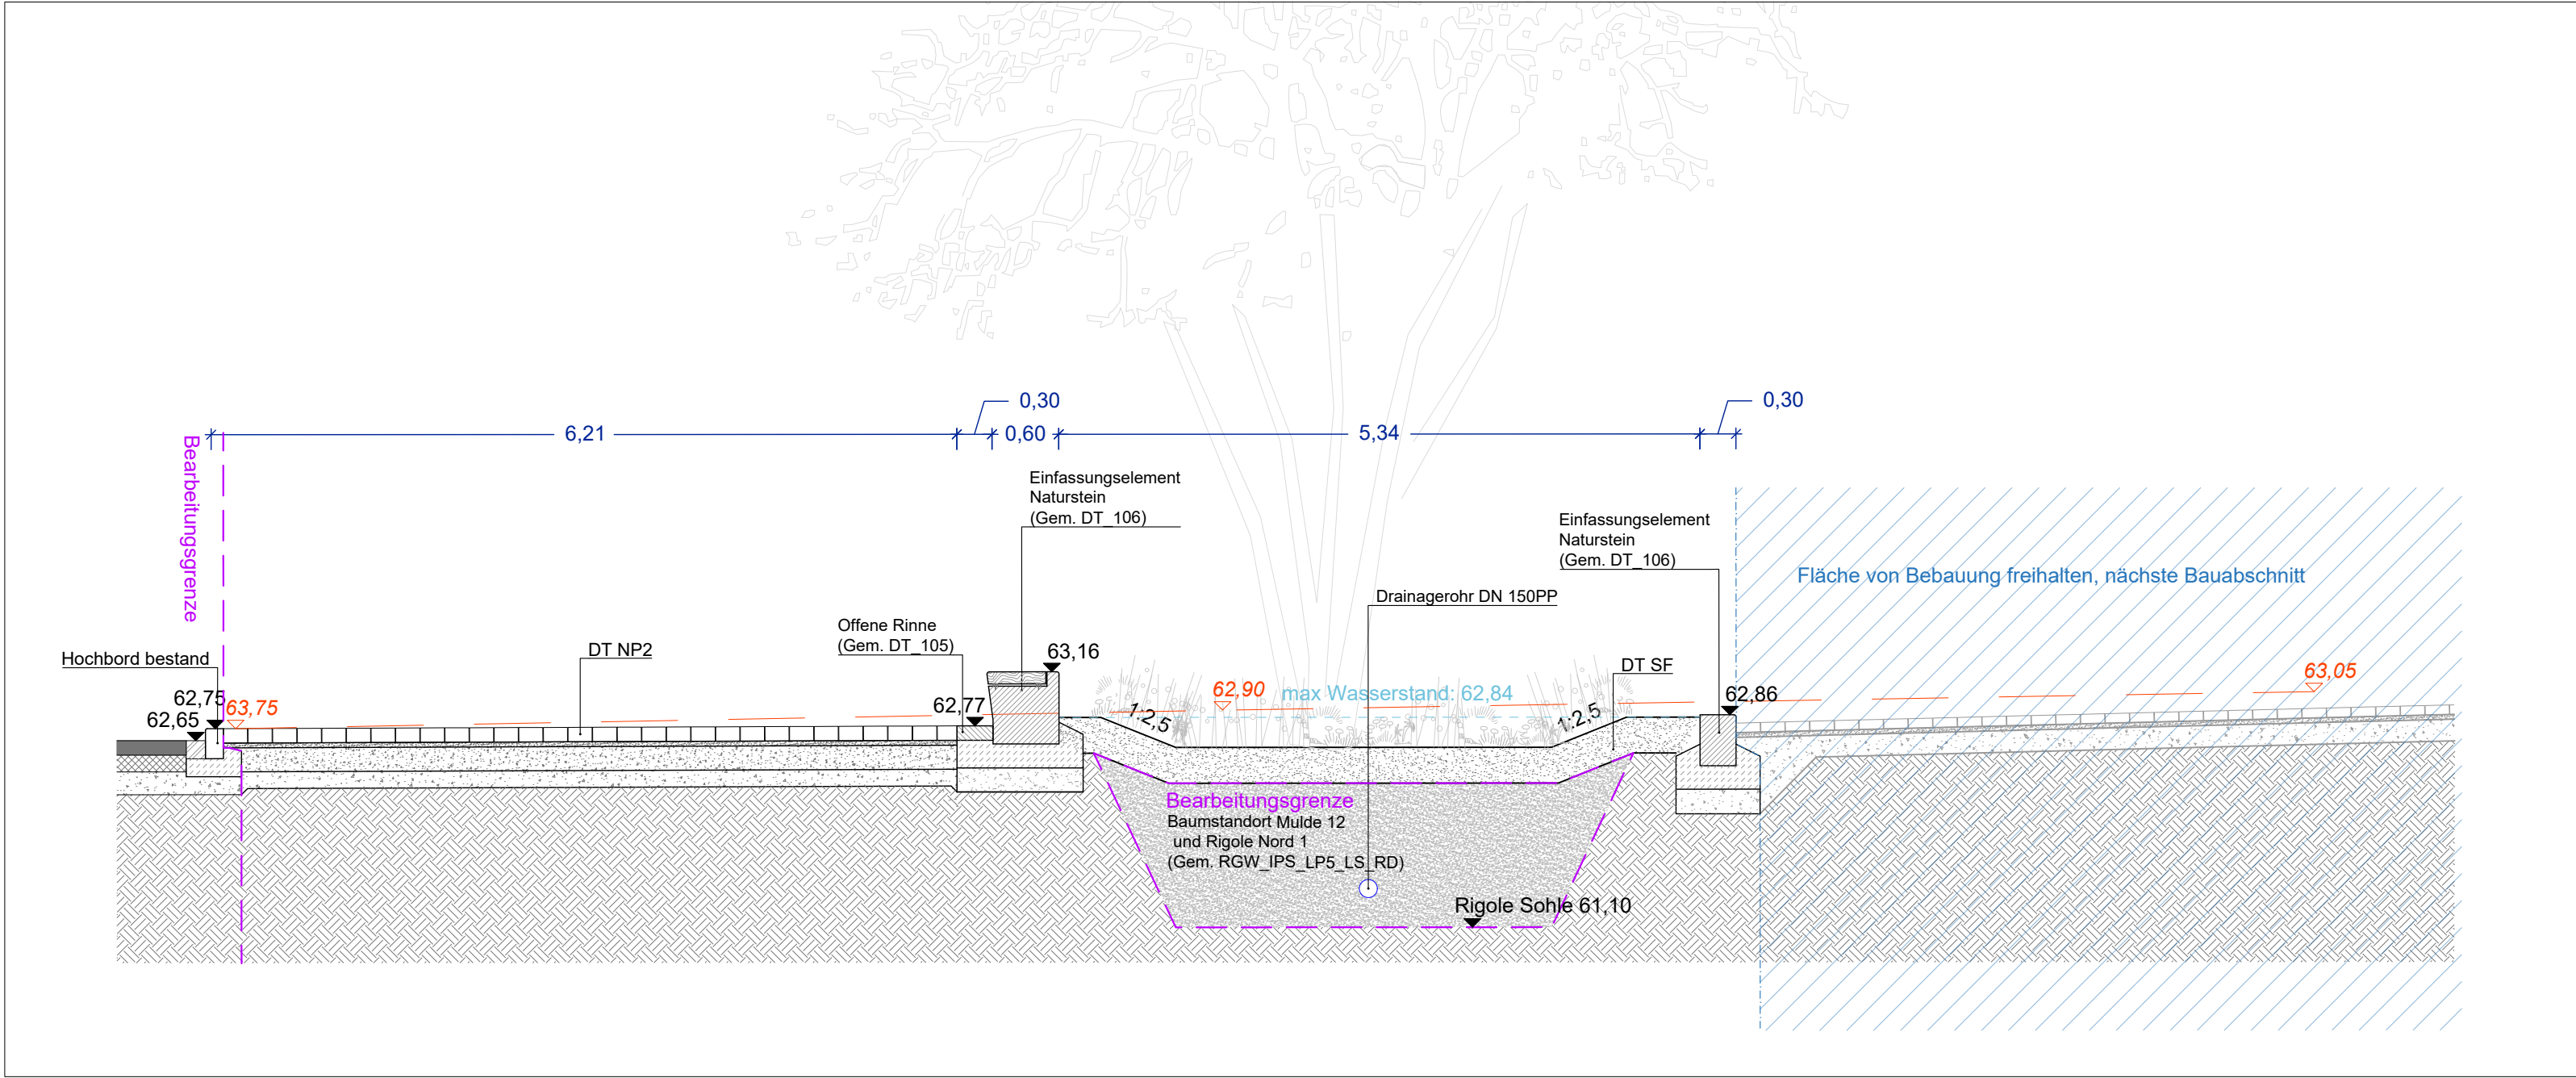

Schnitt J-J'

- Legende
- DT NP1: Natursteingeländer, begehbar (Gem. Regeldetails 008_05_RGW_N_BA2_RD_101)
 - DT NP2: Natursteingeländer, befahrbar (Gem. Regeldetails 008_05_RGW_N_BA2_RD_101)
 - DT NR1: Natursteingeländer mit Rasenfugen (Gem. Regeldetails 008_05_RGW_N_BA2_RD_101)
 - DT AS: Asphaltdecke, Bereich Parkplatz, befahrbar (Gem. Regeldetails 008_05_RGW_N_BA2_RD_101)
 - DT FA1: Fassadenanschluss Trufsteine Vegetationsfläche (Gem. Regeldetails 008_05_RGW_N_BA2_RD_104)
 - DT FA4: Fassadenanschluss Läuferzeile (Gem. Regeldetails 008_05_RGW_N_BA2_RD_104)
 - DT BG01: Baumpflanzung im Randbereich von befestigten Flächen (Gem. Regeldetails 008_05_RGW_N_BA2_RD_104)
 - DT BG02: Baumpflanzung im Pflanzfläche (Gem. Regeldetails 008_05_RGW_N_BA2_RD_104)
 - DT SF: Staudenfläche (Gem. Regeldetails 008_05_RGW_N_BA2_RD_103)
 - DT STR: Sträucher Stauden (Gem. Regeldetails 008_05_RGW_N_BA2_RD_103)
 - DT TB: Tiefbord (Gem. Regeldetails 008_05_RGW_N_BA2_RD_102)
 - DT HB2: Hochbord gerade (Gem. Regeldetails 008_05_RGW_N_BA2_RD_102)

D			
C			
B			
A			
INDEX	DATUM	GEZ	ÄNDERUNGSGEHALT

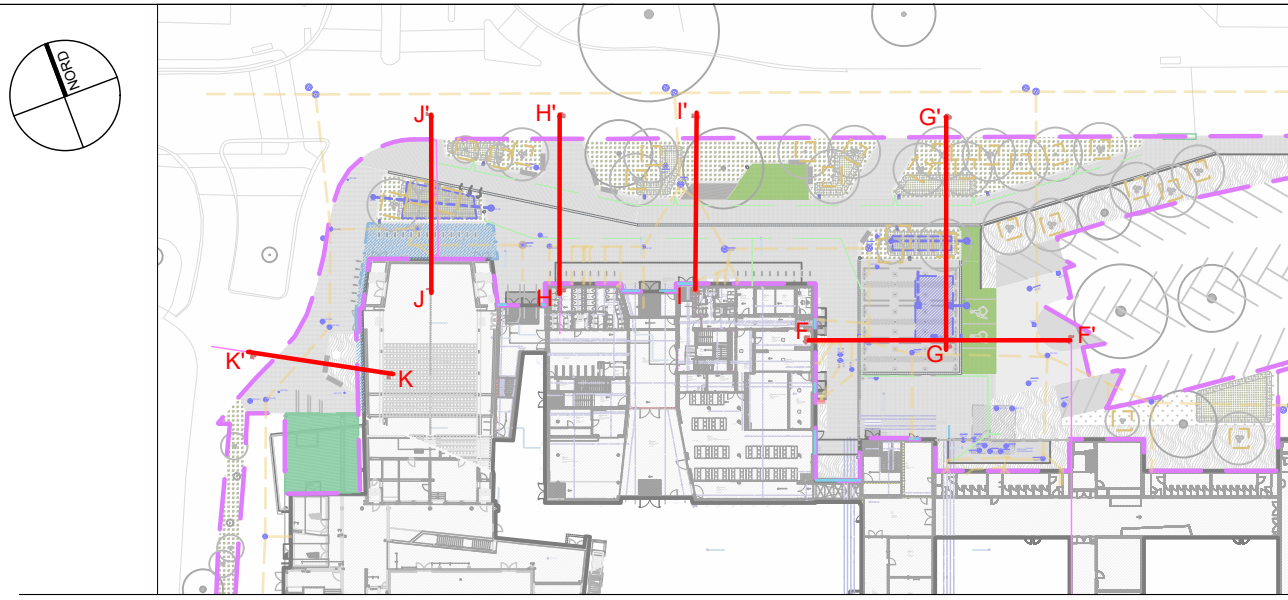

PROJEKT BAUVORHABEN	Ratsgymnasium Wolfsburg Freianlagenplanung
BAUHERR	Stadt Wolfsburg
vertreten durch:	Direktor: 36 D-38446 Wolfsburg
PLANVERFASSER	
ARCHITEKT	
PLANNHALT	Geländeschnitte FF', GG', II', HH', JJ', KK'
LEISTUNGSPHASE	AUSFÜHRUNGSPLANUNG
PLANDATEN:	MASSSTAB 1:50
GEZEICHNET	MM
GEPRÜFT	TG
DATUM	19.08.2026
PLANFORMAT	A0
PLANNUMMER	008_05_RGW_N_BA2_SN
INDEX	-