




DT 01 - Betonpflaster, befahrbar BK 1,0
(gem. RStO '12/24, Tafel 3, Zeile 1)
M 1:20

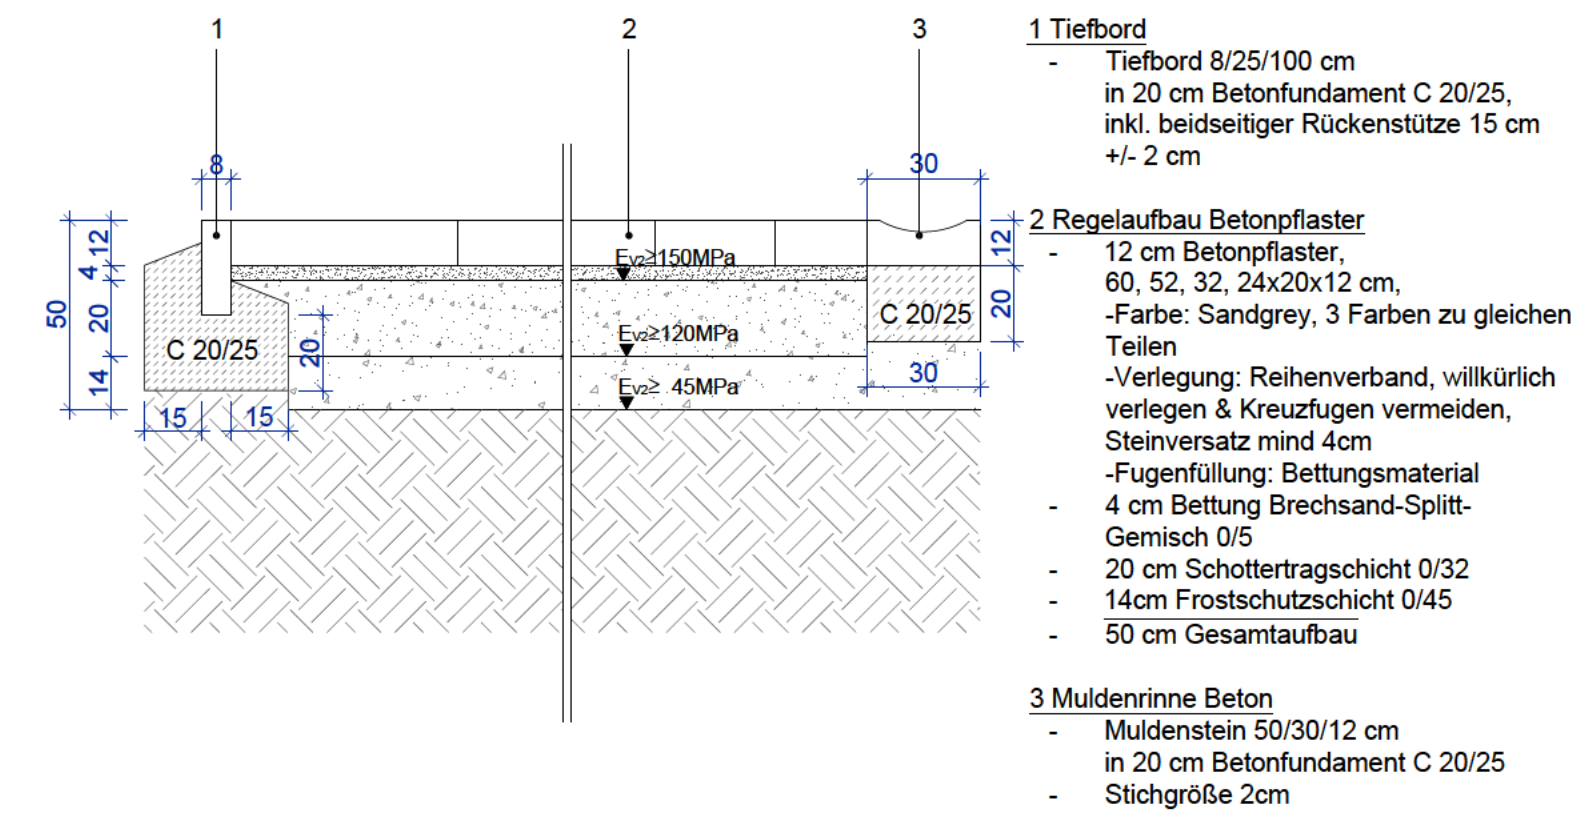


DT 02 - Rasenfugenpflaster und Gitterplatten, befahrbar NFw
(gem. FLL begrünbare Flächenbef., Abbildung 4, Zeile 1) angepasst an RSTO
M 1:20

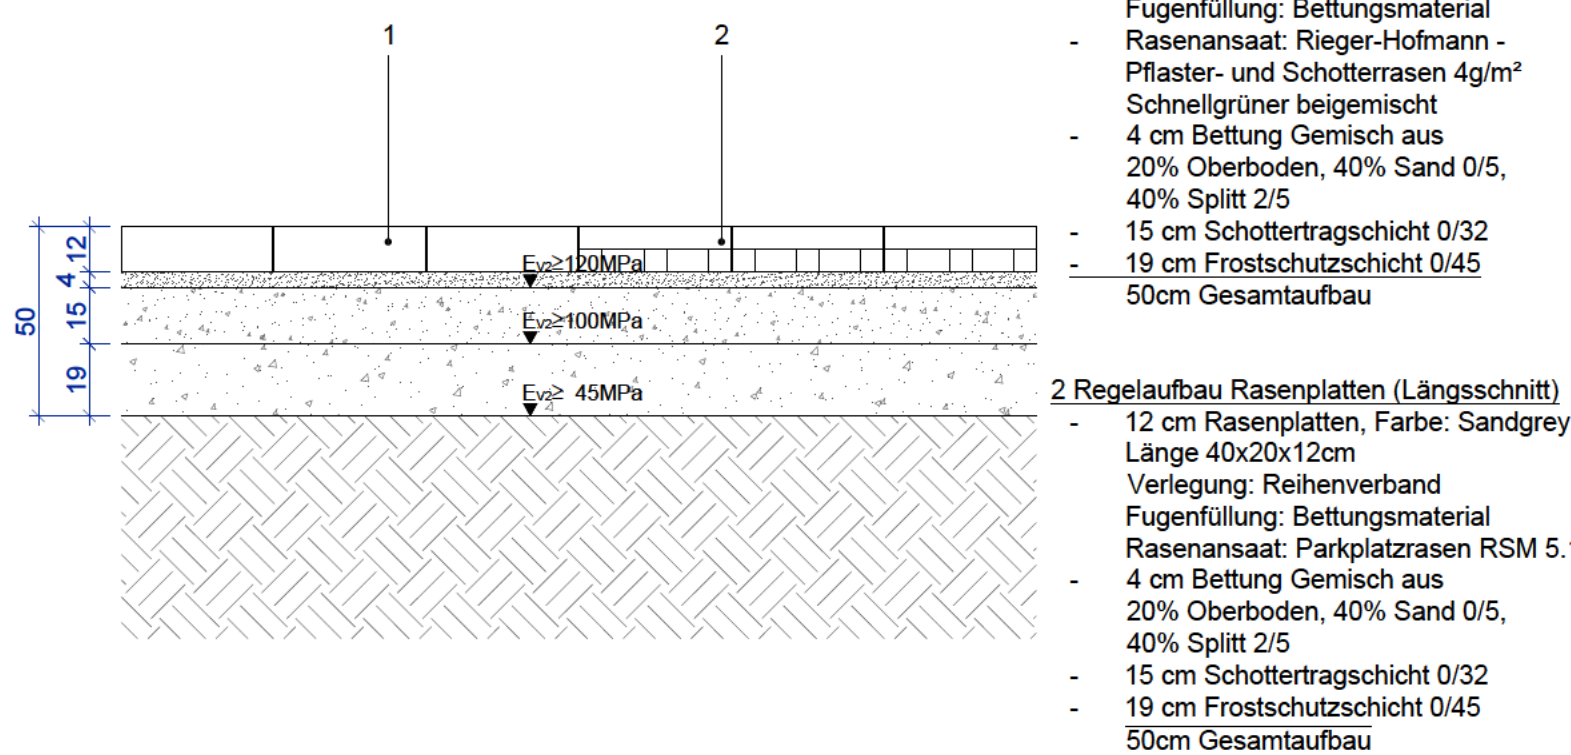


DT 03 - Rasenfugenpflaster, begebar
(gem. FLL begrünbare Flächenbef., Abbildung 1, Zeile 1) N1
M 1:20

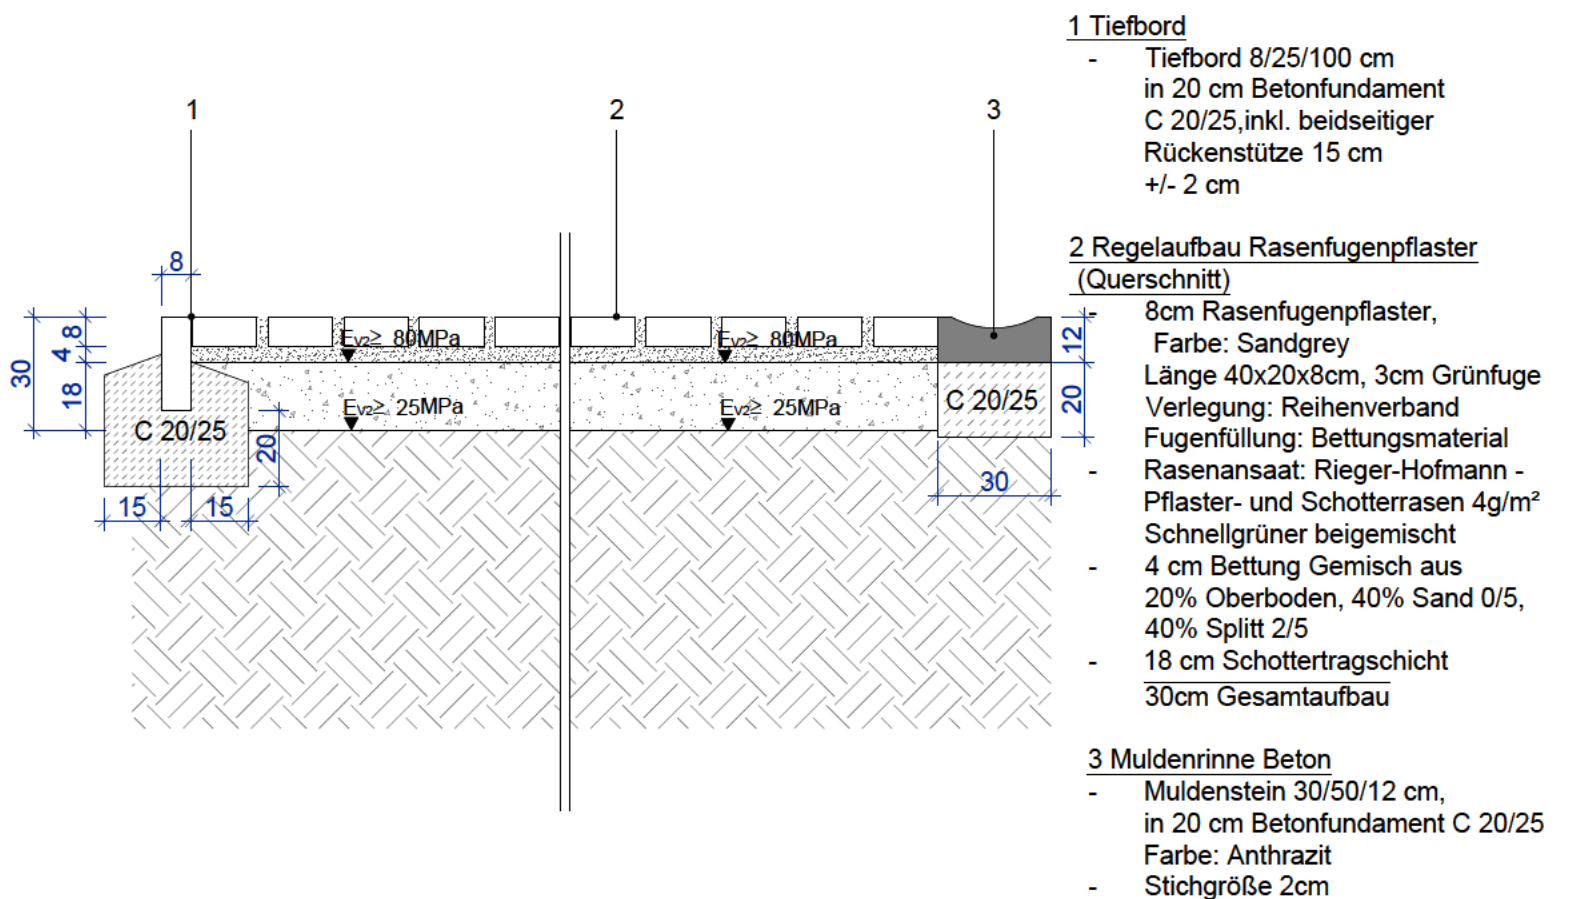

DT 06 - EPDM Belag, Fallschutzhöhe 3m
M 1:20
* Anschlussbauteile an EPDM Belag sind mit Primer vorzubehandeln

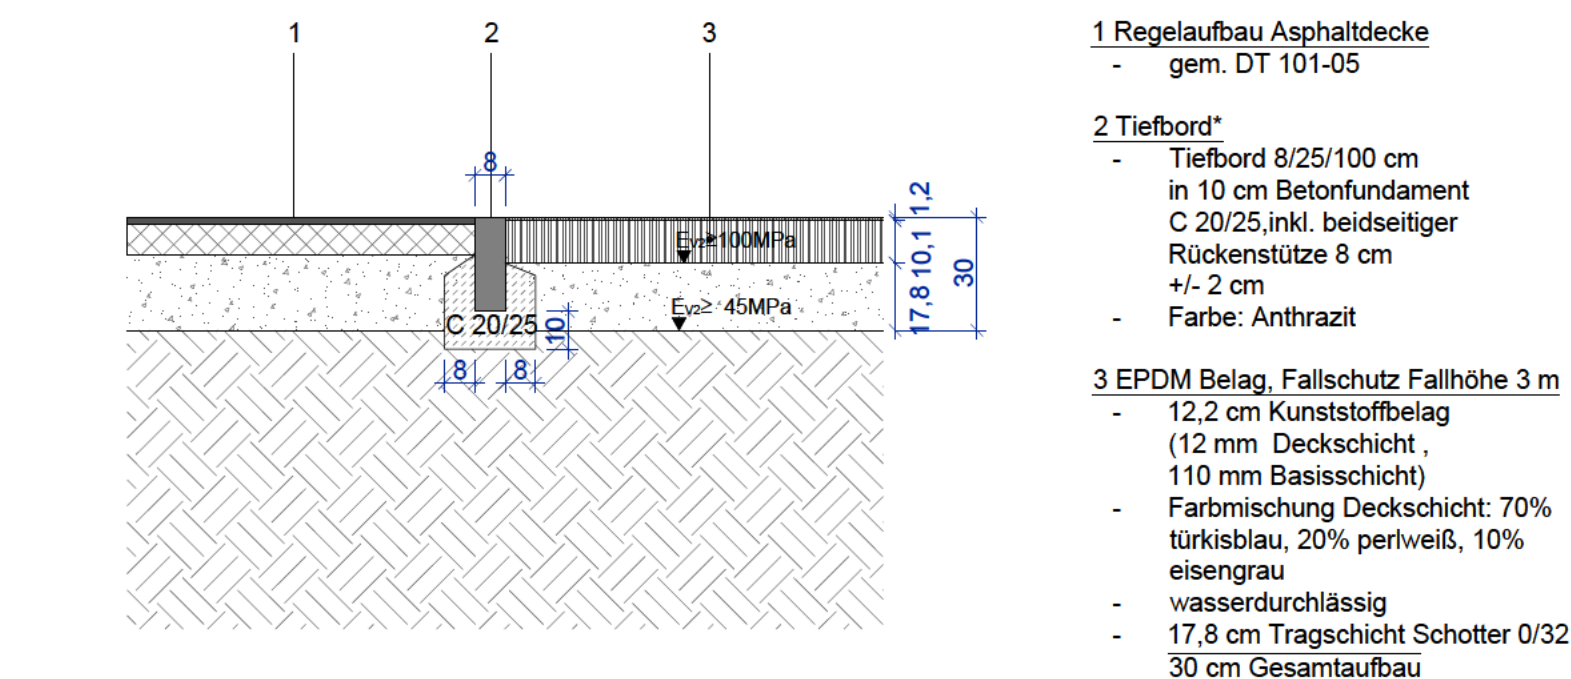


DT 02.1 - Betonpflaster - Rasenplatten -
Rasenfugenpflaster Verlegemuster
M 1:20

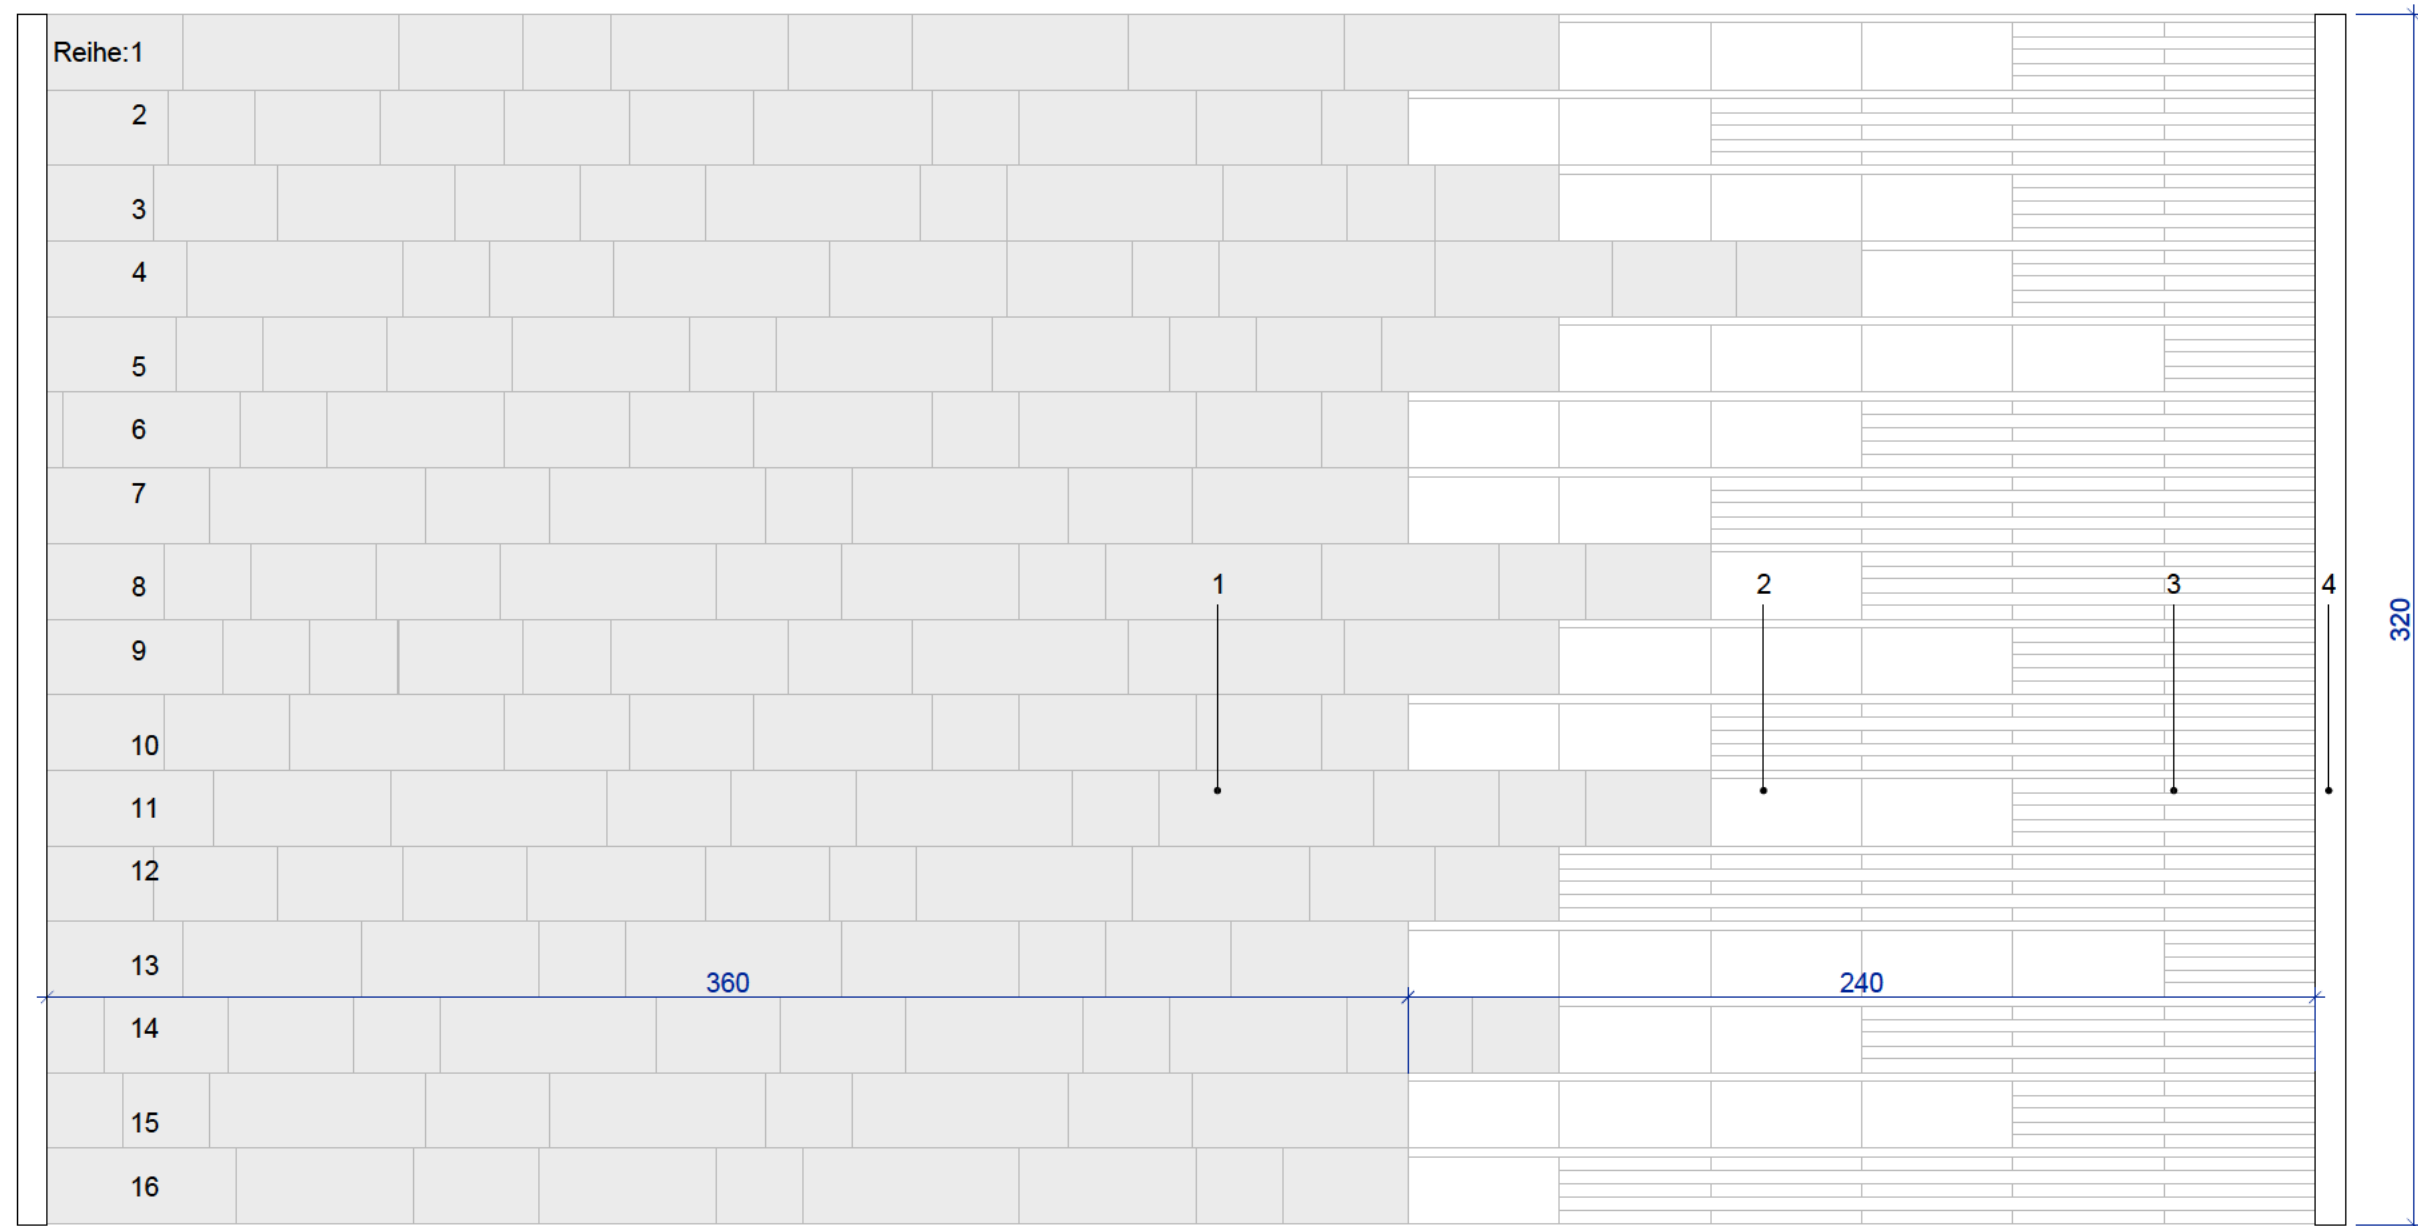

Verlegung von Betonpflaster,
Rasenfugenpflaster & Gitterplatten
System wiederholt sich nach
16 Reihen gem. dem Verlegemuster

- 1 Betonpflaster gem. DT 01
- 2 Rasenfugenpflaster gem. DT 02
- 3 Gitterplatten gem. DT 02
- 4 Tiefboard gem. DT 01

DT 09 - Intarsienplatten - Bodenplatten
M 1:20

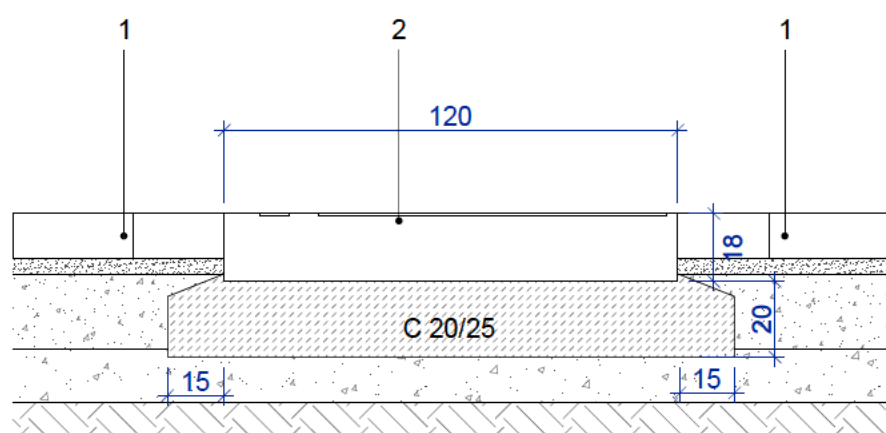


- 1 Regelaufbau Betonpflaster
 - gem. DT 101 - 01

- 2 Intarsienplatte - Bodenplatte
 - Format 120x75x18 cm
 - Farbe: sand grey
 - Farbzig abgesetzter Unterstrich und Ziffer, Ziffer gem. LP, t=15mm
 - in 20cm Betonfundament C20/25, inkl beiseitiger Rückenstütze 15cm +/- 2cm

DT 09.1 - Intarsienplatten - Bodenplatten
Verlegemuster
M 1:20




DT 04 - Betonpflaster Rundformat, begehbar
(gem. RStO '12/24, Tafel 6, Zeile 1)
M 1:20

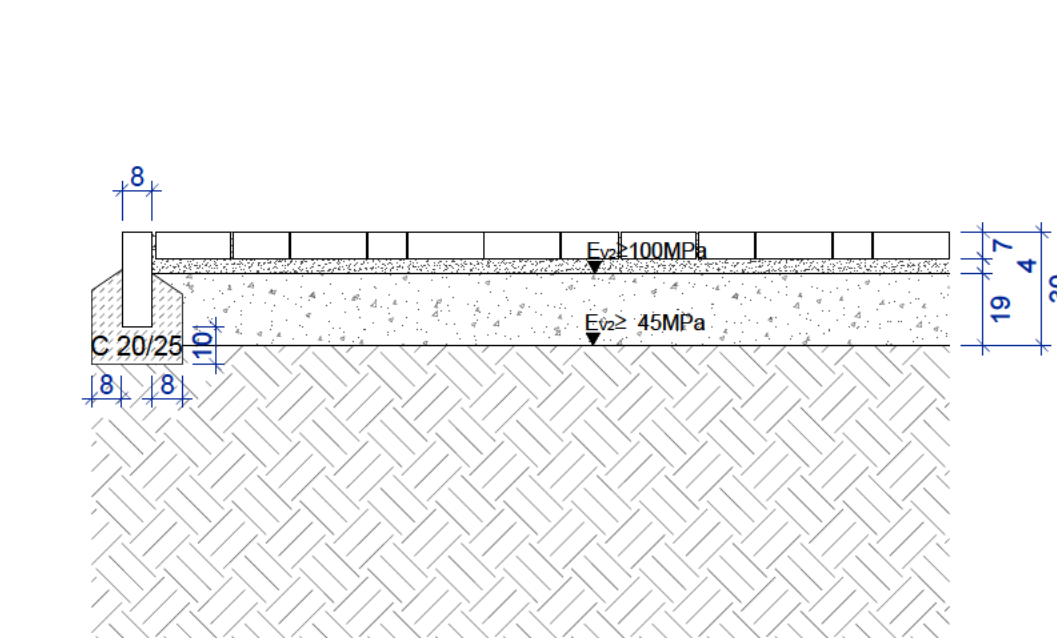


- 1 Tiefbord
 - Tiefbord 8/25/100 cm
 - in 10 cm Betonfundament
 - C 20/25 inkl. beidseitiger Rückenstütze 8 cm
 - +/- 2 cm
- 2 Regalaufbau Betonpflaster
 - 7 cm Betonpflaster
 - Rundformat
 - versch. Längen x 20x7 cm,
 - Verlegung: Wilder Verband
 - Fugenfüllung: Bettungsmaterial
 - 4 cm Bettung Brechsand-Splitt-Gemisch 0/5
 - 19 cm Schottertragschicht 0/32
 - 30 cm Gesamtpflaster

DT 05 - Asphalt, begehbar
(gem. RSTO '12/24, Tafel 6, Zeile 1)
M 1:20

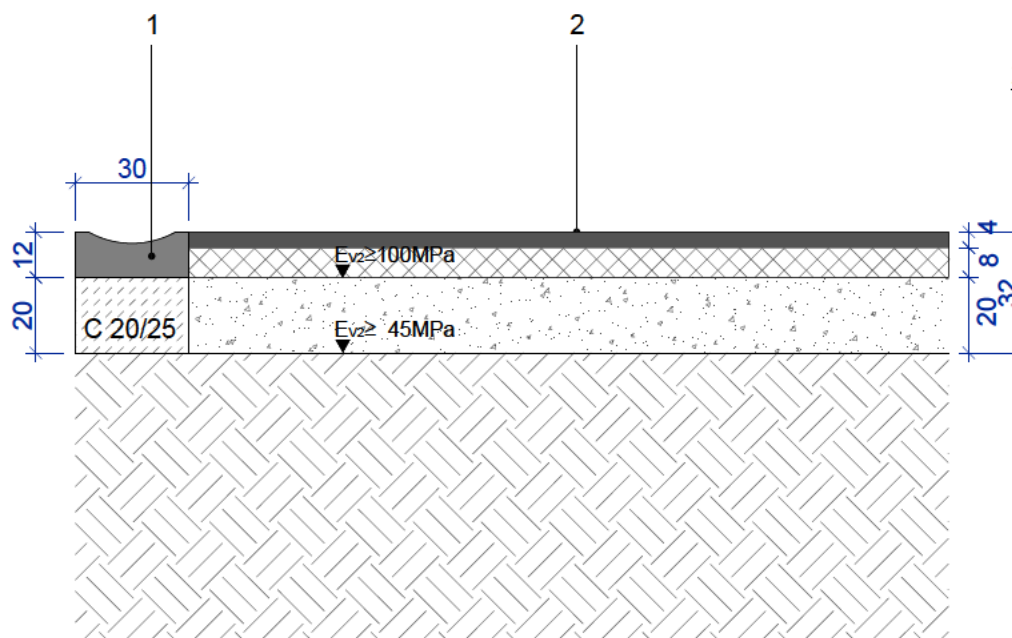


- 1 Muldenrinne Beton
 - Muldenstein 30/50/12 cm, in 20 cm Betonfundament C 20/25
 - Farbe: Anthrazit
 - Stichgröße 2cm
- 2 Regelaufbau Asphaltdecke
 - 12 cm Asphaltdecke u. Tragschicht (4cm Asphaltdecke- / 8cm Tragschicht)
 - separate Bestellung Mischgut bei Deutag Hannover
 - Aufhellung Deckschicht durch weißen Lysit
 - Zuschlag komplett in Deckschicht beigemischt (2/5, 5/8, 8/11), keine Einstreu
 - anstelle PMB soll normales Bindemittel 50/70 verwendet werden
 - auf stabilisierende Zuschläge (Sasobit, Viapog) verzichten
 - 3 fach kugelförmig im Nachgang
 - 20 cm Schottertragschicht 0/32
 - 30 cm Gesamtaufbau
- Anschluss an Muldenrinne durch Verwendung von Fugenband

DT 07 - EPDM Belag, Fallschutzhöhe 2m
M 1:20
* Anschlussbauteile an EPDM Belag sind mit Primer vorzubeha

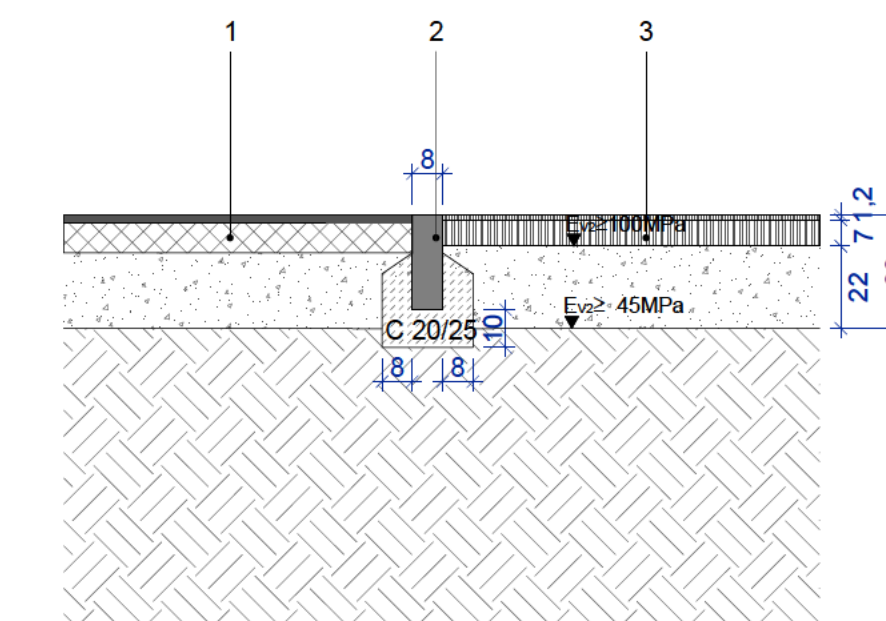


- 1 Regelaufbau Asphaltdecke
 - gem. DT 101-05
- 2 Tiefbord*
 - Tiefbord 8/25/100 cm
in 10 cm Betonfundament
C 20/25, inkl. beidseitiger
Rückenstütze 8 cm
± 2 cm
 - Farbe: Anthrazit
- 3 EPDM Belag, Fallschutz Fallhöhe 2 m
 - 8,2 cm Kunststoffbelag
(12 mm farbige Deckschicht,
70 mm Basisschicht)
 - Farbmischung Deckschicht: 70% türkisblau,
20% perlweiß, 10% eisengrau
 - wasserdurchlässig
 - 21,8 cm Tragschicht Schotter 0/32
30 cm Gesamtaufbau

DT 08 - EPDM Belag, kein Fallschutz
M 1:20
* Anschlussbauteile an EPDM Belag sind mit Primer vorzubereiten

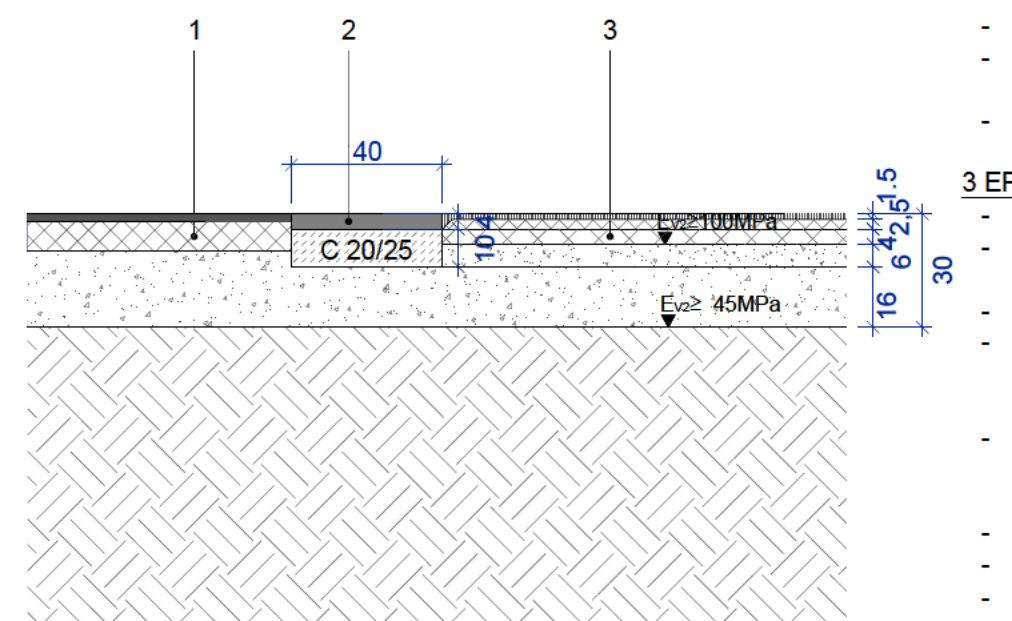

- **1 Regelaufbau EPDM**
 - gem. DT 101-05
- **2 Betonplatte, Sockel Ballfangzaun***
 - Format 40x40x4 cm
 - in 10 cm Betonfundament C 20/25
 - Oberfläche: sandgestrahlter Hartgestein
 - Edelsplitt Vorsatz
 - Farbe: Anthrazit
- **3 EPDM Belag, kein Fallschutz**
 - 1,5 cm EPDM-Granulat
 - Farbmischung Deckschicht: 70% türkisblau, 20% perlweiß, 10% eisengrau
 - wasserdurchlässig
 - 2,5 cm obere Tragschicht, bituminös gebunden, wasserdurchlässig, Asphaltat PA 8, B 70/100 o. 25-/55-55A
 - 6 cm mittlere Tragschicht, bituminös gebunden, wasserdurchlässig, Asphaltat PA 16, B 70/100 o. 25-/55-55A
 - 6 cm Nivellierschicht, Schotter 0/16
 - 16 cm Tragschicht Schotter 0/32 mm
 - 30 cm Gesamtaufbau

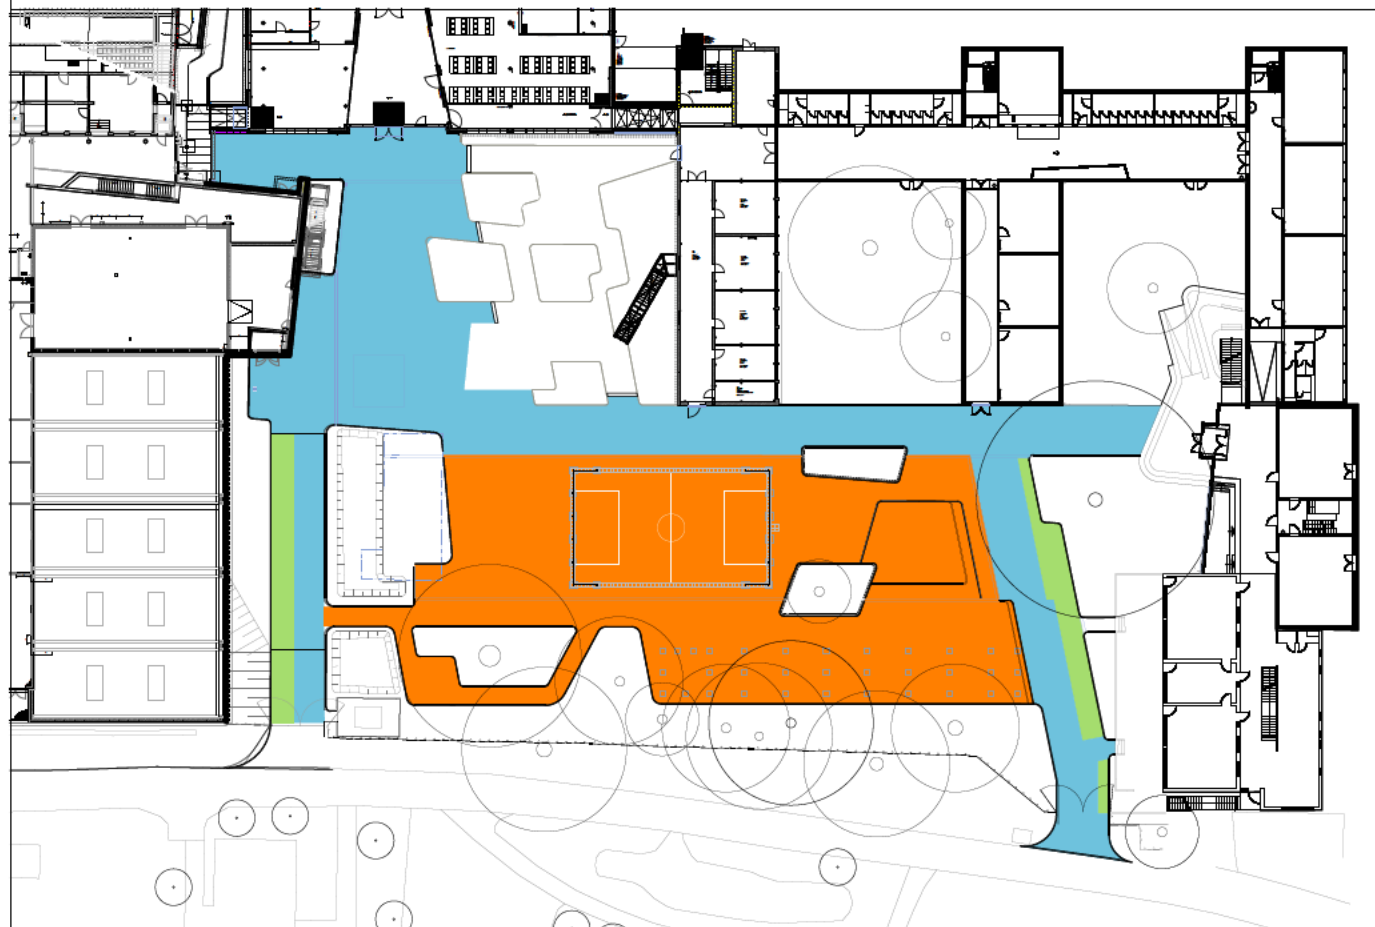

Belastungsklasse 1,0 befahrbar


Belastungsklasse NFW befahrbar

Belastungsklasse begehbar

Sämtliche Maße und Höhenangaben sowie der Leitungsbestand sind vom Auftragnehmer eigenverantwortlich zu prüfen, Unstimmigkeiten sind der Bauleitung unverzüglich mitzuteilen.

Diese Planunterlagen sind **ausschließlich für die Ausschreibung** bestimmt. Änderungen und Ergänzungen bleiben vorbehalten. Für die Ausführung sind gesondert freigegebene Ausführungspläne maßgeblich.

-	19.08.2026	-	Übergabe Planung
INDEX	DATUM	GEZ	ÄNDERUNGSGEHALT

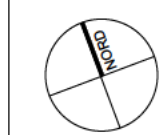

PROJEKT/BAUVORHABEN

Ratsgymnasium Wolfsburg
Freianlagenplanung

BAUHERR

Stadt Wolfsburg

vertreten durch:

Geschäftsbereich Grün | Grün und Freiraumplanung
Dieselstr. 36
D-38446 Wolfsburg

PLANVERFASSEN

ARCHITEKT

PLANINHALT

Regelaufbauten Beläge

LEISTUNGSPHASE

AUSFÜHRUNGSPLANUNG

PLANDATEN:	MASSTAB 1:20	GEZEICHNET	GEPRÜFT	DATUM 19.08.2026	PLANFORMAT 841x594 mm
	PLANNUMMER 008_05_RGW_S_BA2_DT101				INDEX -