

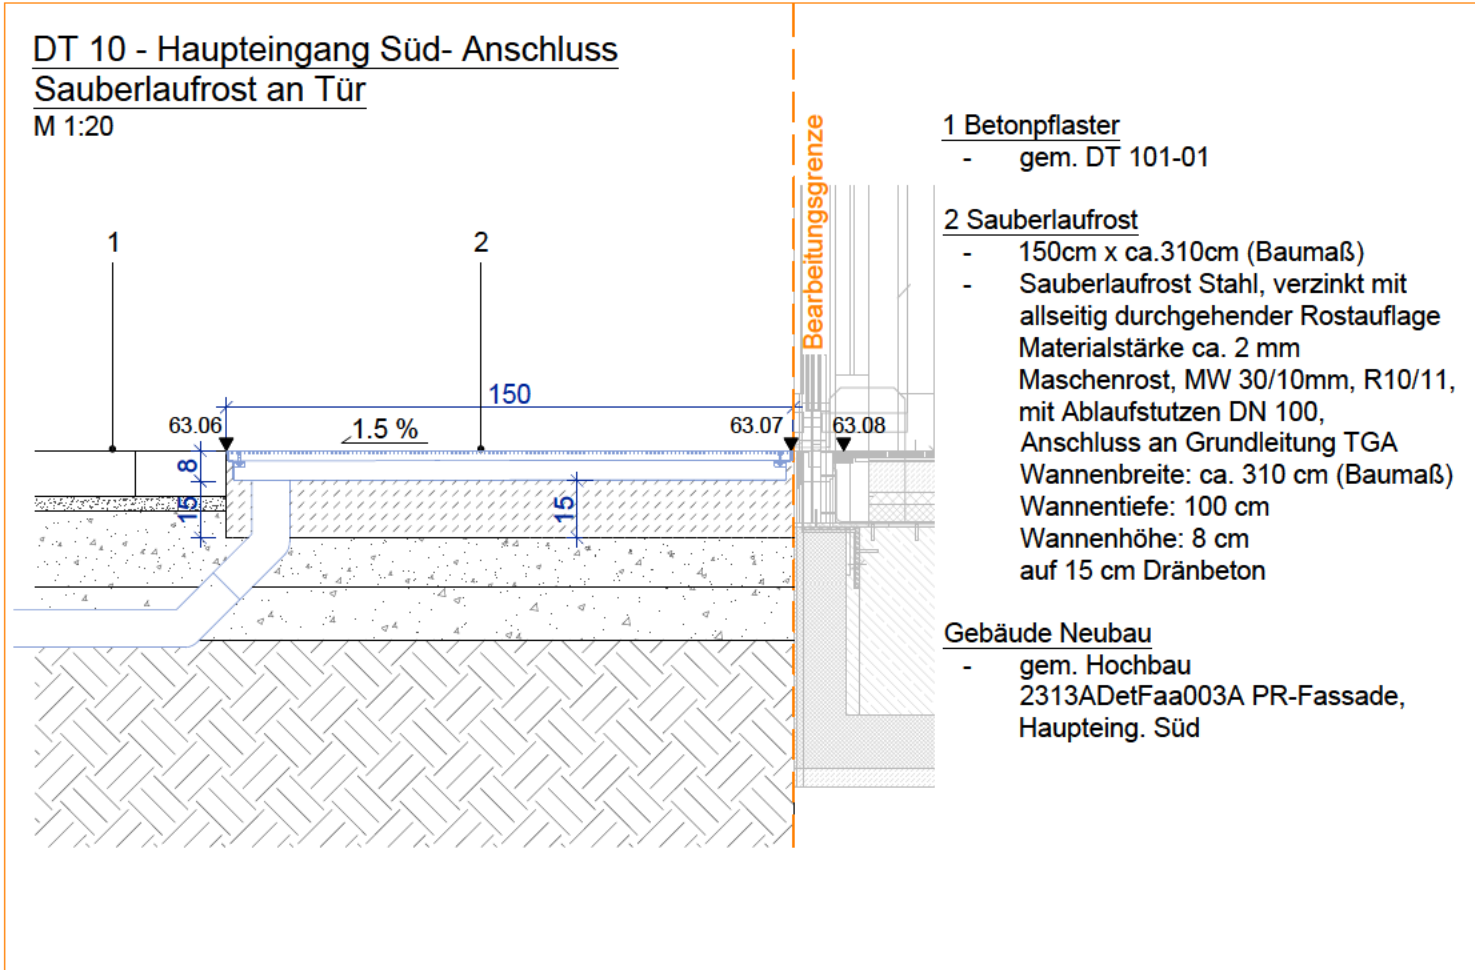
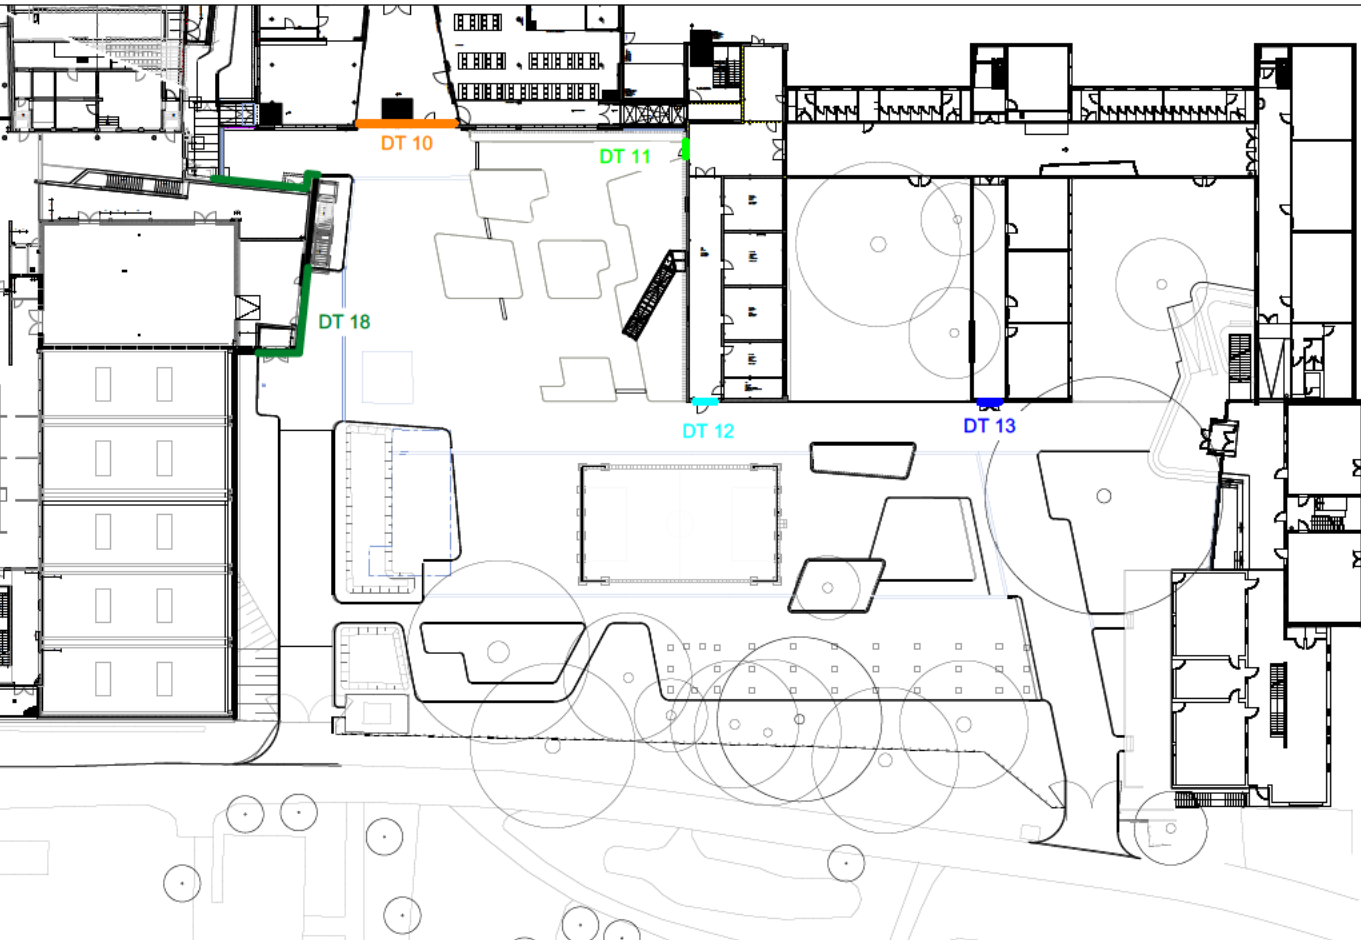
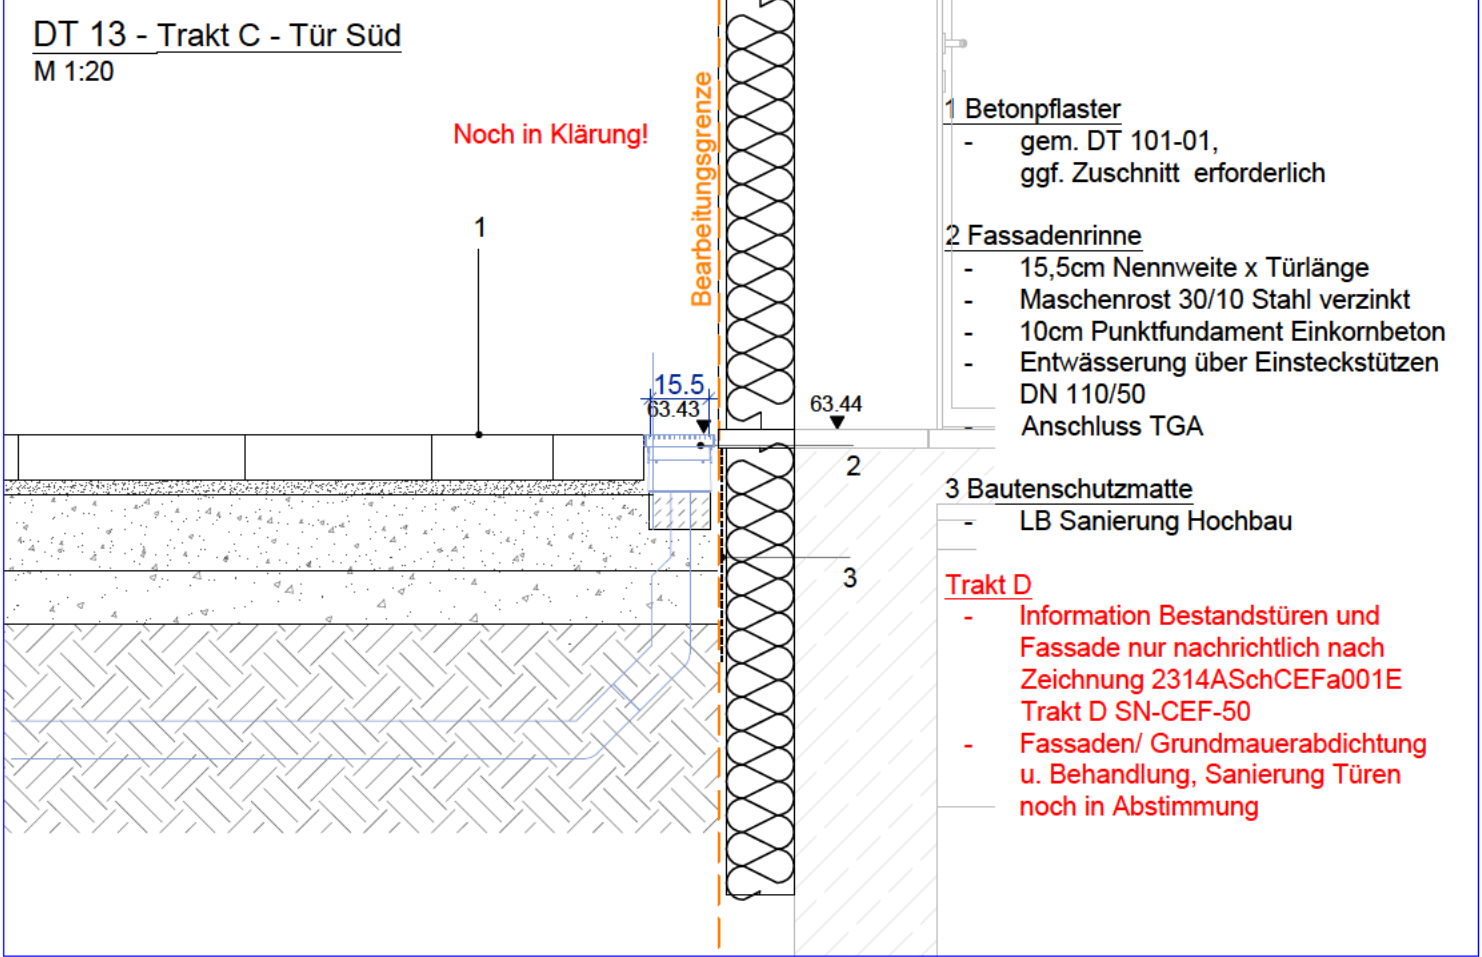


Fassaden Neubau

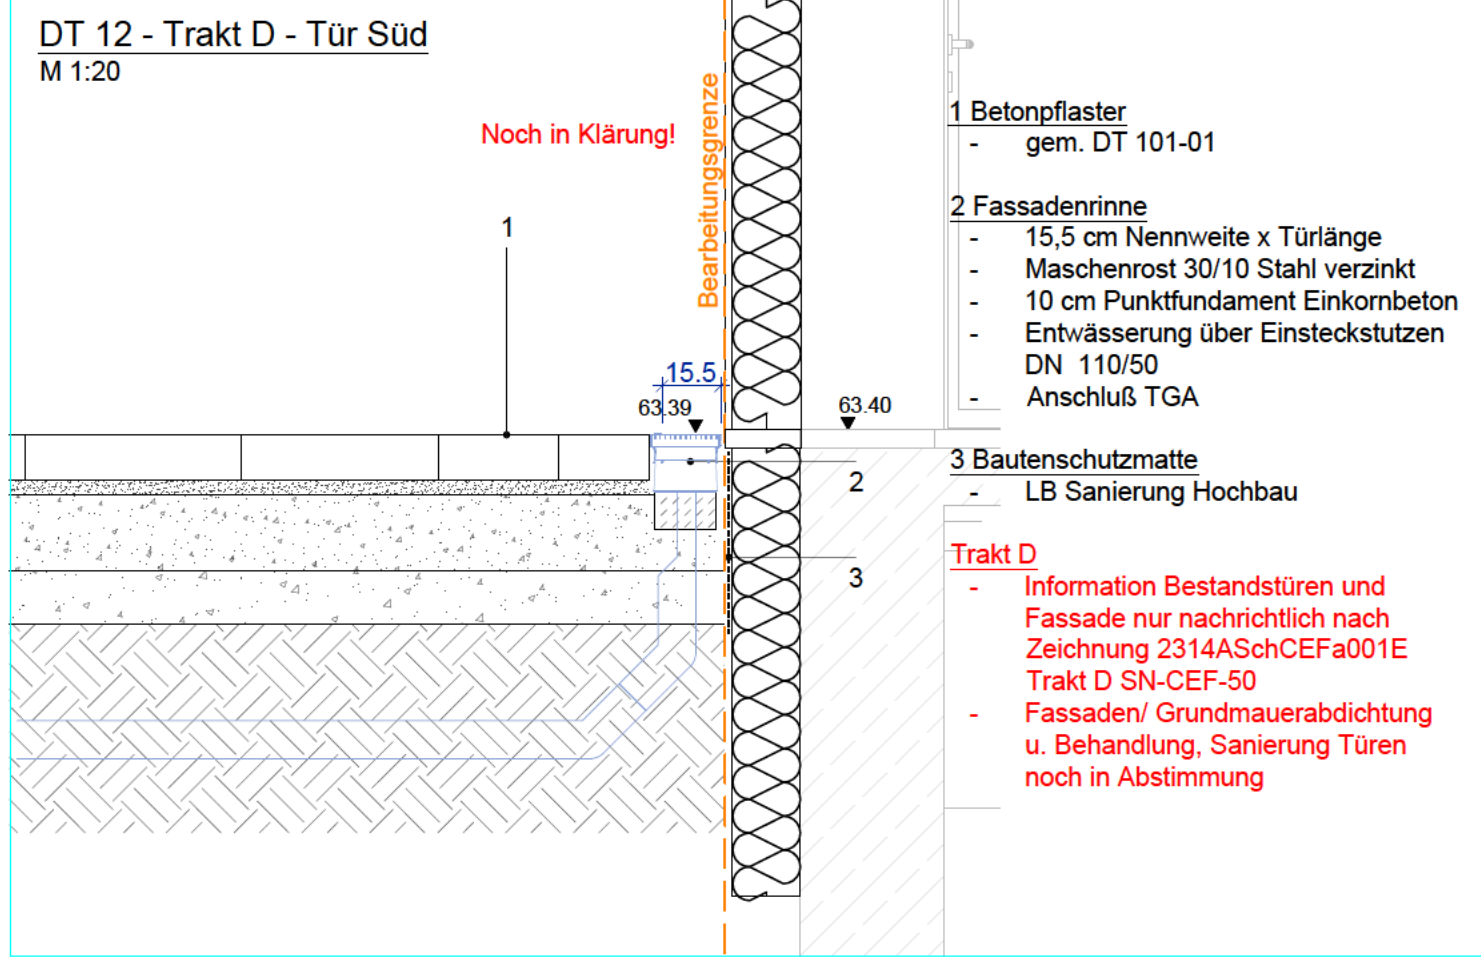

Trakt D und C


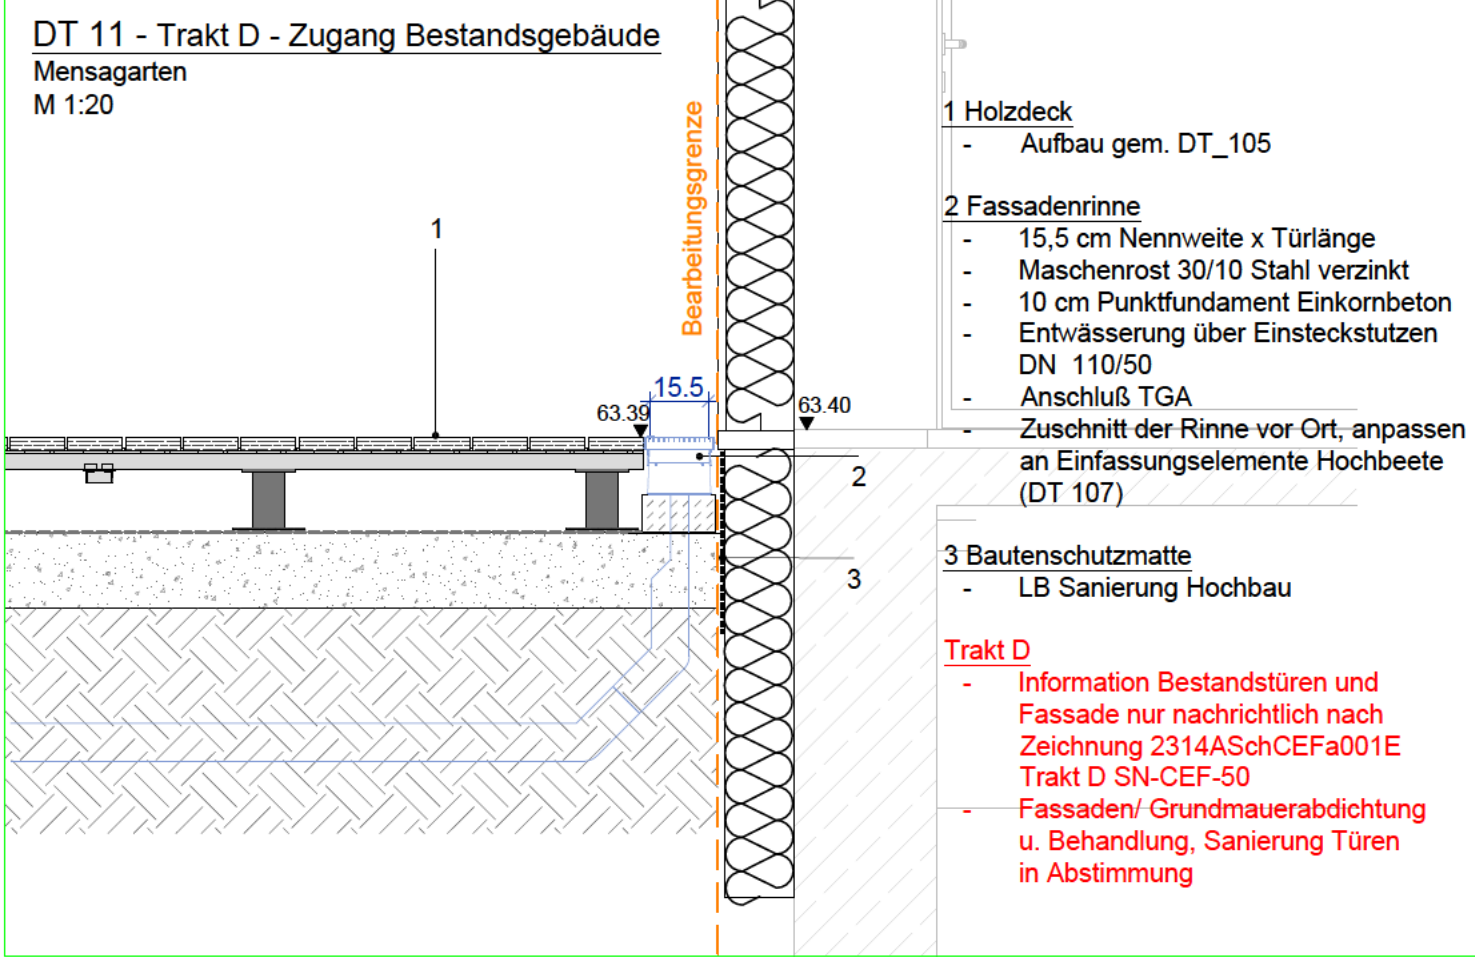


Sämtliche Maße und Höhenangaben sowie der Leitungsbestand sind vom Auftragnehmer
eigenverantwortlich zu prüfen, Unstimmigkeiten sind der Bauleitung unverzüglich mitzuteilen.

Diese Planunterlagen sind **ausschließlich für die Ausschreibung** bestimmt. Änderungen
und Ergänzungen bleiben vorbehalten. Für die Ausführung sind gesondert freigegebene
Ausführungspläne maßgeblich.

-	19.08.2026		Übergabe Planung
INDEX	DATUM	GEZ	ÄNDERUNGSGEHALT

Fassaden MINT

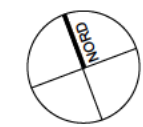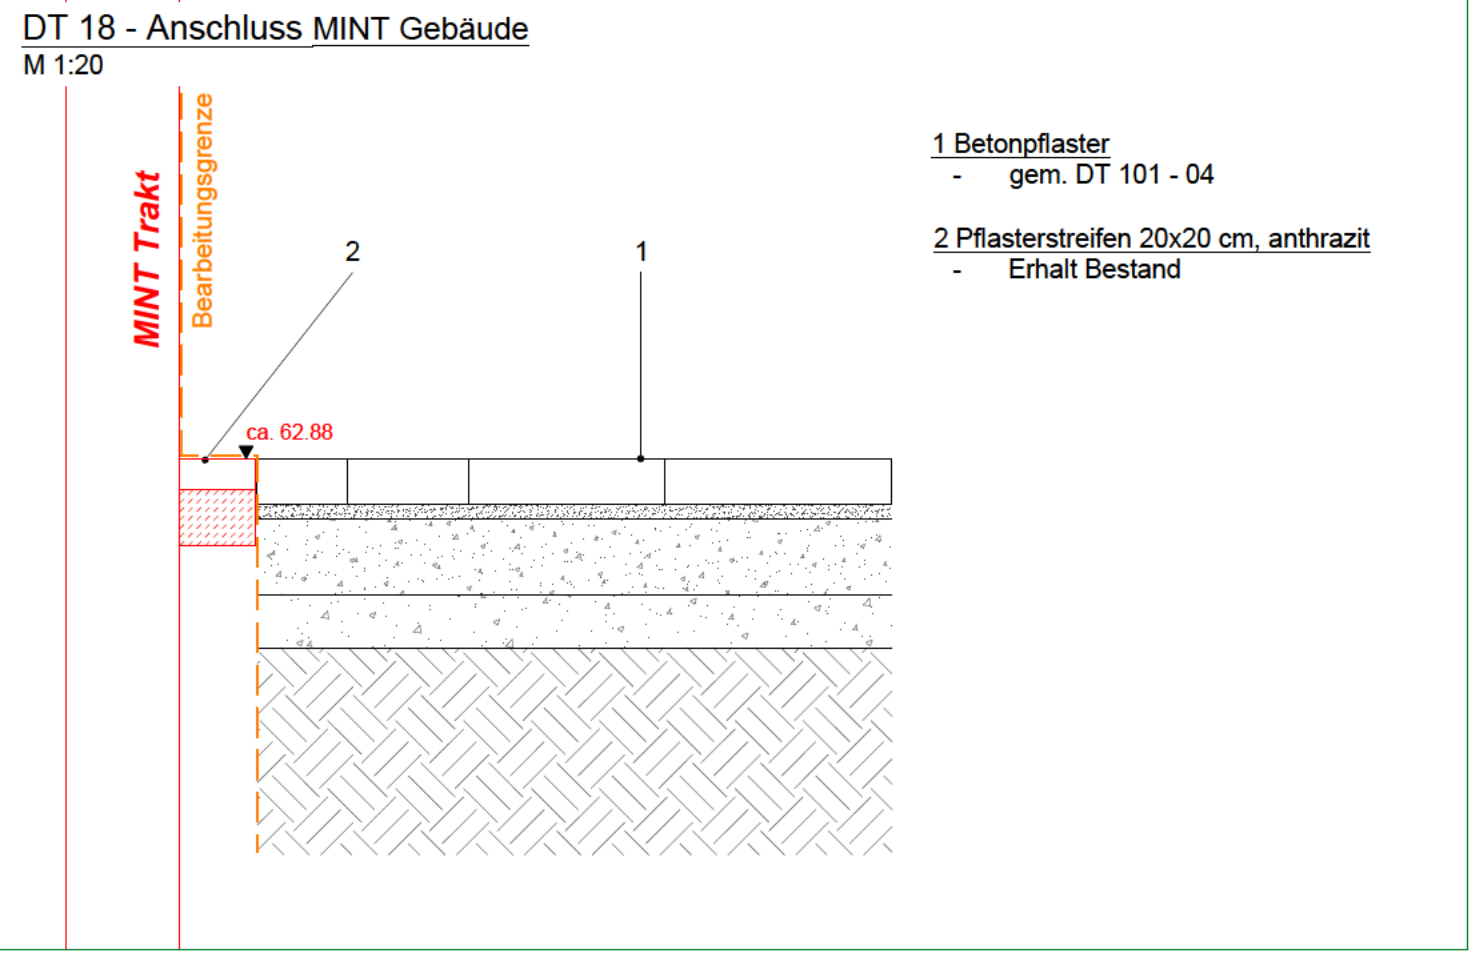

PROJEKT/ BAUVORHABEN

Ratsgymnasium Wolfsburg
Freianlagenplanung

BAUHERR

Stadt Wolfsburg

vertreten durch:
Geschäftsbereich Grün | Grün und Freiraumplanung
Dieselstr. 36
D-38446 Wolfsburg

PLANVERFASSER

ARCHITEKT

PLANINHALT

Details Fassadenanschlüsse

LEISTUNGSPHASE

AUSFÜHRUNGSPLANUNG

PLANDATEN:	MASSSTAB	GEZEICHNET	GEPRÜFT	DATUM	PLANFORMAT
	1:20			19.08.2026	841x594 mm
	PLANNUMMER				INDEX
	008_05_RGW_S_BA2_DT102				-