

Diese Planunterlagen sind **ausschließlich für die Ausschreibung** bestimmt. Änderungen und Ergänzungen bleiben vorbehalten.  
Für die Ausführung sind gesondert freigegebene Ausführungspläne maßgeblich.

|              |      |                  |
|--------------|------|------------------|
|              |      |                  |
|              |      |                  |
| -/19.08.2026 |      | Übergabe Planung |
| INDEX/DATUM  | GEZ. | ÄNDERUNGSINHALT  |

PROJEKT / BAUVORHABEN

Ratsgymnasium Wolfsburg  
Freianlagenplanung

BAUHERR

Stadt Wolfsburg

vertreten durch:

Geschäftsbereich Grün |  
Grün und Freiraumplanung

Dieselstr. 36  
D-38446 Wolfsburg

Datum, Unterschrift

PLANVERFASSER

ARCHITEKT

PLANINHALT

Baumgruben

LEISTUNGSPHASE

AUSFÜHRUNGSPLANUNG

PLANNUMMER: 008\_05\_RGW\_S\_BA2\_DT103

MASSSTAB: 1:50


PLANFORMAT: DIN A3

DATUM: 19.08.2026

GEZEICHNET:


GEPRÜFT:

DT1 - Baumgrube Hochstamm  
M 1:50

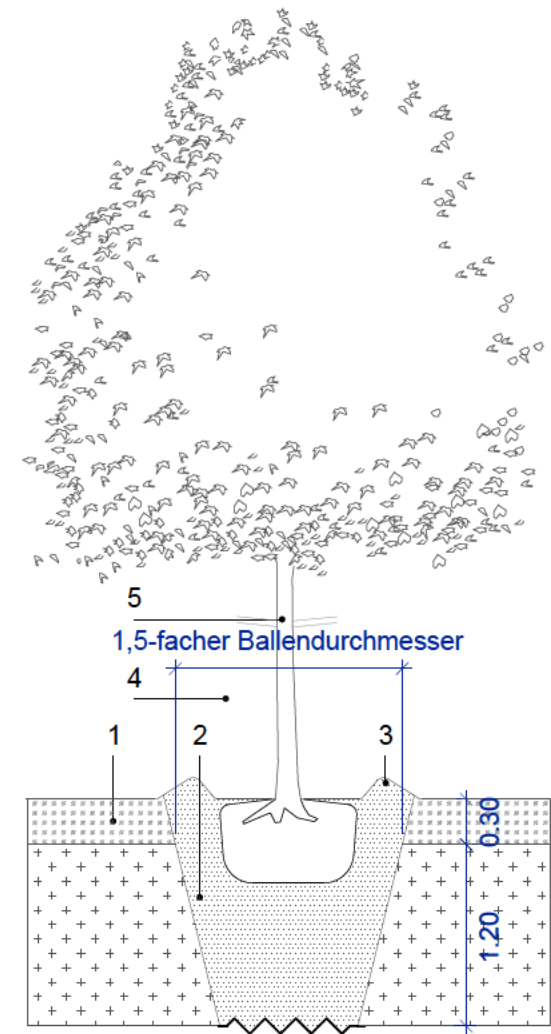

- 1 Pflanzfläche**
- Humoser Oberboden: 30cm
  - Füllboden
- 2 Pflanzloch:**
- mit 1,5-fachem Ballendurchmesser
  - Baumsubstrat gem. FLL Pflanzgrubenbauweise 1
  - Verzahnung mit Untergrund
- 3 Gießrand**
- 4 Baumverankerung**
- Dreibock gem. LV
  - Kokosstrick
- 5 Rindenschutz:**
- Thermischer Rindenschutz durch weiße Stammschutzfarbe

DT2 - Baumgrube Mehrstamm  
M 1:50

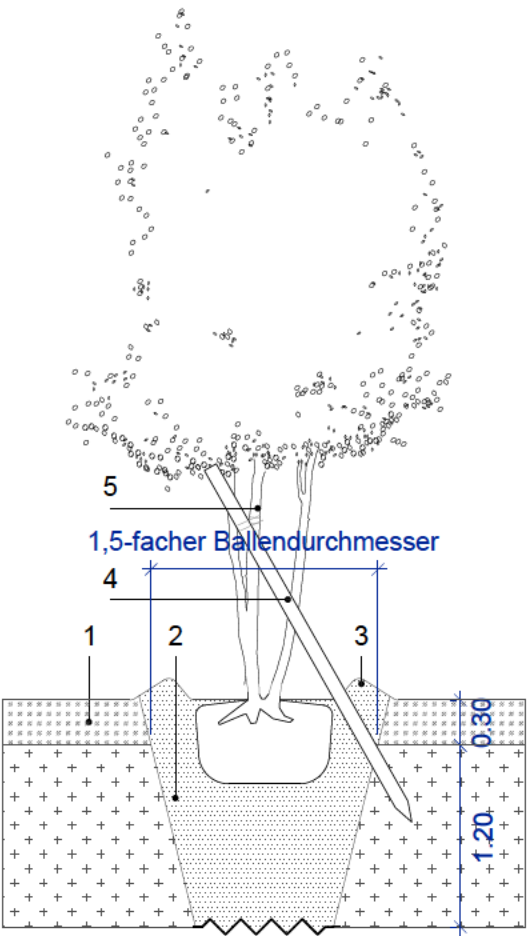

- 1 Pflanzfläche**
- Humoser Oberboden: 30cm
  - Füllboden
- 2 Pflanzloch:**
- mit 1,5-fachem Ballendurchmesser
  - Baumsubstrat gem. FLL Pflanzgrubenbauweise 1
  - Verzahnung mit Untergrund
- 3 Gießrand**
- 4 Baumverankerung**
- Schrägpfahl
  - Kokosstrick
- 5 Rindenschutz:**
- Thermischer Rindenschutz durch weiße Stammschutzfarbe