


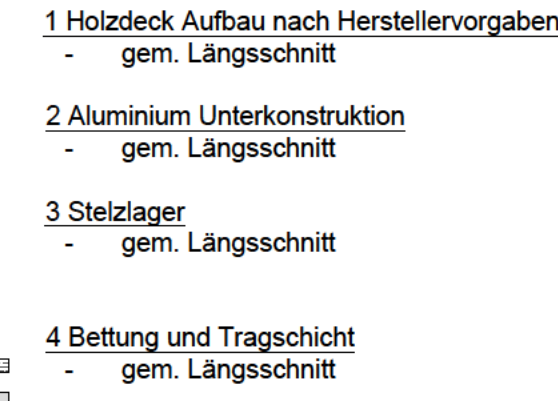


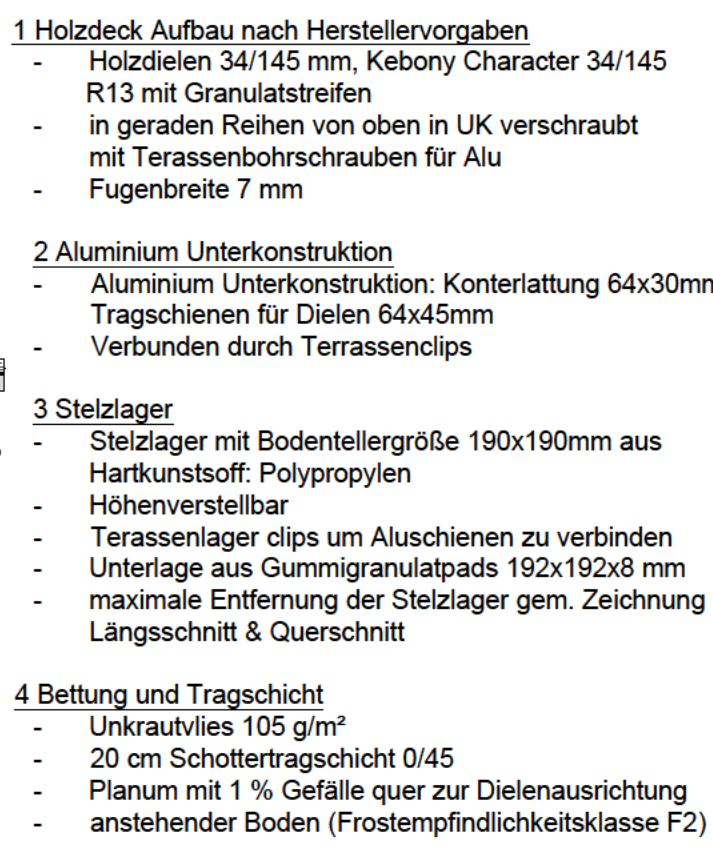

Höhen Angabe : OK Tragschich

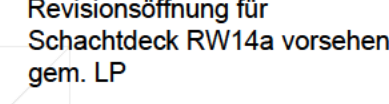


Höhen Angabe : OK Holzdeck

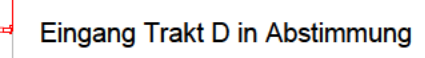

Diese Planunterlagen sind **ausschließlich für die Ausschreibung** bestimmt. Änderungen und Ergänzungen bleiben vorbehalten. Für die Ausführung sind gesondert freigegebene Ausführungspläne maßgeblich.

-	19.08.2026		Übergabe Planung
INDEX	DATUM	GEZ.	ÄNDERUNGSGEHALT

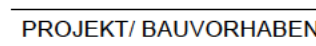

Ratsgymnasium Wolfsburg
Freianlagenplanung

BAUHERR
Stadt Wolfsburg

vertreten durch:
Geschäftsbereich Grün | Grün und Freiraumplanung
Dieselstr. 36
D-38446 Wolfsburg

PLANVERFASSEN

ARCHITEKT

PLANINHALT

Mensgarten - Holzdeck

LEISTUNGSPHASE

AUSFÜHRUNGSPLANUNG

PLANDATEN:	MASSSTAB 1:50 / 1:20	GEZEICHNET	GEPRÜFT	DATUM 19.08.2026	PLANFORMAT A0
	PLANNUMMER 08_05_RGW_S_DT105			INDEX -	