

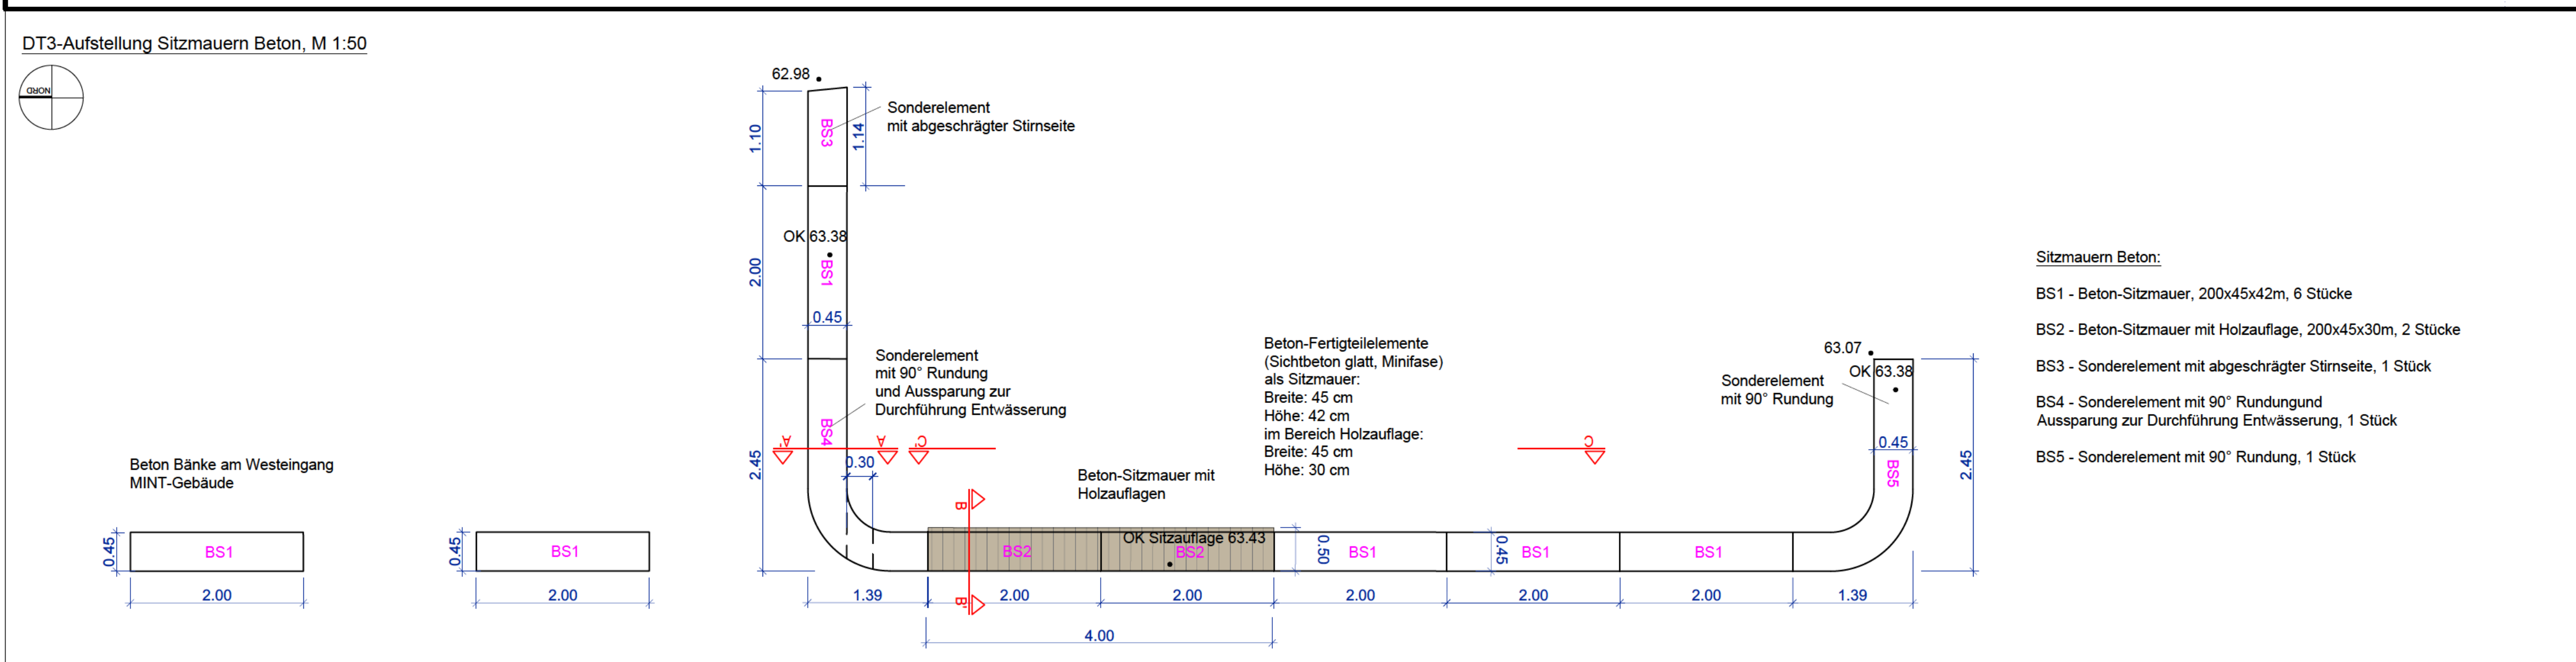


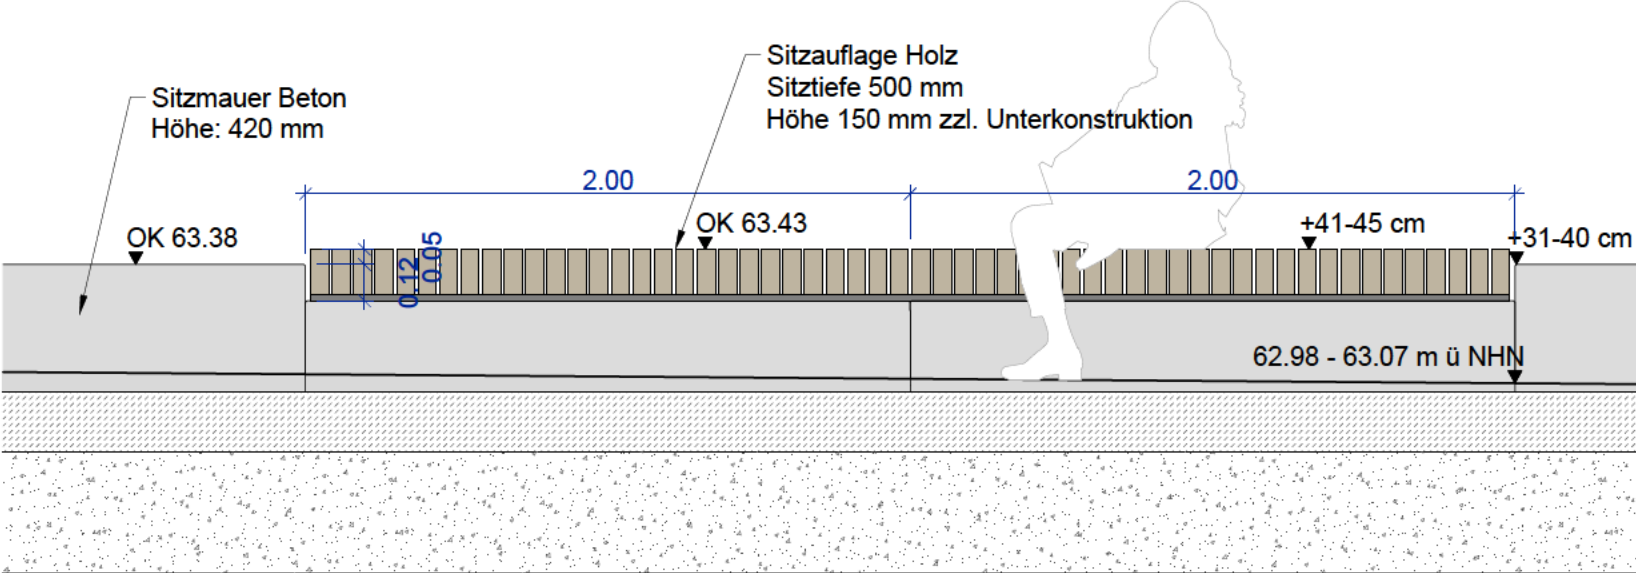

Skizze Sonderelement /
Durchlass Muldenstein

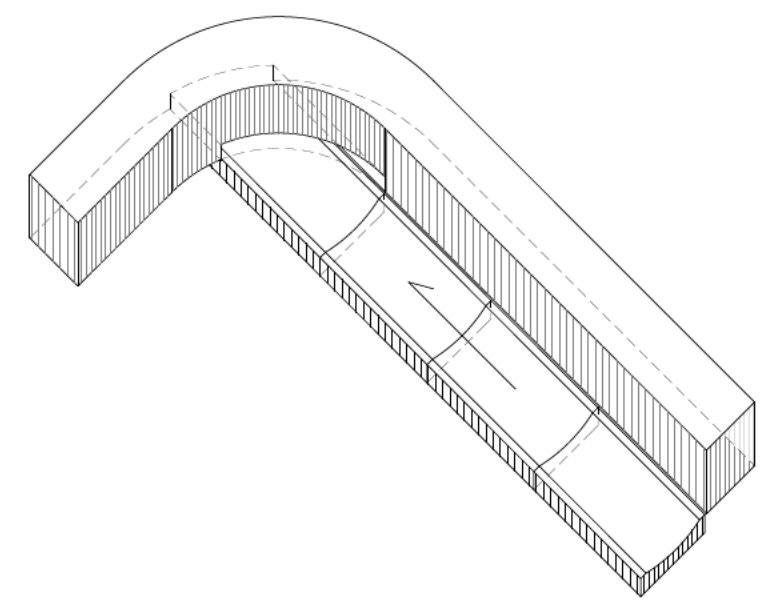

-	19.08.2026	-	Übergabe Planung
INDEX	DATUM	GEZ.	ÄNDERUNGSINHALT

PROJEKT/BAUVERHABEN			
Ratsgymnasium Wolfsburg Freianlagenplanung			
BAUHERR			
Stadt Wolfsburg			
vertritten durch:		Datum, Unterschrift	
Geschäftsbereich Grün Grün und Freiraumplanung			
Dessloch 36 D-38446 Wolfsburg			
PLANVERFASSTER			
ARCHITEKT			
PLANINHALT			
Mensgarten - Hochbeete und Sitzmauer Beton			
LEISTUNGSPHASE			
AUSFÜHRUNGSPLANUNG			
PLANDATEX:	MASSSTAB	GEZEICHNET	GEPRÜFT
	1:50 / 1:25		
		DATUM	PLANFORMAT
		19.08.2026	A0
PLANNUMMER		INDEX	
008_05_RGW_S_BA2_DT107		-	