




DT 01 - Ballfangzaun
Draufsicht
M 1:50

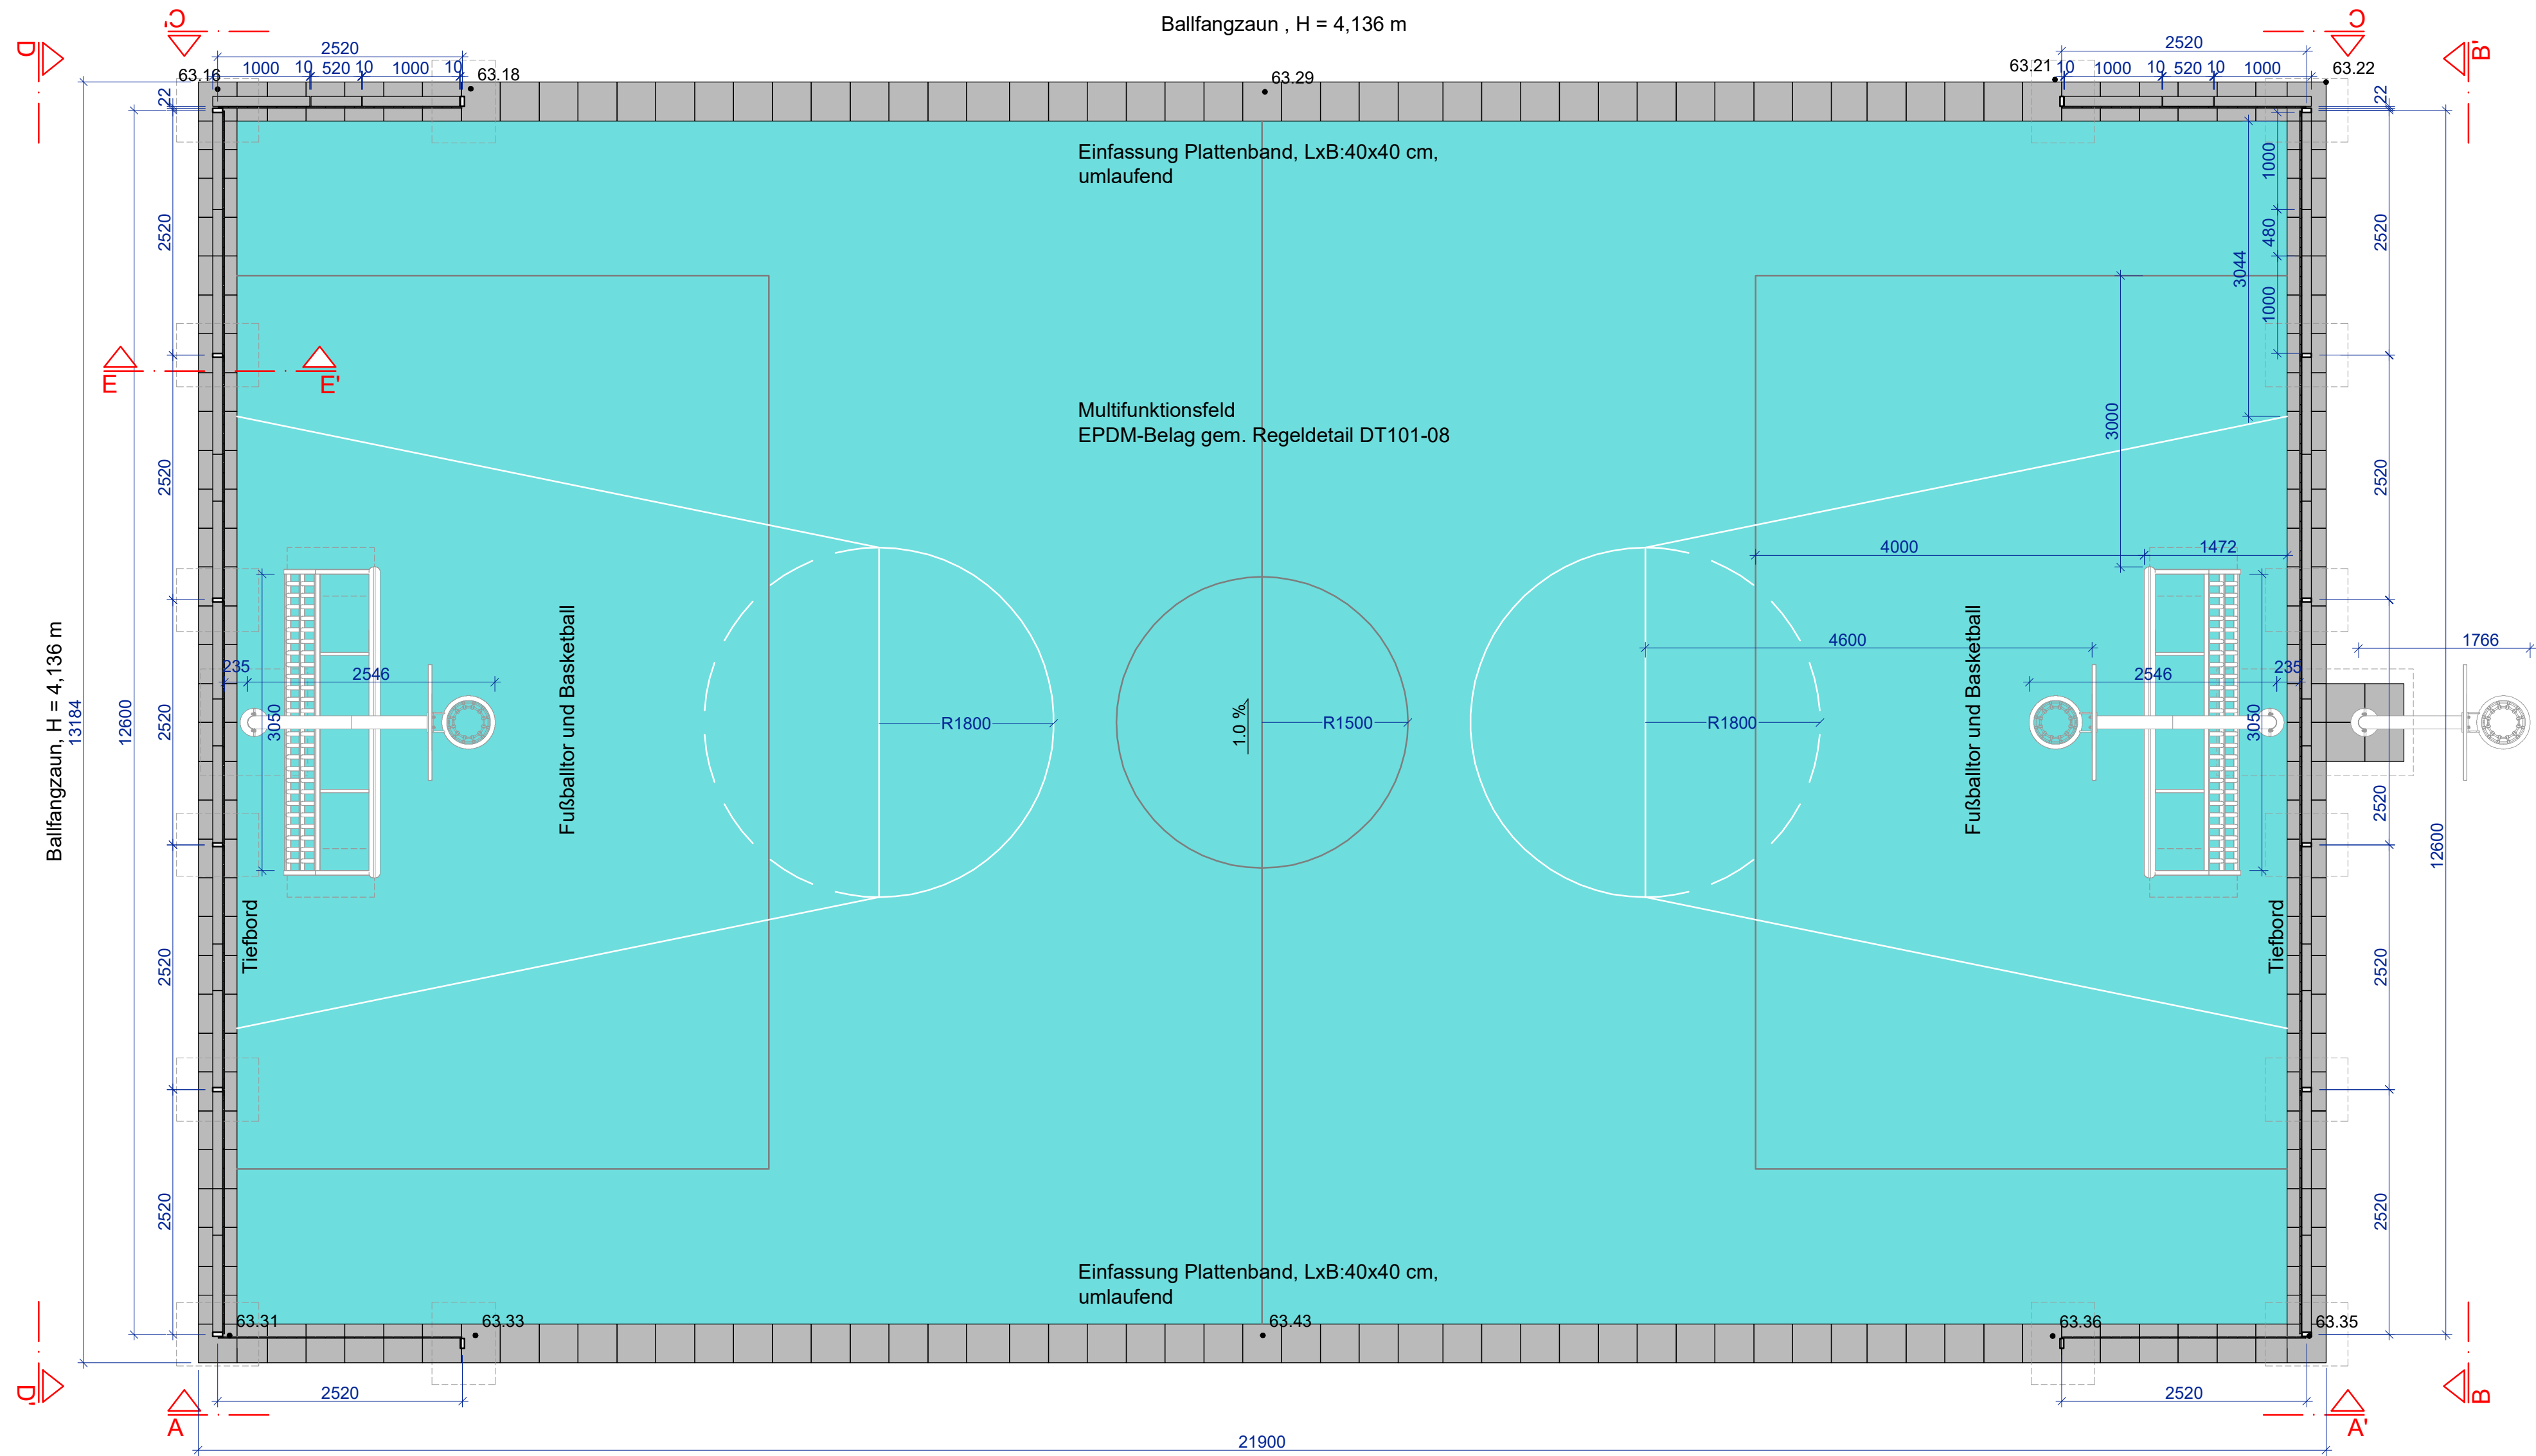


DT 02 - Ballfangzaun
Ansicht B-B'
M 1:50

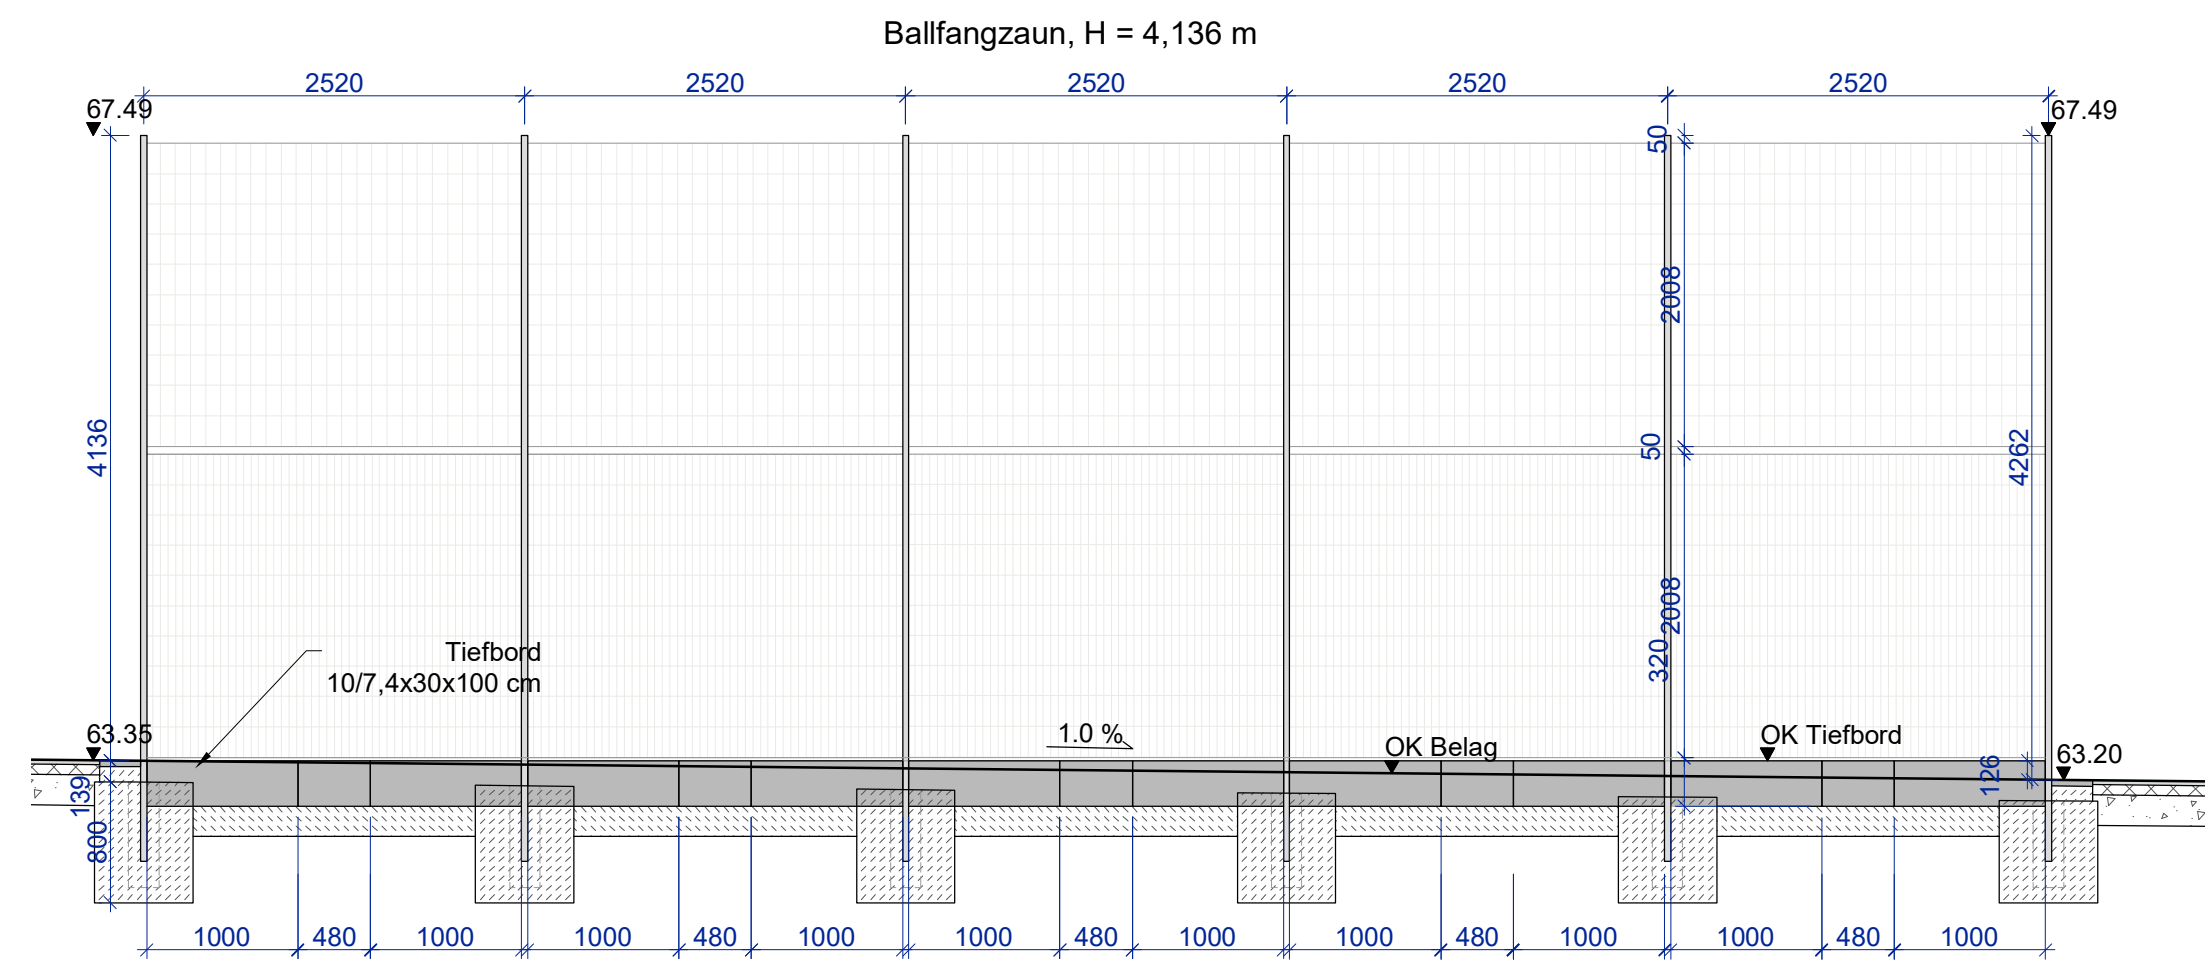


DT 03 - Ballfangzaun
Ansicht D-D'
M 1:50

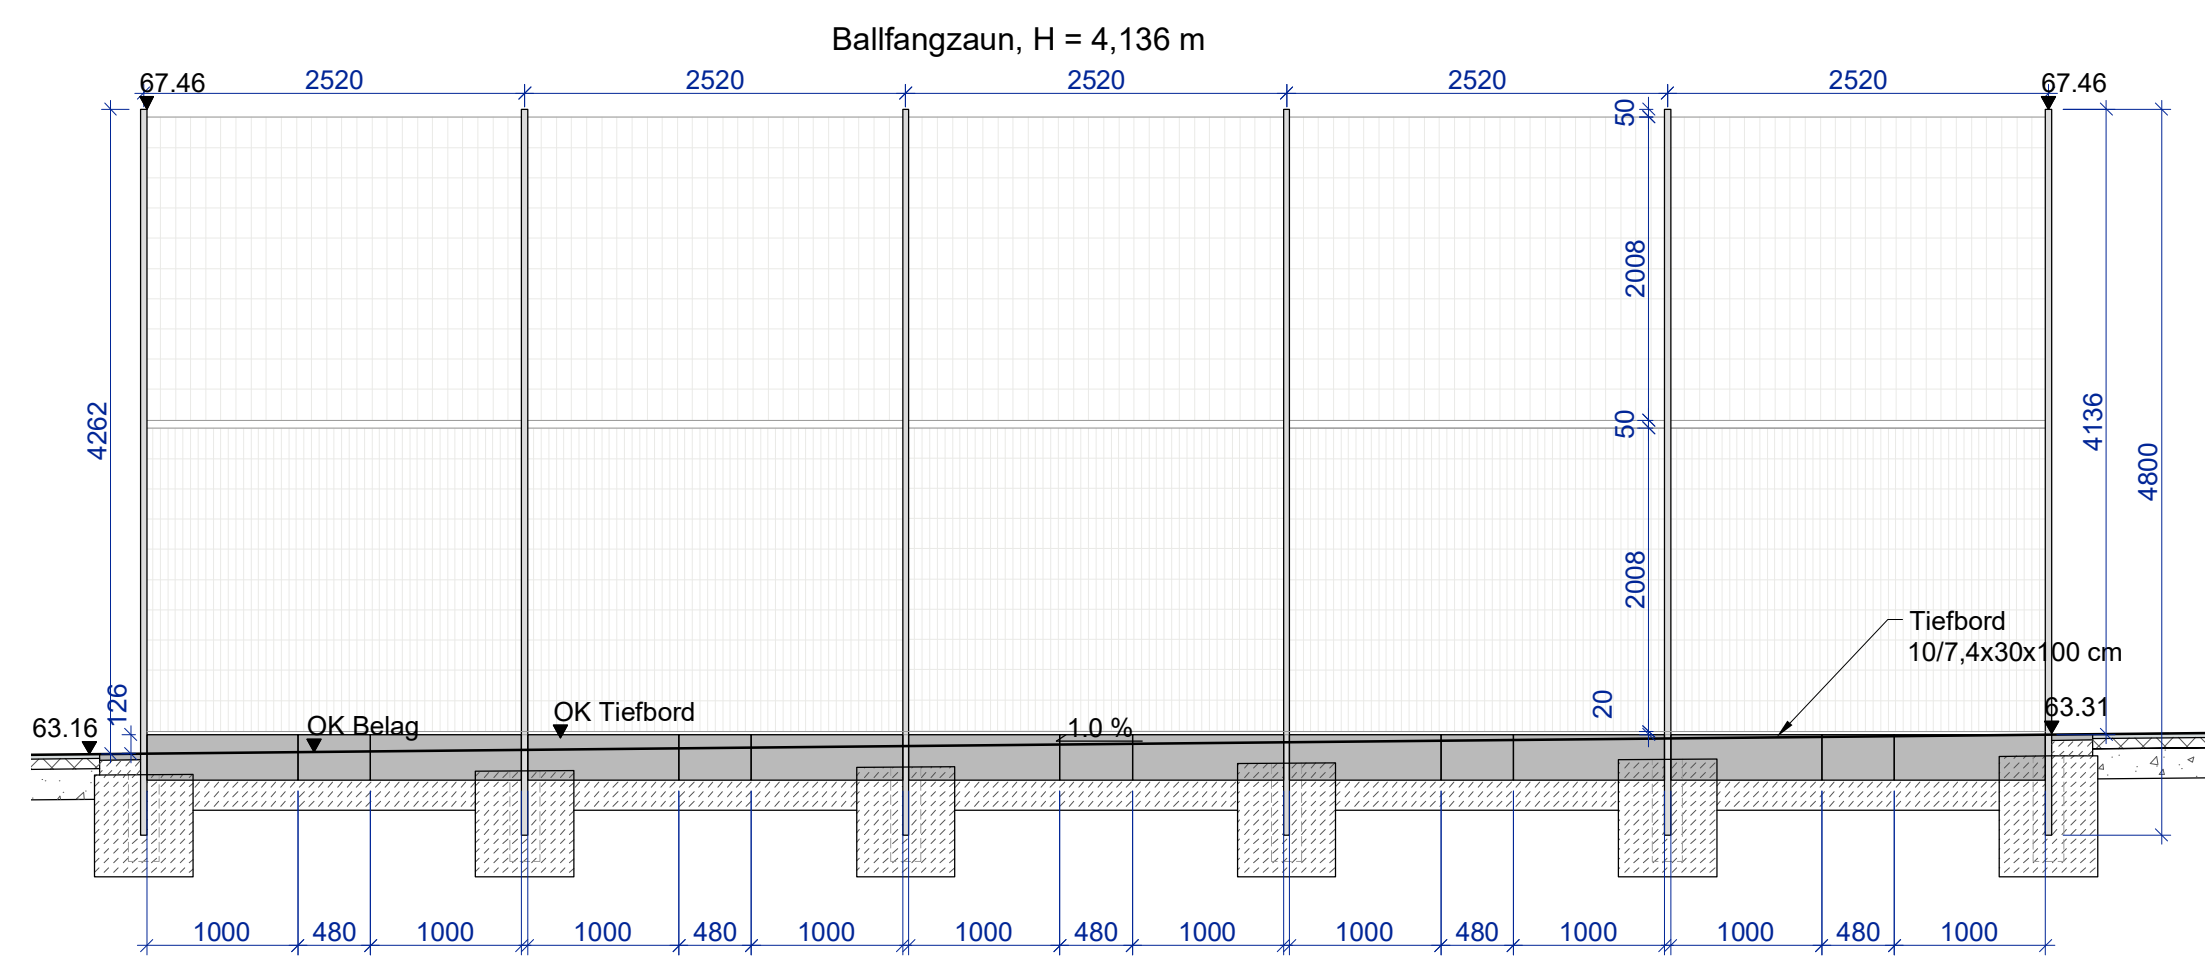


DT 04 - Ballfangzaun
Ansicht A-A'
M 1:50

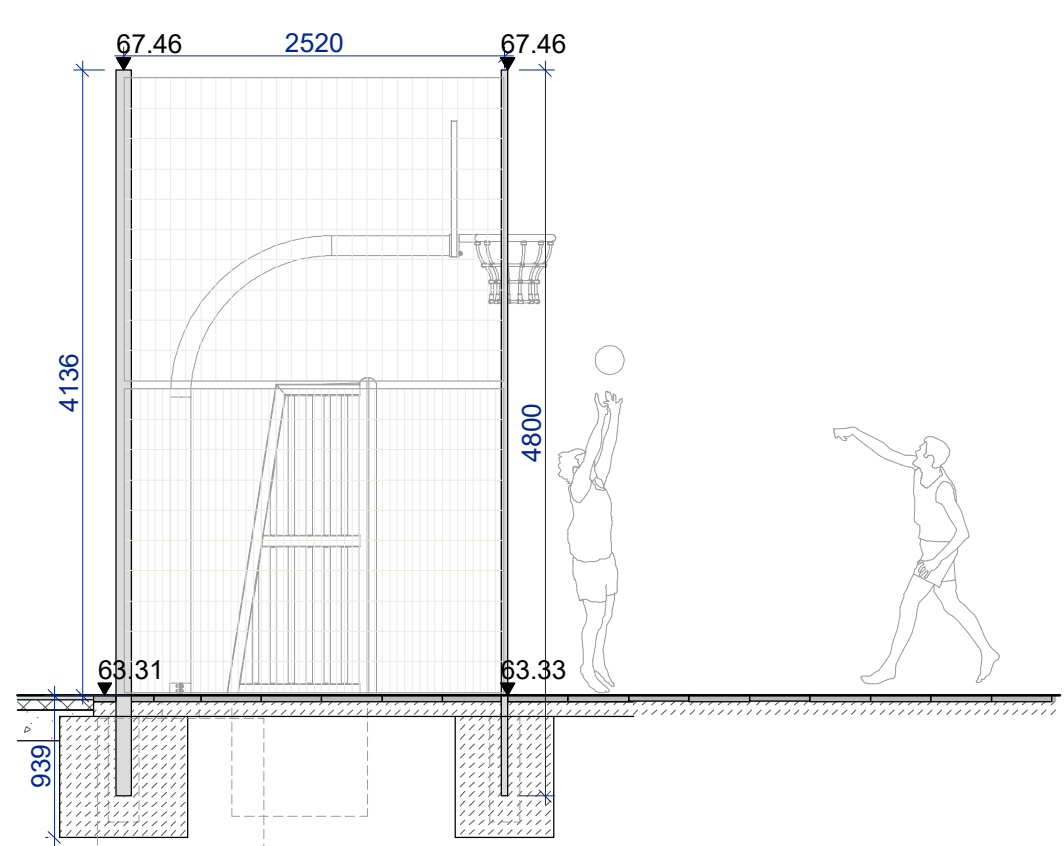


DT 05 - Ballfangzaun
Ansicht C-C'
M 1:50

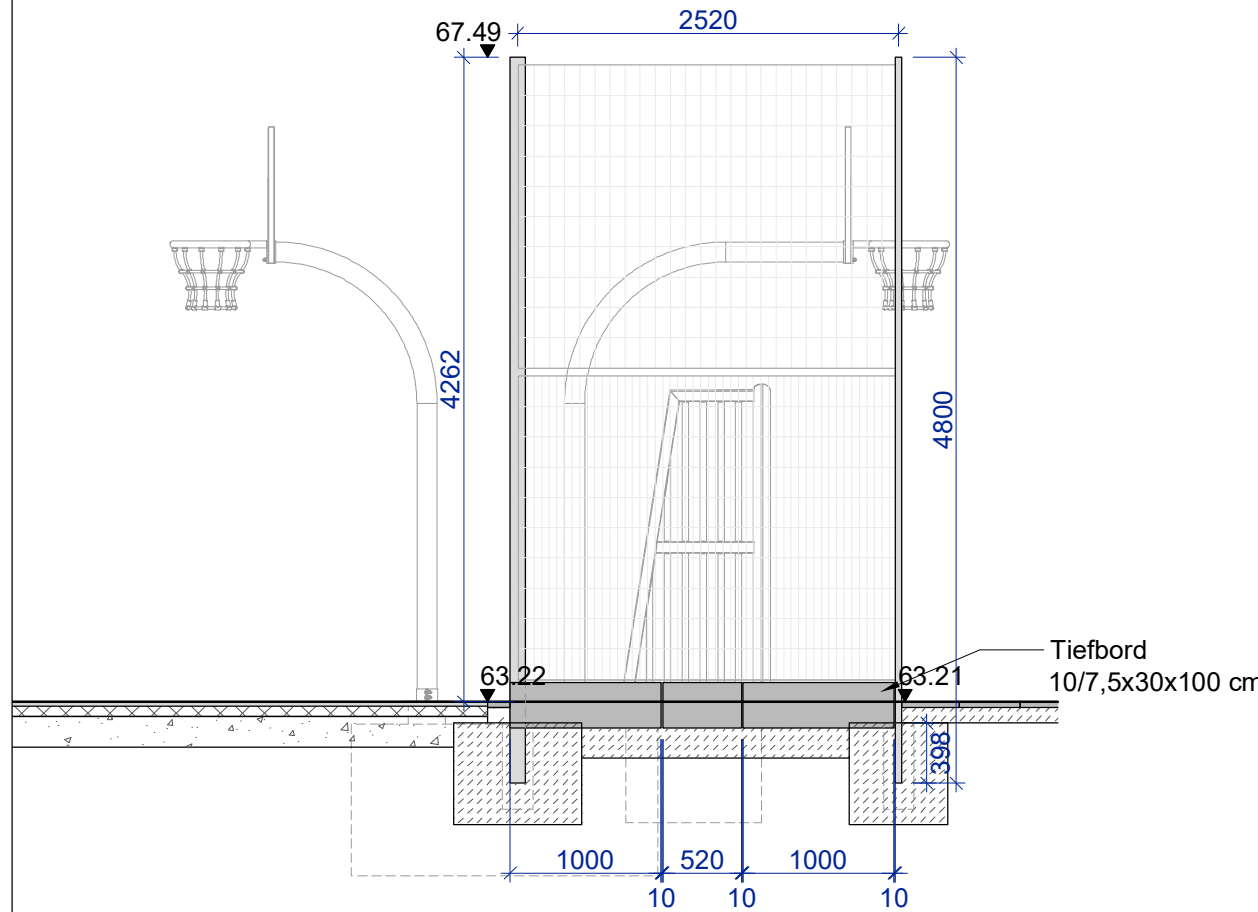


Ballfangzaun, H = 4,136 m

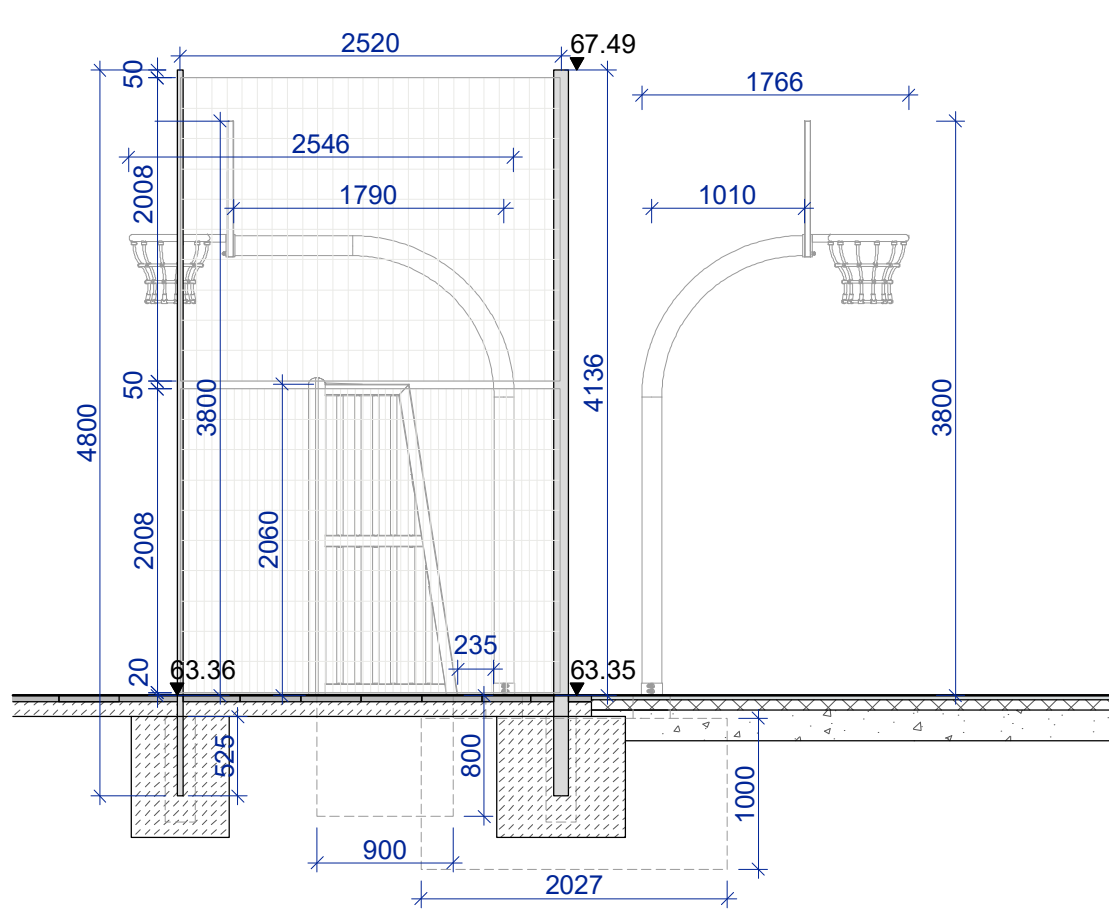

Ballfangzaun, H = 4,136 m

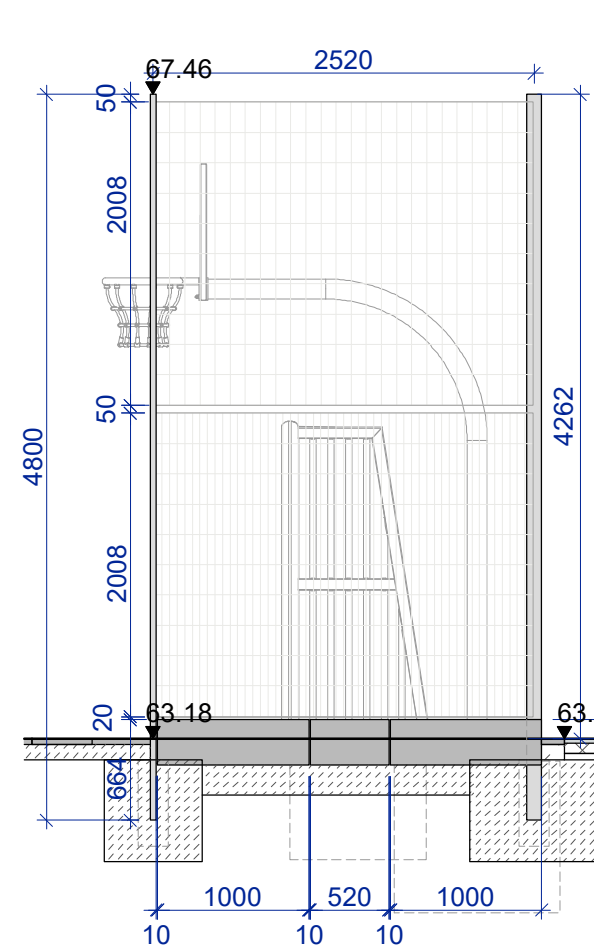


DT 06 - Ballfangzaun
Schnitt E-E',
M 1:25

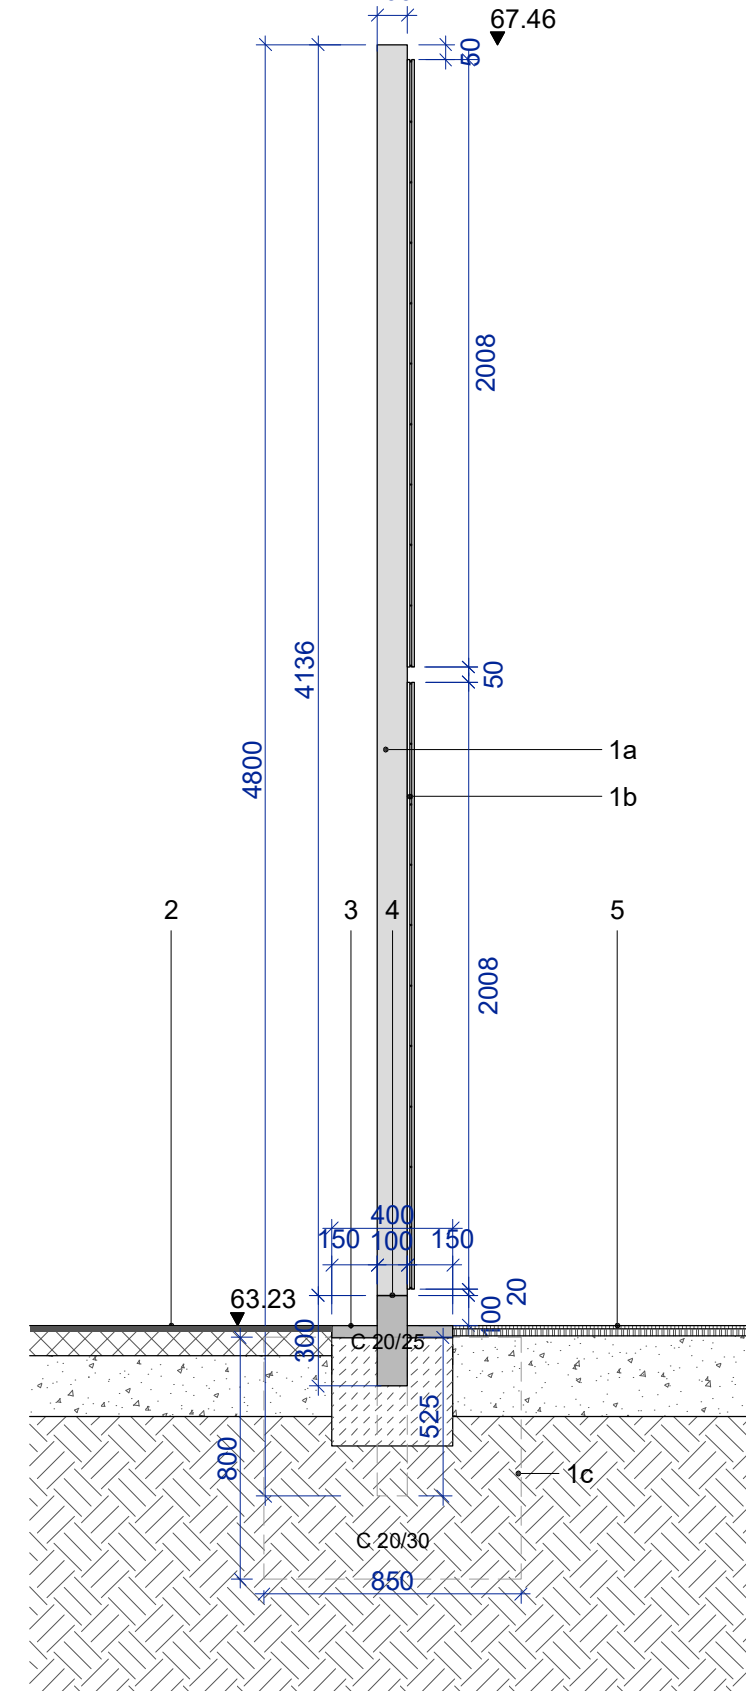

- 1a/b Ballfangzaun, schallgedämpft
- 1a Pfosten
- rechteckige Stahl-Hochprofil 100x40 mm
 - RAL 7016 Anthrazitgrau
 - Einbauhöhe 4136 mm über OK Gelände, Gesamtlänge 4800 mm
 - zum Einbetonieren in Einzelfundamente C 20/25 (Abmessungen gem. stat. Erfordernis)
 - feuerverzinkt und farbbeschichtet
 - regulärer Achsabstand: 2520 mm
- 1b Gittermatten
- Gittermattenlänge: 2520 mm
 - feuerverzinkt und farbbeschichtet
 - Maschenweite untere Gitter bis 2000 mm Höhe: 50x200 mm
 - Maschenweite obere Gitter 100x200 mm
- 1c Betonfundament C 25/30
- L/B/H 850x650x800 mm
 - einheitliche Tiefe der Pfosten 525 mm
- 2 Asphalt, begehbar, Aktivband gem. DT 101_05
- 3 Betonplatte, Sockel Ballfangzaun
- Format 400x400x40 mm
 - in 100 mm Betonfundament C 20/25
 - Oberfläche: sandgestrahlter Hartgestein Edelsplitt Vorsatz
 - Farbe: Anthrazit
 - Passschnitt an Pfosten
- 4 Tiefbord 100/300/1000 mm
- Tiefbord 100/300 mm
 - in 200 mm Betonfundament C 20/25, inkl. beidseitiger Rückenstütze 150 mm +/- 20 mm
- 5 EPDM-Belag, kein Fallschutz gem. DT 101-08

Schema des Fundamentsaufbaus

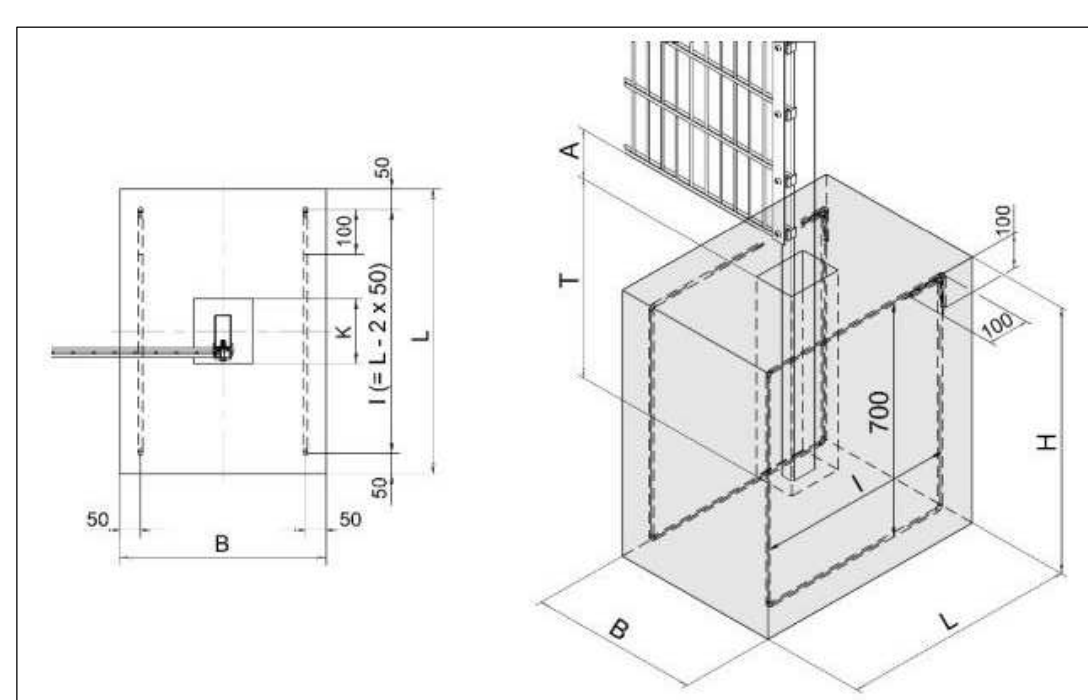


Übersichtstabellen													
Bespannung Gittermatten 50/200 x 2008 und 100/200 x 1008 oder 2008													
Nennhöhe	Spannweite	Spannweite	Spannweite	Spannweite	Spannweite	Spannweite	Spannweite	Spannweite	Spannweite	Spannweite	Spannweite	Spannweite	Spannweite
Spannweite	Spannweite	Spannweite	Spannweite	Spannweite	Spannweite	Spannweite	Spannweite	Spannweite	Spannweite	Spannweite	Spannweite	Spannweite	Spannweite
3000	1.8.2	1.14.2	100x40x2	50x200	100x200	100x200	100x200	100x200	100x200	100x200	100x200	100x200	100x200
4000	1	1.14.2	100x40x2	50x200	100x200	100x200	100x200	100x200	100x200	100x200	100x200	100x200	100x200
5000	1	1.14.2	100x40x2	50x200	100x200	100x200	100x200	100x200	100x200	100x200	100x200	100x200	100x200
6000	1	1.14.2	100x40x2	50x200	100x200	100x200	100x200	100x200	100x200	100x200	100x200	100x200	100x200

Sämtliche Maße und Höhenangaben sowie der Leitungsbestand sind vom Auftragnehmer eigenverantwortlich zu prüfen, Unstimmigkeiten sind der Bauleitung unverzüglich mitzuteilen.

Diese Planunterlagen sind **ausschließlich für die Ausschreibung** bestimmt. Änderungen und Ergänzungen bleiben vorbehalten.
Für die Ausführung sind gesondert freigegebene Ausführungspläne maßgeblich.

DATUM	GEZ.	ÄNDERUNGSGEHALT

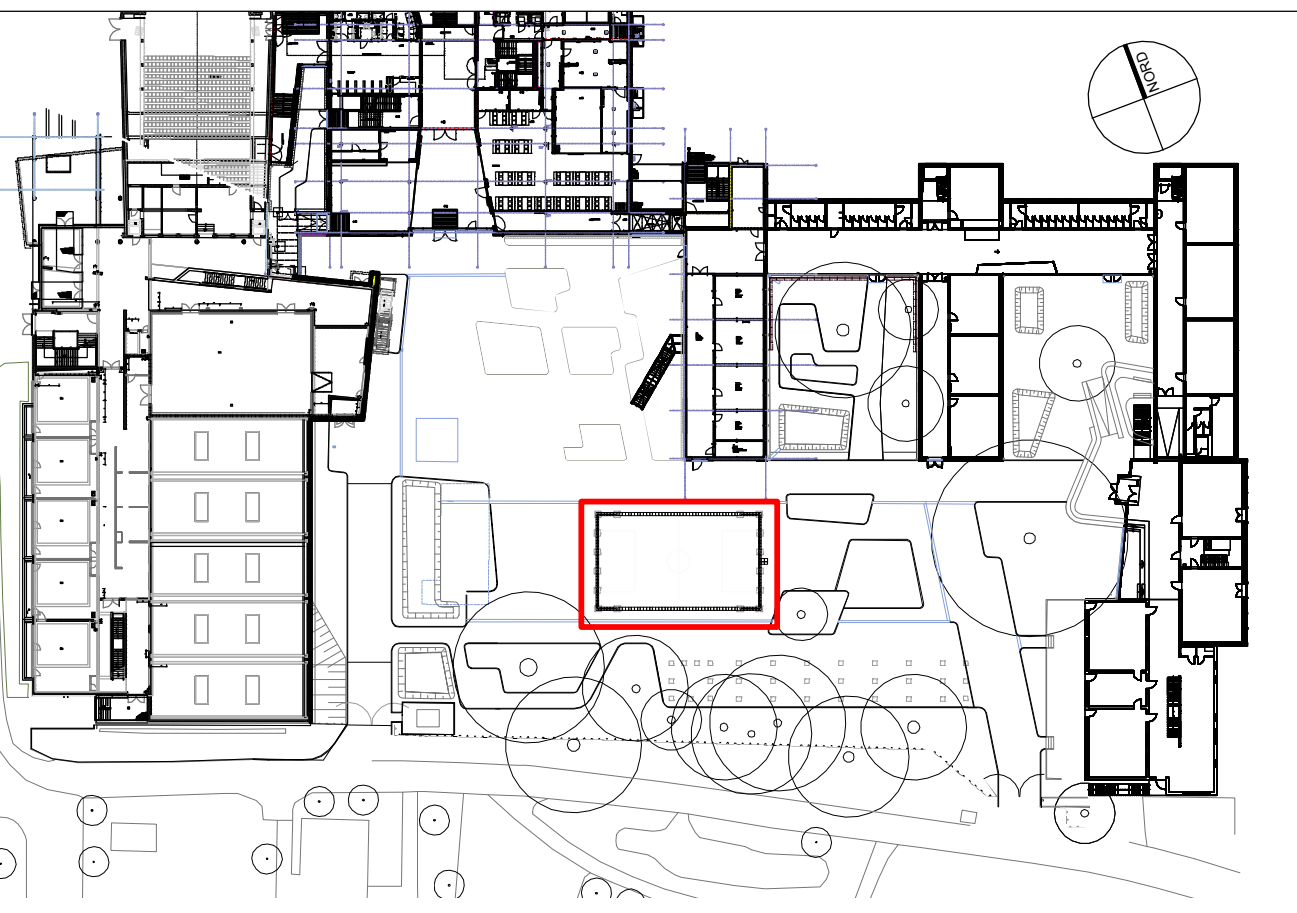

PROJEKT/BAUVORHABEN
Ratsgymnasium Wolfsburg
Freianlagenplanung

BAUHERR
Stadt Wolfsburg

vertreten durch:
Geschäftsbereich Grün | Grün und Freiraumplanung
Dresdner Str. 36
D-38446 Wolfsburg

PLANVERFASSER

ARCHITEKT

PLANINHALT
Detail - Ballfangzaun

LEISTUNGSPHASE
AUSFÜHRUNGSPLANUNG

PLANDATEN	MASSSTAB	GEZEICHNET	GEPRÜFT	DATUM	PLANFORMAT
	1:50 / 1:25			13.03.2026	A0
PLANNUMMER				INDEX	
008_05_RGW_S_BA2_DT111				-	