


Detail Draufsicht Verschraubung Einzelteile Attika
M. 1:5

Detail Ansicht Befestigungswinkel Attika Trapezblech
M. 1:5


Detail Seitenansicht Verschraubung Einzelteile Attika
M. 1:5

Detail Draufsicht Befestigungswinkel Attika Trapezblech
M. 1:5


Schnitt A - A'
M. 1:25

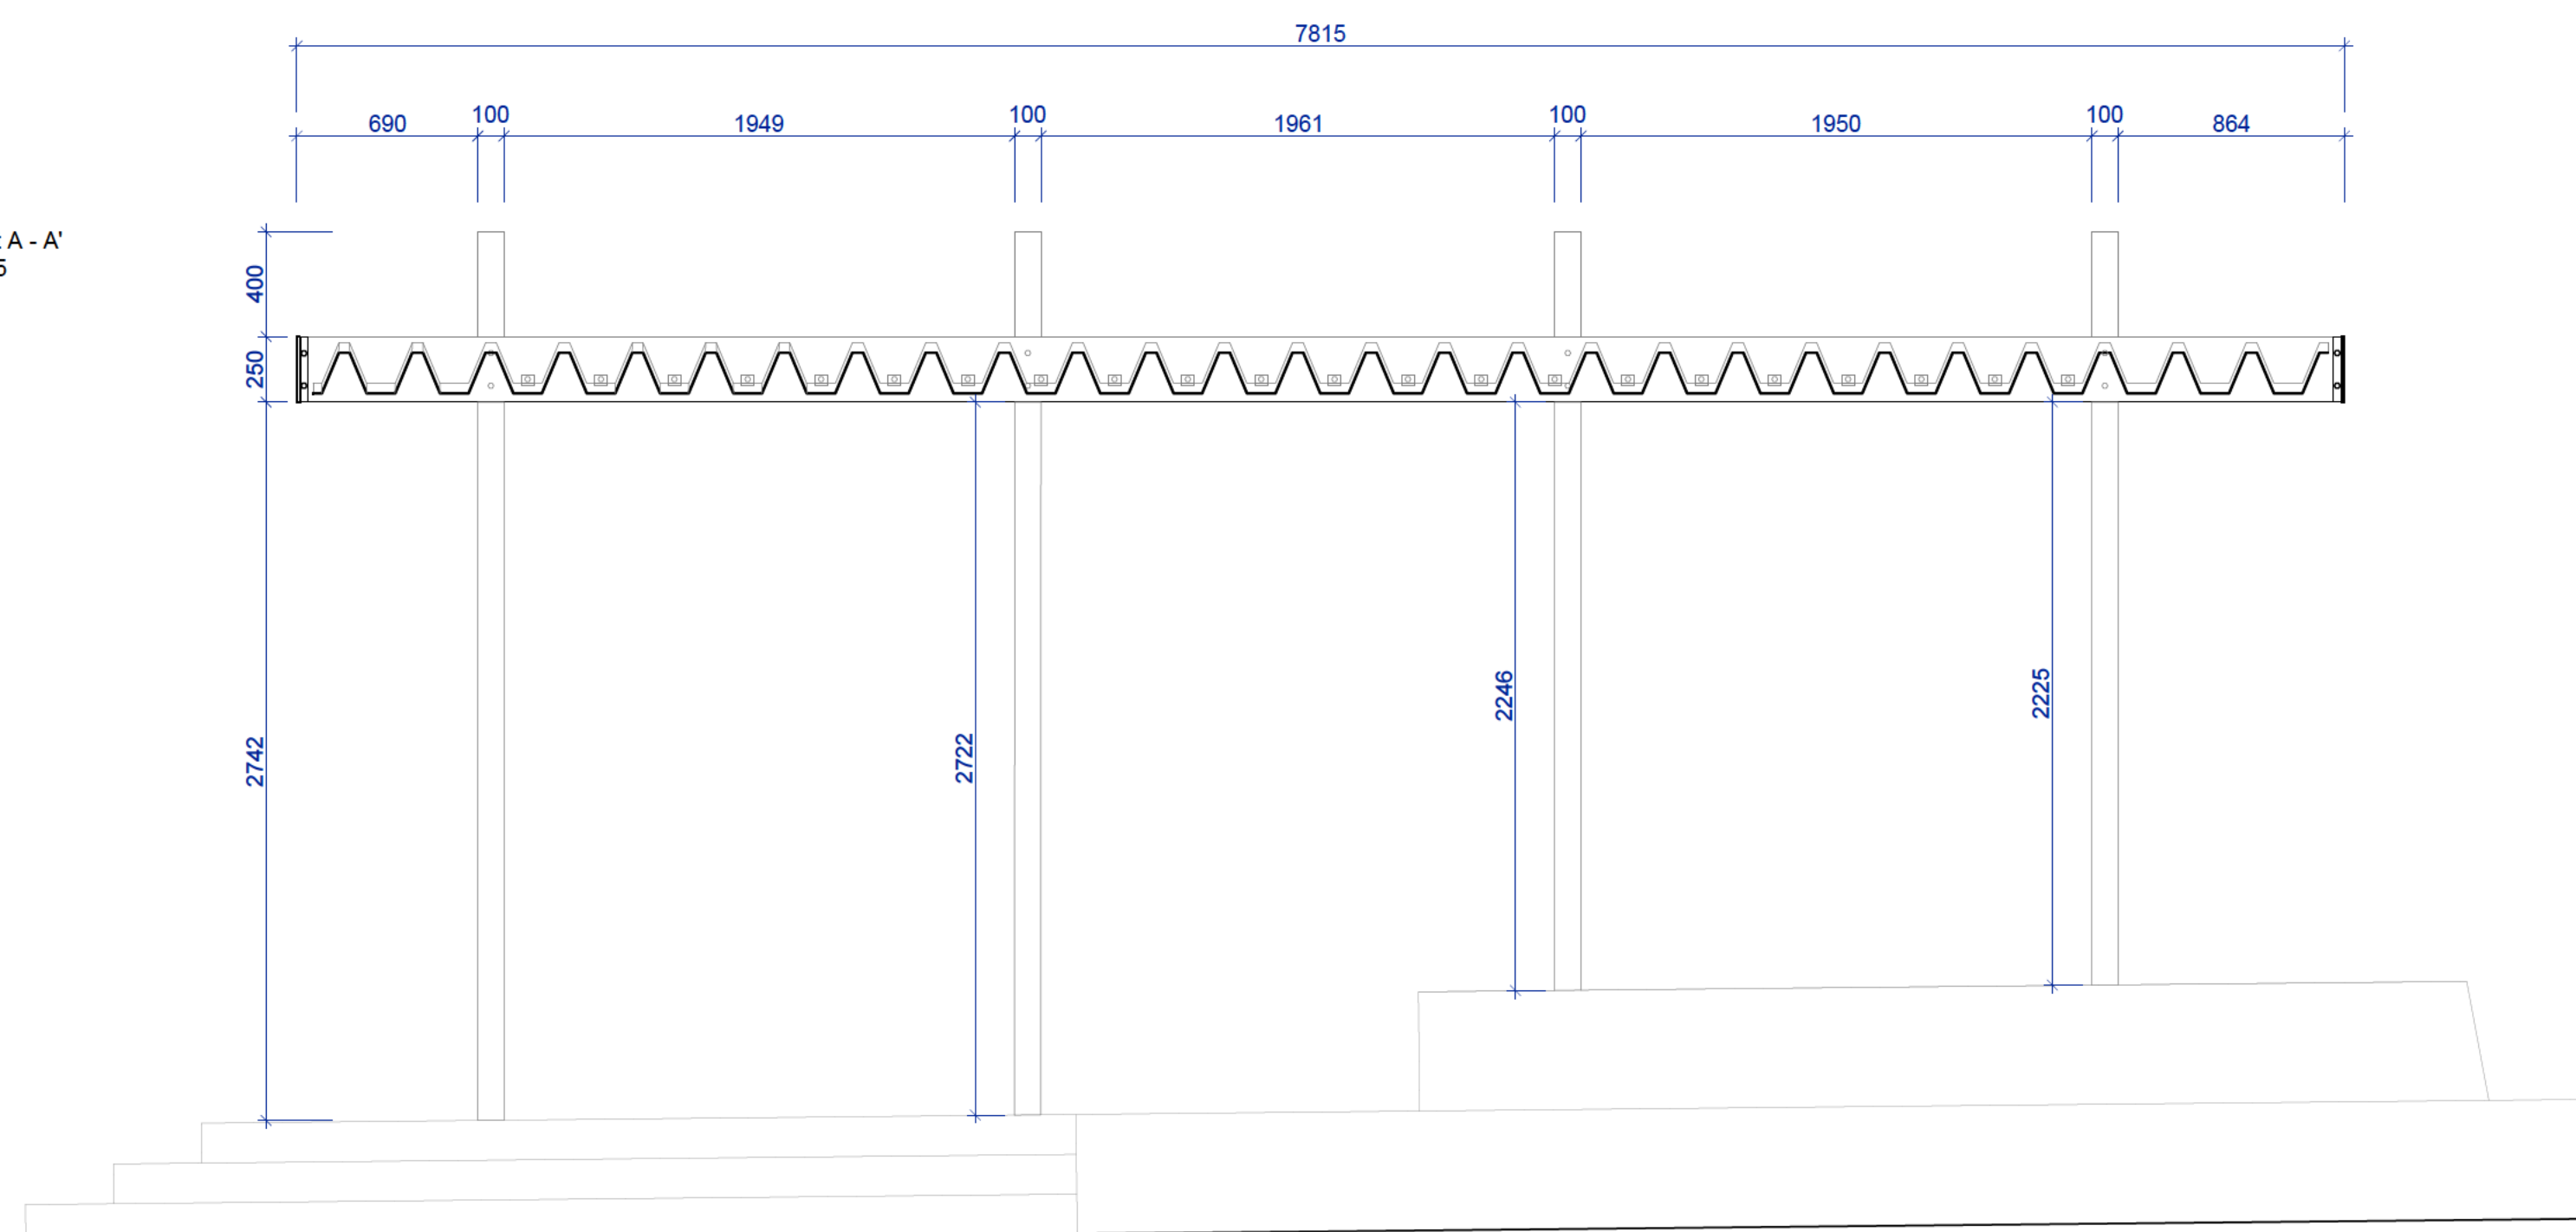


Draufsicht
M. 1:25

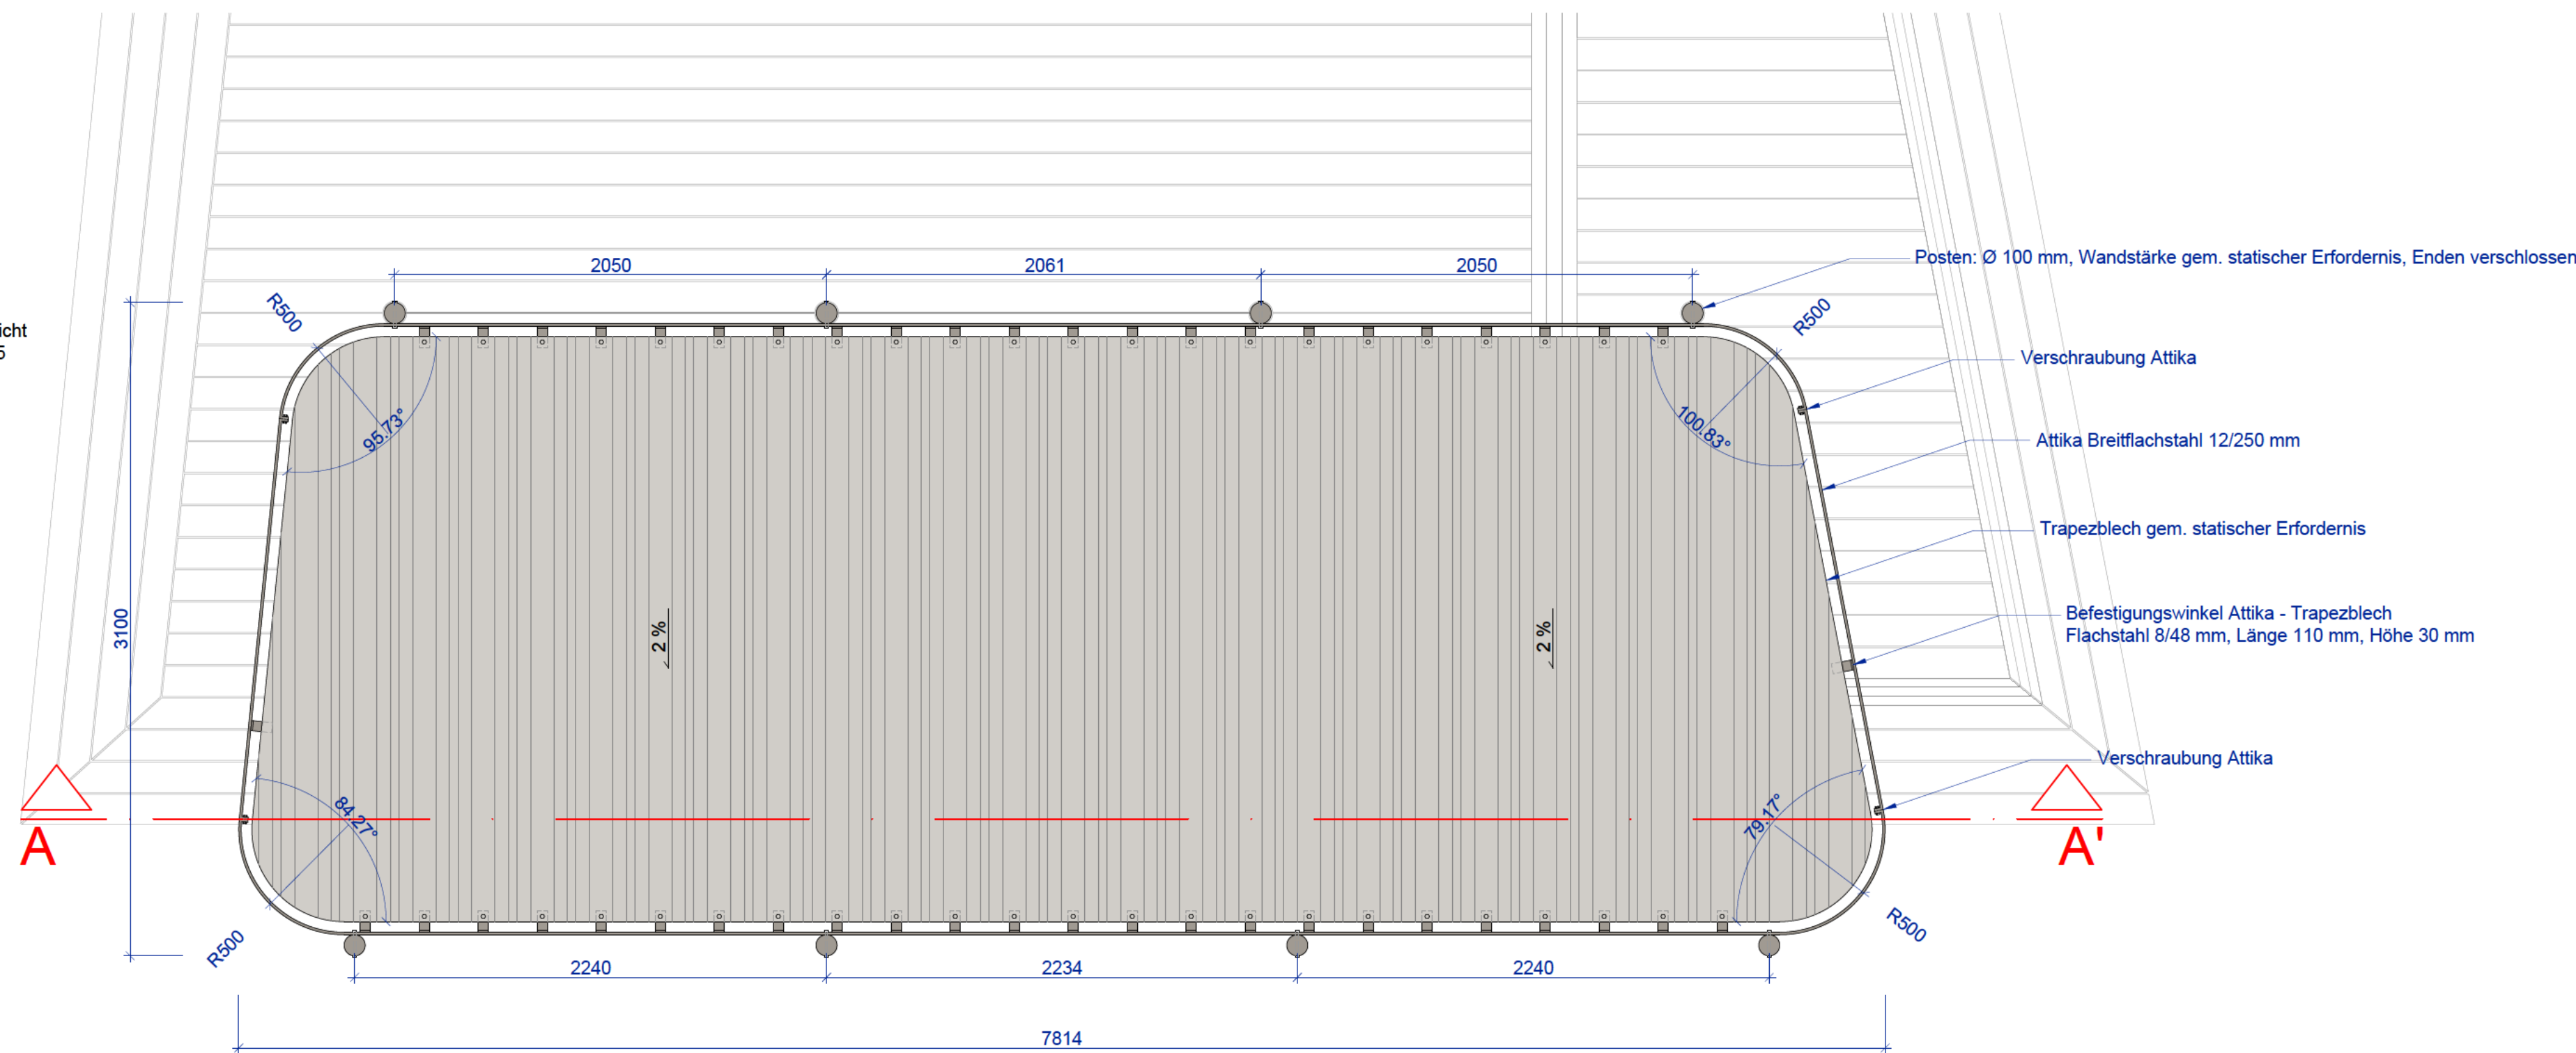

Ansicht Süd
M. 1:25

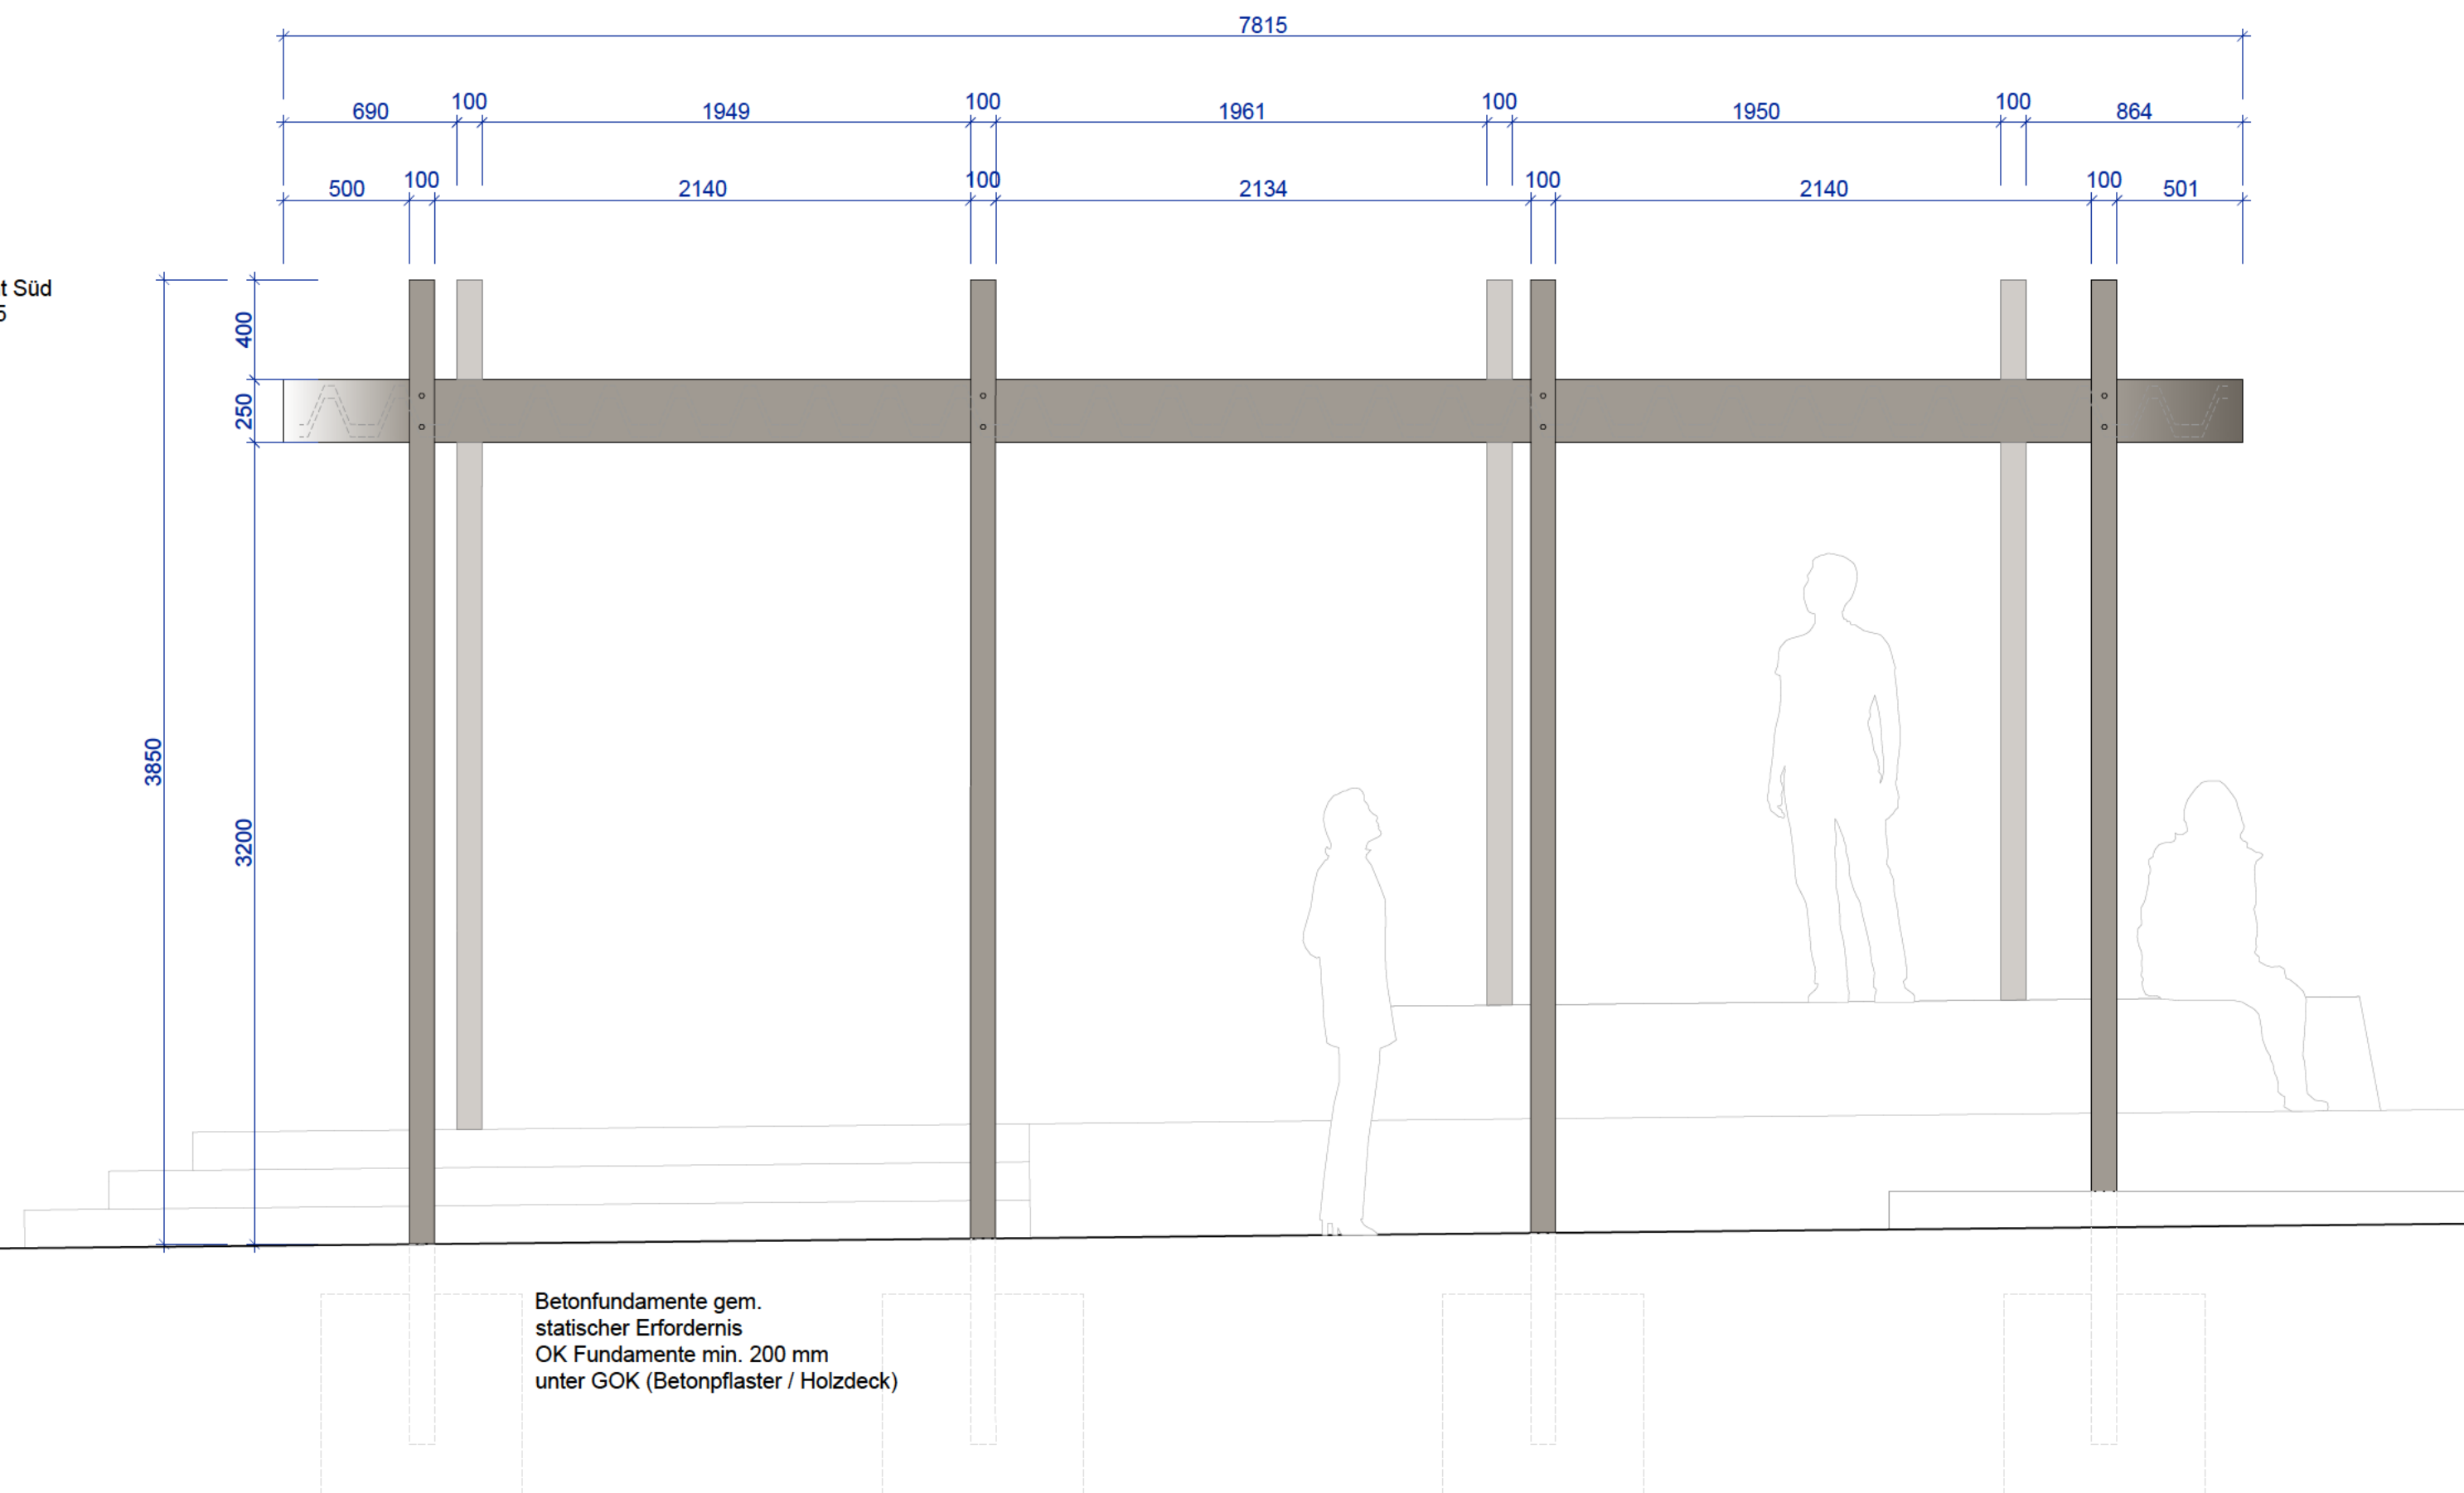

Ansicht West
M. 1:25

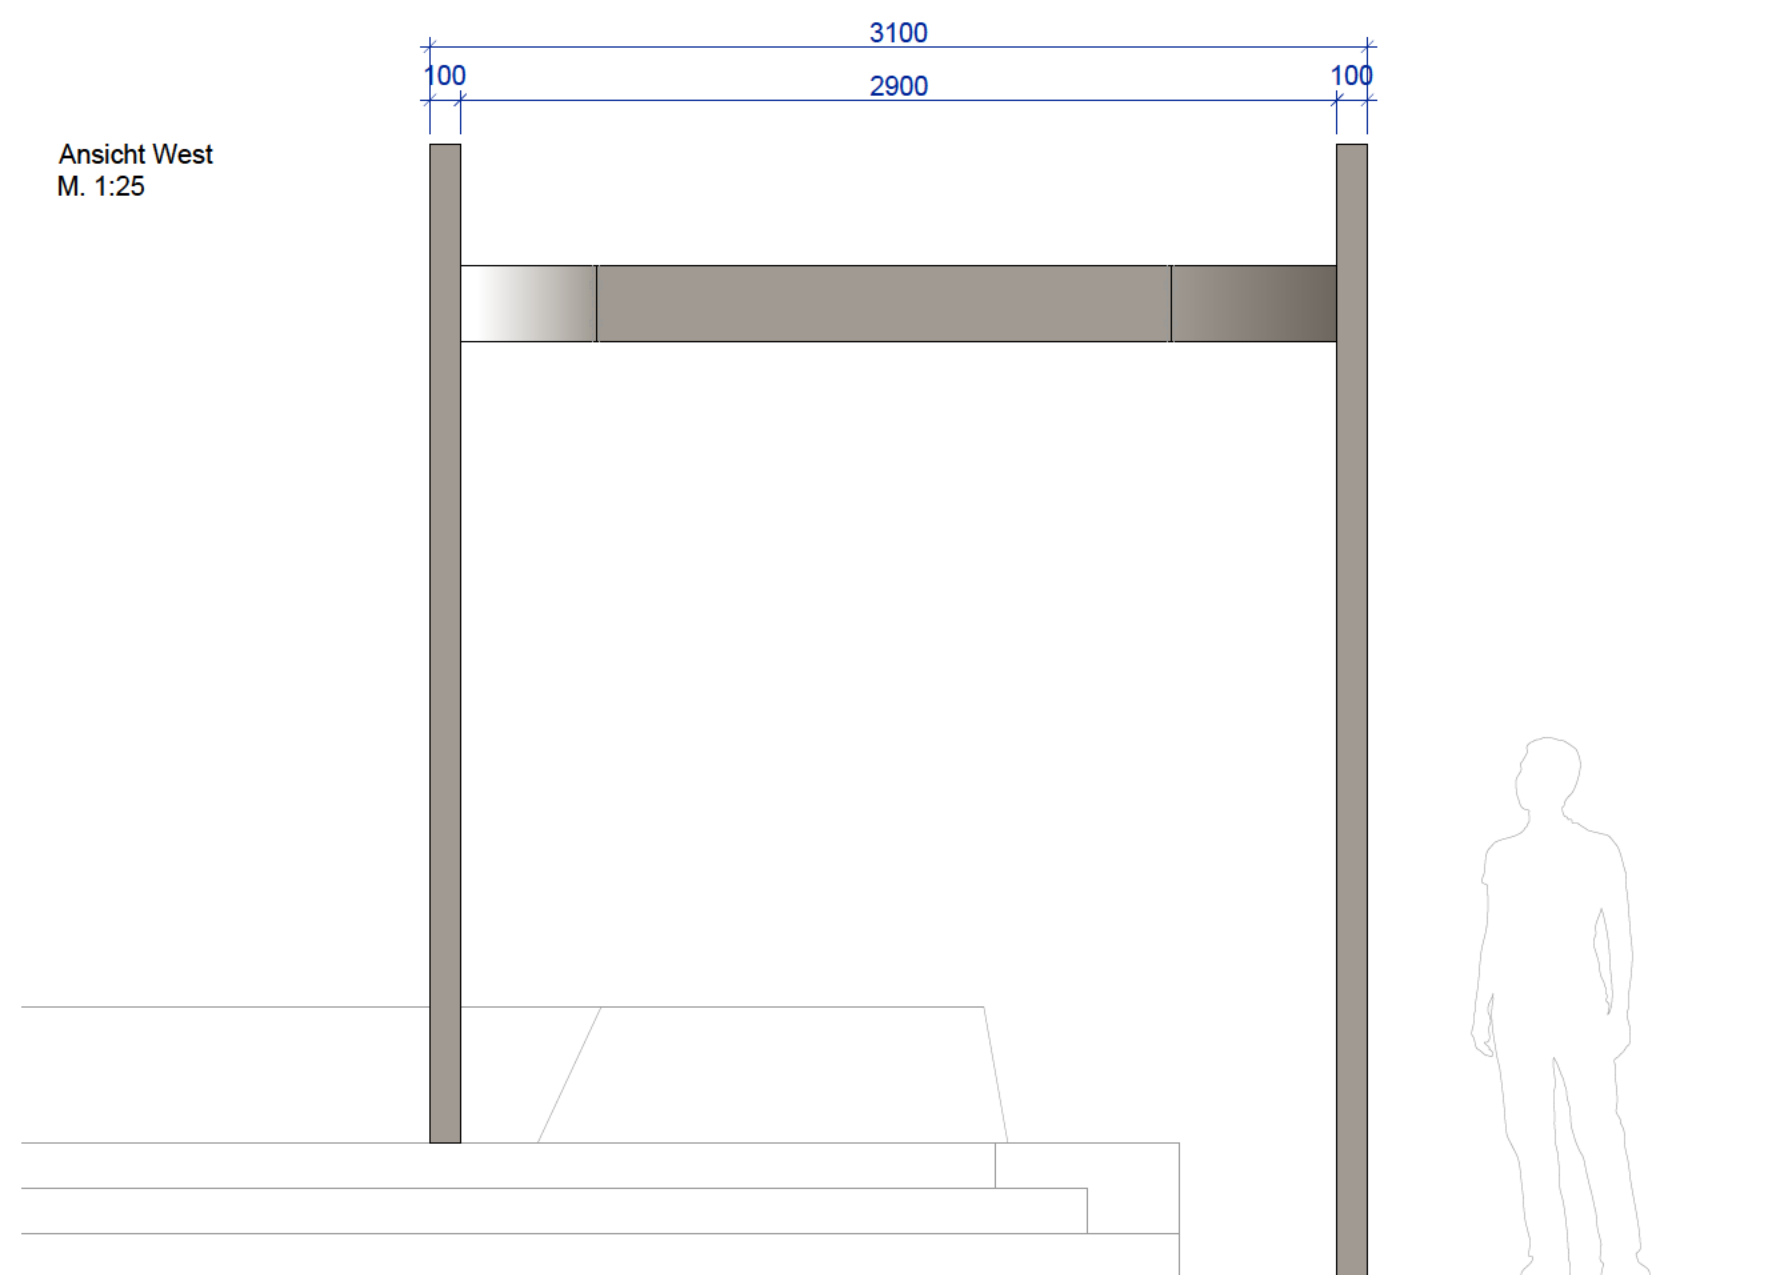

Überdachung Bühne

Alle Bauteile Stahl, feuerverzinkt, farbbeschichtet RAL CLASSIC
Befestigungsmaterial Stahl, feuerverzinkt

Grundfläche: ca. 7.800 x 3.100 mm
Lichte Höhe OK Bühne - Attika: min. 2.200 mm

Posten: Ø 100 mm, Wandstärke gem. statischer Erfordernis, Enden verschlossen
Einbau in frostsichere Punktfundamente Beton
Dimensionierung und Betongüte Fundamente gem. Werkplanung und statischer Erfordernis
Kalkulationsgrundlage: 8 Stk Fundamente mit jeweils 0,5 m³ Beton
Fundamente überpfasterbar: OK Fundament = geplante GOK - 20 cm
Einbindetiefe gem. statischer Erfordernis zzgl. 8 cm für Gefälleausgleich
und zzgl. 20 cm für überpfasterbare Fundamente

Attika: Breitflachstahl 12/250 mm, in 4 Einzelteilen, verschraubt, Eckradien: 500 mm
Abstand Attika - Dach Trapezblech: 50 mm

Dach Trapezblech: Blechdicke und Bauhöhe gem. statischer Erfordernis

Auflagewinkel Trapezblech: 8 x 48 mm, 90° Winkel,
vertikaler Schenkel 30 mm an Attika geschweisst,
horizontaler Schenkel 110 mm mit Trapezblech verschraubt

Alle Schrauben Ø 12 mm, mit Sechskantantrieb
in den erforderlichen Längen mit passenden Muttern

Punktfundamente Beton, Dimensionierung und Betongüte gem. statischer Erfordernis
Fundamente überpflasterbar = OK 20 cm unter GOK (Betonpflaster / Holzdeck)

Kalkulationsgrundlage: 8 Fundamente mit je 0,5 m³ unbewehrtem Beton C20/25

Weiterhin durch den AN zu erbringen:

- Werk- und Montageplanung
- Standsicherheitsnachweis (Statik) inkl. Gründung / Fundamentplan
- Prüfung (im Rahmen der vorgenannten Leistungen), ob anstatt der geplanten acht Pfosten bei (nahezu) unveränderter Dimensionierung der Pfosten auch eine Ausführung mit nur sechs Pfosten möglich ist

Sämtliche Maße und Höhenangaben sowie der Leitungsbestand sind vom Auftragnehmer eigenverantwortlich zu prüfen, Unstimmigkeiten sind der Bauleitung unverzüglich mitzuteilen.

Diese Planunterlagen sind **ausschließlich für die Ausschreibung** bestimmt. Änderungen und Ergänzungen bleiben vorbehalten.
Für die Ausführung sind gesondert freigegebene Ausführungspläne maßgeblich.

-	19.08.2026	-	Übergabe Planung
INDEX	DATUM	GEZ.	ÄNDERUNGSGEHALT

PROJEKT/BAU/VORHABEN Ratsgymnasium Wolfsburg Freianlagenplanung			
BAUHERR Stadt Wolfsburg			
vertreten durch: Geschäftsbereich Grün Grün und Freiraumplanung Dienstort: 36 D-38446 Wolfsburg		Datum, Unterschrift	
PLANVERFASSER			
ARCHITEKT			
PLANINHALT Detail Überdachung Bühne			
LEISTUNGSPHASE AUSFÜHRUNGSPLANUNG			
PLANDATEN	MASSSTAB 1:25 / 1:5	GEZEICHNET	GEPROFT
PLANNUMMER 008_05_RGW_S_BA2 DT113		DATUM 19.08.2026	INDEX -
			DIN A0