




DT 1 - Baum Rigole (Sleker_Mulde 1, Schnitt HH')
M 1:20

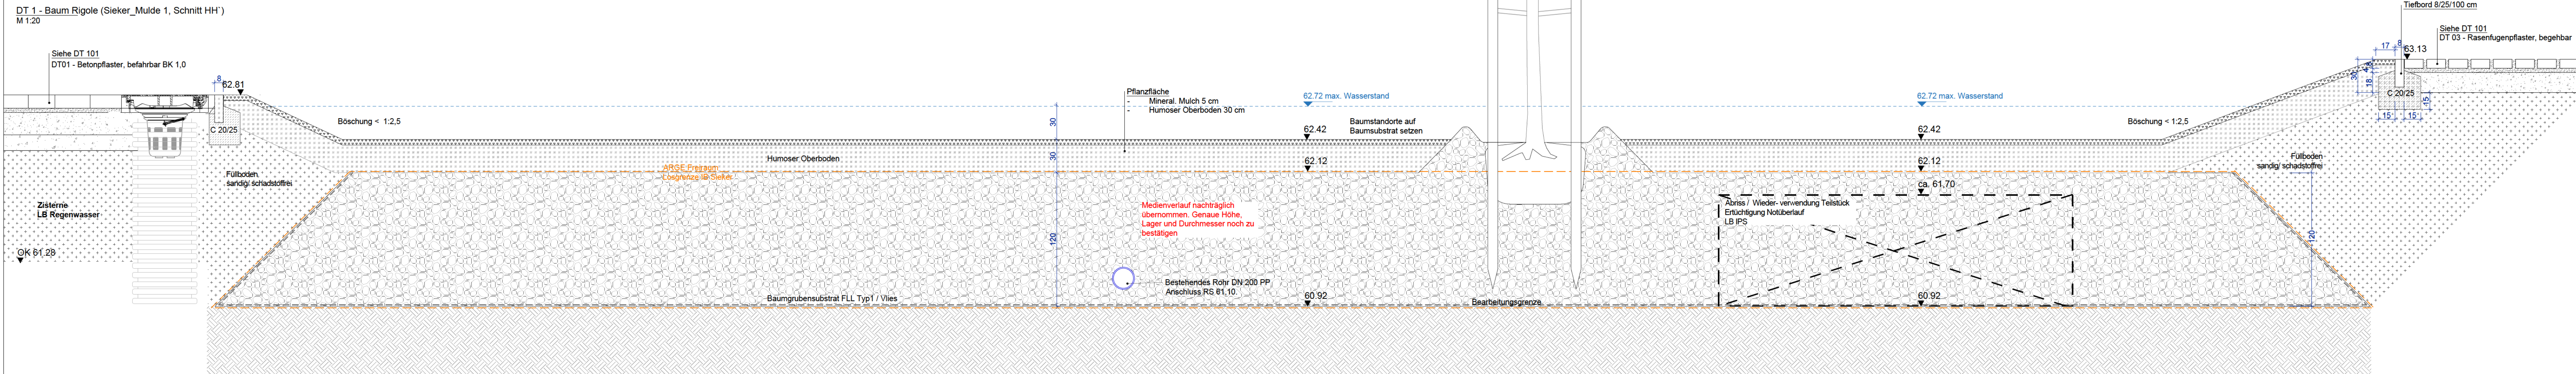



DT 2 - Mulde (Sieker_Mulde 3, Schnitt DD')
M 1:20

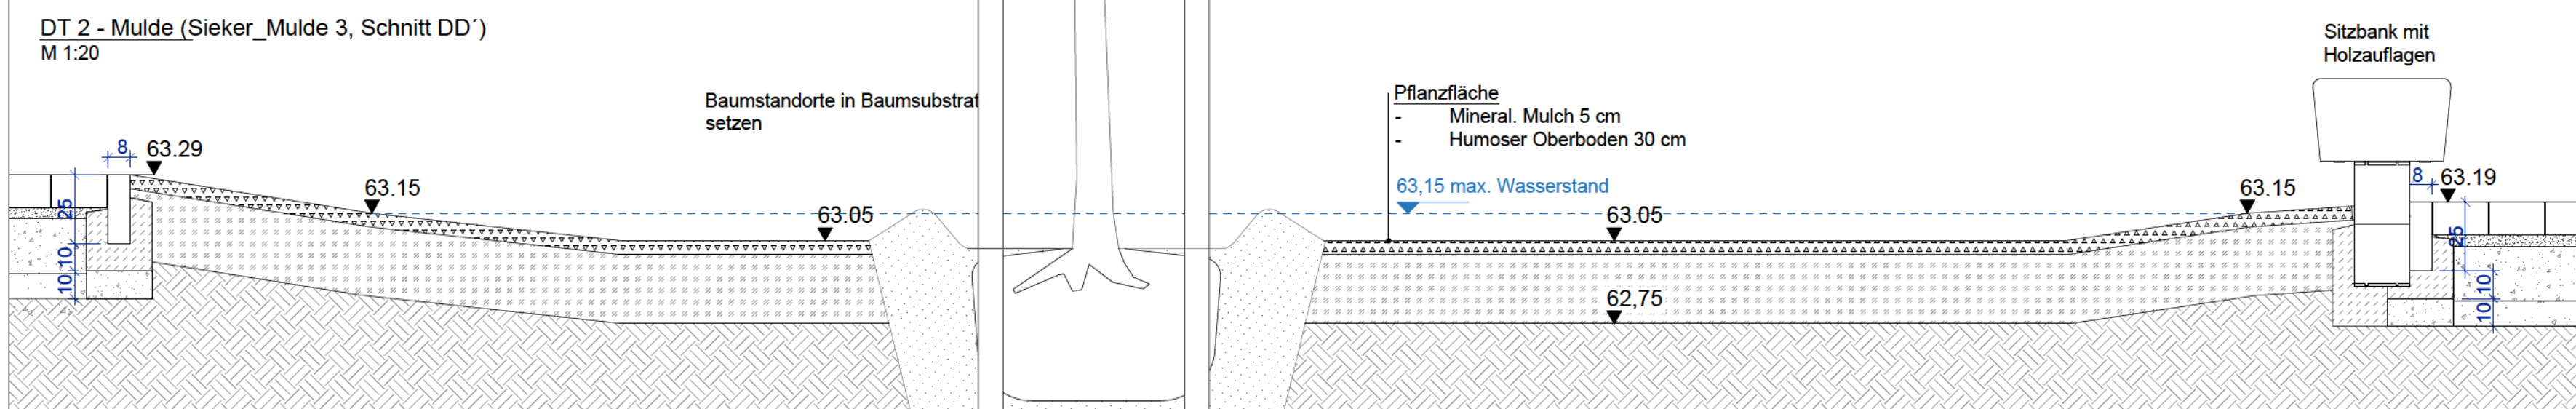


DT 3 - Tiefbeet 1 (Sieker_Mulde 4, Schnitt FF')
M 1:20

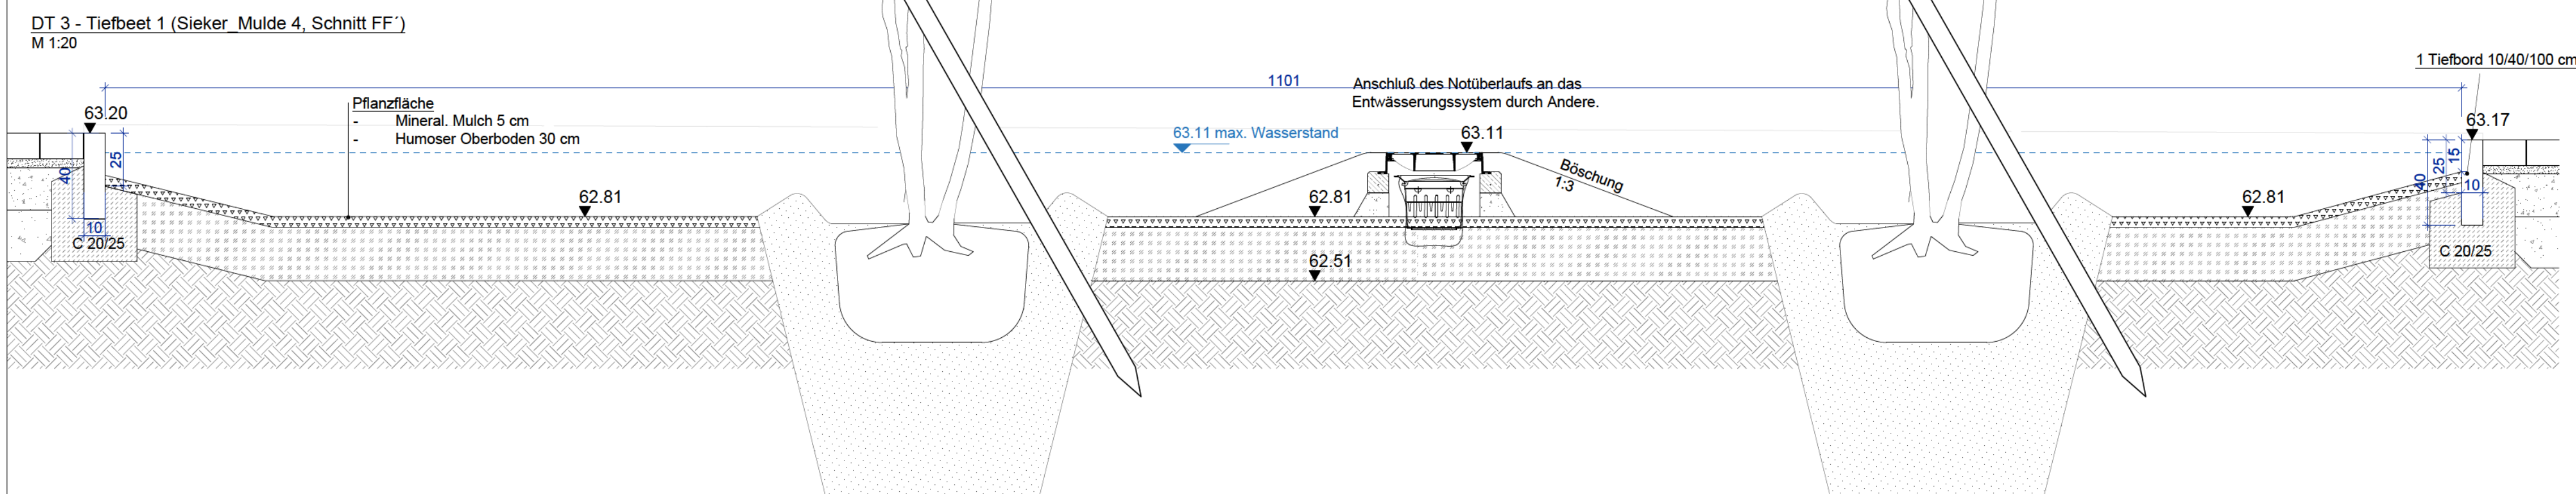


DT 4 - Tiefbeet 2 (Sieker_Mulde 5, Schnitt GG')
M 1:20

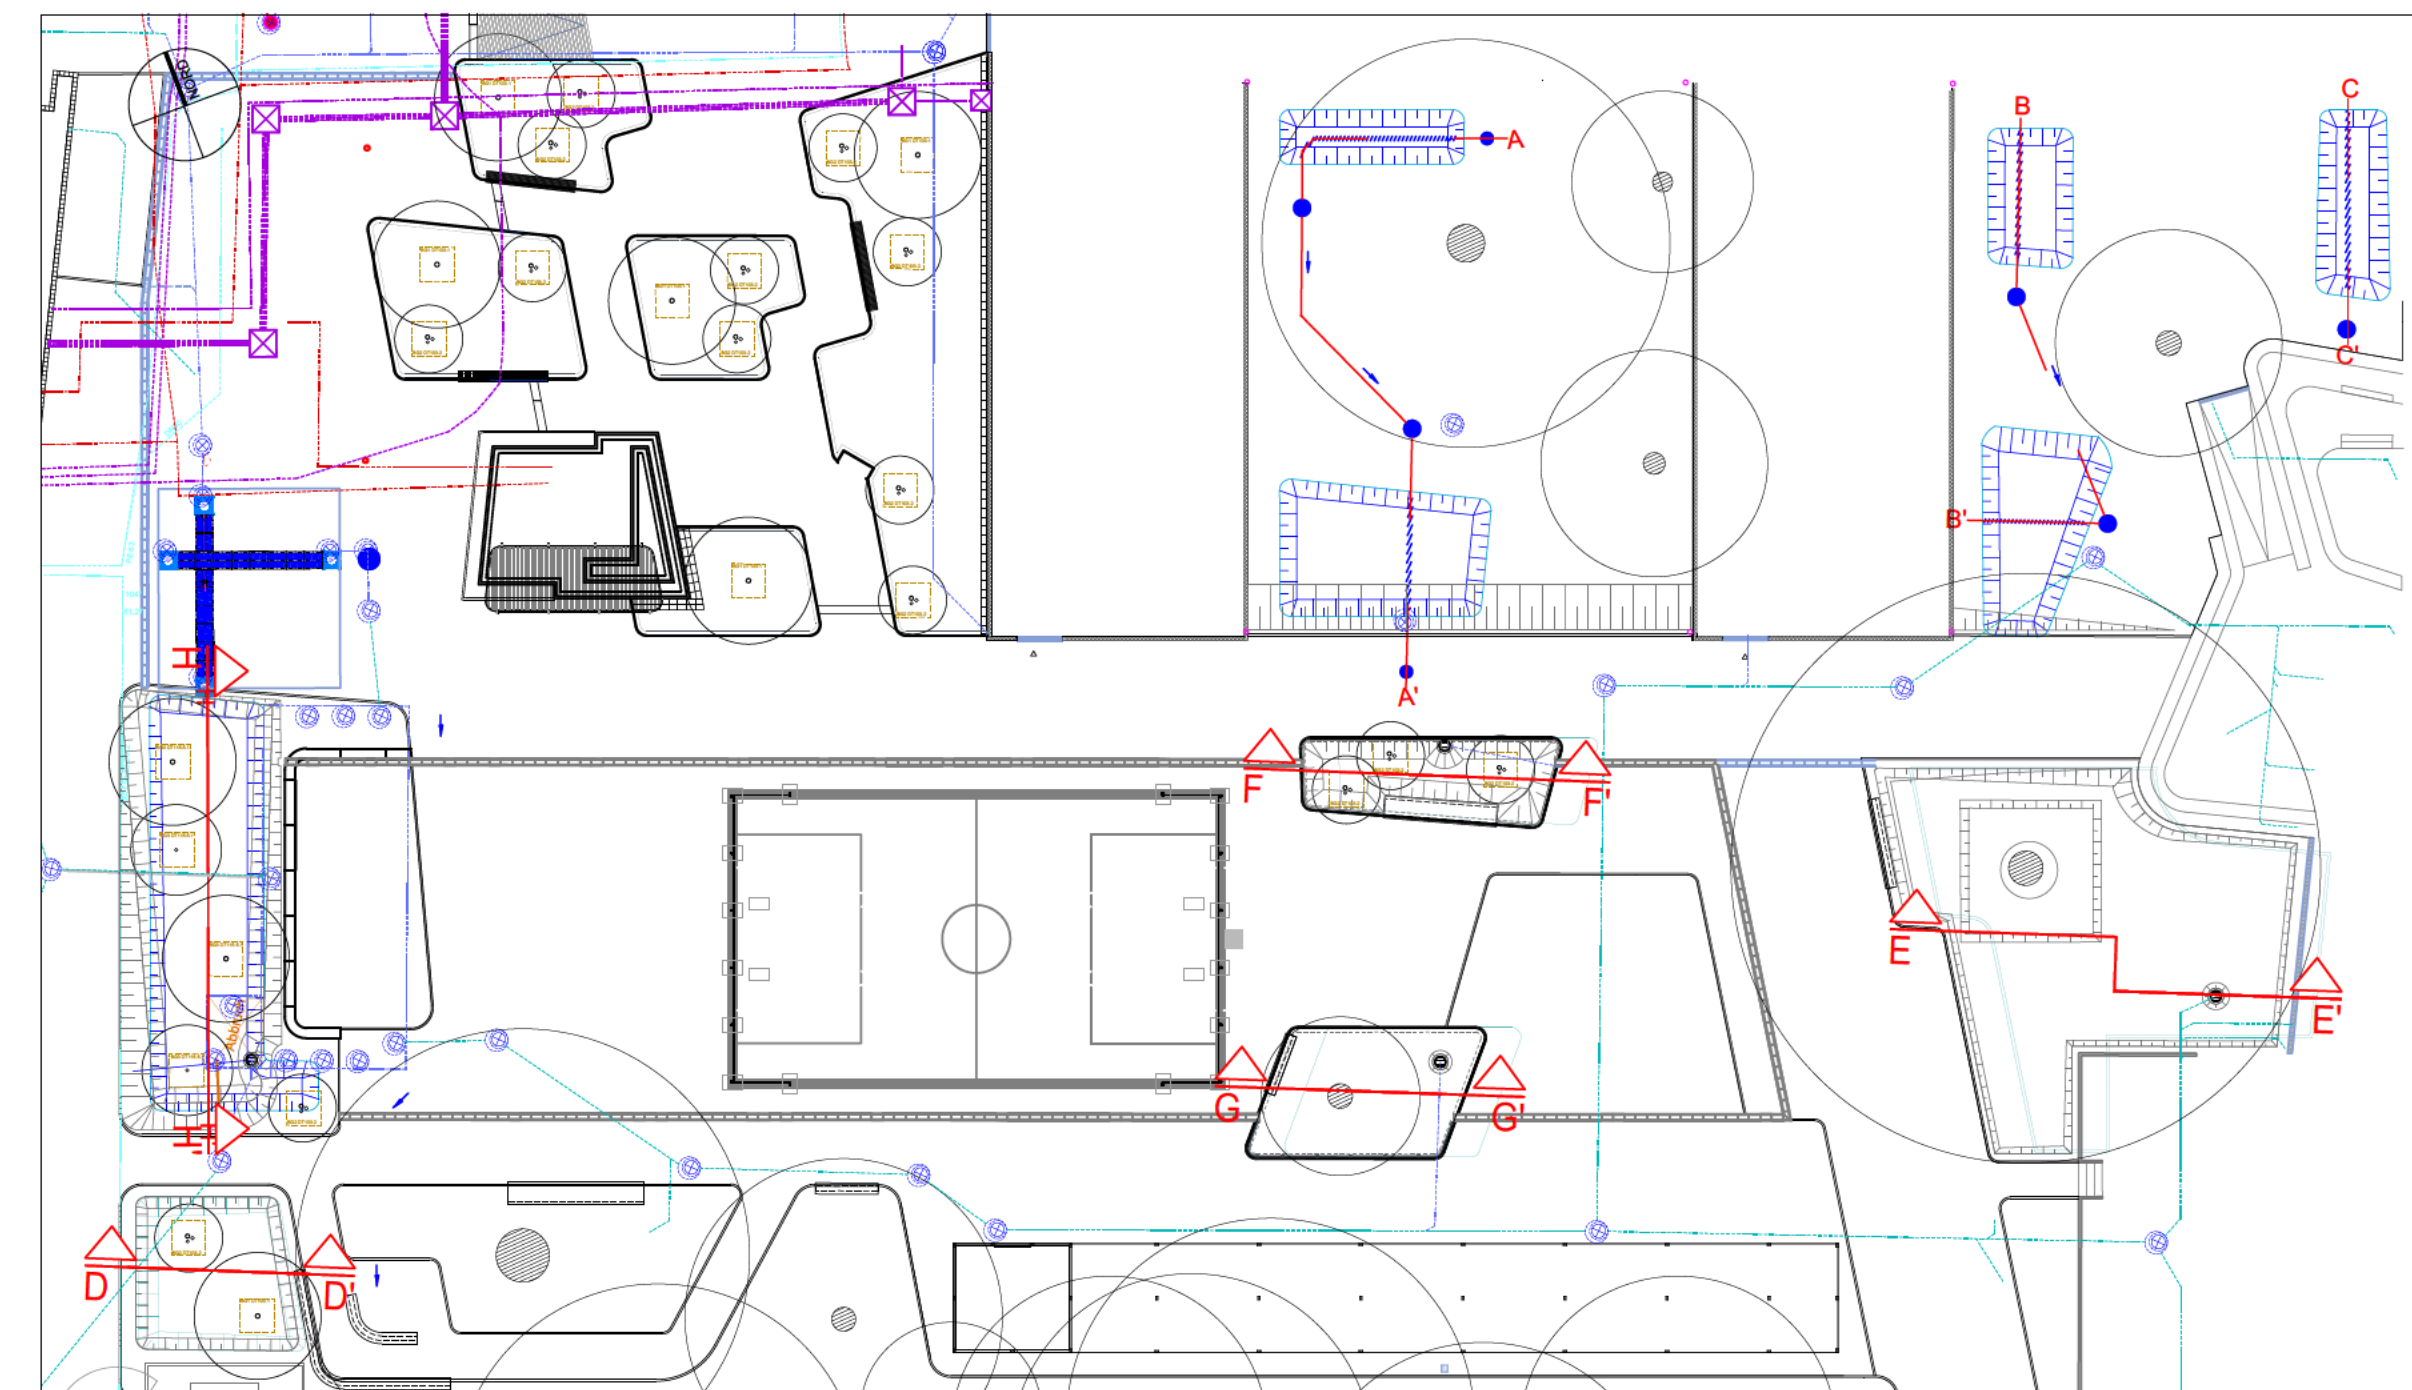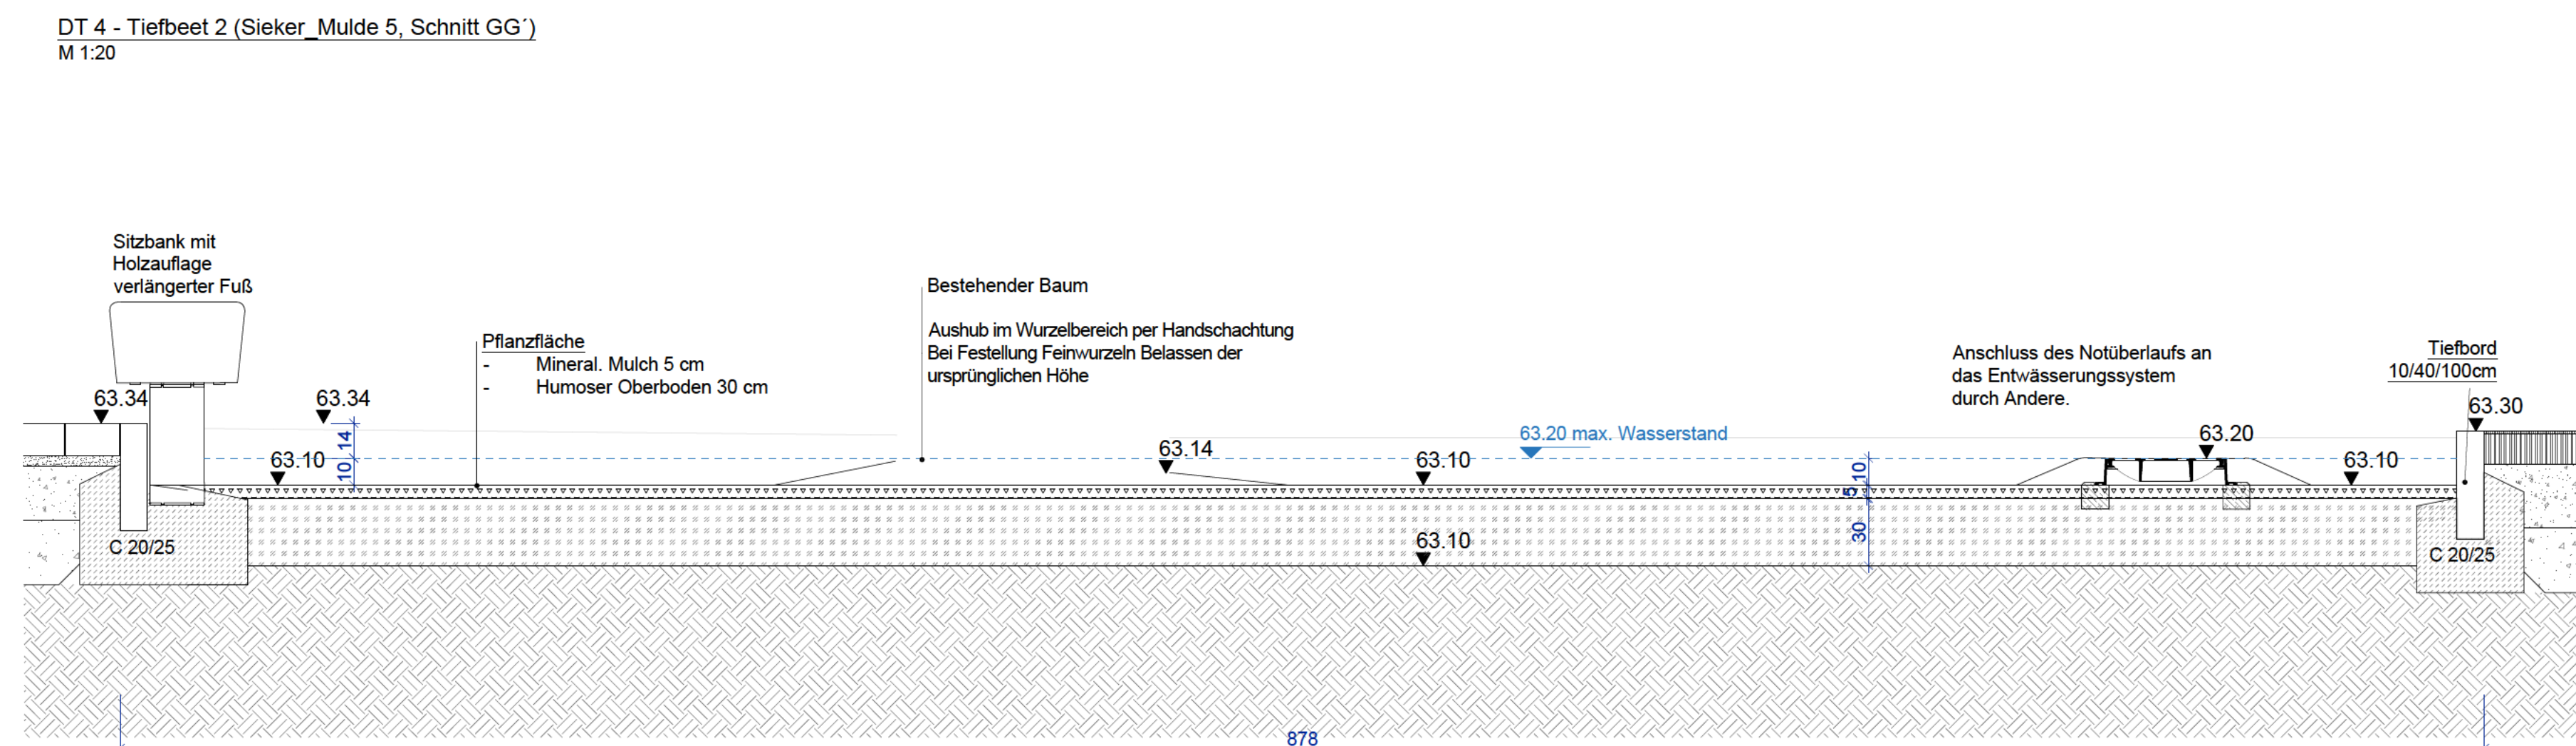


DT 8 - Auslaufdetail Muldenrinne
M 1:20

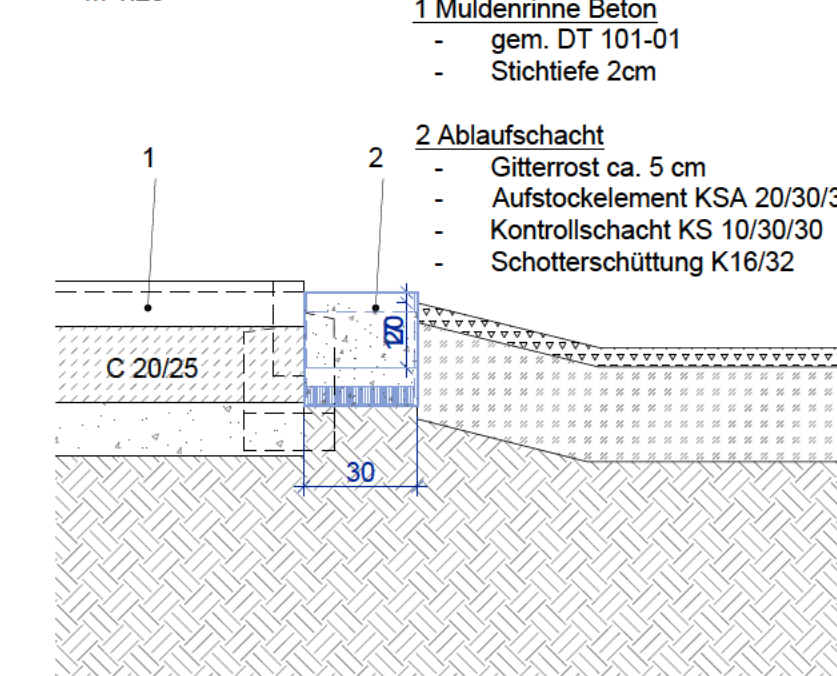

Skizze Auslaufdetail Muldenrinne

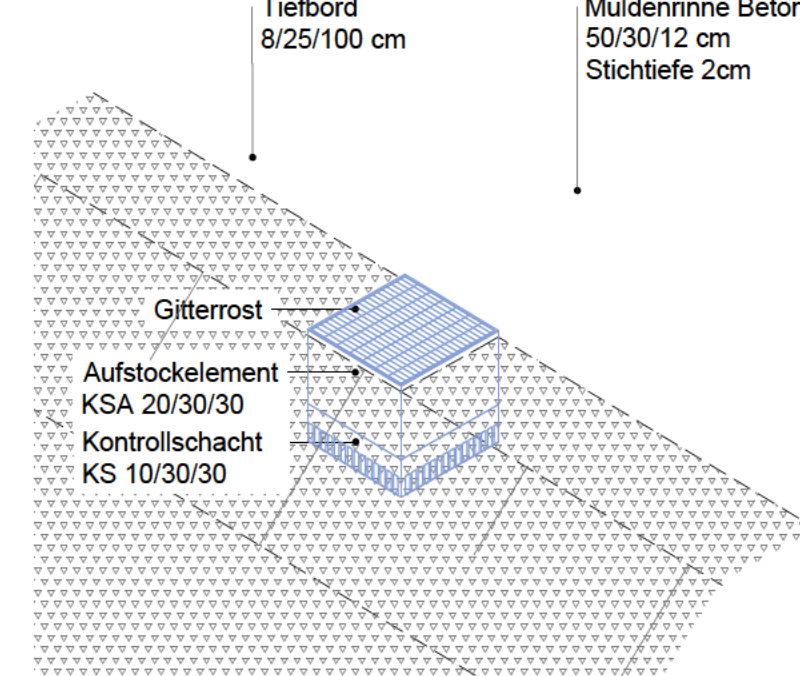

DT 7 - Mulde Flach (Sieker_Mulde 9, Schnitt EE'
M 1:20

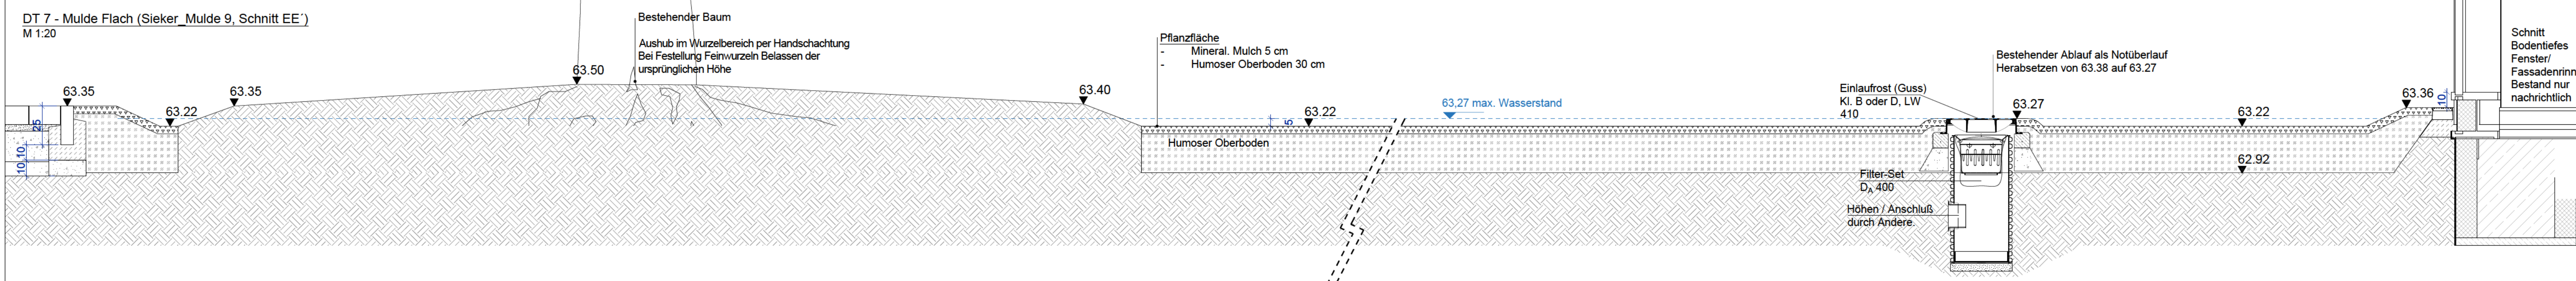

Samtliche Maße und Höhenangaben sowie der Leitungsbestand sind vom Auftragnehmer eigenverantwortlich zu prüfen, Unstimmigkeiten sind der Bauleitung unverzüglich mitzuteilen.
Diese Planunterlagen sind **ausschließlich** für die **Ausschreibung** bestimmt. Änderungen und Ergänzungen bleiben vorbehalten.
Für die Ausführung sind gesondert freigegebene Ausführungspläne maßgeblich.

-	19.08.2026	-	Übergabe Planung
INDEX	DATUM	GEZ.	AENDERUNGSGEHALT

PROJEKT/BAUVORHABEN

Ratsgymnasium Wolfsburg
Freianlagenplanung

BAUHERR

Stadt Wolfsburg

vertreten durch:

Geschäftsbereich Grün | Grün und Freiraumplanung

38446 Wolfsburg

.....
Datum, Unterschrift

PLANVERFASSEN

ARCHITEKT

PLANINHALT

LEISTUNGSPHASE

AUSFÜHRUNGSPLANUNG

PLANDATEN:	MASSTAB 1:20	GEZEICHNET	GEPRÜFT	DATUM 19.08.2026	PLANFORMAT 841x1188 mm
	PLANNUMMER 008_05_RGW_S_BA2_DT115				INDEX 008_05_RGW_S_BA2_DT115