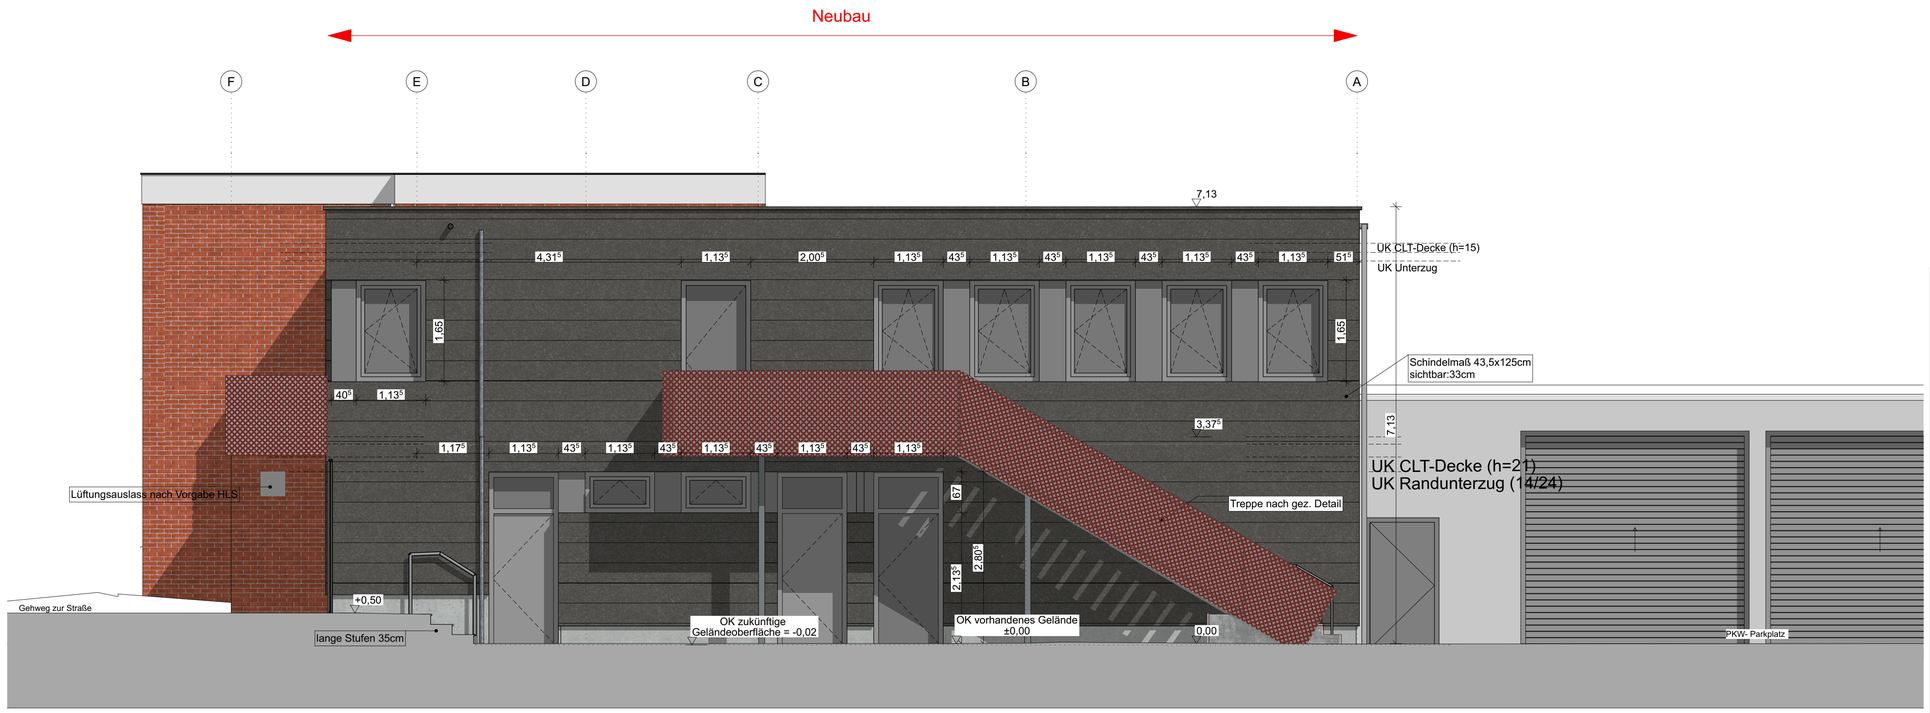

Index	Datum	Name	Änderung
a4	14.07.2026		Planerstellung, Weiterführung Pläne
a3	30.06.2026		Überarbeitung Pläne
a2	10.06.2026		Überarbeitung Pläne_260610
a1	09.06.2026		Weiterführung Pläne

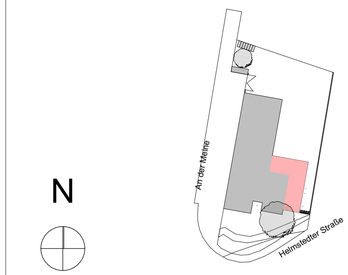

LAGEPLAN

OKFF ≙ 0,00m = 57,80müNN

Objekt: OF Vorsfelde Wolfsburg
Helmstedter Str. 1, 38448 Wolfsburg

Bauherr: Stadt Wolfsburg - Geschäftsbereich 37
Helmstedter Straße 1
38448 Wolfsburg

Planung

Bauleitung

Planinhalt: Ansicht Ost

Maßstab	Planungsphase	Datum / gez.	Zeichnungnr./ Dateiname	Änderungs-index
1:50	5	21.04.2026	715_AAnOa4	a4

Fachplanung

Maßstab	Planungsphase	Datum / gez.	Zeichnungnr./ Dateiname	Änderungs-index