


D03_Vertikalschnitt Dach Übergang Bestand-Neubau

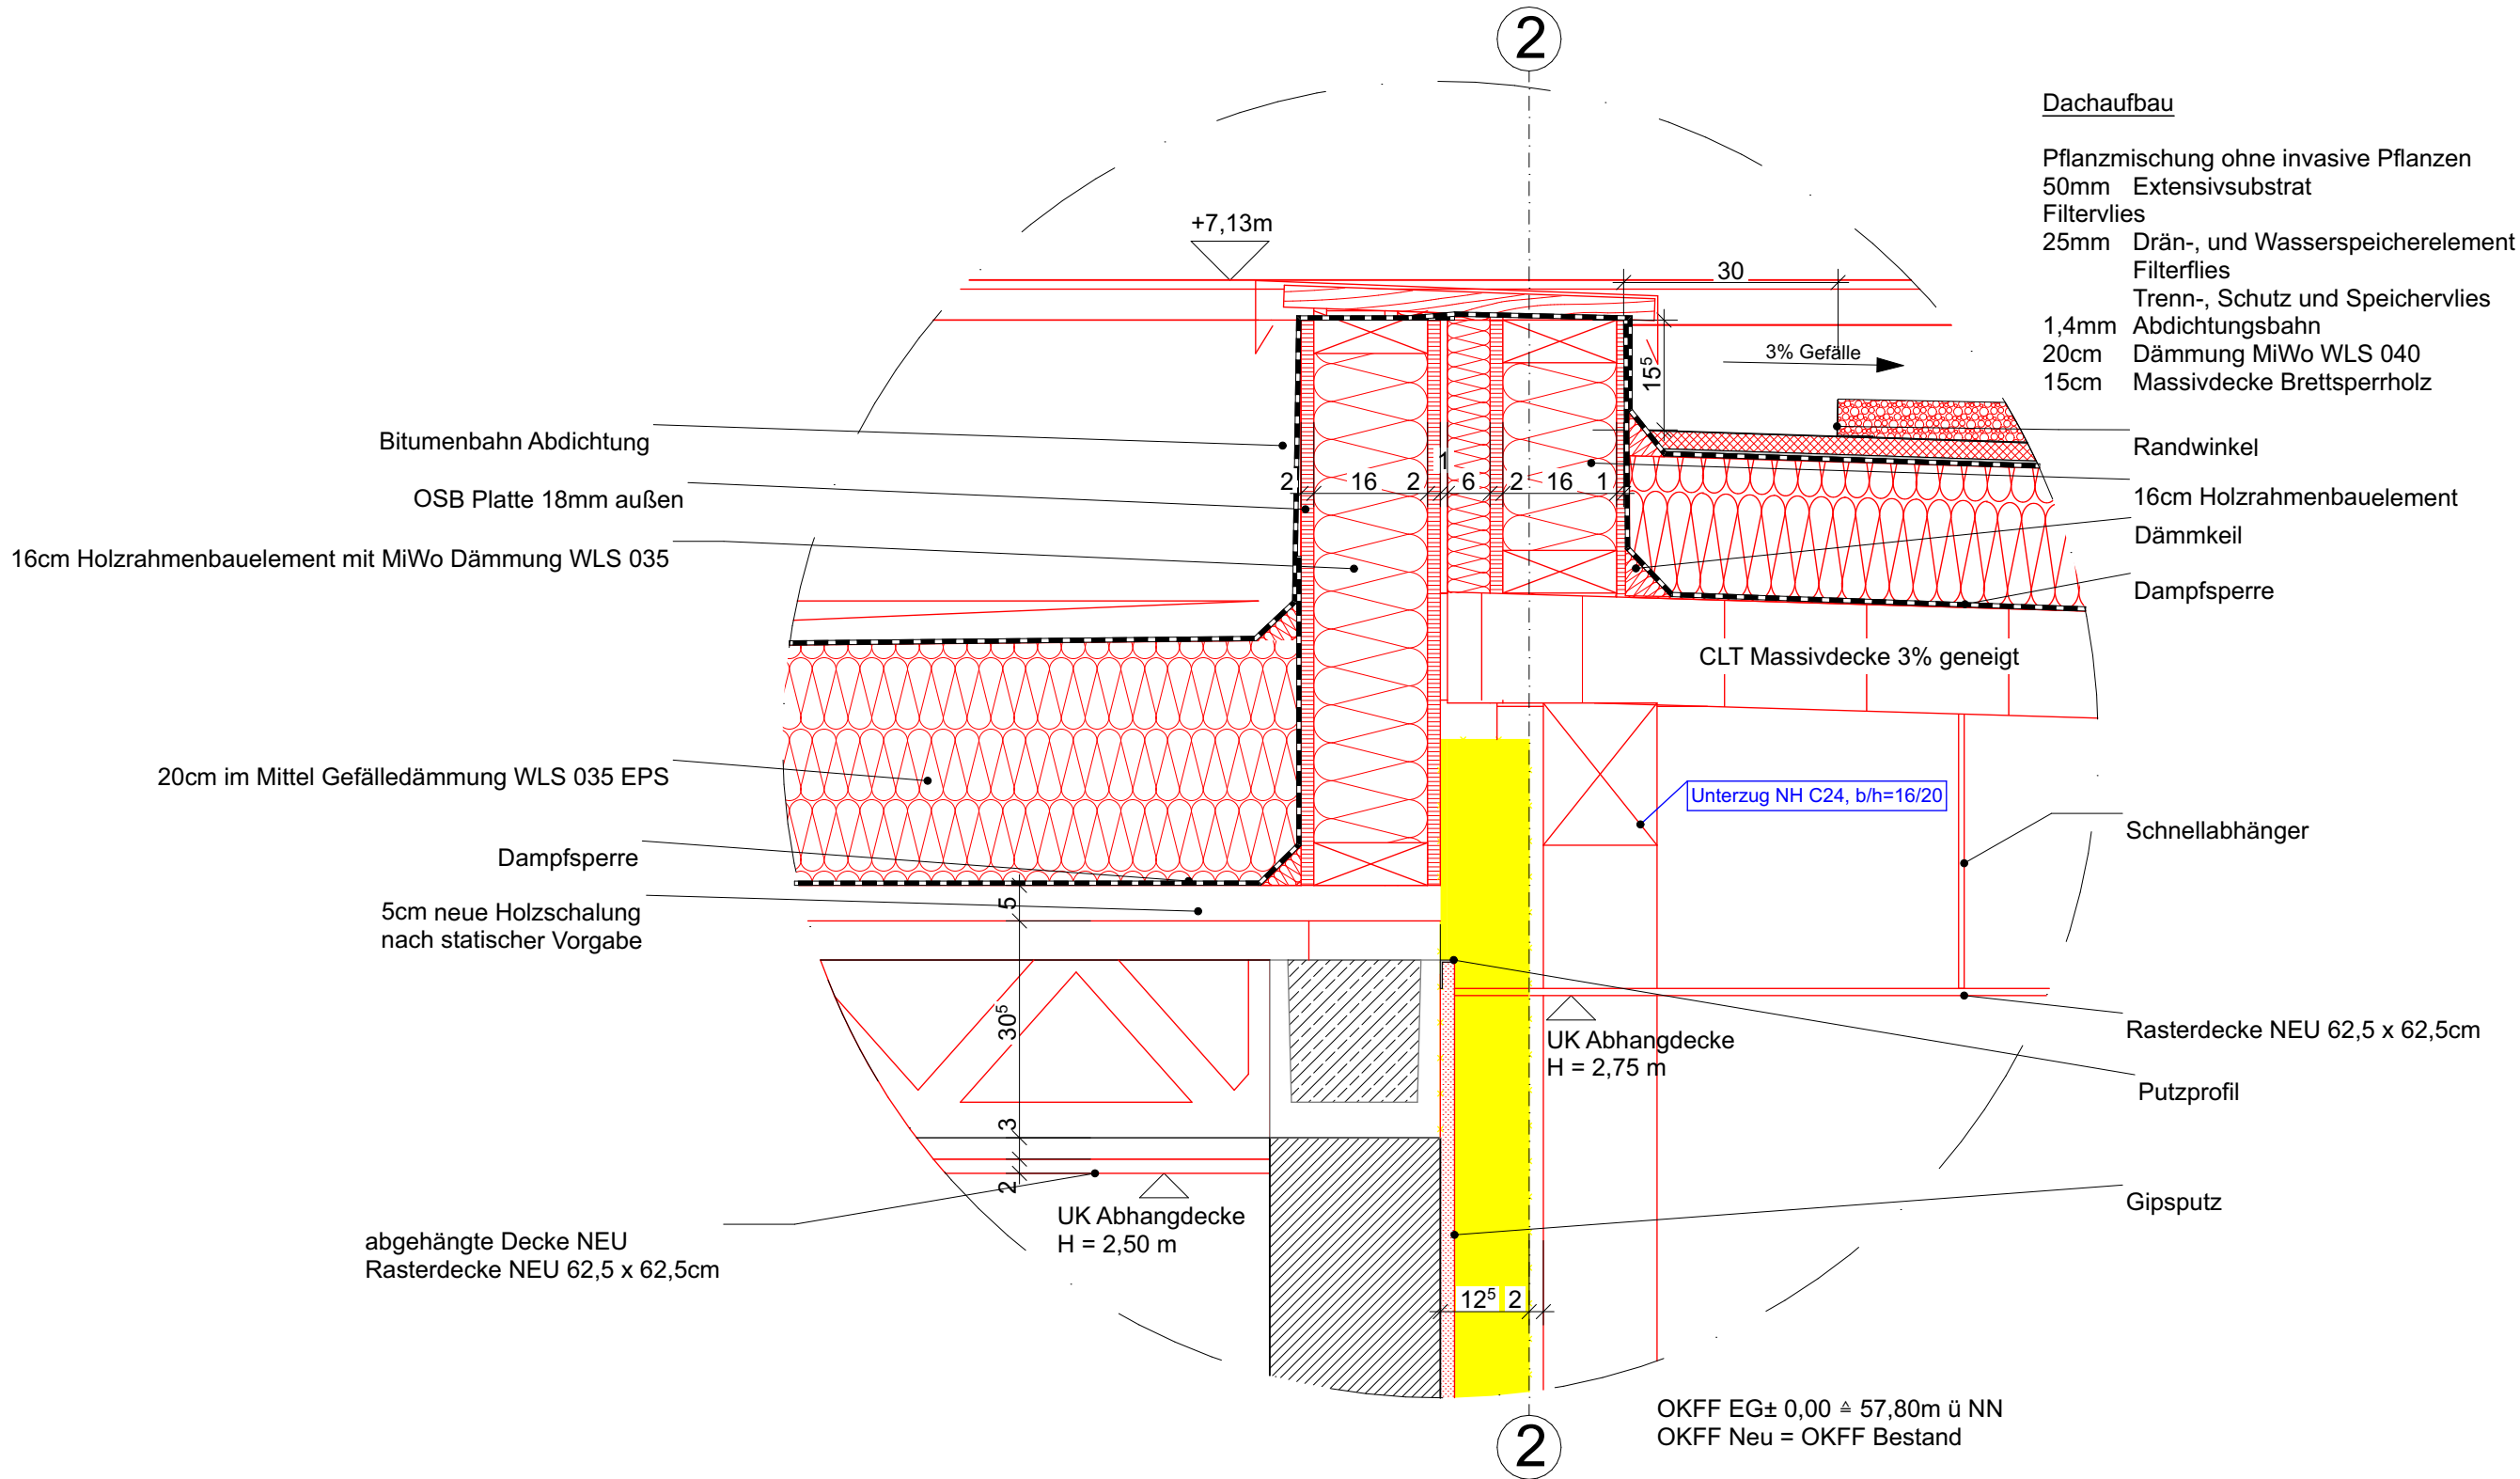

 Wolfsburg	STADT WOLFSBURG		Geschäftsbereich Hochbau	
	BAUHERR: Stadt Wolfsburg Geschäftsbereich 37 Brand- & Katastrophenschutz			
	PROJEKT: Erweiterung Ortsfeuerwehr Vorsfelde		DATUM/gez	18.05.2026
		geä.:	14.07.2026 /	BLATT-NR.
PLANINHALT: D03_Vertikalschnitt Dach Übergang Bestand-Neubau		Dachaufbau		715_ADt Attika
				M = 1:10