
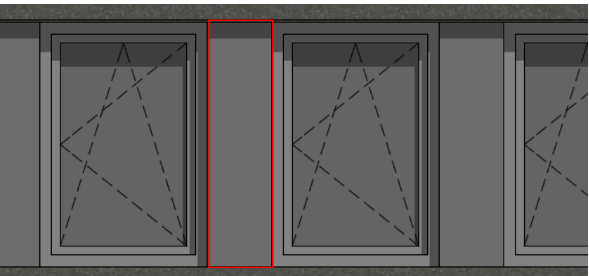


D06_Vertikalschnitt Wandpfeiler zwischen Fenster OG

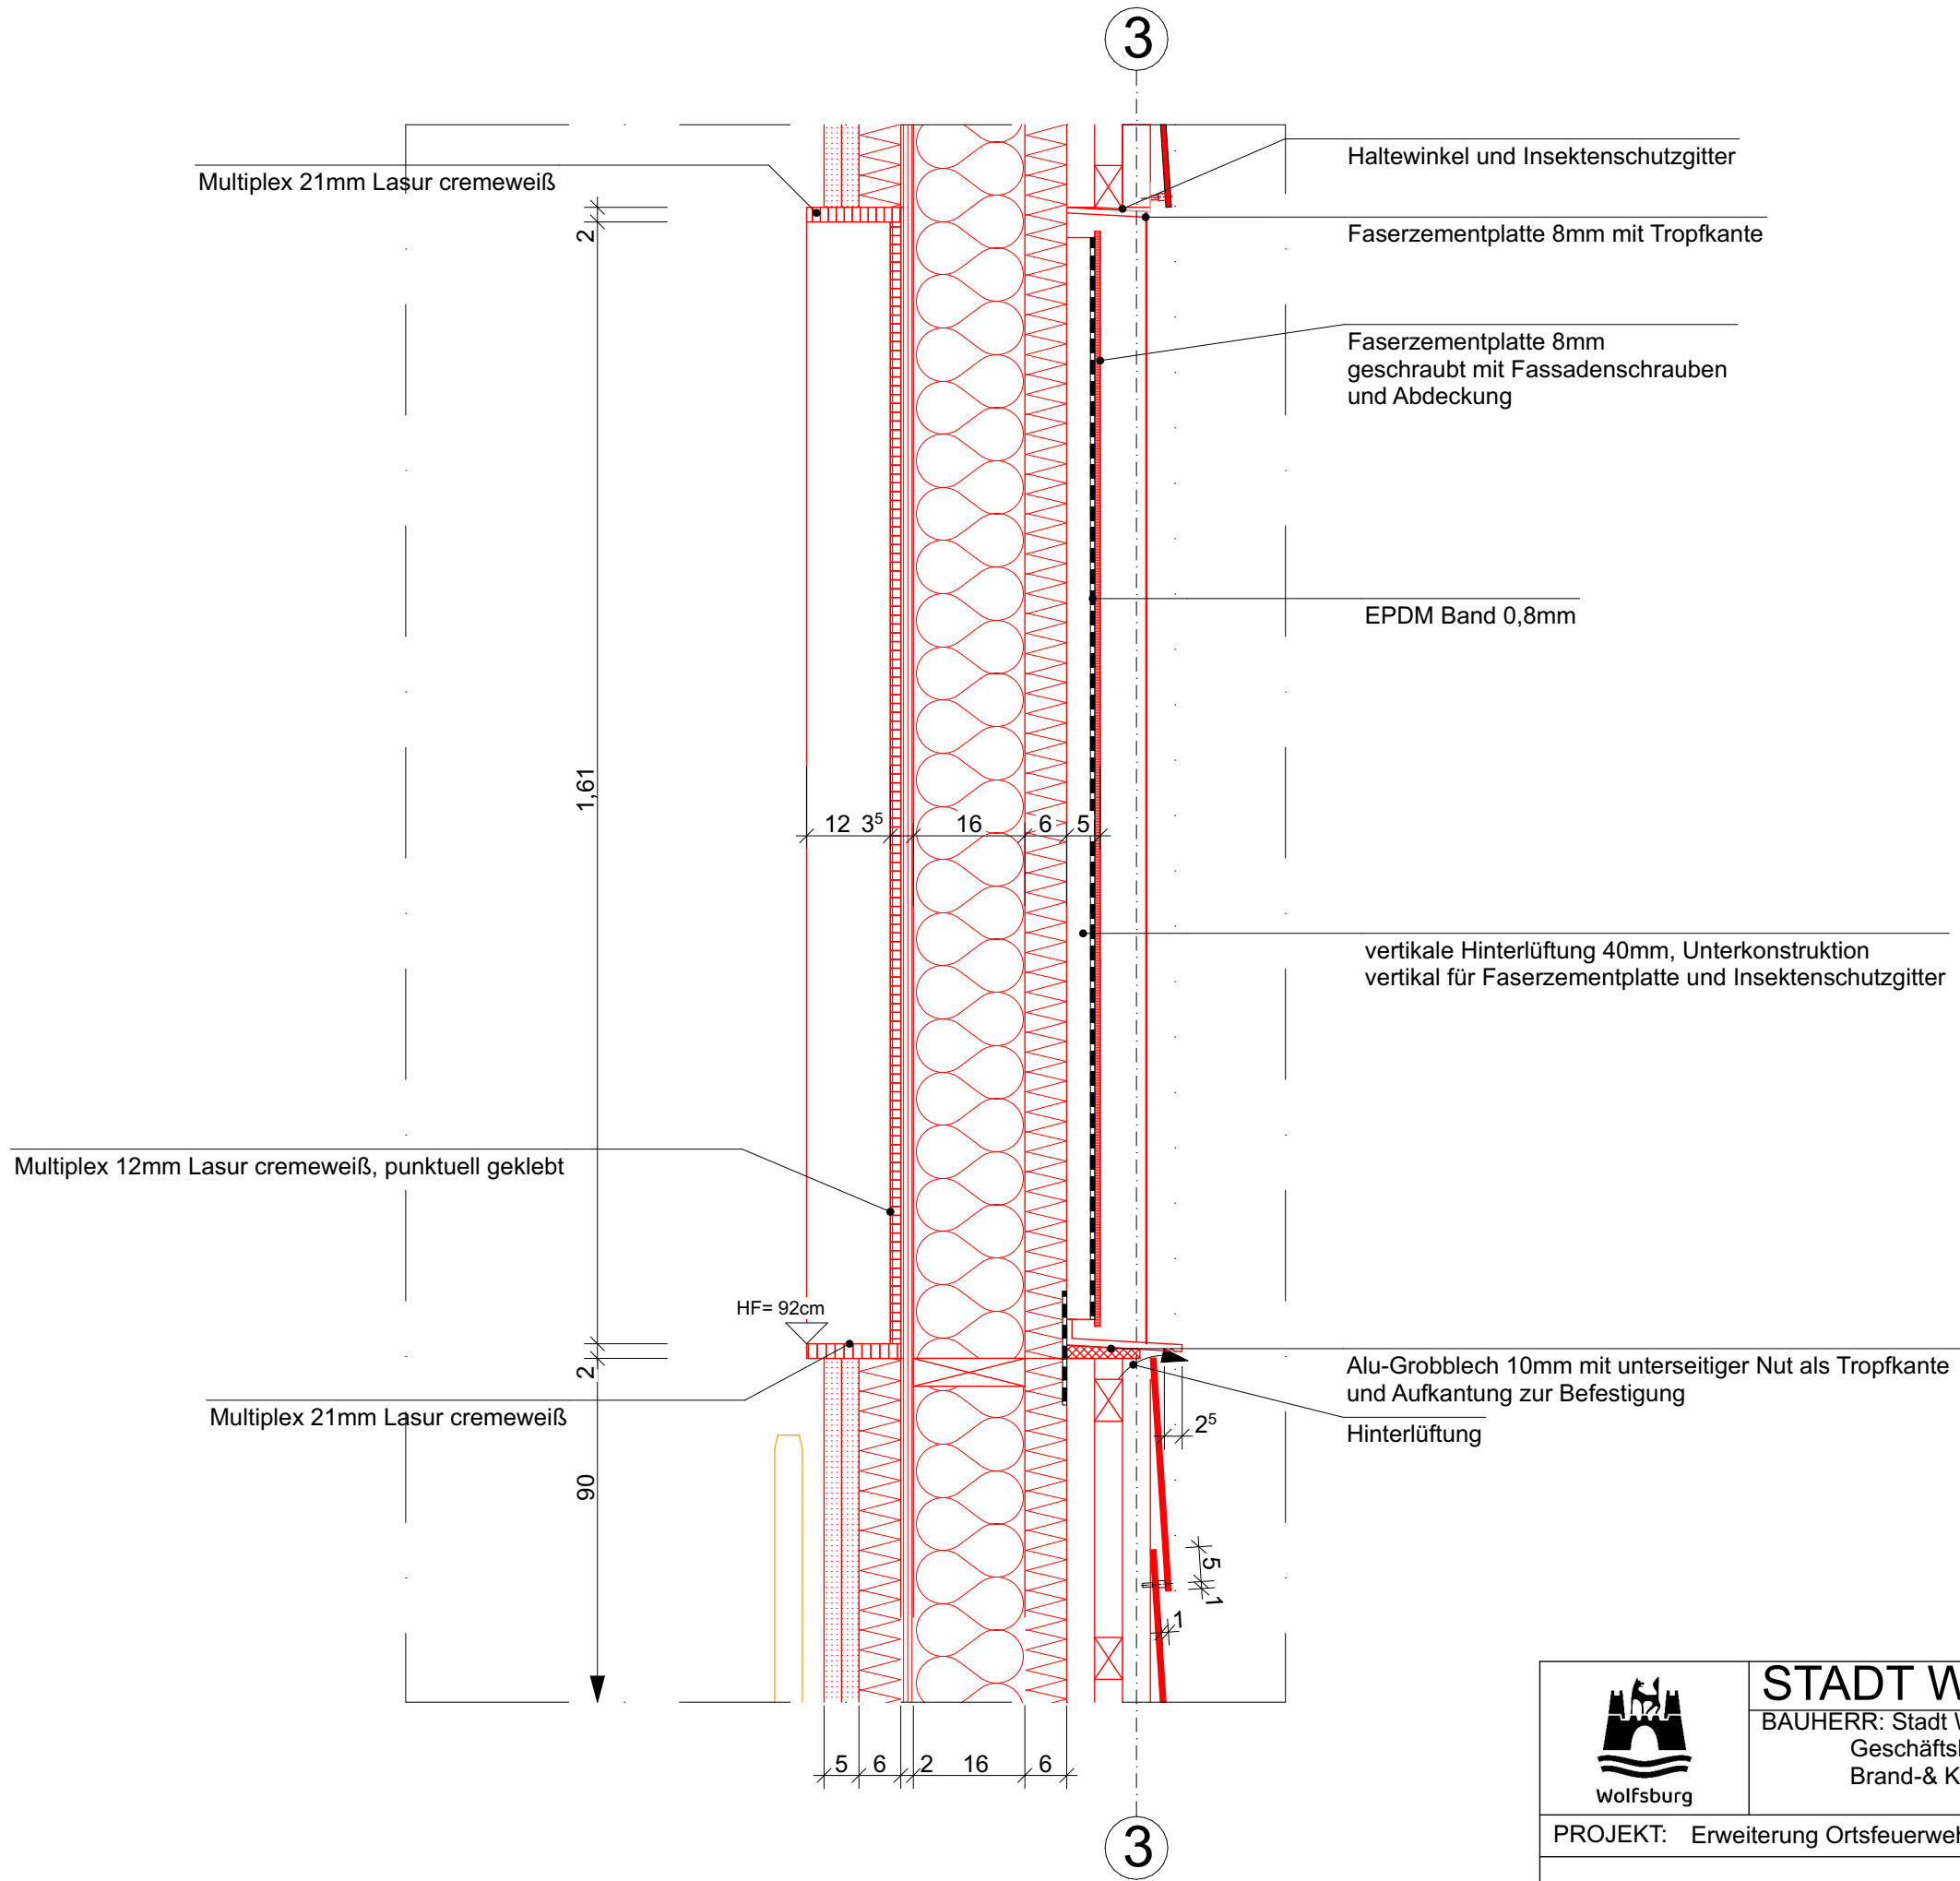

Ausschnitt Ansicht

Aufbau Außenwand im Bereich der Fensterbänder von innen nach außen

12mm	Multiplex Lasur cremeweiß
18mm	OSB 3 Platte Luftdichtheitsebene
160mm	6/16er Stiel/ Mineralwolle (Brandschutz) WLS 035
60mm	Holzfaserunterdeckplatte 34mm
40mm	Traglattung
8 mm	Faserzementplatte sichtbar geschraubt

Aufbau Außenwand OG

12,5mm	Gipskartonplatte gespachtelt Q2
12,5mm	Gipskartonplatte
60mm	Installationsebene Elektro
18mm	OSB 3 Platte Luftdichtheitsebene
160mm	6/16er Stiel/ Mineralwolle (Brandschutz) WLS 035
60mm	Holzfaserdämmung WLS 040
40mm	Lattung vertikal
40mm	Lattung horizontal
40mm	Lattung vertikal
8 mm	Faserzementplatte (Stülpschalung)

 Wolfsburg	STADT WOLFSBURG Geschäftsbereich Hochbau		
	BAUHERR: Stadt Wolfsburg Geschäftsbereich 37 Brand- & Katastrophenschutz		
PROJEKT: Erweiterung Ortsfeuerwehr Vorsfelde	DATUM/gez	18.05.2026	BLATT-NR.
	geä.:	14.07.2026 /	715_ADt Fenstervert
PLANINHALT: D06_Vertikalschnitt Wandpfeiler OG	715_ADt FenstervertWa3		M = 1:10