


D05_Vertikalschnitt Fenster mit Rollladen

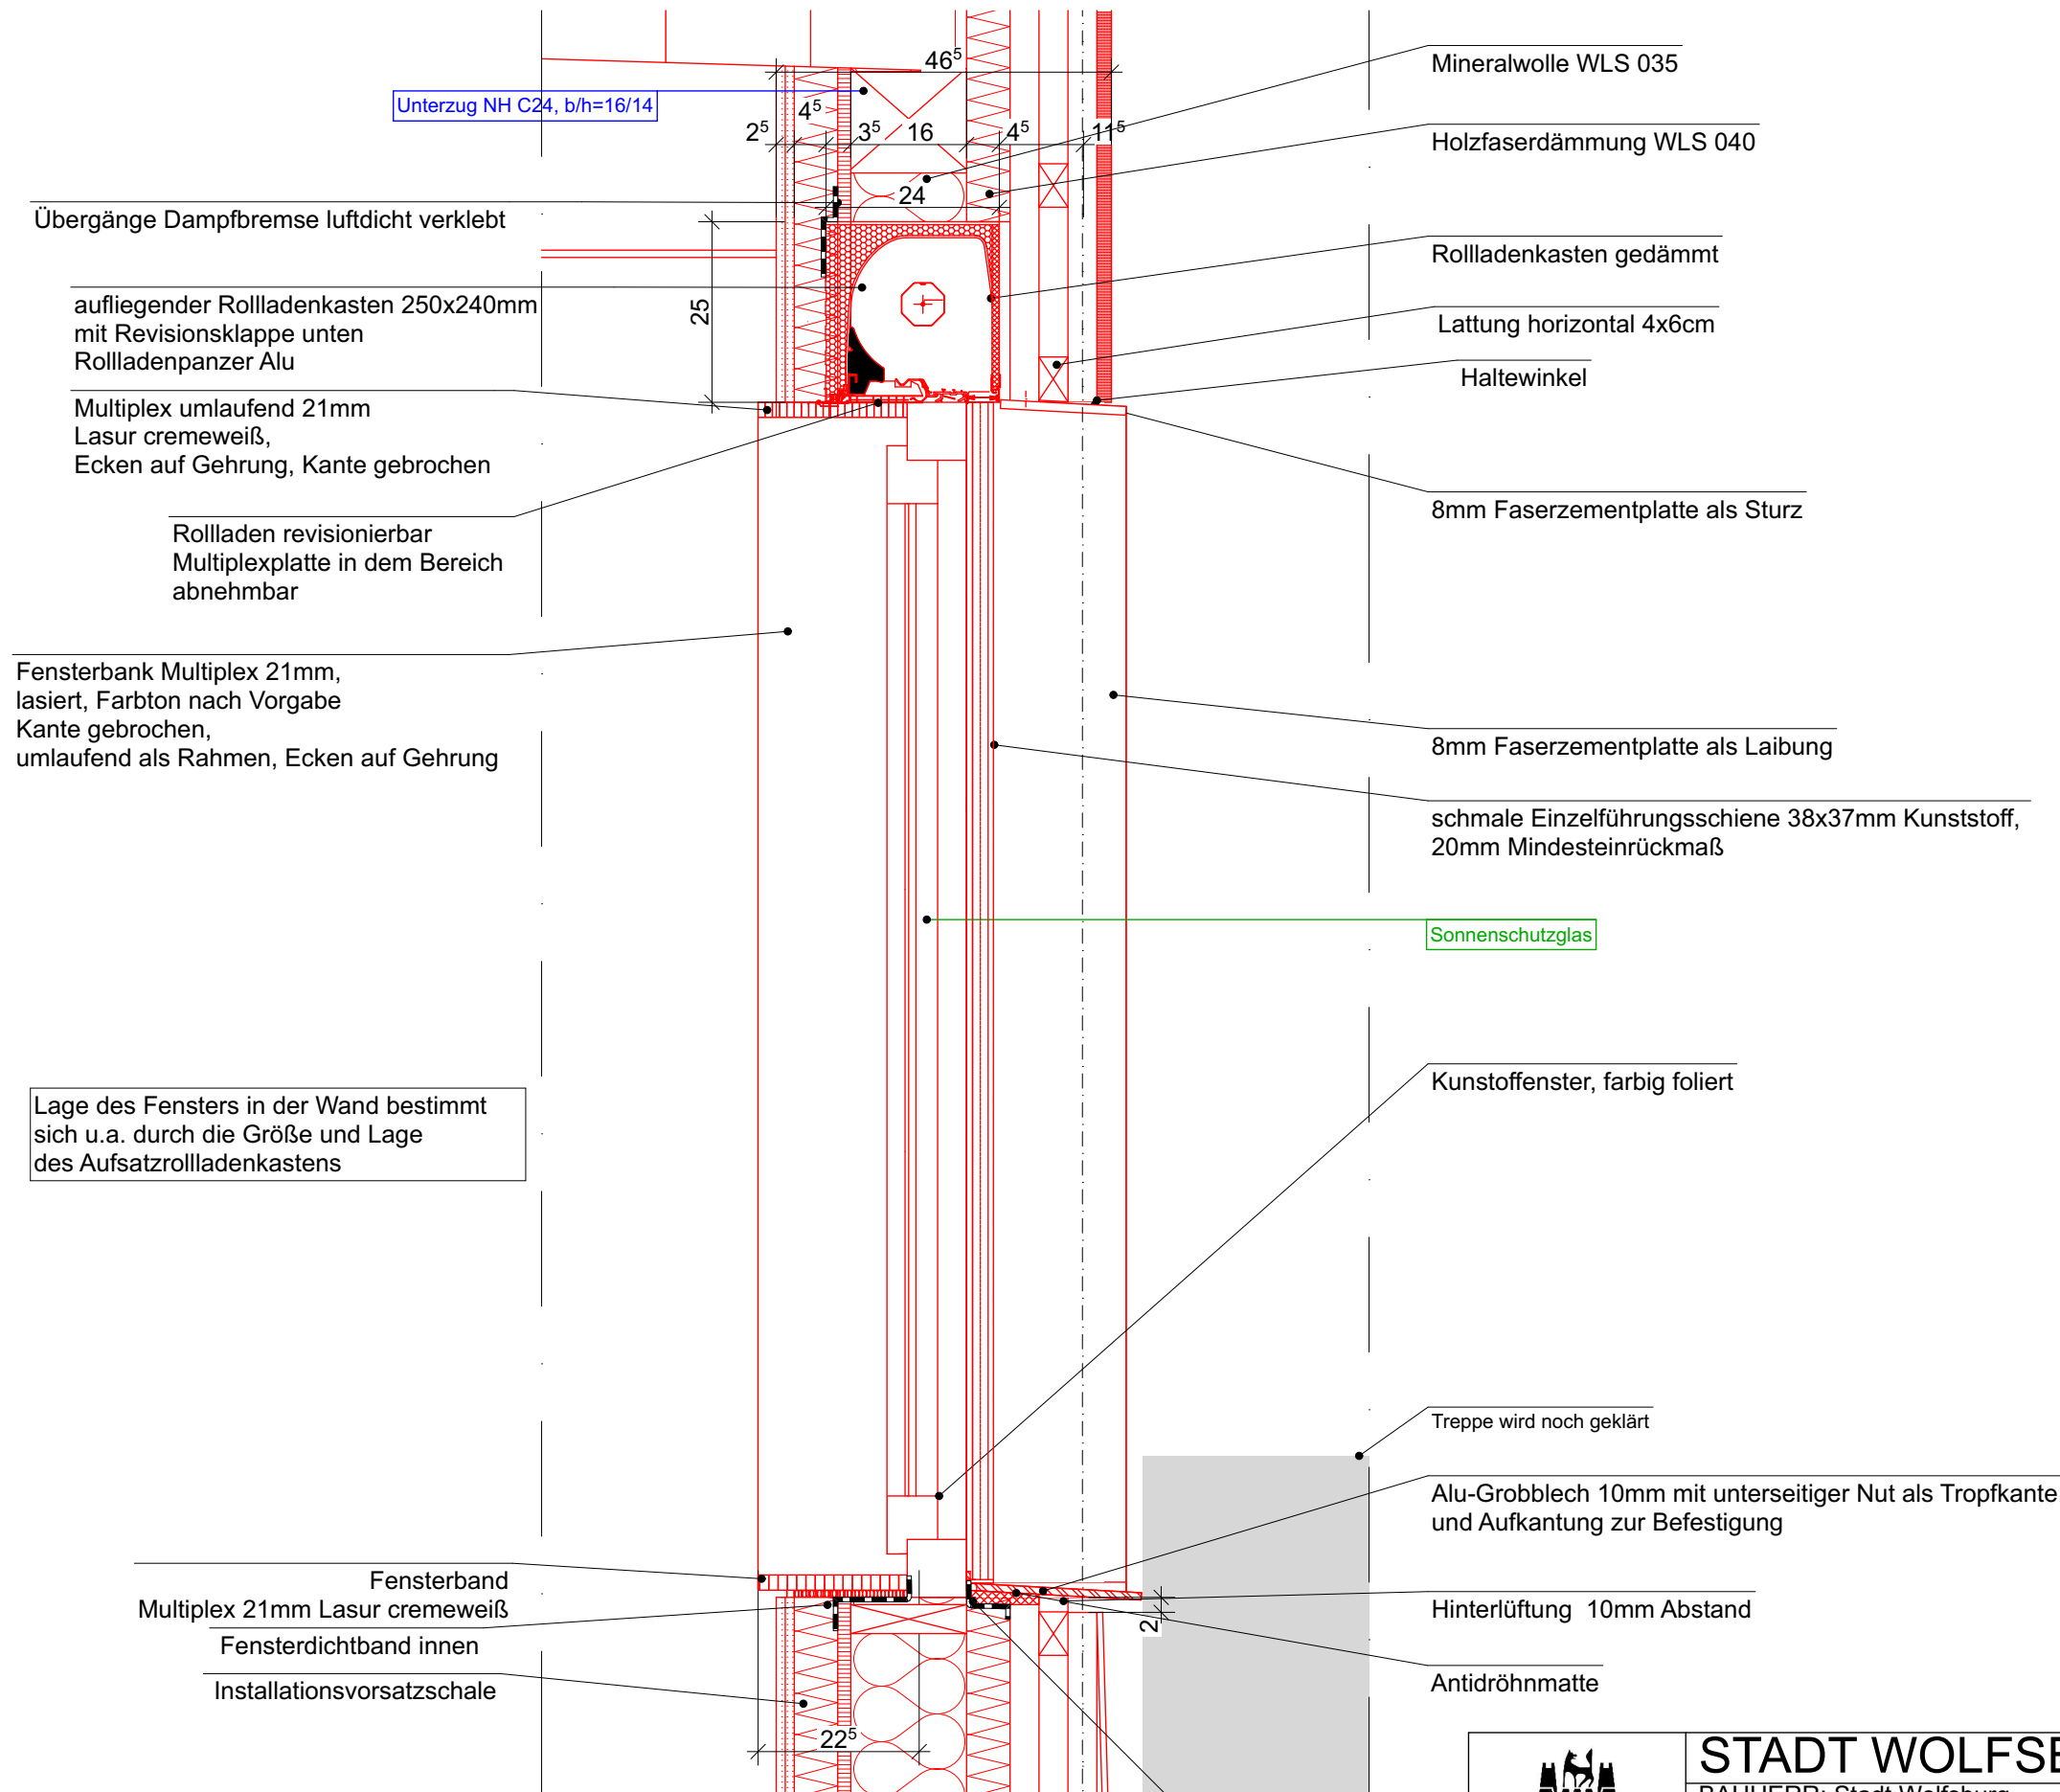

STADT WOLFSBURG

Geschäftsbereich
Hochbau

BAUHERR: Stadt Wolfsburg
Geschäftsbereich 37
Brand- & Katastrophenschutz

PROJEKT:	Erweiterung Ortsfeuerwehr Vorsfelde
----------	-------------------------------------

	DATUM/gez
--	-----------

18.05.2026

BLATT-NR.

geä.:	14.07.2026 /
-------	--------------

715 ADt Fenstervert

PLANINHALT:	D05_Vertikalschnitt Fenster mit Rollläden
-------------	---

	715_ADt Fensterverta3
--	-----------------------

M = 1:10