


3

12,5mm	Gipskartonplatte gespachtelt Q2
12,5mm	Gipskartonplatte
60mm	Installationsebene Elektro
18mm	OSB 3 Platte Luftdichtheitsebene
160mm	6/16er Stiel/ Mineralwolle (Brandschutz) WLS 035
60mm	Holzfaserdämmung WLS 040
40mm	Lattung vertikal
40mm	Lattung horizontal
40mm	Lattung vertikal
ca.20 mm	Faserzementplatte (Stülpchalung)

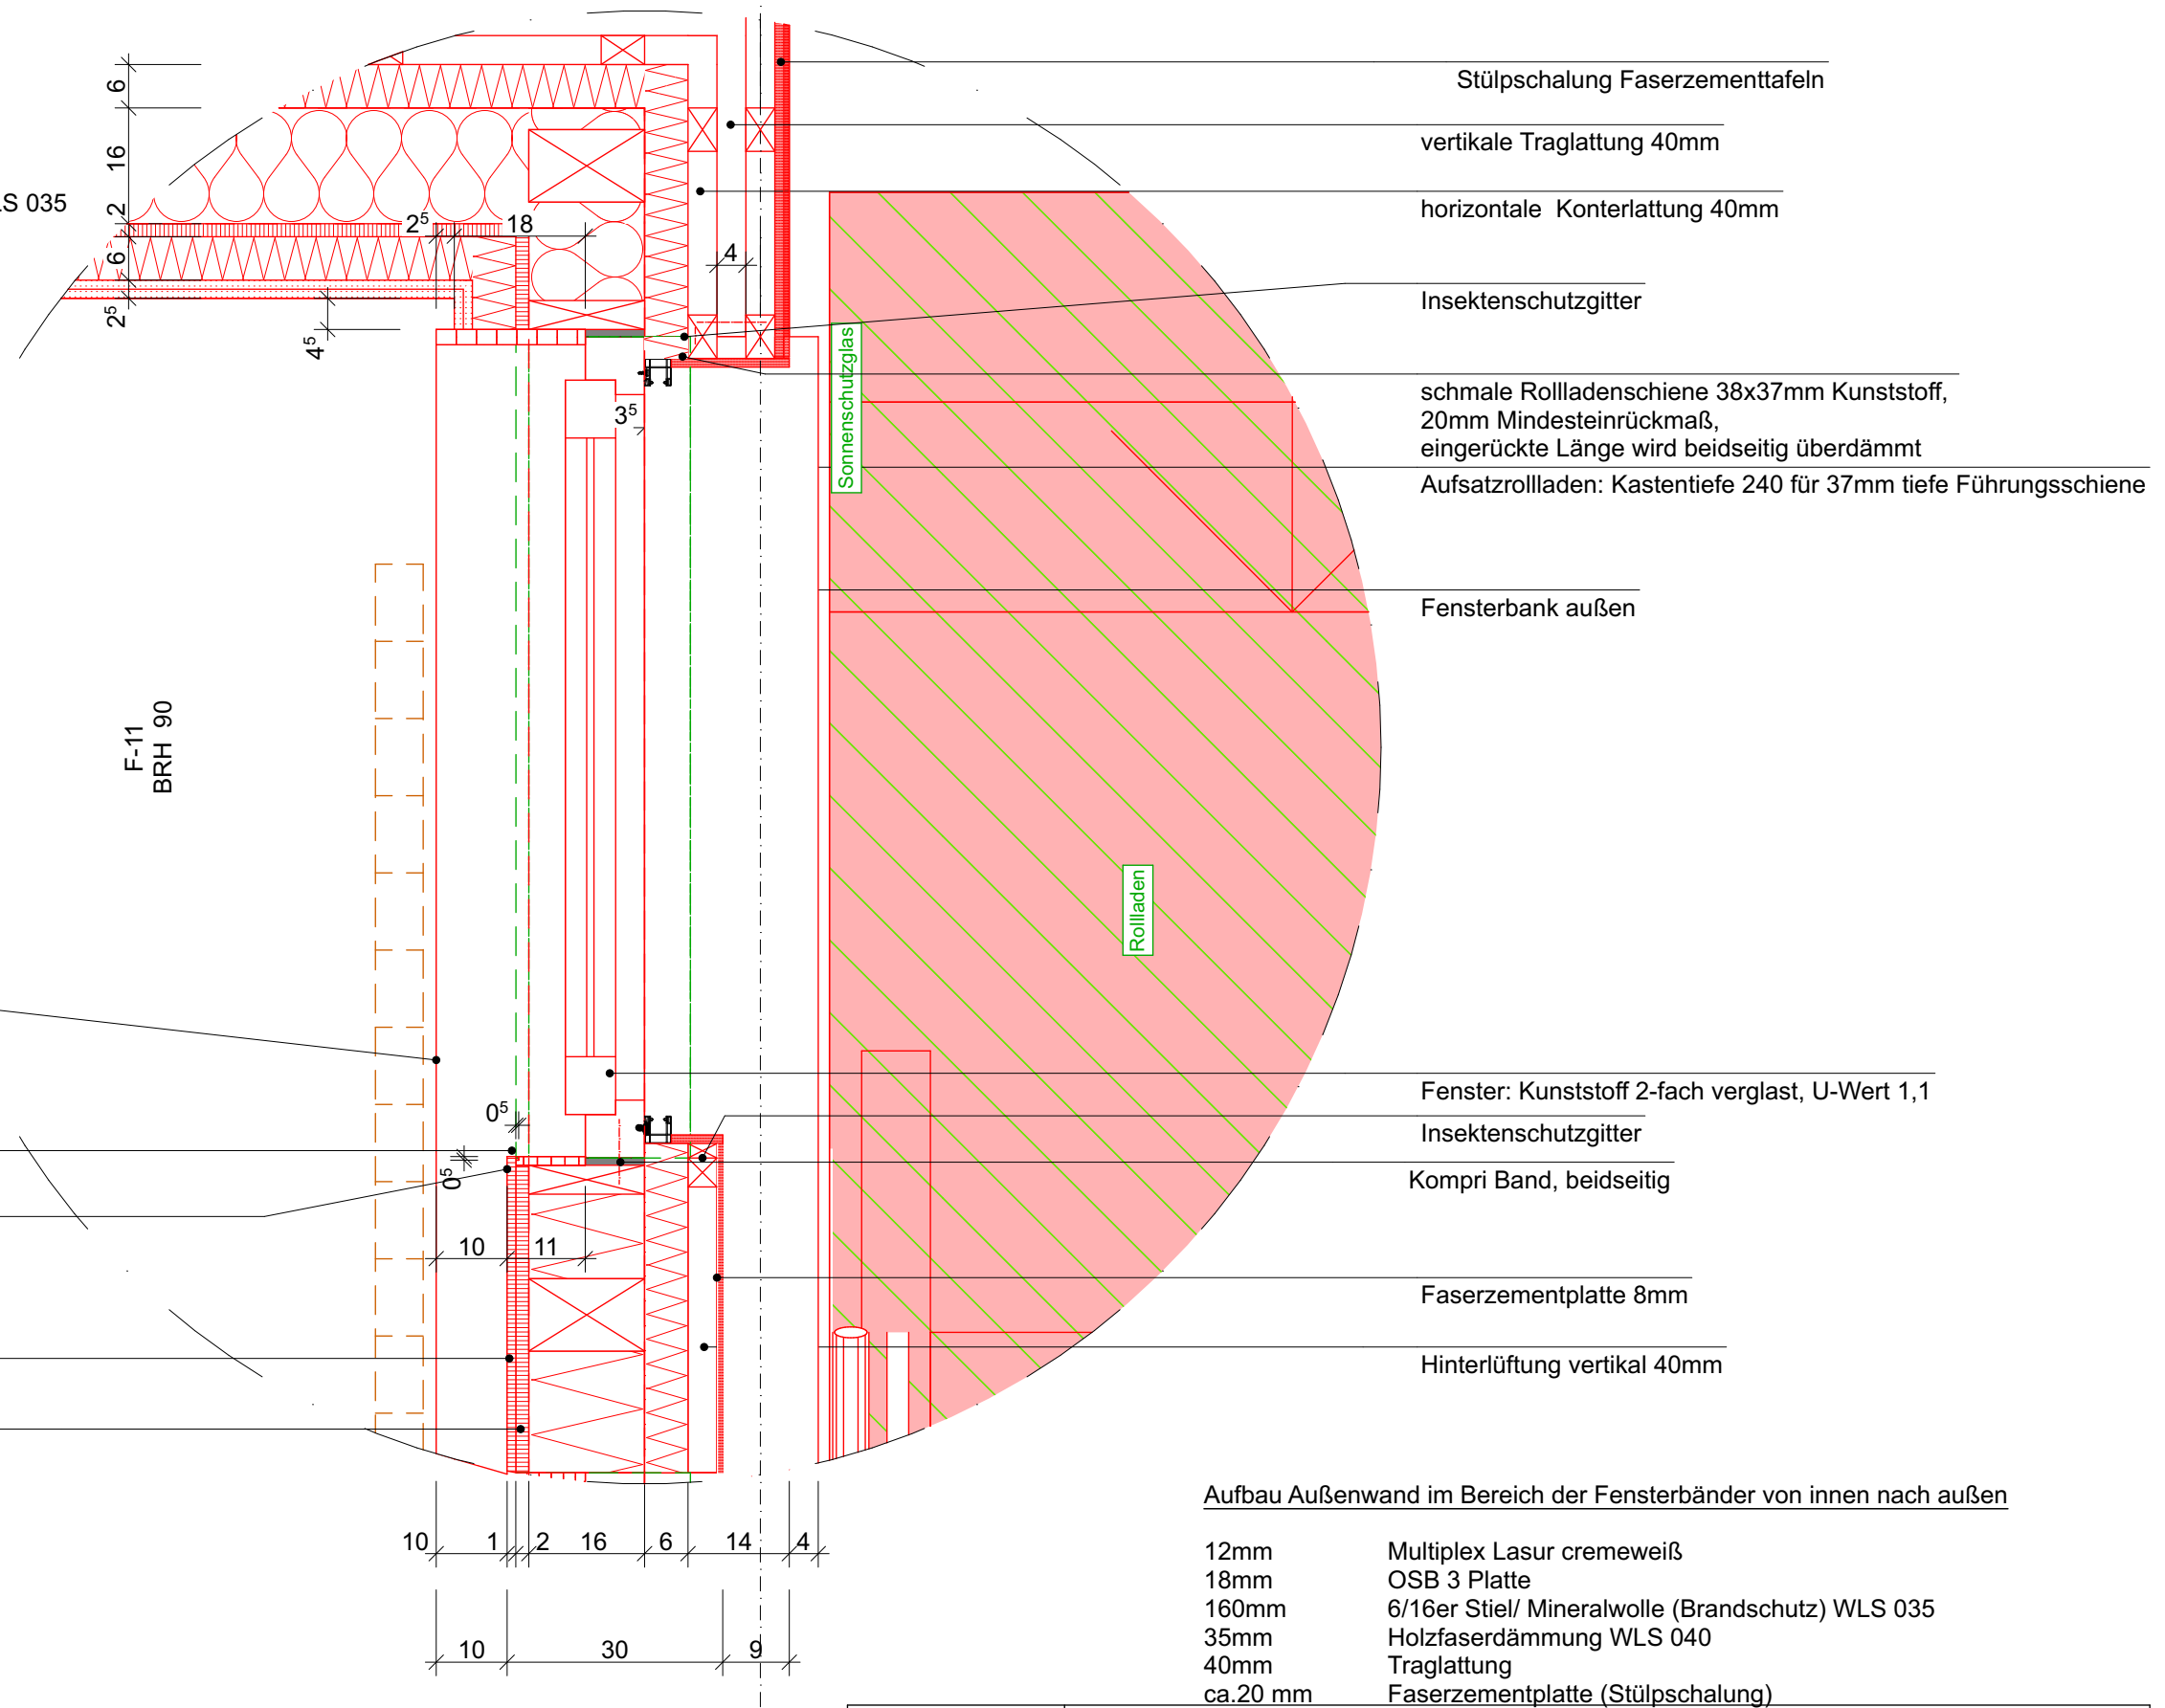

12mm	Multiplex Lasur cremeweiß
18mm	OSB 3 Platte
160mm	6/16er Stiel/ Mineralwolle (Brandschutz) WLS 035
35mm	Holzfaserdämmung WLS 040
40mm	Traglattung
ca.20 mm	Faserzementplatte (Stülpeschalung)



ca.20 mm	Faserzementplatte
STADT WOLFSBURG	

BAUHERR: Stadt Wolfsburg
Geschäftsbereich 37
Brand- & Katastrophenschutz

Geschäftsbereich
Hochbau

PROJEKT: Erweiterung Ortsfeuerwehr Vorsfelde	DATUM/gez	18.05.2026	BLATT-NR.
	geä.:	14.07.2026 /	715_ADtFensterhor
PLANINHALT: D02_Horizontalschnitt Anschluss Fensterband	715_ADtFensterhora3		M = 1:10