

Fassadenschnitt A

Dachaufbau

Feuchtesensoren nach Vorgabe im Dach integriert  
Dach mit Sekuranten

- 50mm Extensivsubstrat ohne invasive Arten, Saatgut
- 25mm Drän-, und Wasserspeicherelement
- 15mm Filtervlies
- 15mm Abdichtungsbahn
- 200mm Trenn-, Schutz-, und Speichervlies
- 200mm Mineralwolle WLS 40
- 0,2mm Dampfbremse diffusionsvariabel
- 150mm Brettsperrholzdecke

Aufbau Außenwand Neubau von innen nach außen

- 25mm Gipskarton, doppelt beplankt (12,5mm) gespachtelt Q2, gestrichen
- 60mm Installationsebene(Dämmung)
- 18mm OSB 3 Platte
- 160mm 6/16er Stiel/ Mineralwolle (Brandschutz) WLS 035
- 60mm Holzfaserplatte WLS 040
- 40mm Lattung vertikal
- 40mm Lattung horizontal
- 40mm Lattung vertikal
- 8mm Faserzementplatte (Stülpchalung)

Fußbodenaufbau OG

- 4mm Linoleum
- 65mm schwimmender Estrich
- 0,2mm PE-Folie
- 50mm Trittschalldämmung Holzfaserplatte
- 210mm Brettsperrholzdecke

Aufbau Außenwand EG


- 15mm Gipsfaserplatte, 1x beplankt gespachtelt, Q2 gestrichen
- 18mm OSB 3 Platte
- 160mm 6/16er Stiel/ Mineralwolle WLS 035
- 60mm Holzfaserplatte WLS 040
- 40mm Lattung vertikal
- 40mm Lattung horizontal
- 40mm Lattung vertikal
- 8 mm Faserzementplatte (Stülpchalung)

Aufbau Boden EG


- 15mm Fliesen und Sauberlaufzone
- 75mm schwimmender Estrich
- 0,2mm PE-Folie
- 50mm Polystyrolämmung XPS
- 10 mm Abdichtung gegen aufst. Feuchte
- 250mm Sohlplatte WU-Beton
- 0,2mm PE-Folie
- 100mm Polystyrolämmung XPS
- 150mm Kiesfilterschicht, kappilarbrechend Erdreich

Aufbau Sockel von innen nach außen


- 45cm Streifenfundament Stahlbeton
- Abdichtung
- 14cm Sockeldämmung XPS 030
- 10-20mm Noppenbahn
- 10mm Drainageschicht Filtervlies
- Drainagerohr, Filtervlies-Mantel, Kiespackung

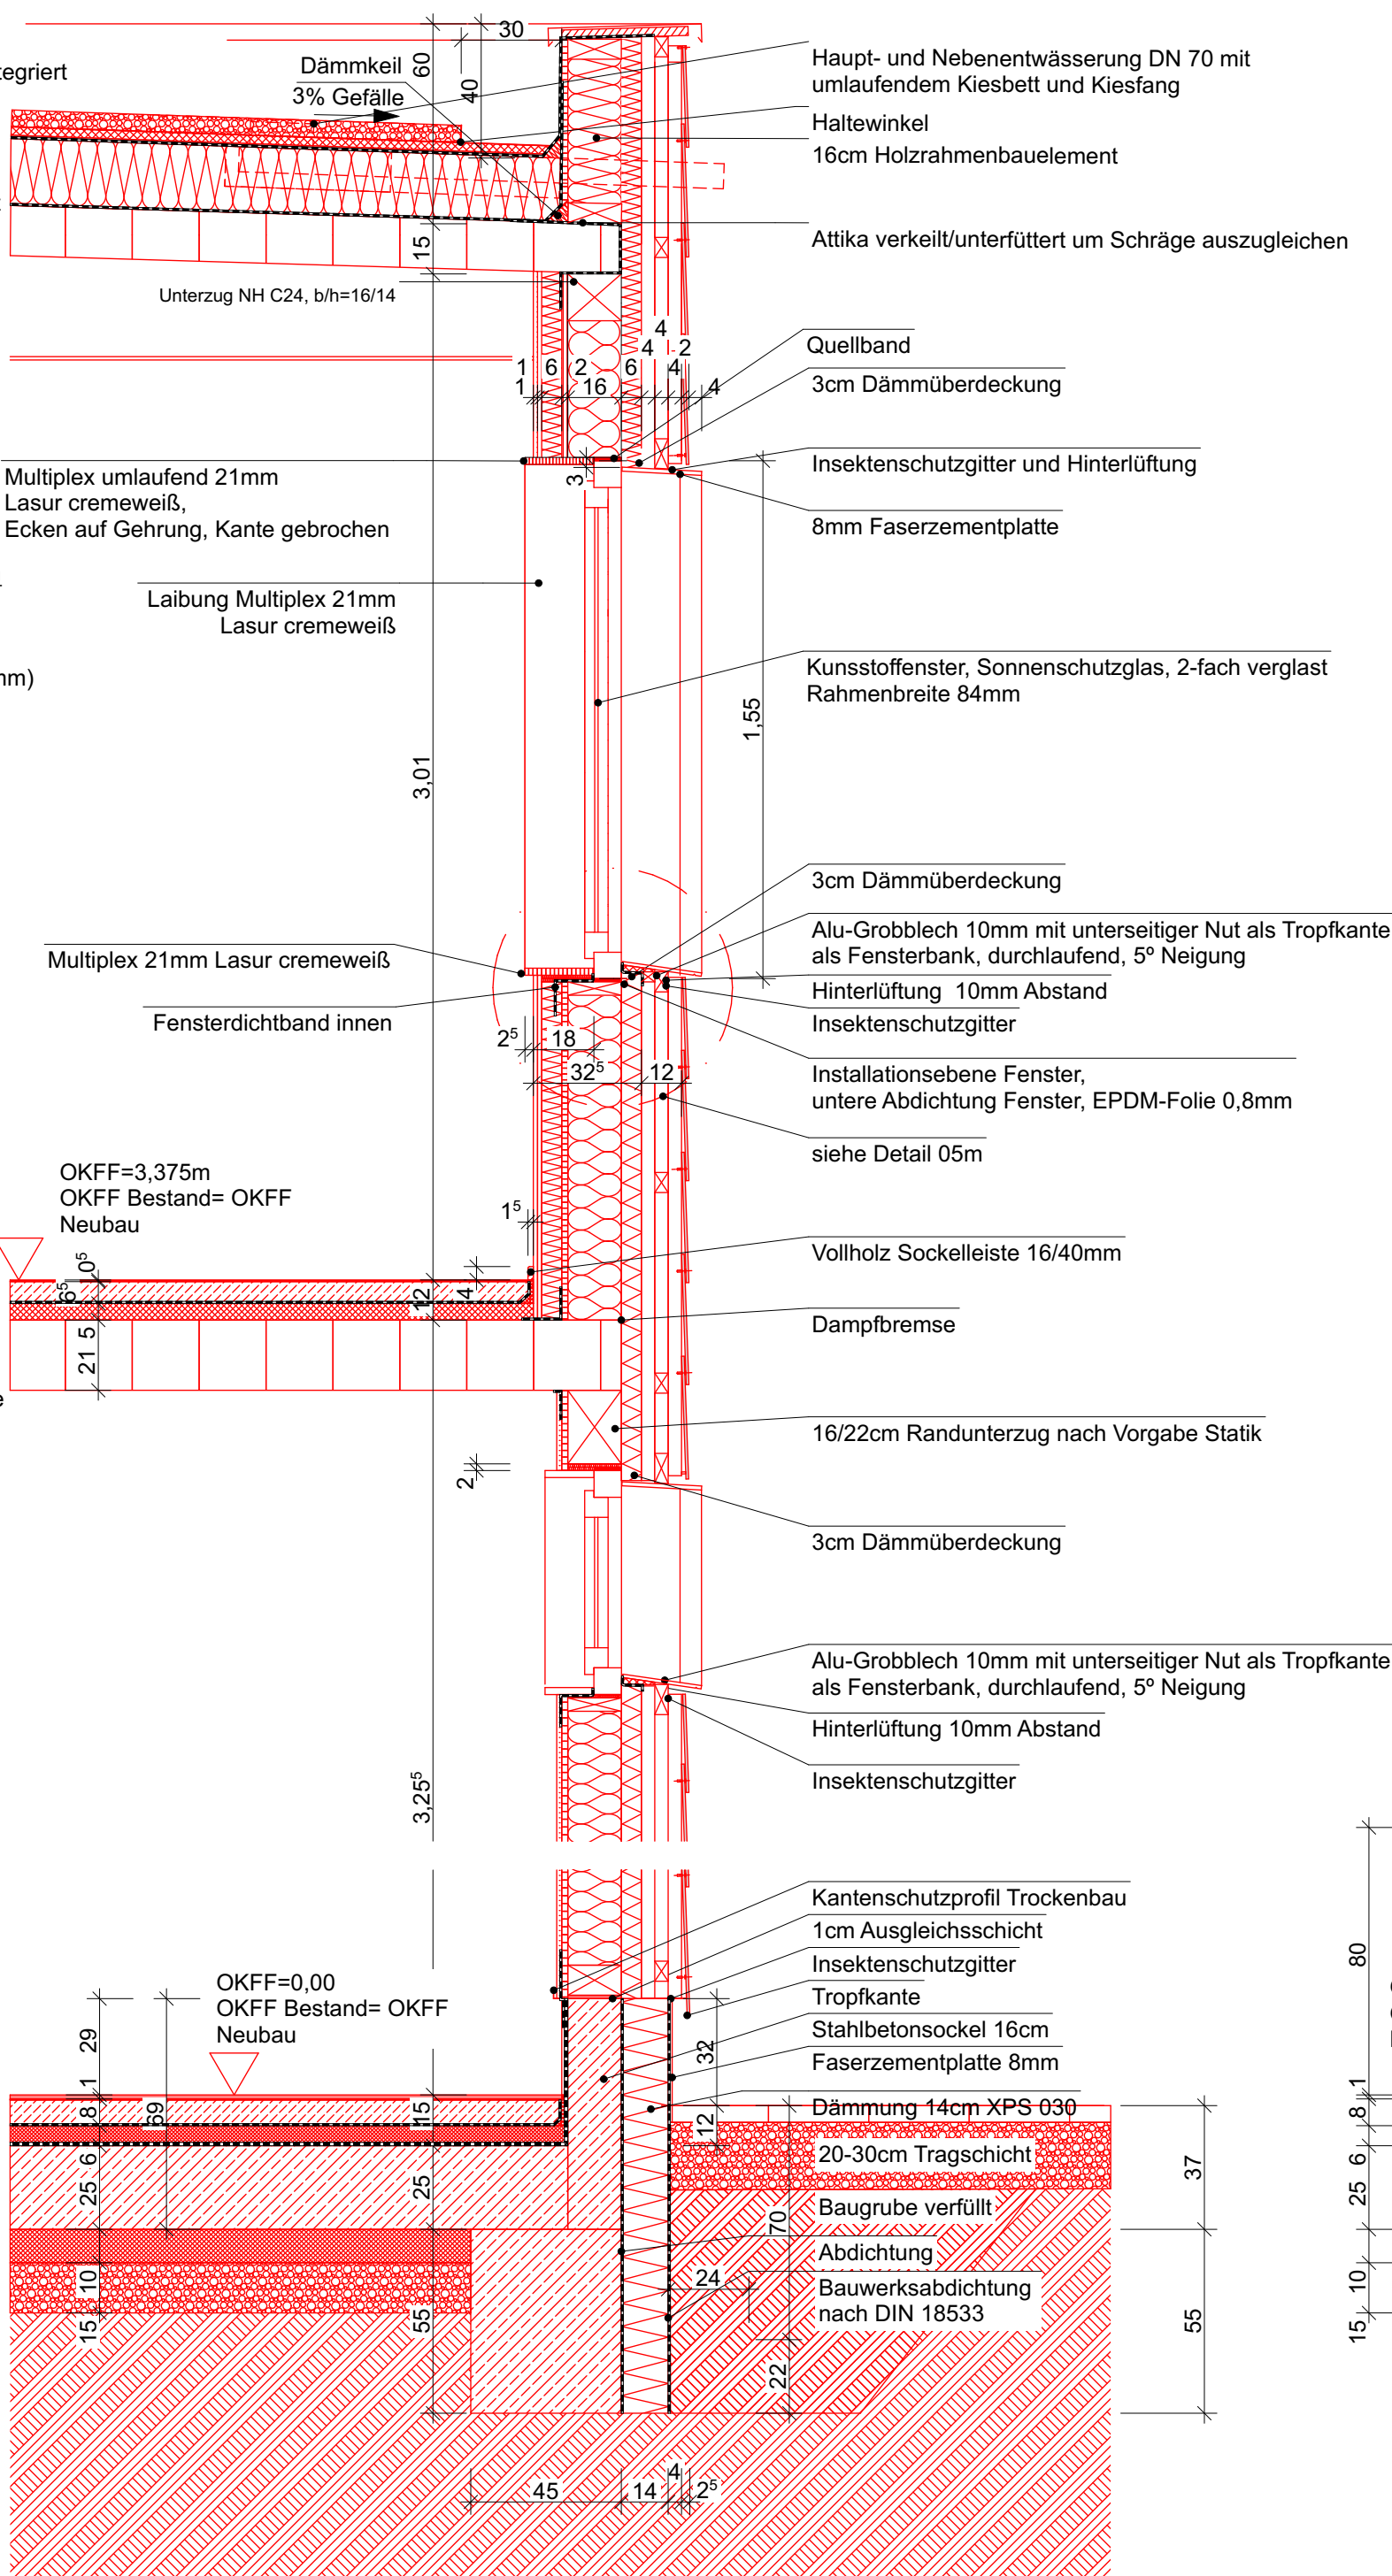

Sockel Nordfassade  
-Versprung an Ostseite Tür zur Herrenumkleide -

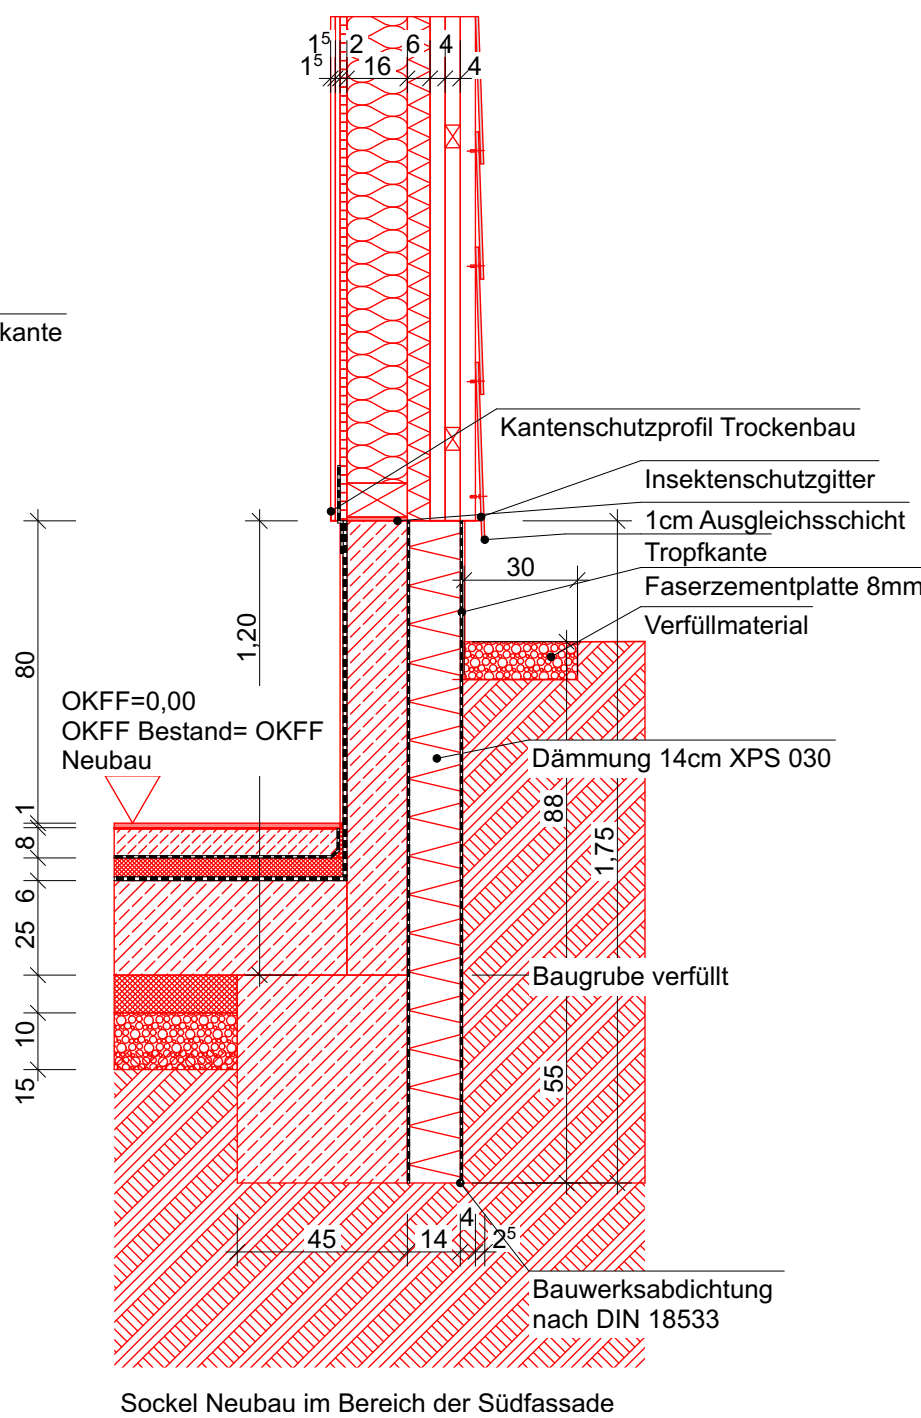

|       |            |      |                                              |
|-------|------------|------|----------------------------------------------|
| a6    | 30.07.2026 |      | Änderung Wandaufbau EG und Fenster Westseite |
| a5    | 16.07.2026 |      | Änderung Drainage_260716                     |
| a4    | 14.07.2026 |      | Weiterführung Pläne                          |
| a3    | 14.07.2026 |      | Änderung Außenwände                          |
| Index | Datum      | Name | Änderung                                     |

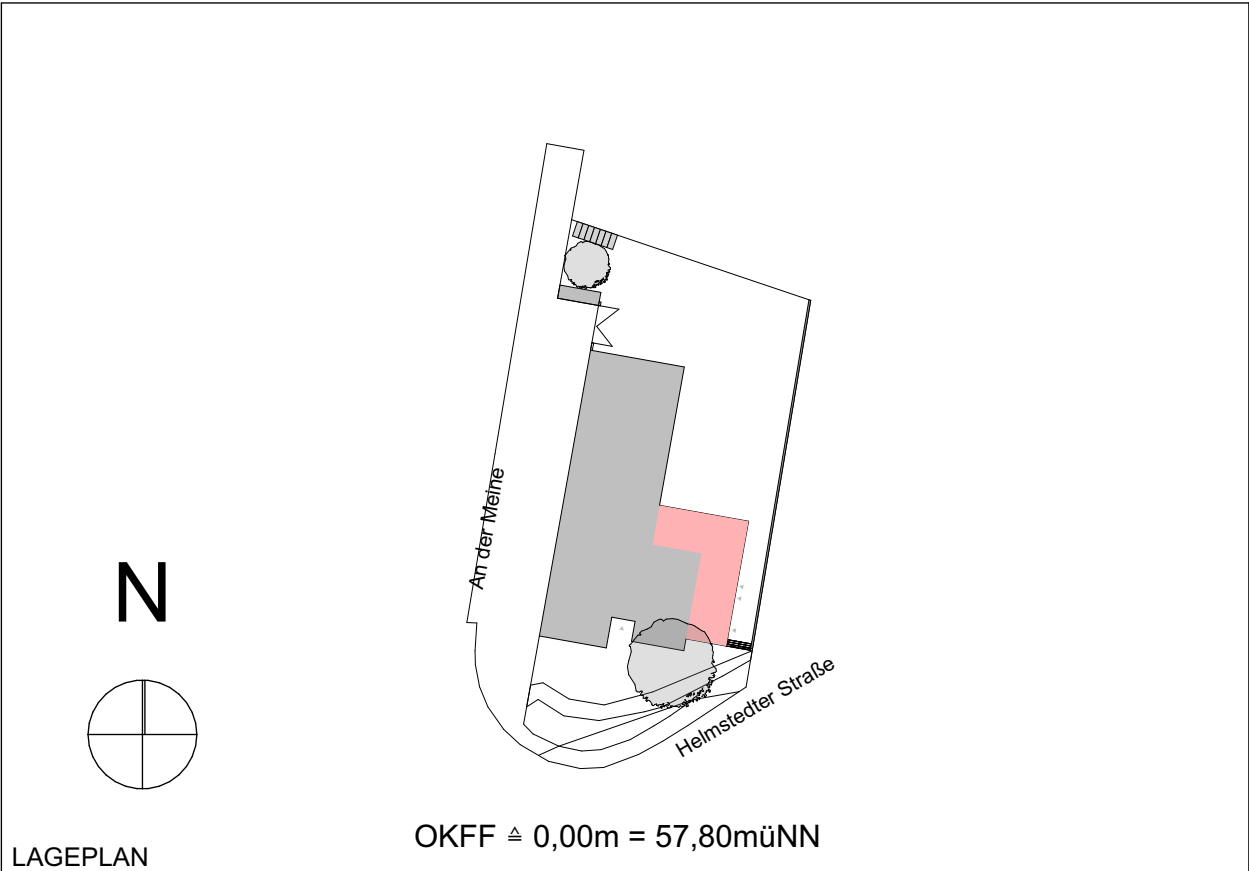

|        |                                                              |
|--------|--------------------------------------------------------------|
| Objekt | OF VorsfeldeWolfsburg<br>Helmstedter Str. 1, 38448 Wolfsburg |
|--------|--------------------------------------------------------------|

|         |   |
|---------|---|
| Bauherr |  Stadt Wolfsburg - Geschäftsbereich 37<br>Helmstedter Straße 1<br>38448 Wolfsburg |
|---------|---|

|         |
|---------|
| Planung |
|---------|

|            |
|------------|
| Bauleitung |
|------------|

|            |                   |
|------------|-------------------|
| Planinhalt | Fassadenschnitt A |
|------------|-------------------|

|         |               |              |                            |                     |
|---------|---------------|--------------|----------------------------|---------------------|
| Maßstab | Planungsphase | Datum / gez. | Zeichnungnr./<br>Dateiname | Änderungs-<br>index |
| 1:20    | 5             | 09.06.2026   | 715_AFasSCa6               | a6                  |

|             |
|-------------|
| Fachplanung |
|-------------|

|         |               |              |                            |                     |
|---------|---------------|--------------|----------------------------|---------------------|
| Maßstab | Planungsphase | Datum / gez. | Zeichnungnr./<br>Dateiname | Änderungs-<br>index |
|         |               |              |                            |                     |