




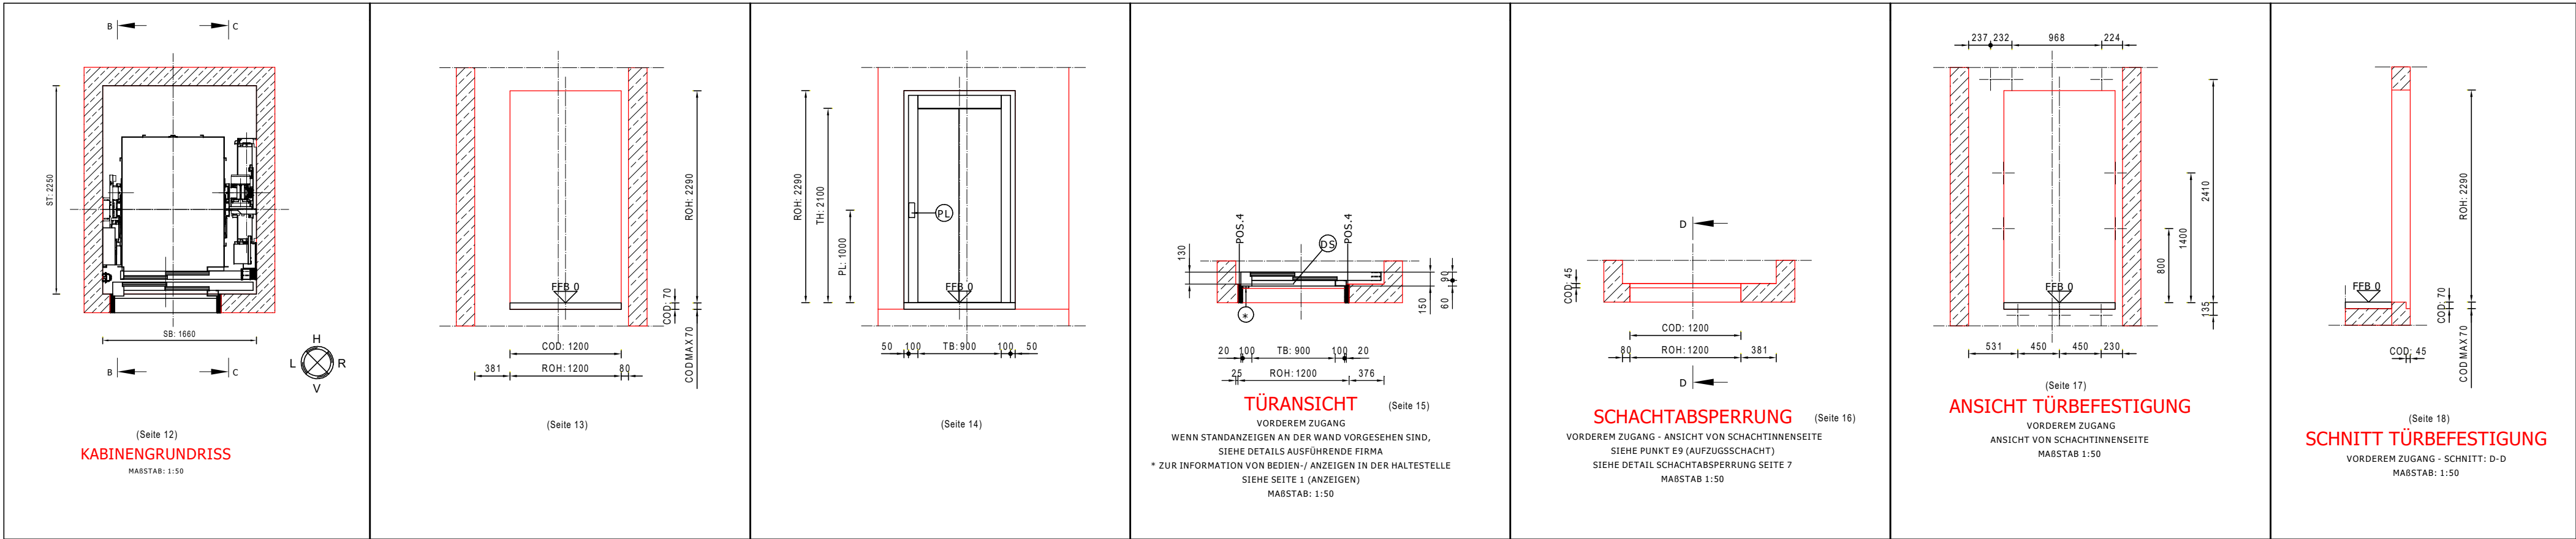


Dazugehörige Zeichnungen siehe:
Plan A-601-02-DS-XX-FOE-DT-0 bis A-601-04-DS-XX-FOE-DT-0

HINWEIS:
Auswahl und Lage der Befestigungen gemäß Untergrund
nach Angabe AN-Fördertechnik!

Lastösen in der Schachtdecke sind bauseits
anzubringen!
Lage der Lastösen nach Angabe AN-Fördertechnik.

Genau Lage der Entrauchungsöffnung nach Angabe
AN-Fördertechnik.

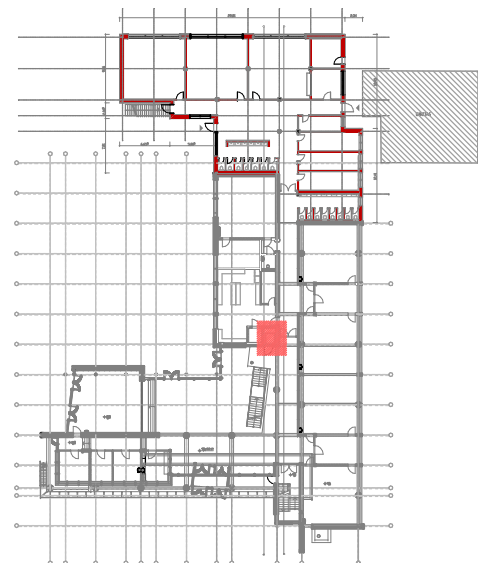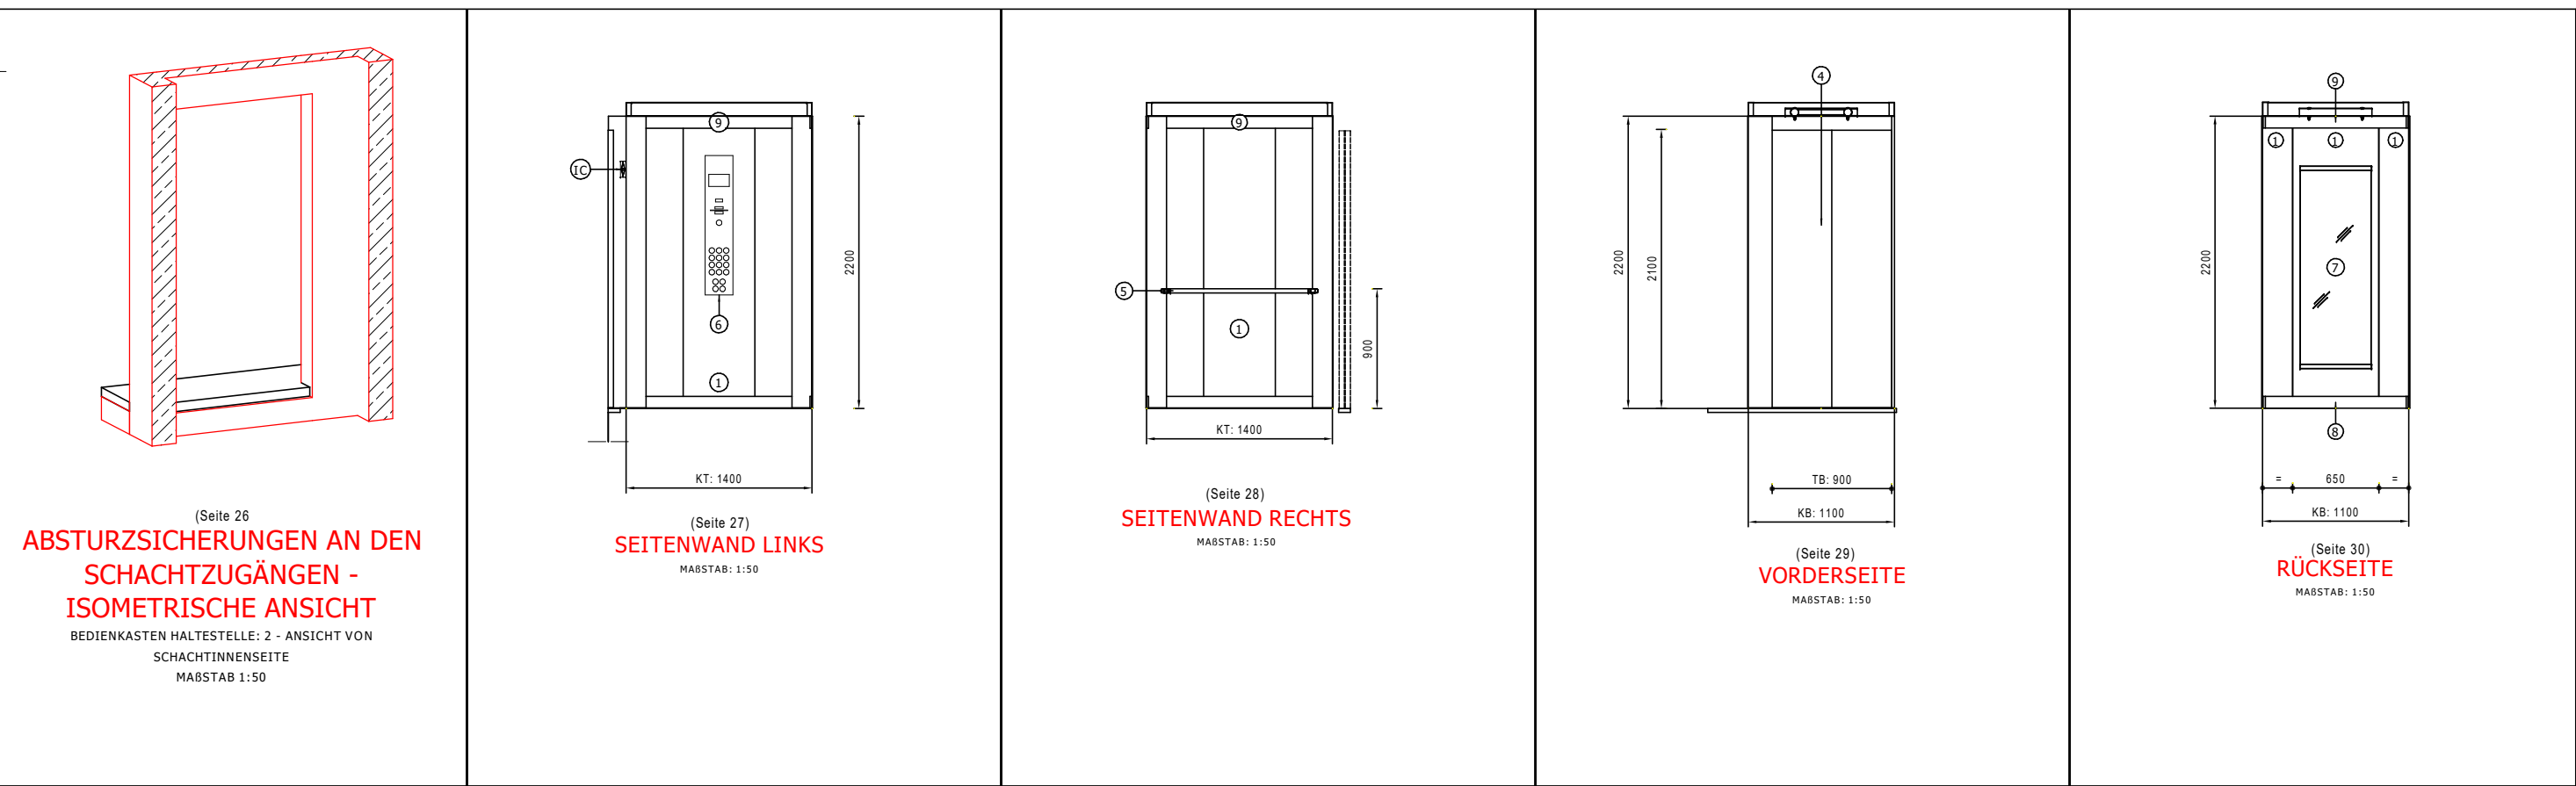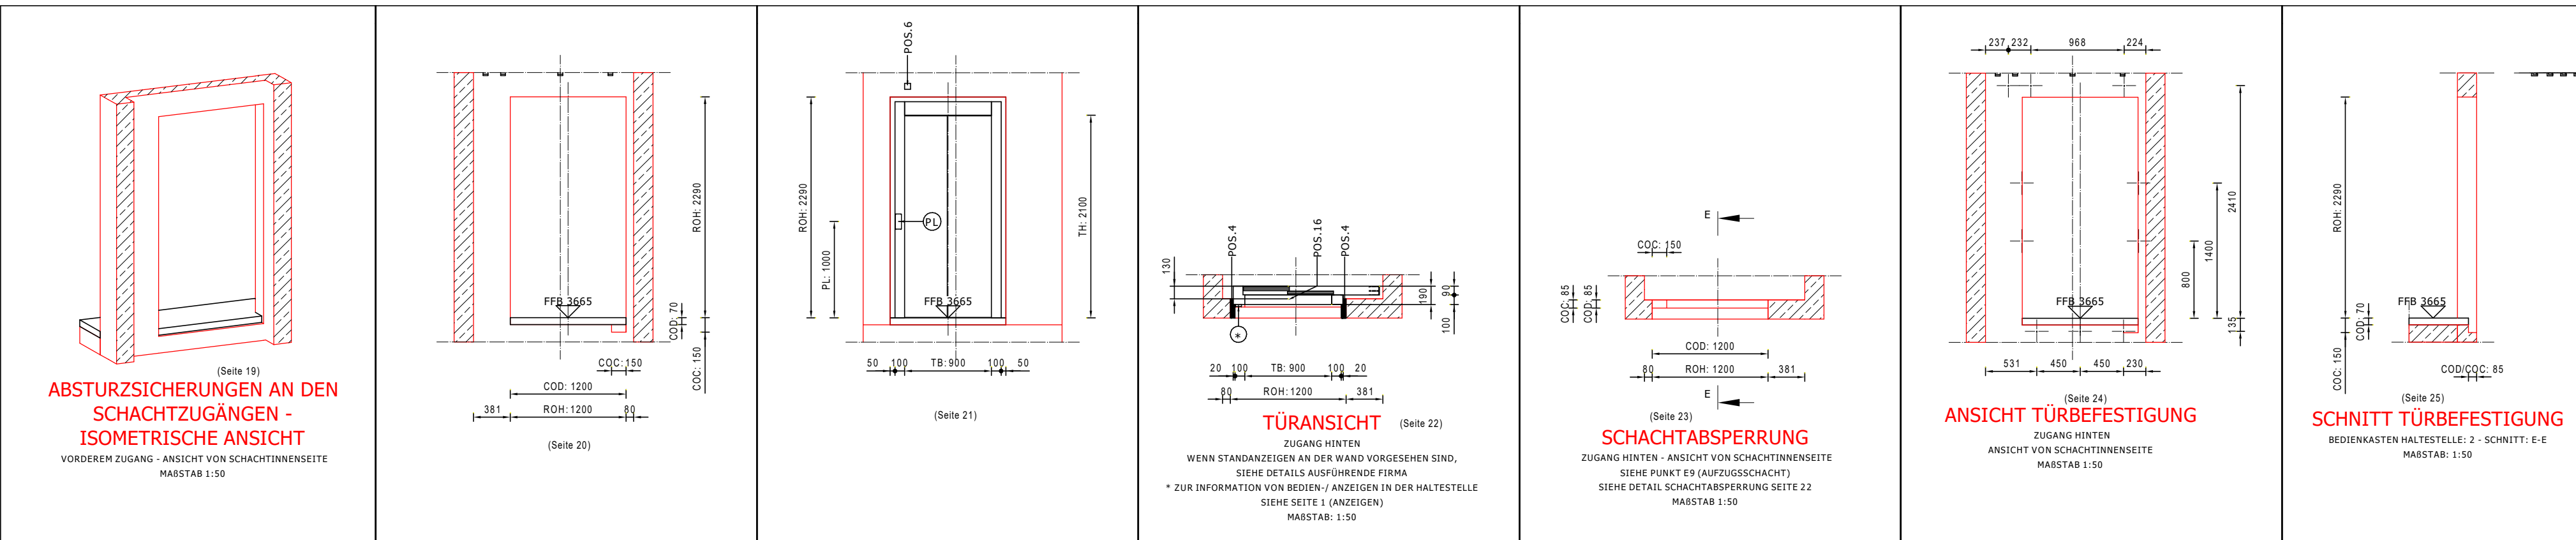

Übersicht OKFF EG = ± 0,00 = #Höhe NN

e				
d				
c				
b				
a				
0			Planerstellung	19.04.2024
Index	Name	Datum	Art der Änderung	Ergang Architektur

Bauherr:	 Gemeinde Lehre Marktstr. 10 38165 Lehre
Bauvorhaben:	Grundschule Lehre, Eitelbrotstraße 22A, 38165 Lehre

Auftrags-Nr.	322009	Gewerk	Fördertechnik
Phase			

Ausführung			BRANDI IGH Salzgitter GmbH Heinrich-Büssing-Str. 1 38239 Salzgitter Telefon: (05341) 85 85 - 0 Telefax: (05341) 85 85 - 85

Planimittel			
Grundriss EG/ OG			
Detailplan Aufzug - Türen Absturzsicherungen			

Bearbeiter	Größe	Geprüft	Zeichnungs-Nr. - Extern
Sieber	841x420		
Zeichner	Maßstab	Datum	
Seb.	1:50	27.11.2025	

Phase	Lfd.-Nr.	Blatt	Bau teil	Geschoss	Gewerk	Planart	Index
-------	----------	-------	----------	----------	--------	---------	-------

A- 601 - 03 - GSL - XX - FOE - DT - 0