
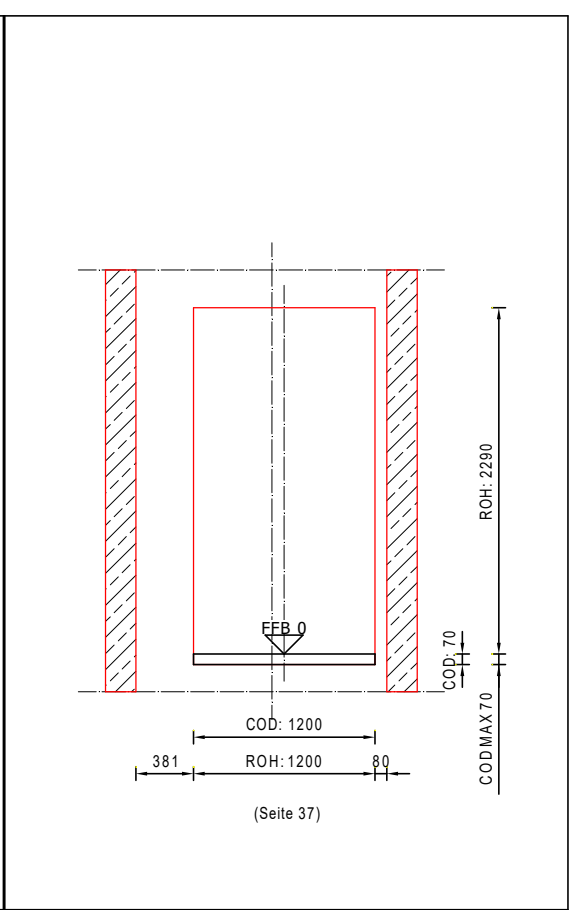
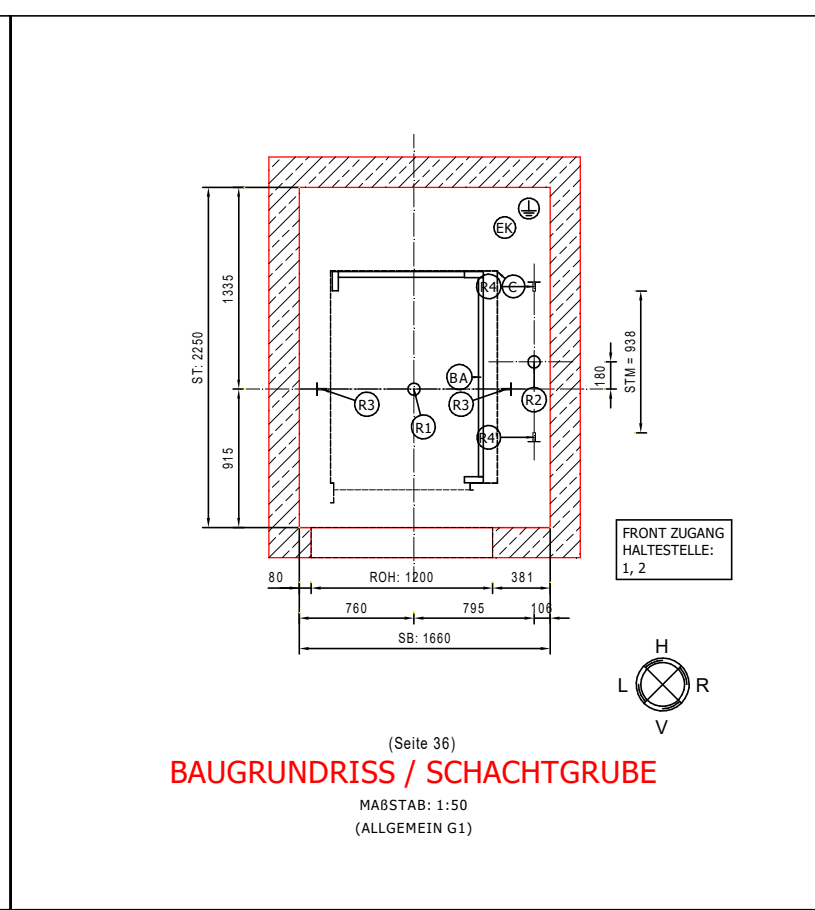
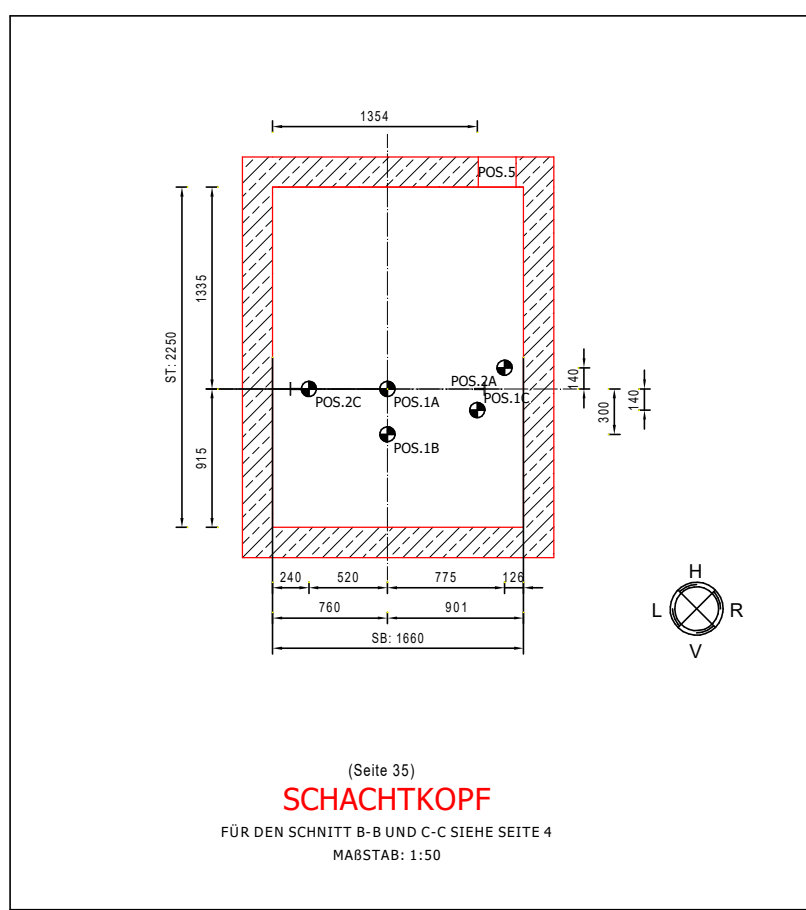
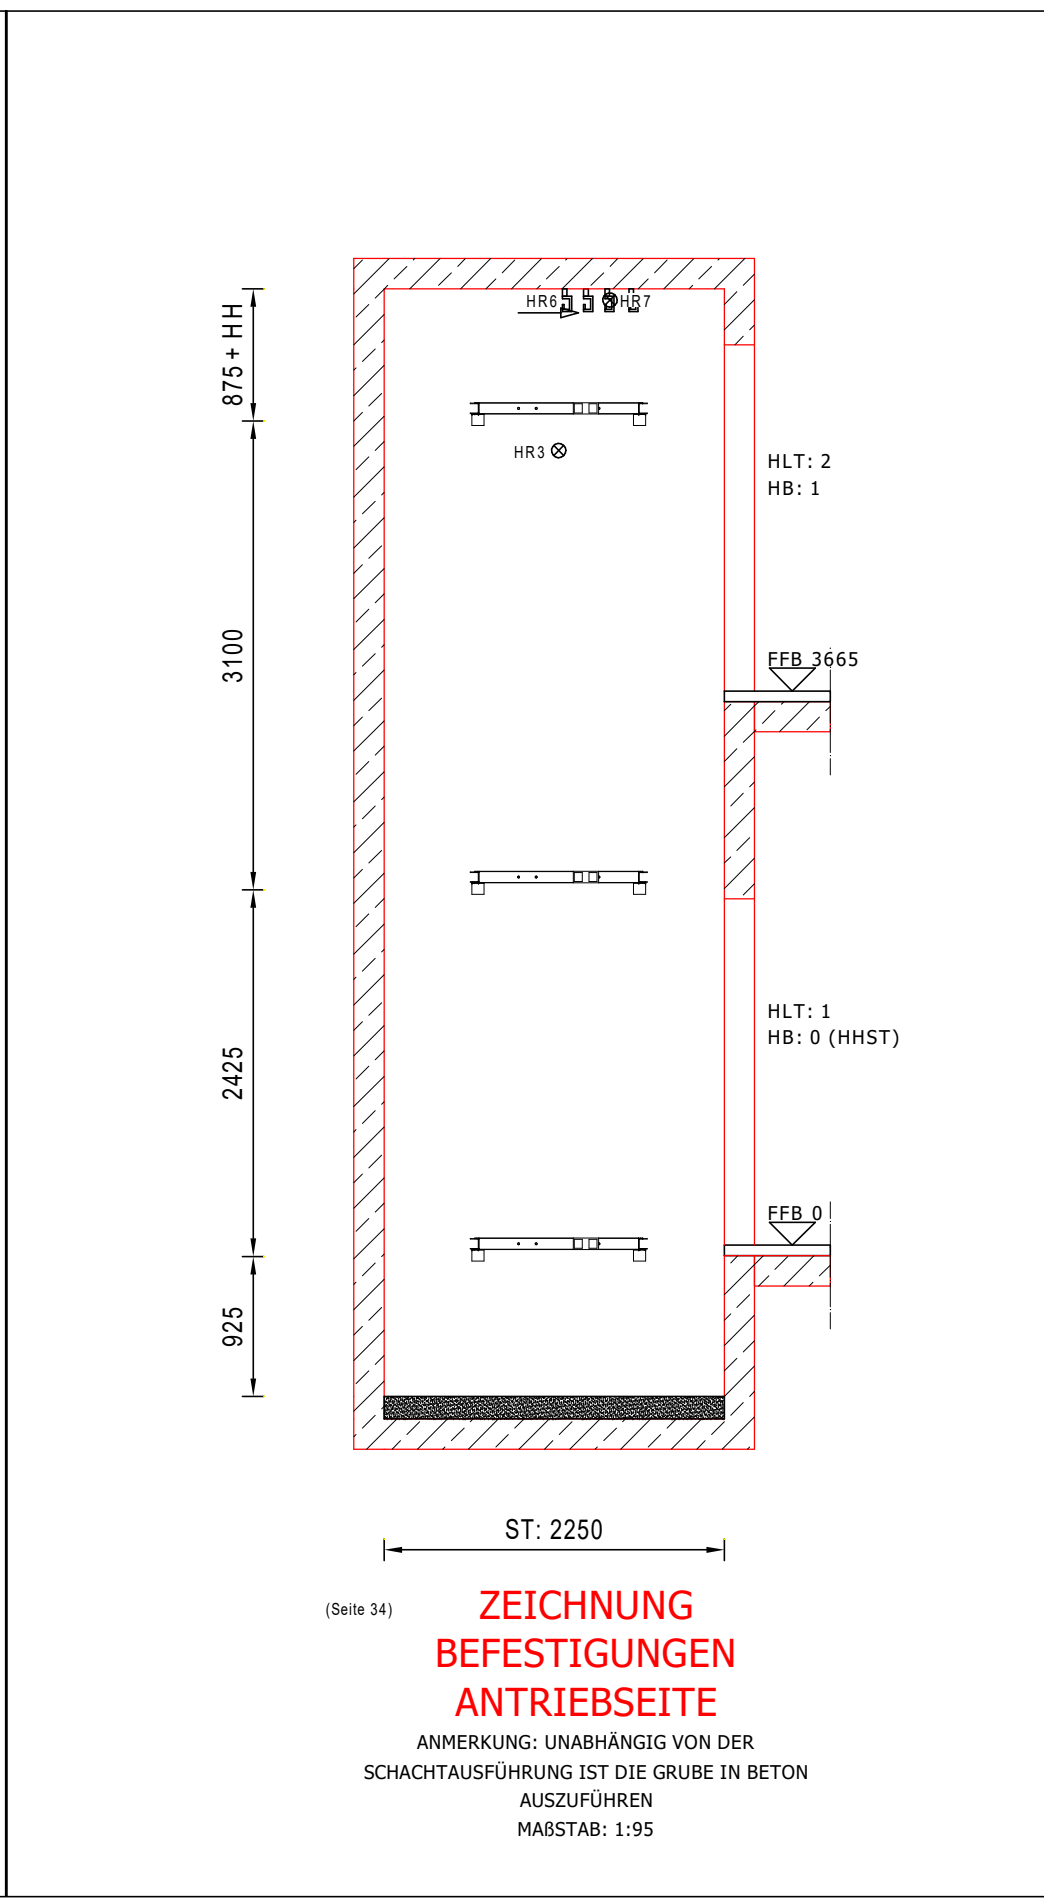
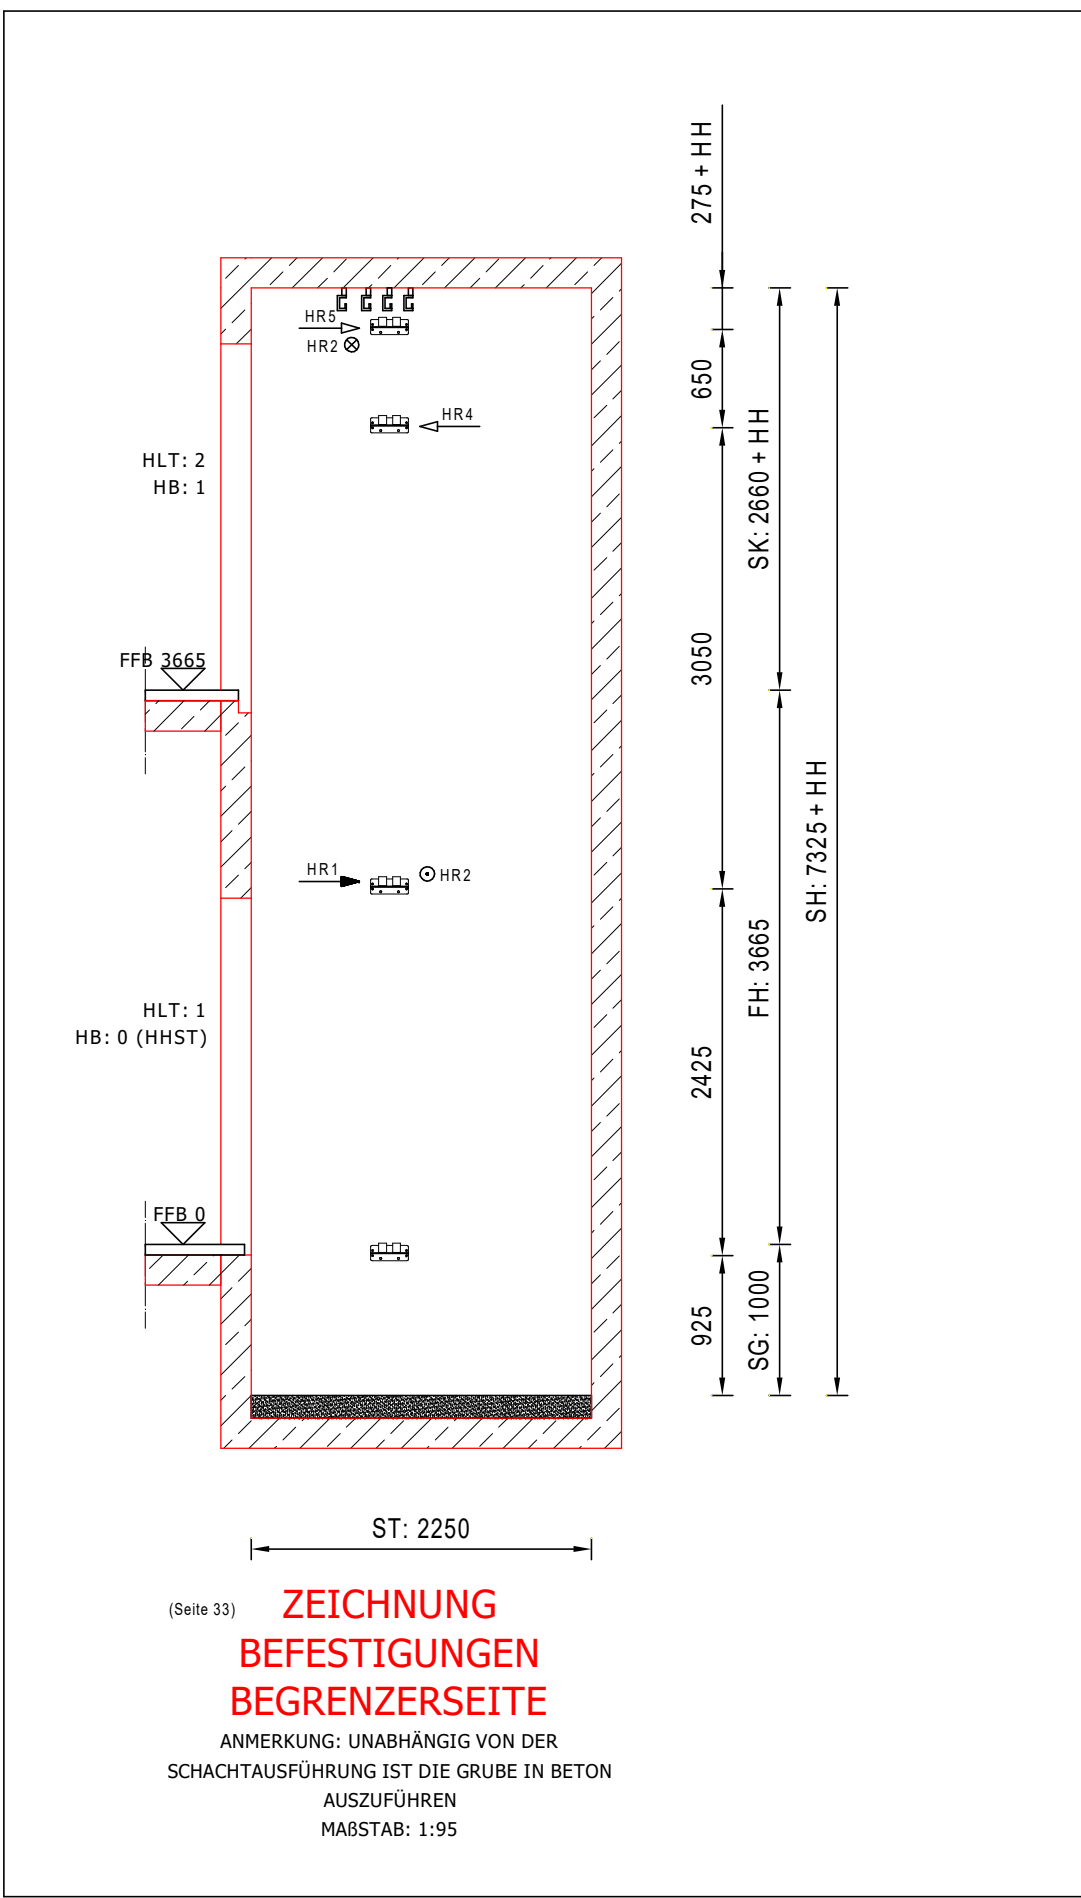








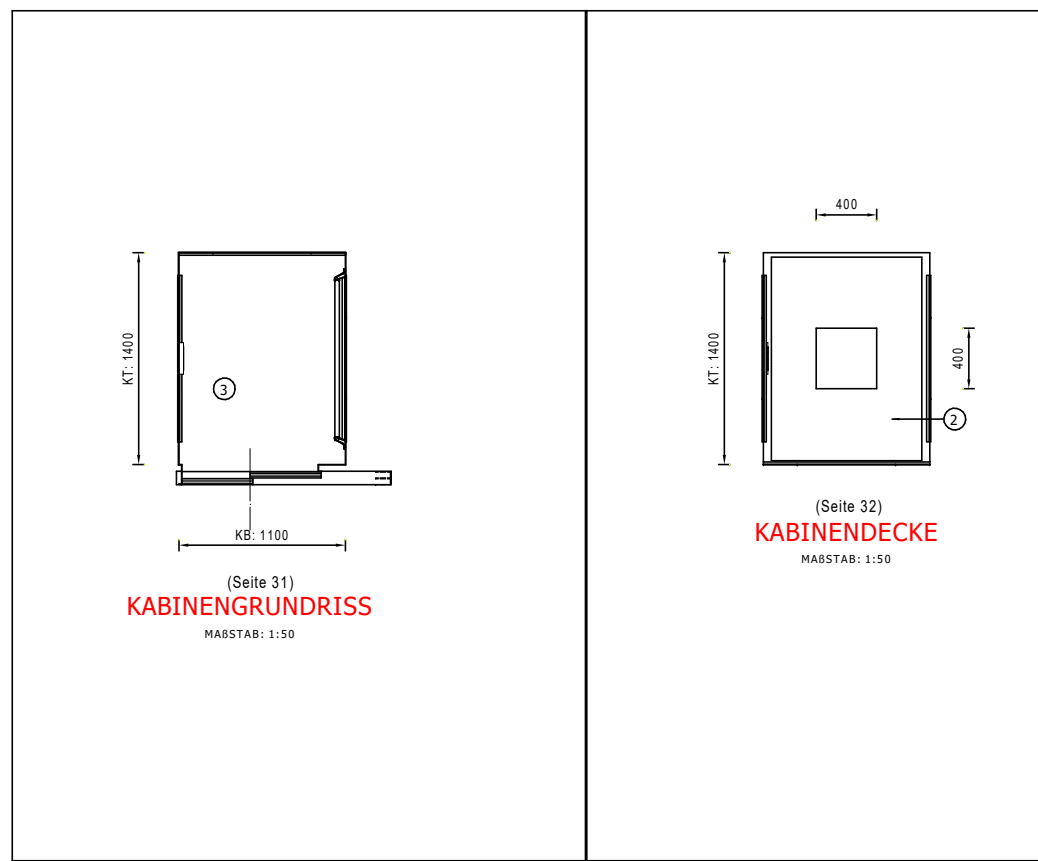


HINWEIS:
Auswahl und Lage der Befestigungen gemäß Untergrund nach Angabe AN-Fördertechnik!

Lastösen in der Schachtedecke sind bauseits anzubringen!
Lage der Lastösen nach Angabe AN-Fördertechnik.

Genau Lage der Entrauchungsöffnung nach Angabe AN-Fördertechnik.

Dazugehörige Zeichnungen siehe:
Plan A-601-02-DS-XX-FOE-DT-0 bis A-601-04-DS-XX-FOE-DT-0

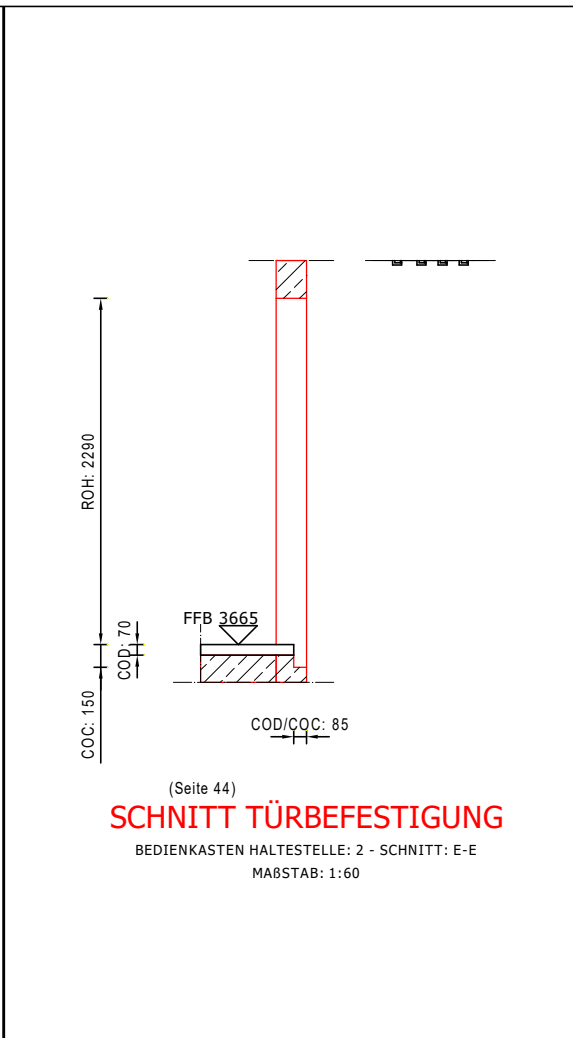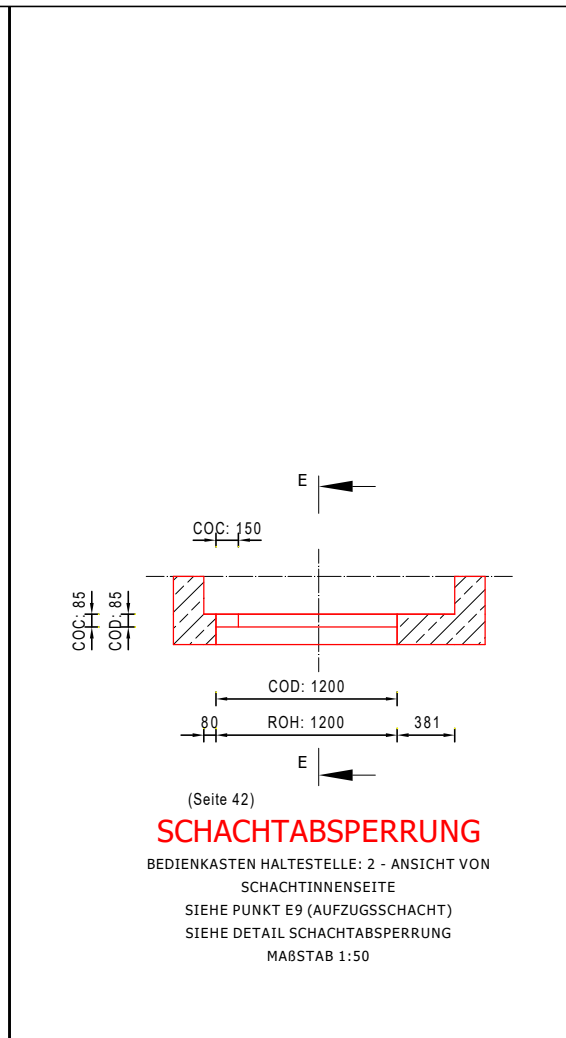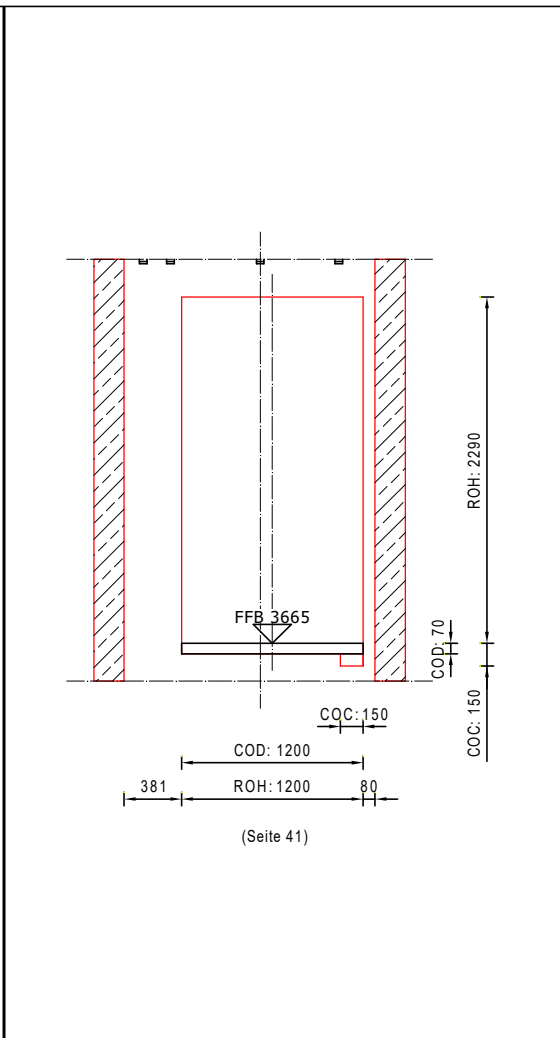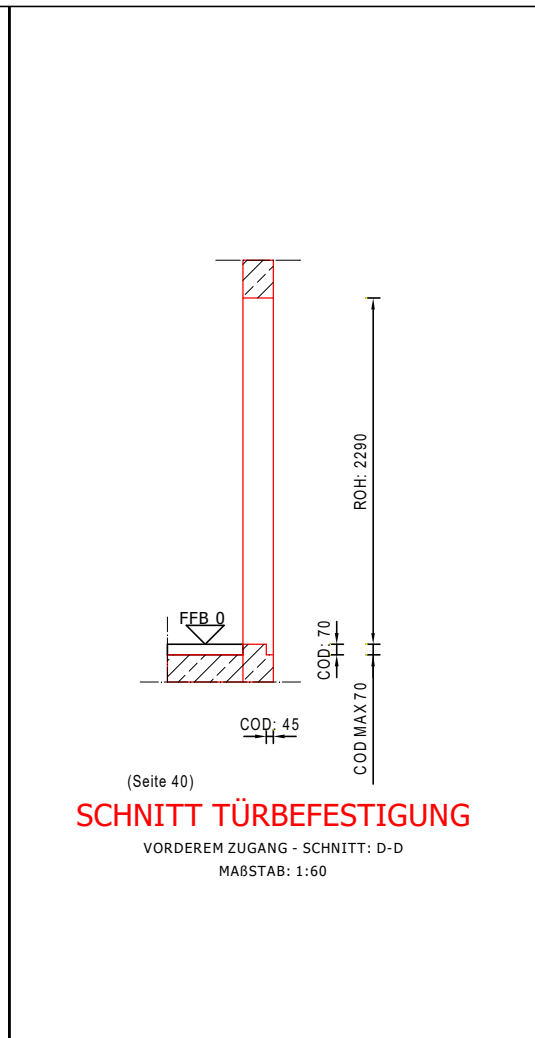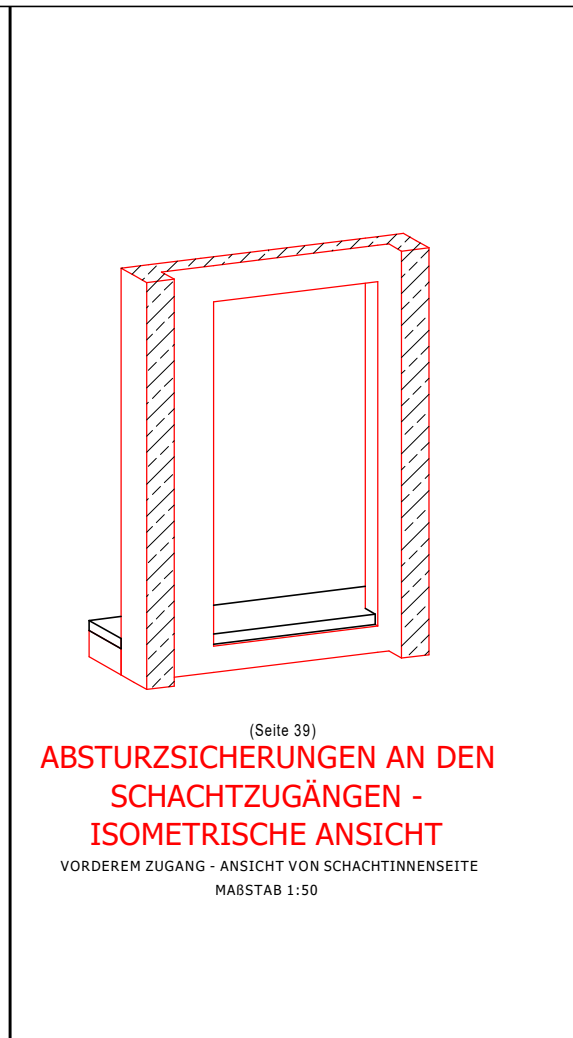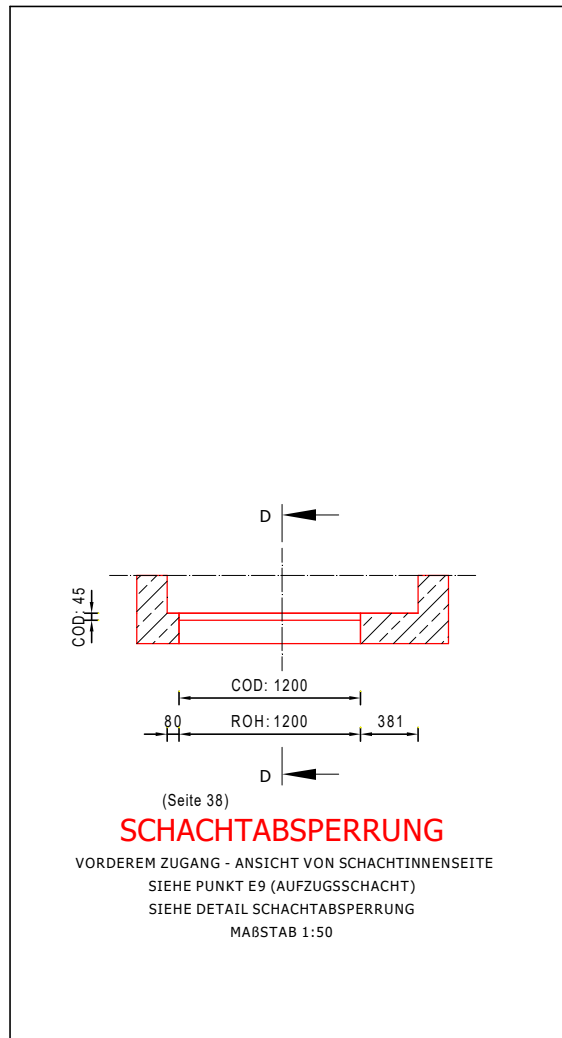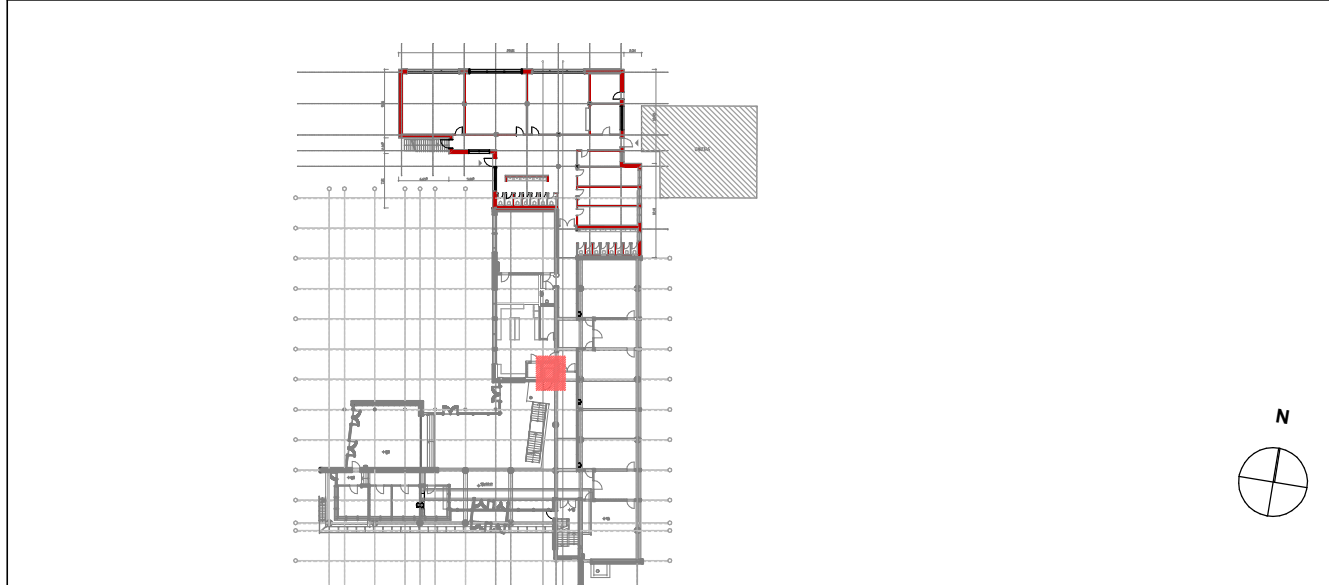

e					
d					
c					
b					
a					
0					
Index		Name	Datum	Art der Änderung	Ergang Architektur
Besitzer		Gemeinde Lehre Marktstr. 10 38165 Lehre			
Bauherr		Grundschule Lehre, Eitelbrotstraße 22A, 38165 Lehre			
Auftrags-Nr.		322009	Gewerk	Fördertechnik	
Phase					
Planinhalt		Grundriss EG / OG Detailplan Aufzug - Türen Befestigungen			
Bearbeiter		Größe	Geprüft	Zeichnungs-Nr. - Extern	
Sieber		841X420			
Zeichner		Maßstab	Datum		
Seb.		1:50	27.11.2025		
Phase	Lfd.-Nr.	Blatt	Bauenteil	Geschoss	Gewerk

A- 601 - 04 - GSL - XX - FOE - DT - 0