


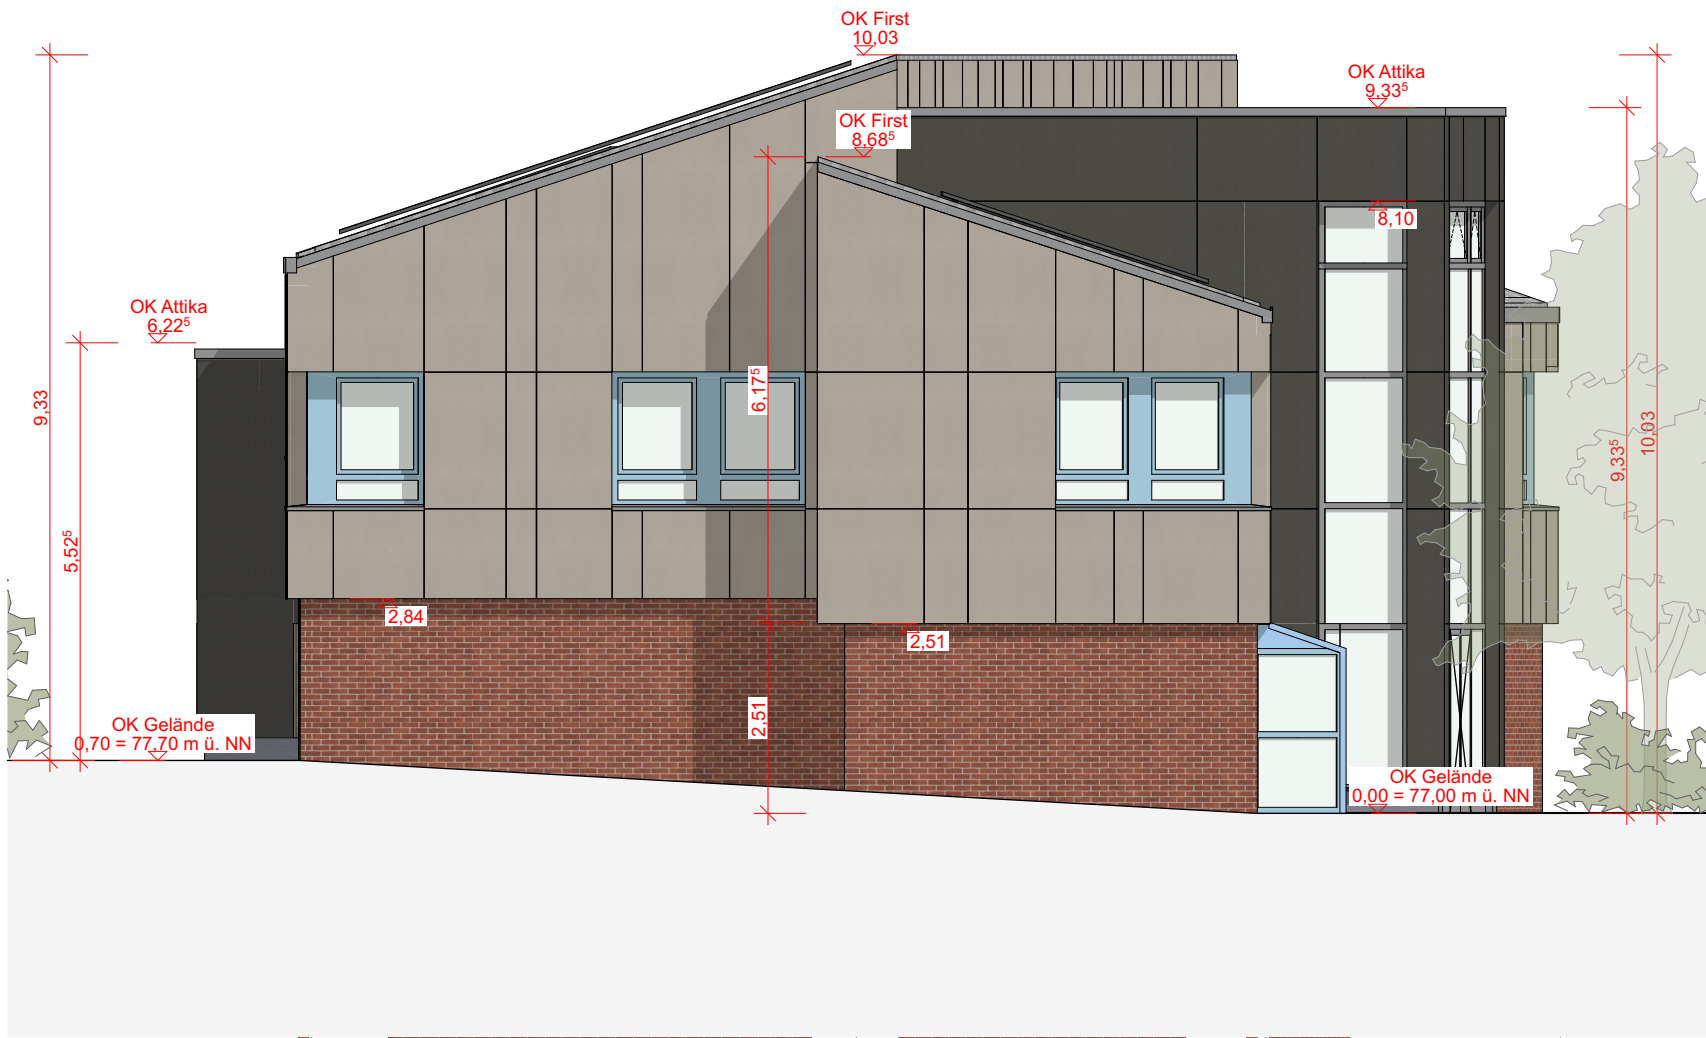


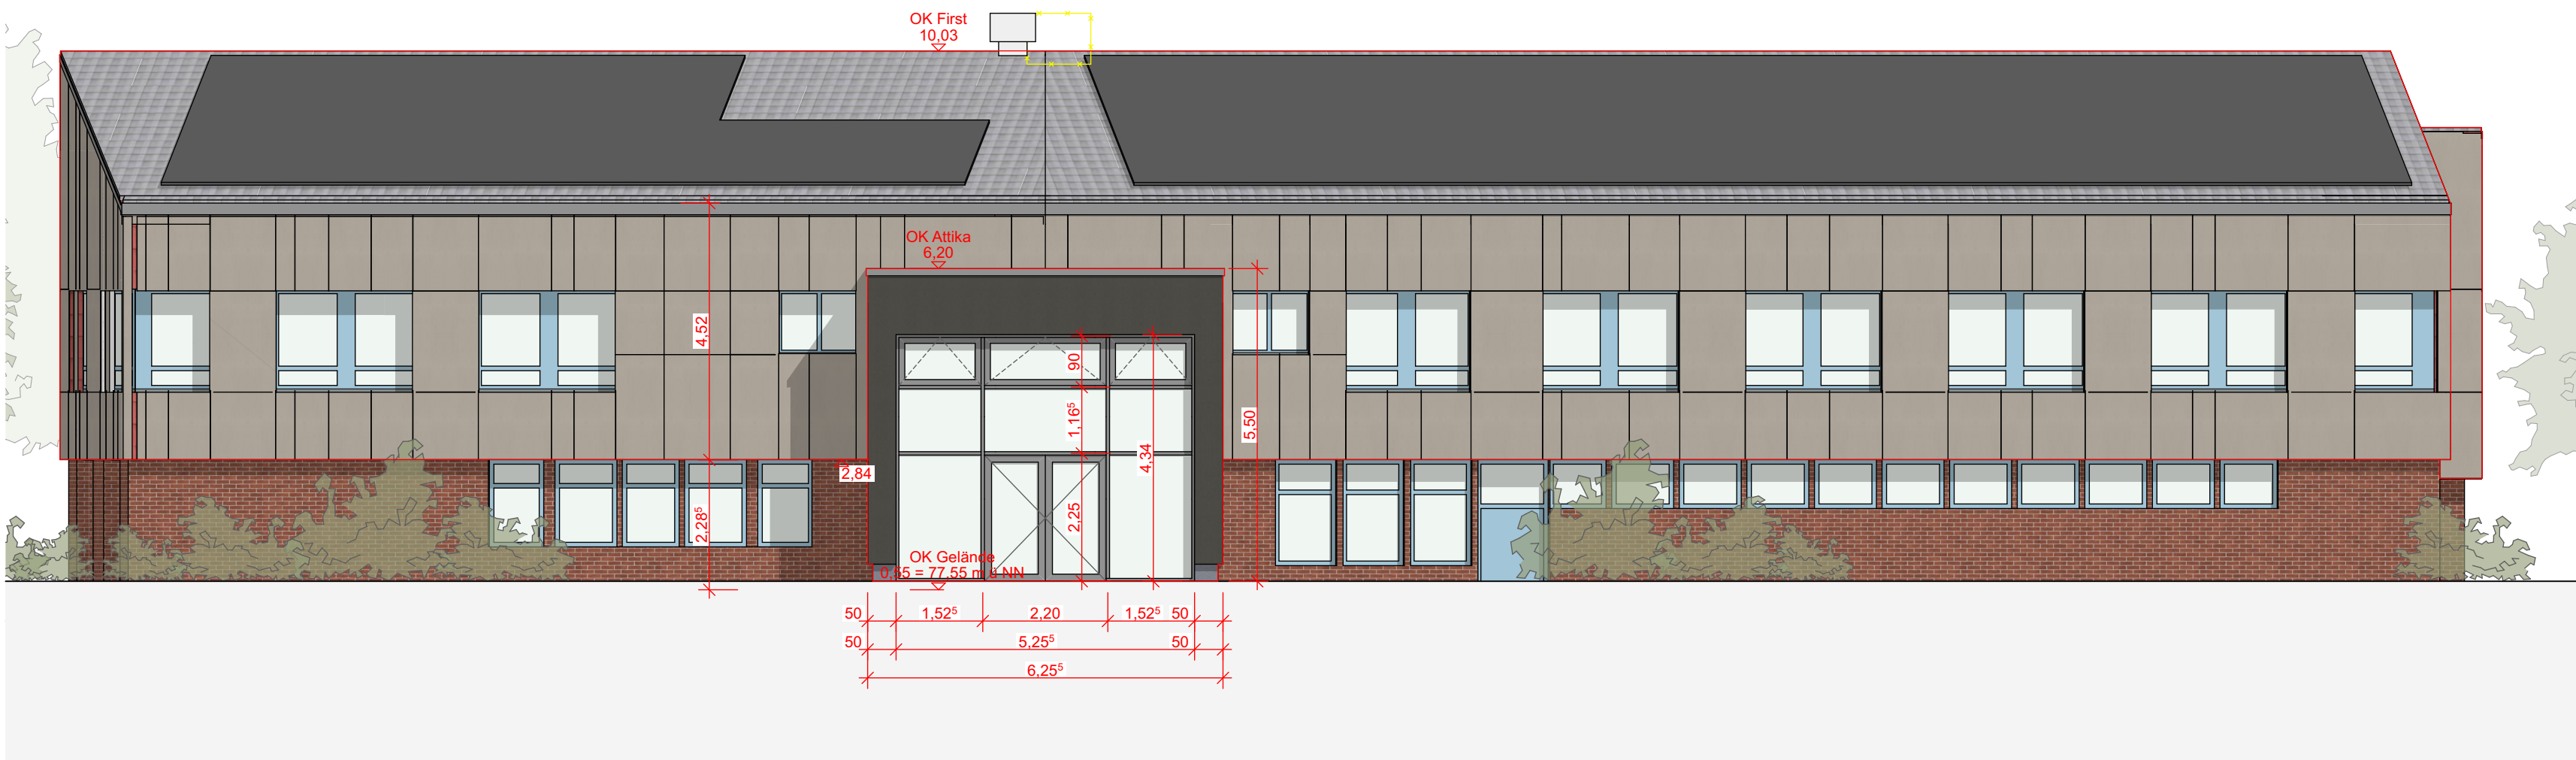



Ansicht Süd
M 1:100

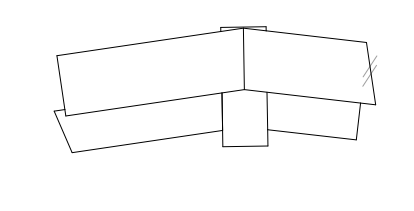



Ansicht Nord
M 1:100

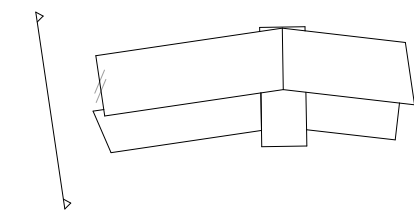

Ansicht West Eingangsbereich
M 1:100

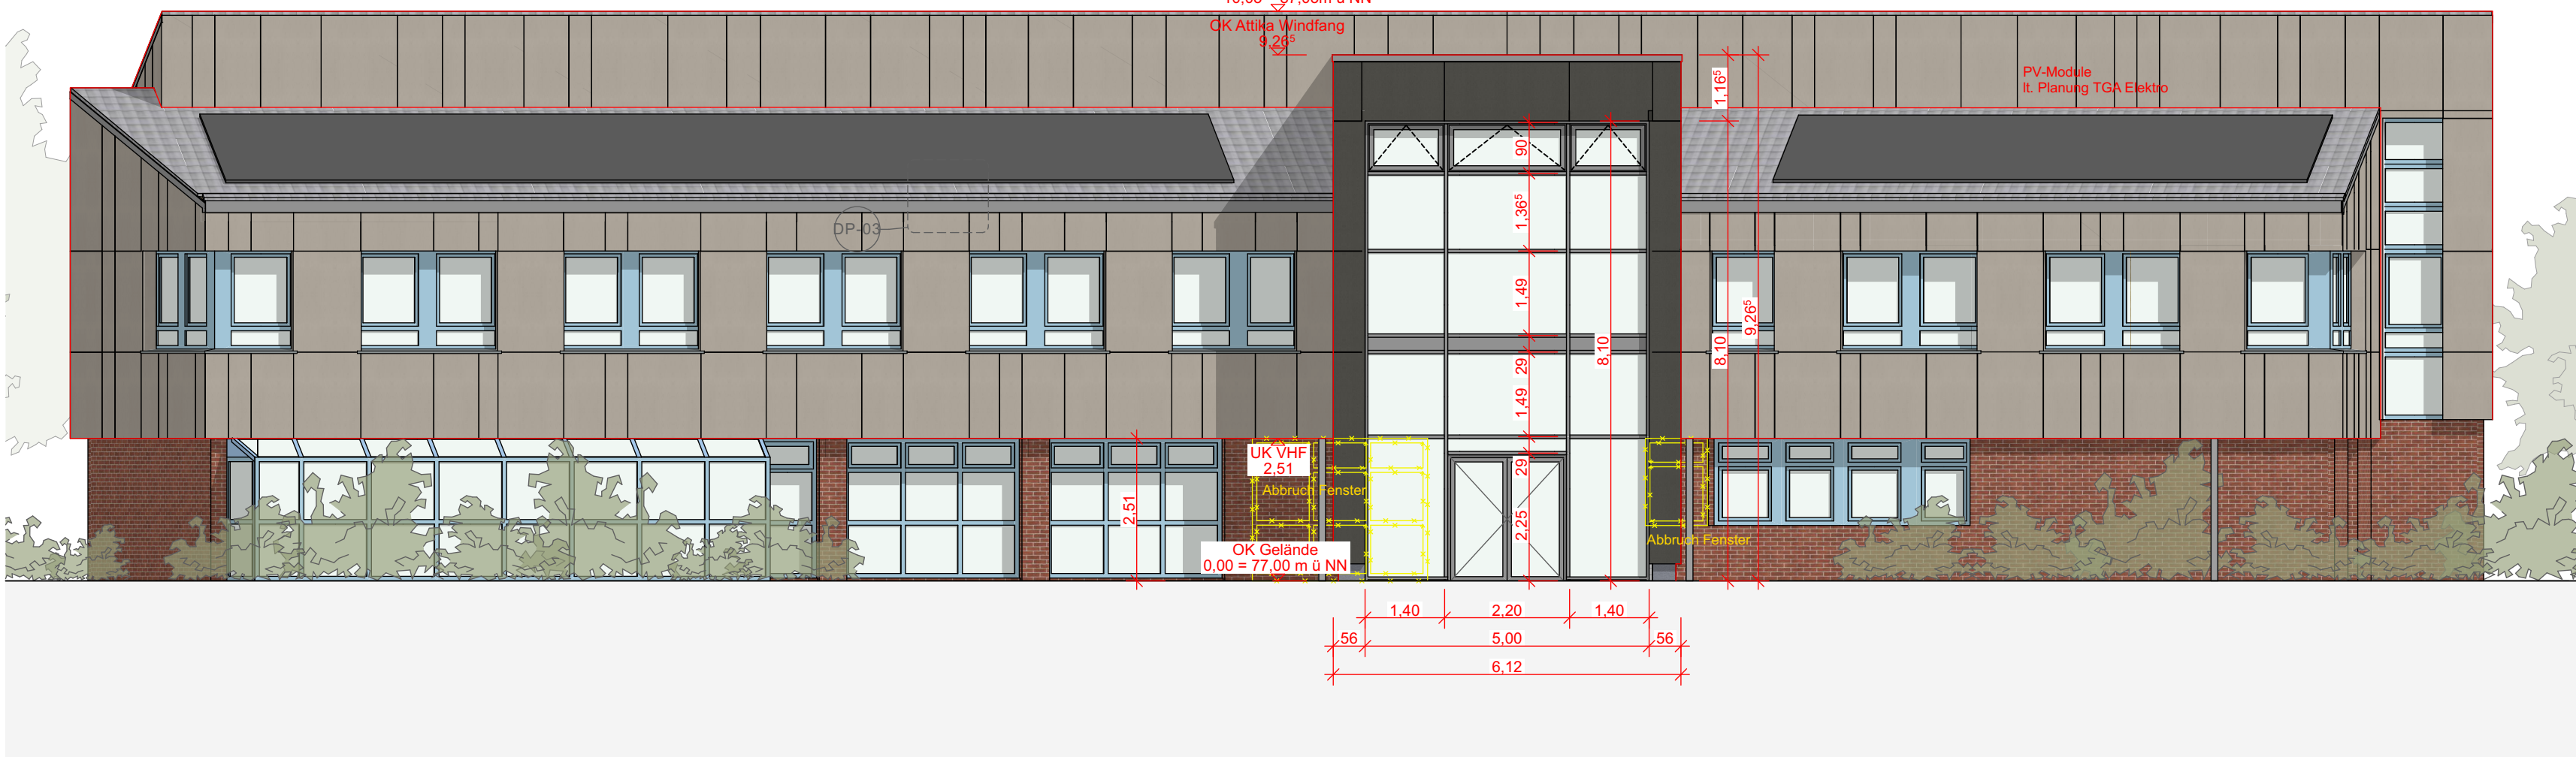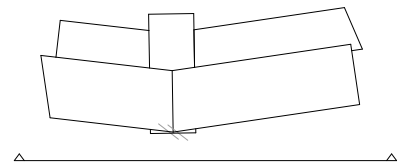

Ansicht Ost Eingangsbereich
M 1:100

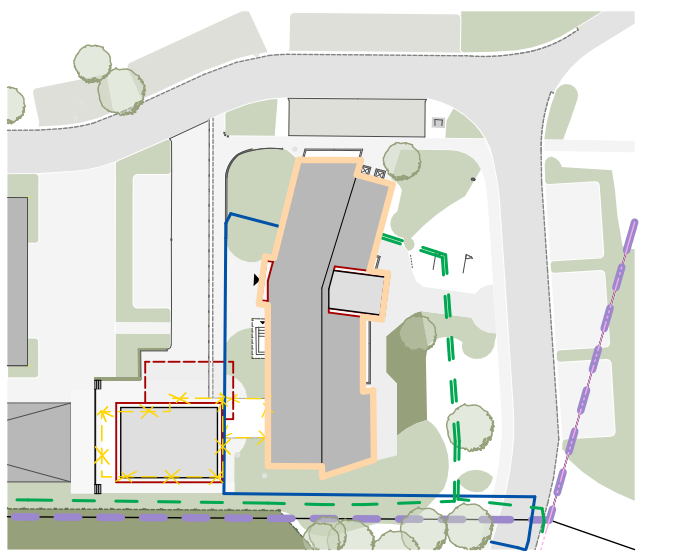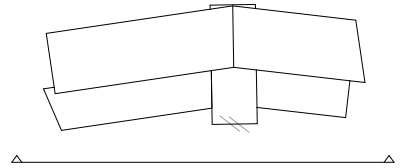

LEGENDE

	Stb - Stahlbeton		Dämmung, weich		Abbruch
	Beton, unbewehrt		Dämmung, hart		Abbruch-Elemente
	MW - Mauerwerk				Neubau-Elemente
	TB - Trockenbau				
	OKFF Oberkante Fertigfußboden		WD Wandschlitze senkrecht		Tx_xx T = Tür, Geschoss + If. Nr. Brandschutzanforderung
	OKFF Oberkante Fertigfußboden		WA Wandaussparung		Fx_xx F = Fenster, Geschoss + If. Nr. Brandschutzanforderung
	UK Unterkannte		WW Wandschlitze waagrecht		SK x Schallschutzklasse Tür / Fenster
	OKRD Oberkante Rohdecke		KB Kernbohrung Wand		D xx Detail
	UKRD Unterkannte Rohdecke		BD Bodendurchbruch		Fußboden: Rutschfestigkeitsklassen
	OKT Oberkante Terrain / Gelände		FBS Fußbodenschlitz		Angaben zu Anforderungen an Rutschfestigkeit der Fußböden sind den Raumstempeln zu entnehmen.
	BRH Brüstungshöhe Rohbau (Bezug OKRD)		FBA Fußbodenaussparung		Höhenangaben
	UZ/ÜZ Unterzug/Überzug		DD Deckendurchbruch		Angaben zu Tür-, Fenster-, Brüstungs- und allgemeine Öffnungshöhen sind als Rohbaumaße anzugeben.
	FS Flachsturz		DA Deckenaussparung		
	KASA Kalksandstein-Sturz		DS Deckenschlitz		
	HK Heizkörper		KB Kernbohrung Decke		
	RA Rauchabzugsöffnung		FD Fundamentdurchbruch		
	REV Revisionsöffnung		FA Fundametaussparung		
			FS Fundamentschlitz		

WEITERE LEGENDEN SIEHE HAUPTPLÄNE

A	Erste Ausgabe	13.05.2026	rw
INDEX	ÄNDERUNG	DATUM	KÜRZEL

Dieses Projekt nebst Anlagen unterliegt dem Urheberrechtsgesetz in der derzeitigen Fassung und darf ohne Genehmigung des Entwurfsfassers weder vervielfältigt noch ganz oder teilweise anderweitig verwendet werden oder Dritten zugänglich gemacht werden. Verwertungsrechte und Urheberrechte bleiben dem Entwurfsverfasser vorbehalten. Sämtliche Maße sind vom Unternehmenden eigenverantwortlich am Bau zu prüfen. Alle Werkpläne sind nur in Verbindung mit den gültigen Schal- und Bewehrungsplänen der Tragwerksplanung, sowie den Durchbruchplänen der Fachplanung gültig und/oder den ergänzenden Angaben. Das ausführende Unternehmen ist verpflichtet, den/die Auftraggeber/in auf etwaige Unstimmigkeiten der Ausführungsunterlagen hinzuweisen (VOB, § 3.3).



PROJEKT 24-008 Kläranlage WEB Umbau Betriebsgebäude u. Neubau Sozialgebäude Zum Stahlberg 2 38448 Wolfsburg	BG-AP-AN Ansichten MAßSTAB 1:100 LPH Ausführungplanung DATUM 13.05.2026	BLATTGRÖßE DIN A1 GEZEICHNET rw GEPRÜFT
BAUHERR:IN Wolfsburger Entwässerungsbetriebe Zum Stahlberg 2 38448 Wolfsburg TEL 05361-281201 MAIL web@web.wolfsburg.de WEB www.web-wolfsburg.de		