



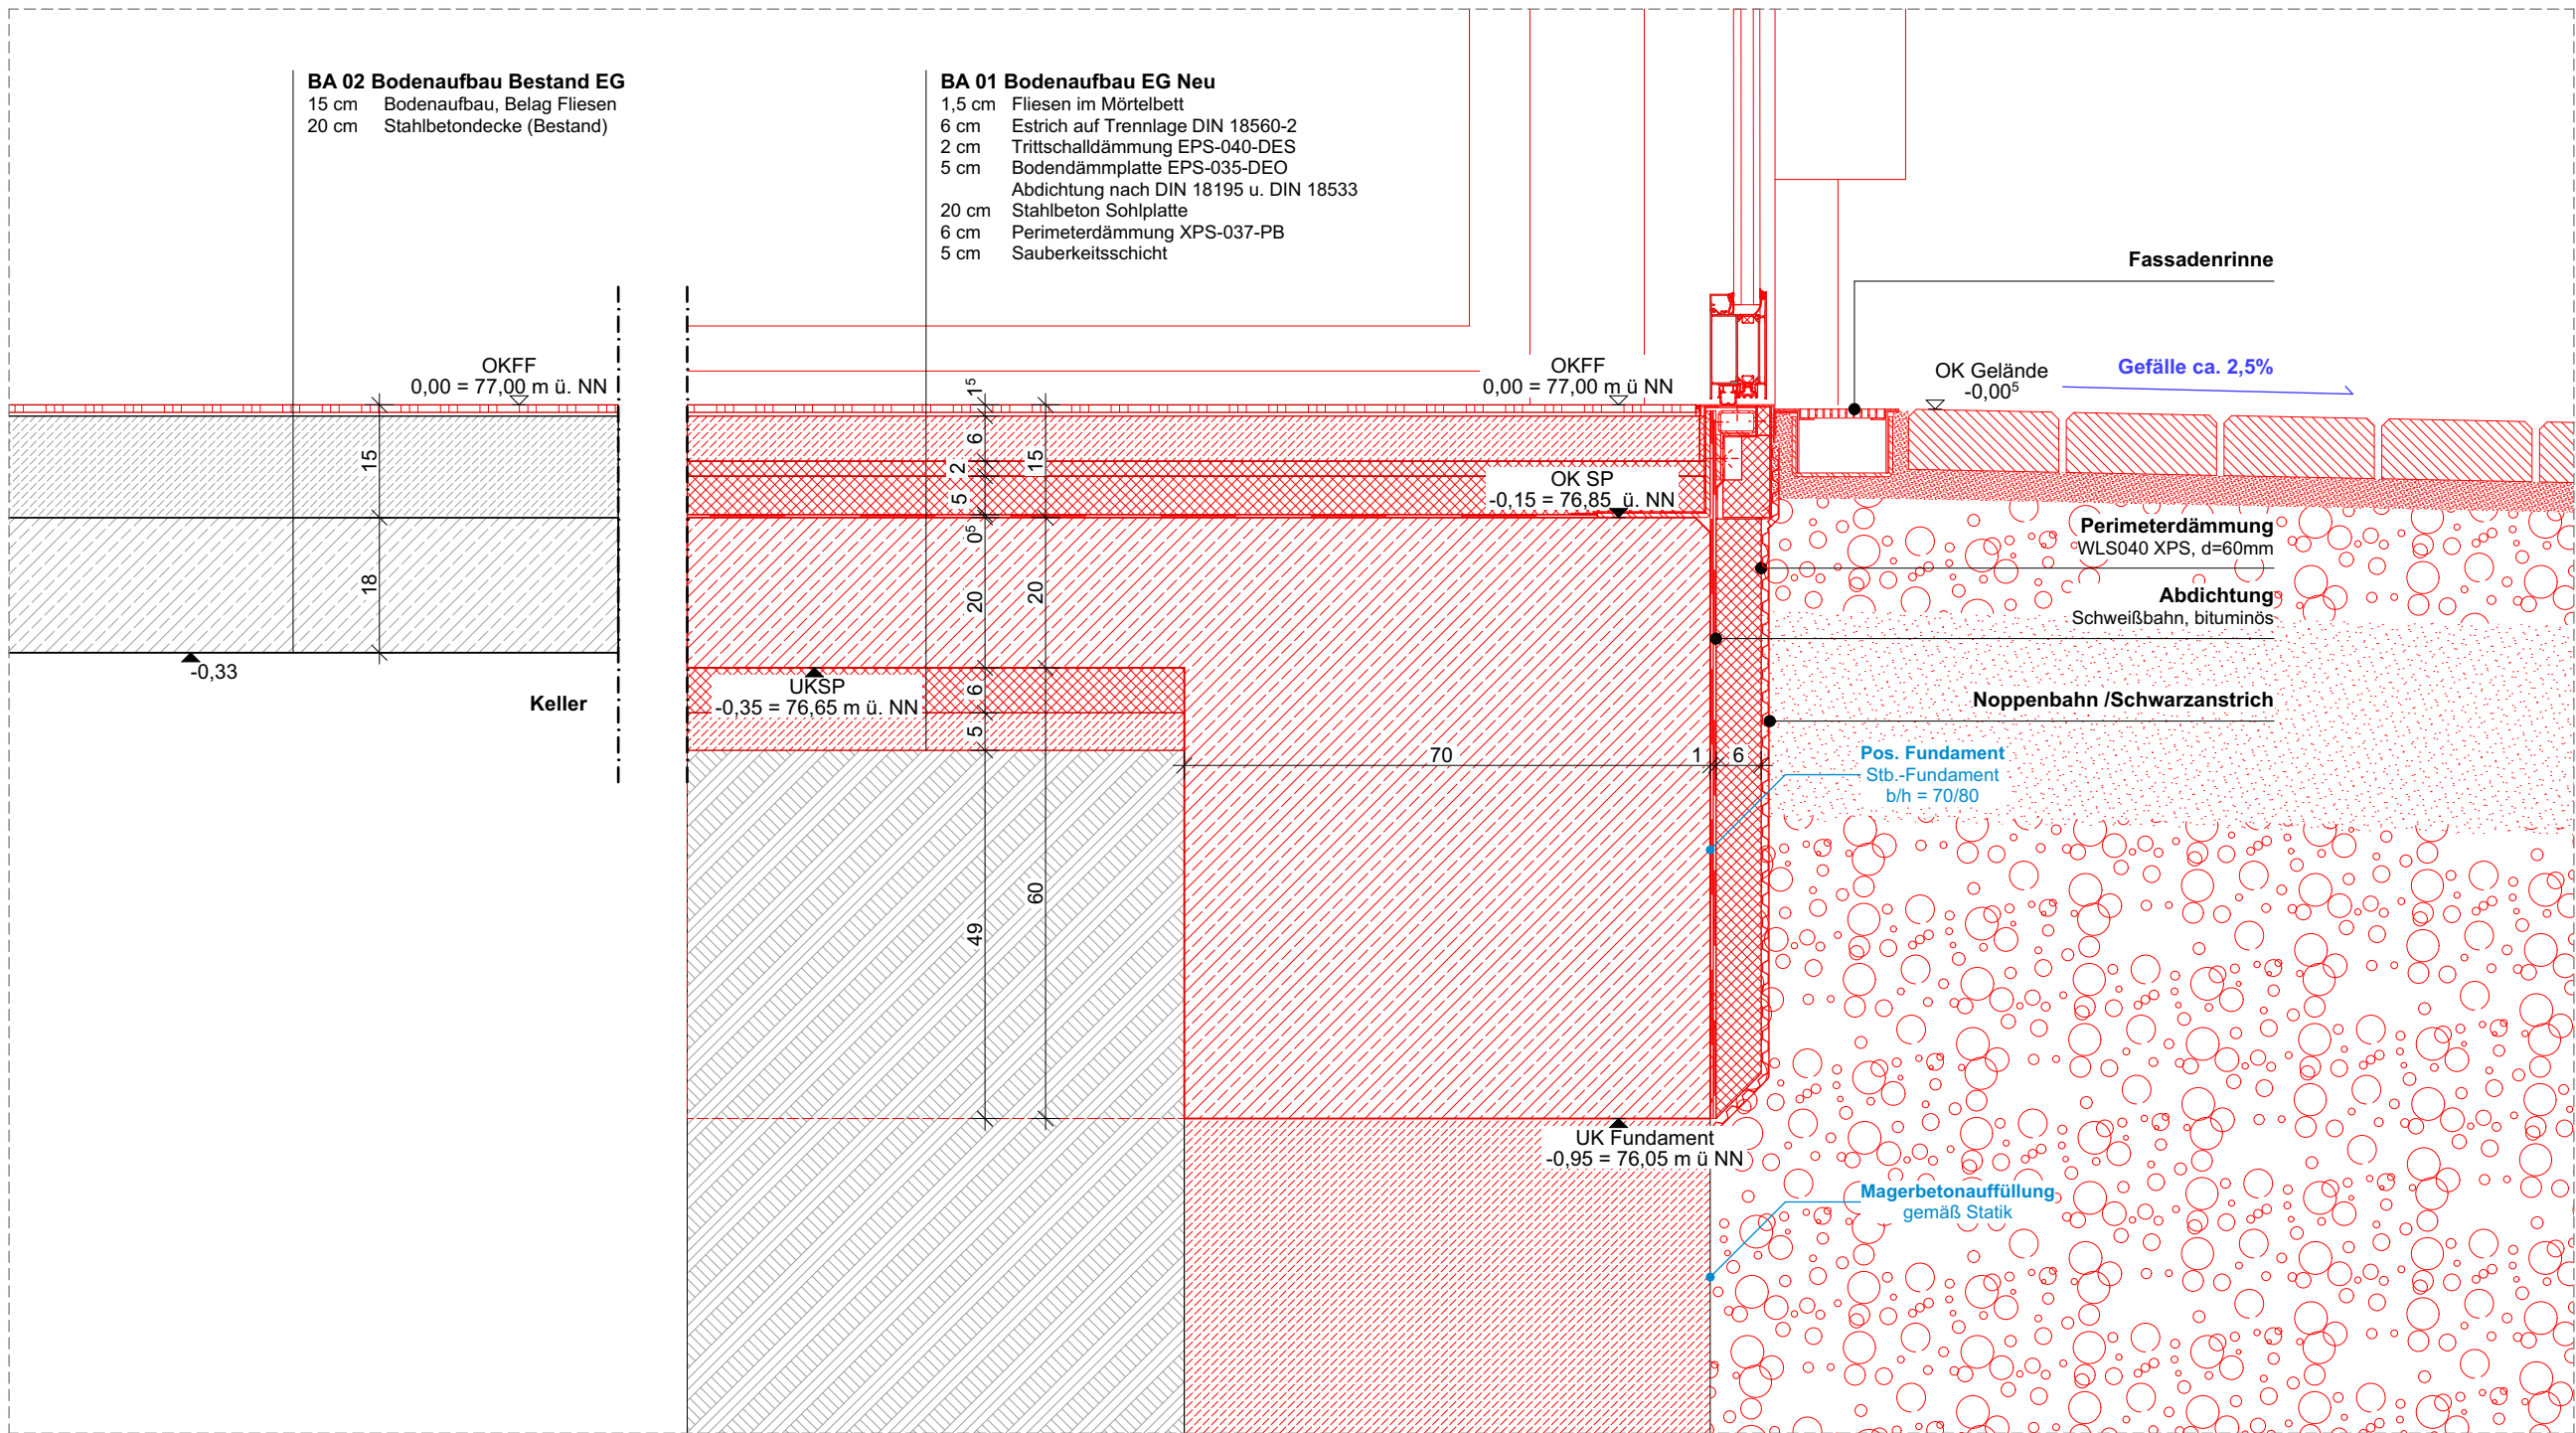

Detail 01.4 Eingang Ost Eingangstür
M 1:10

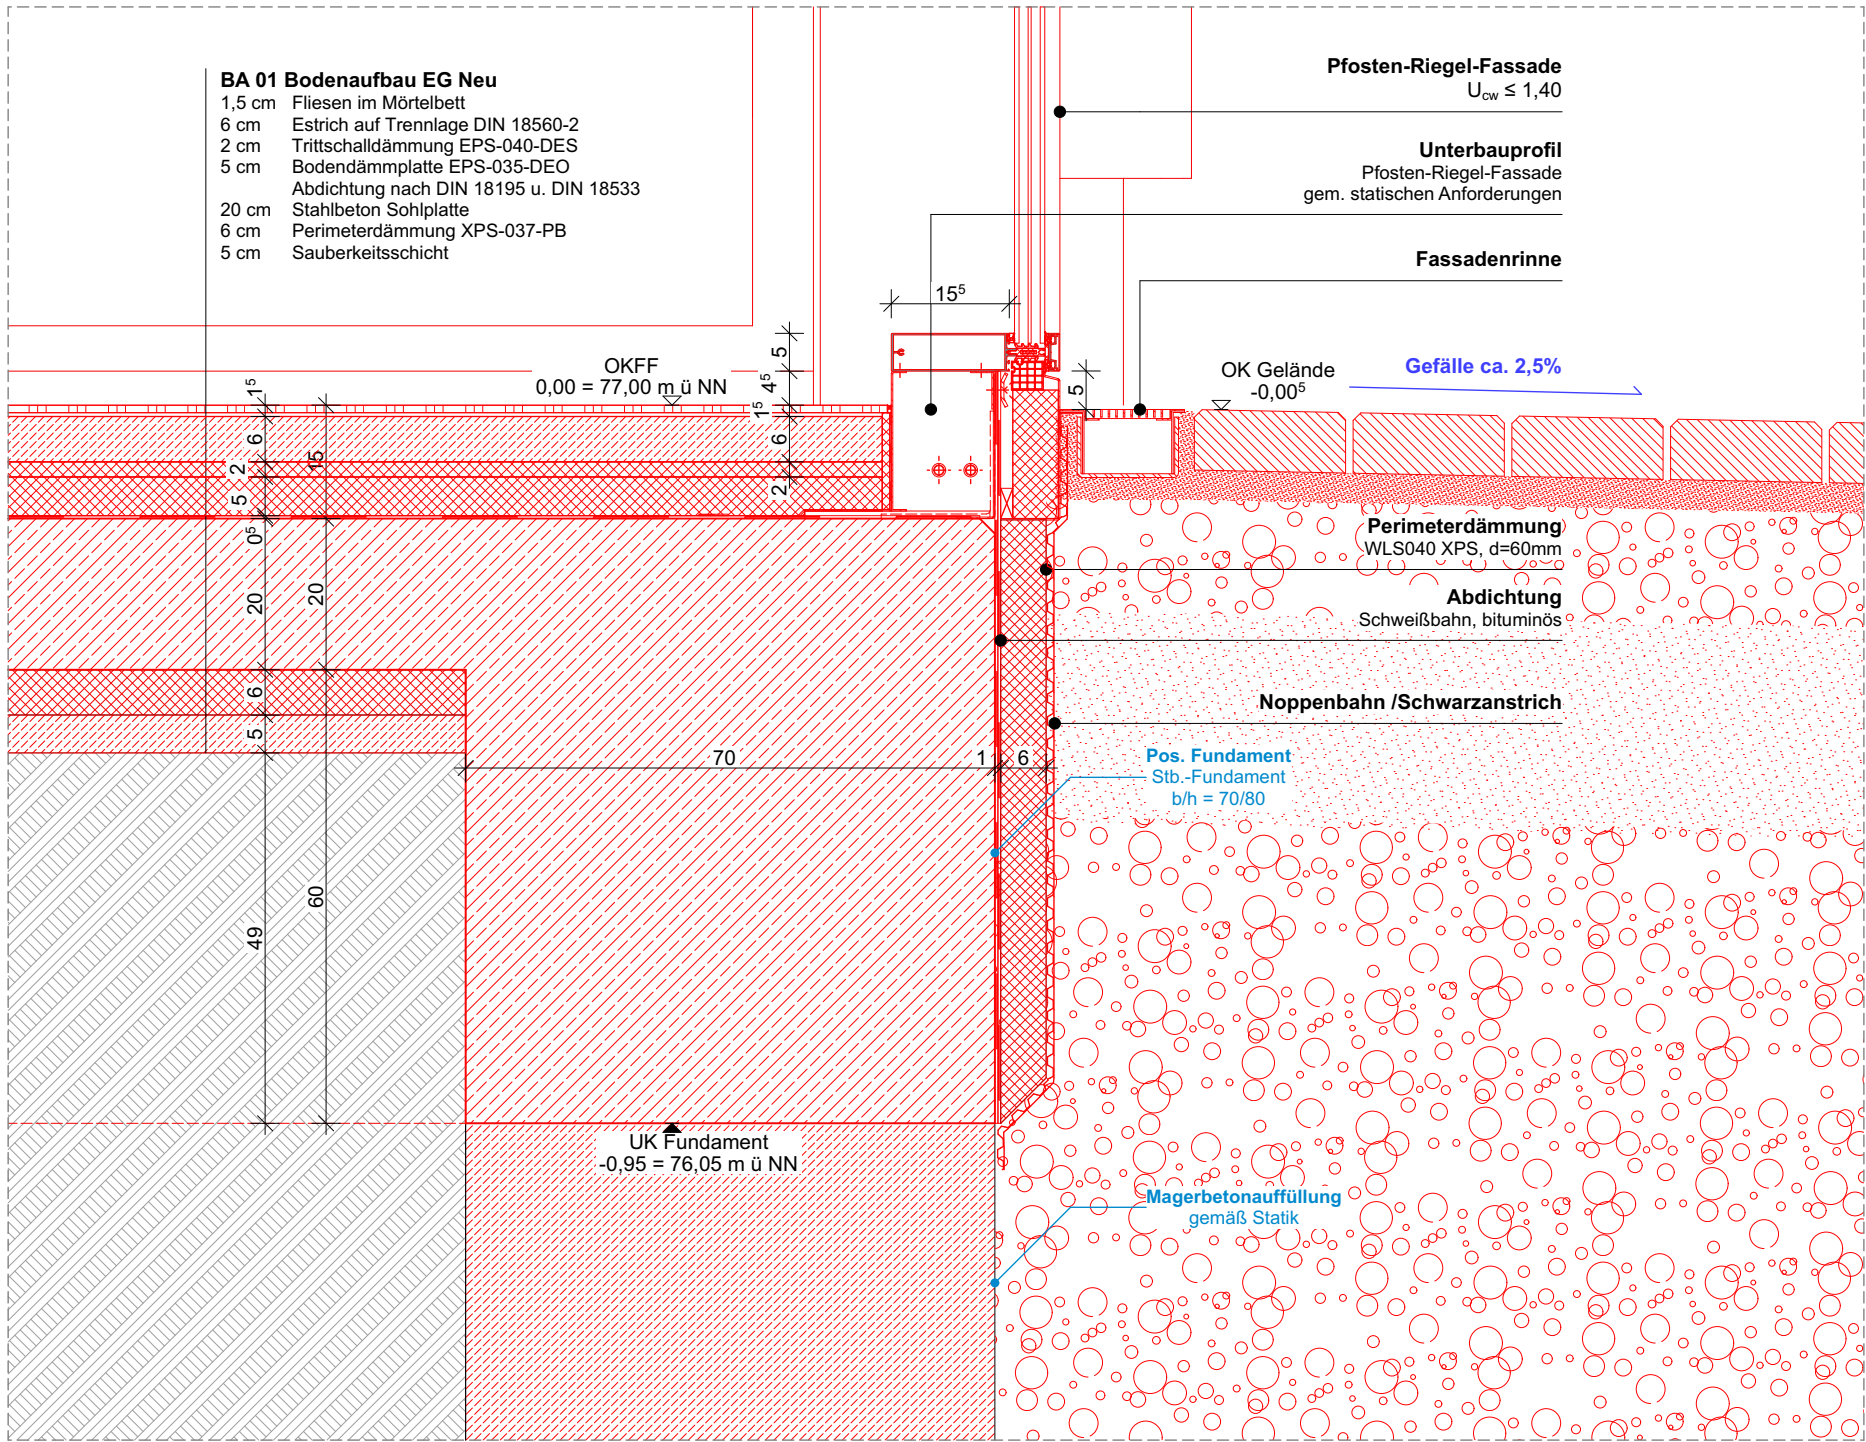

Detail 01.3 Eingang Ost Fassade
M 1:10

Bauteilaufbauten			
Bodenaufbauten			
BA 01	Bodenaufbau EG Neu	1,5 cm	Fliesen im Mörtelbett
		6 cm	Estrich auf Trennlage DIN 18560-2
		2 cm	Trittschalldämmung EPS-040-DES
		5 cm	Bodendämmplatte EPS-035-DEO
			Abdichtung nach DIN 18195 u. DIN 18533
		20 cm	Stahlbeton Sohlplatte
		6 cm	Perimeterdämmung XPS-037-PB
		5 cm	Sauberkeitsschicht
BA 02	Bodenaufbau Bestand EG	15 cm	Bodenaufbau, Belag Fliesen
		20 cm	Stahlbetondecke (Bestand)

LEGENDE

	Stb. - Stahlbeton		Dämmung, weich		Abbruch
	Beton, unbewehrt		Dämmung, hart		Abbruch-Elemente
	MW - Mauerwerk				Neubau-Elemente
	TB - Trockenbau				
	OKFF Oberkante Fertigfußboden		WD Wanddurchbruch		T = Tür, Geschoss + lf. Nr. Brandschutzanforderung
	OKFF Oberkante Fertigfußboden		WA Wandaussparung		F = Fenster, Geschoss + lf. Nr. Brandschutzanforderung
	UK Unterkante		WS Wandschlitzz senkrecht		SK x Schallschutzklasse Tür / Fenster
	OKRD Oberkante Rohdecke		WW Wandschlitzz waagrecht		D = Detail, laufende Nummer
	OKRD Oberkante Rohdecke		KB Kernbohrung Wand		
	UKRD Unterkante Rohdecke		BD Bodendurchbruch		
	OKT Oberkante Terrain / Gelände		FBS Fußbodenschlitzz		
	BRH Brüstungshöhe Rohbau (Bezug OKRD)		FBA Fußbodenaussparung		Fußboden- Rutschfestigkeitsklassen
	UZ/ÜZ Unterzug/Überzug		DD Deckendurchbruch		
	FS Flachsturz		DA Deckenaussparung		
	KASA Kalksandstein-Sturz		DS Deckenschlitzz		
	HK Heizkörper		KB Kernbohrung Decke		Höhenangaben
	RA Rauchabzugsöffnung		FD Fundamentdurchbruch		
	REV Revisionsöffnung		FA Fundamentaussparung		
			FS Fundamentschlitzz		

WEITERE LEGENDEN SIEHE HAUPTPLÄNE

A	Erste Ausgabe	13.05.2026	rw
INDEX	ÄNDERUNG	DATUM	KÜRZEL

Dieses Projekt nebst Anlagen unterliegt dem Urheberrechtsgesetz in der derzeitigen Fassung und darf ohne Genehmigung des Entwurfsverfassers weder vervielfältigt noch ganz oder teilweise anderweitig verwendet werden oder Dritten zugänglich gemacht werden. Verwertungsrechte und Urheberrechte bleiben dem Entwurfsverfasser vorbehalten. Sämtliche Maße sind vom Unternehmen eigenverantwortlich am Bau zu prüfen. Alle Werkpläne sind nur in Verbindung mit den gültigen Schal- und Bewehrungsplänen der Tragwerksplanung, sowie den Durchbruchplänen der Fachplanung gültig und/oder den ergänzenden Angaben. Das ausführende Unternehmen ist verpflichtet, den:die Auftraggeber:in auf etwaige Unstimmigkeiten der Ausführungsunterlagen hinzuweisen (VOB, § 3.3).



PROJEKT		BG-AP-DP-01 Treppenhaus Detail	
24-008 Kläranlage WEB Umbau Betriebsgebäude u. Neubau Sozialgebäude		MASSTAB 1:10	BLATTGRÖÖE DIN A2
Zum Stahlberg 2 38448 Wolfsburg		LPH Ausführungsplanung	GEZEICHNET rw
		DATUM 13.05.2026	GEPRÜFT
BAUHERR:IN			
Wolfsburger Entwässerungsbetriebe Zum Stahlberg 2 38448 Wolfsburg			
TEL 05361-281201 MAIL web@web.wolfsburg.de WEB www.web-wolfsburg.de			
Wolfsburg, den			